



SITUACE M 1:500

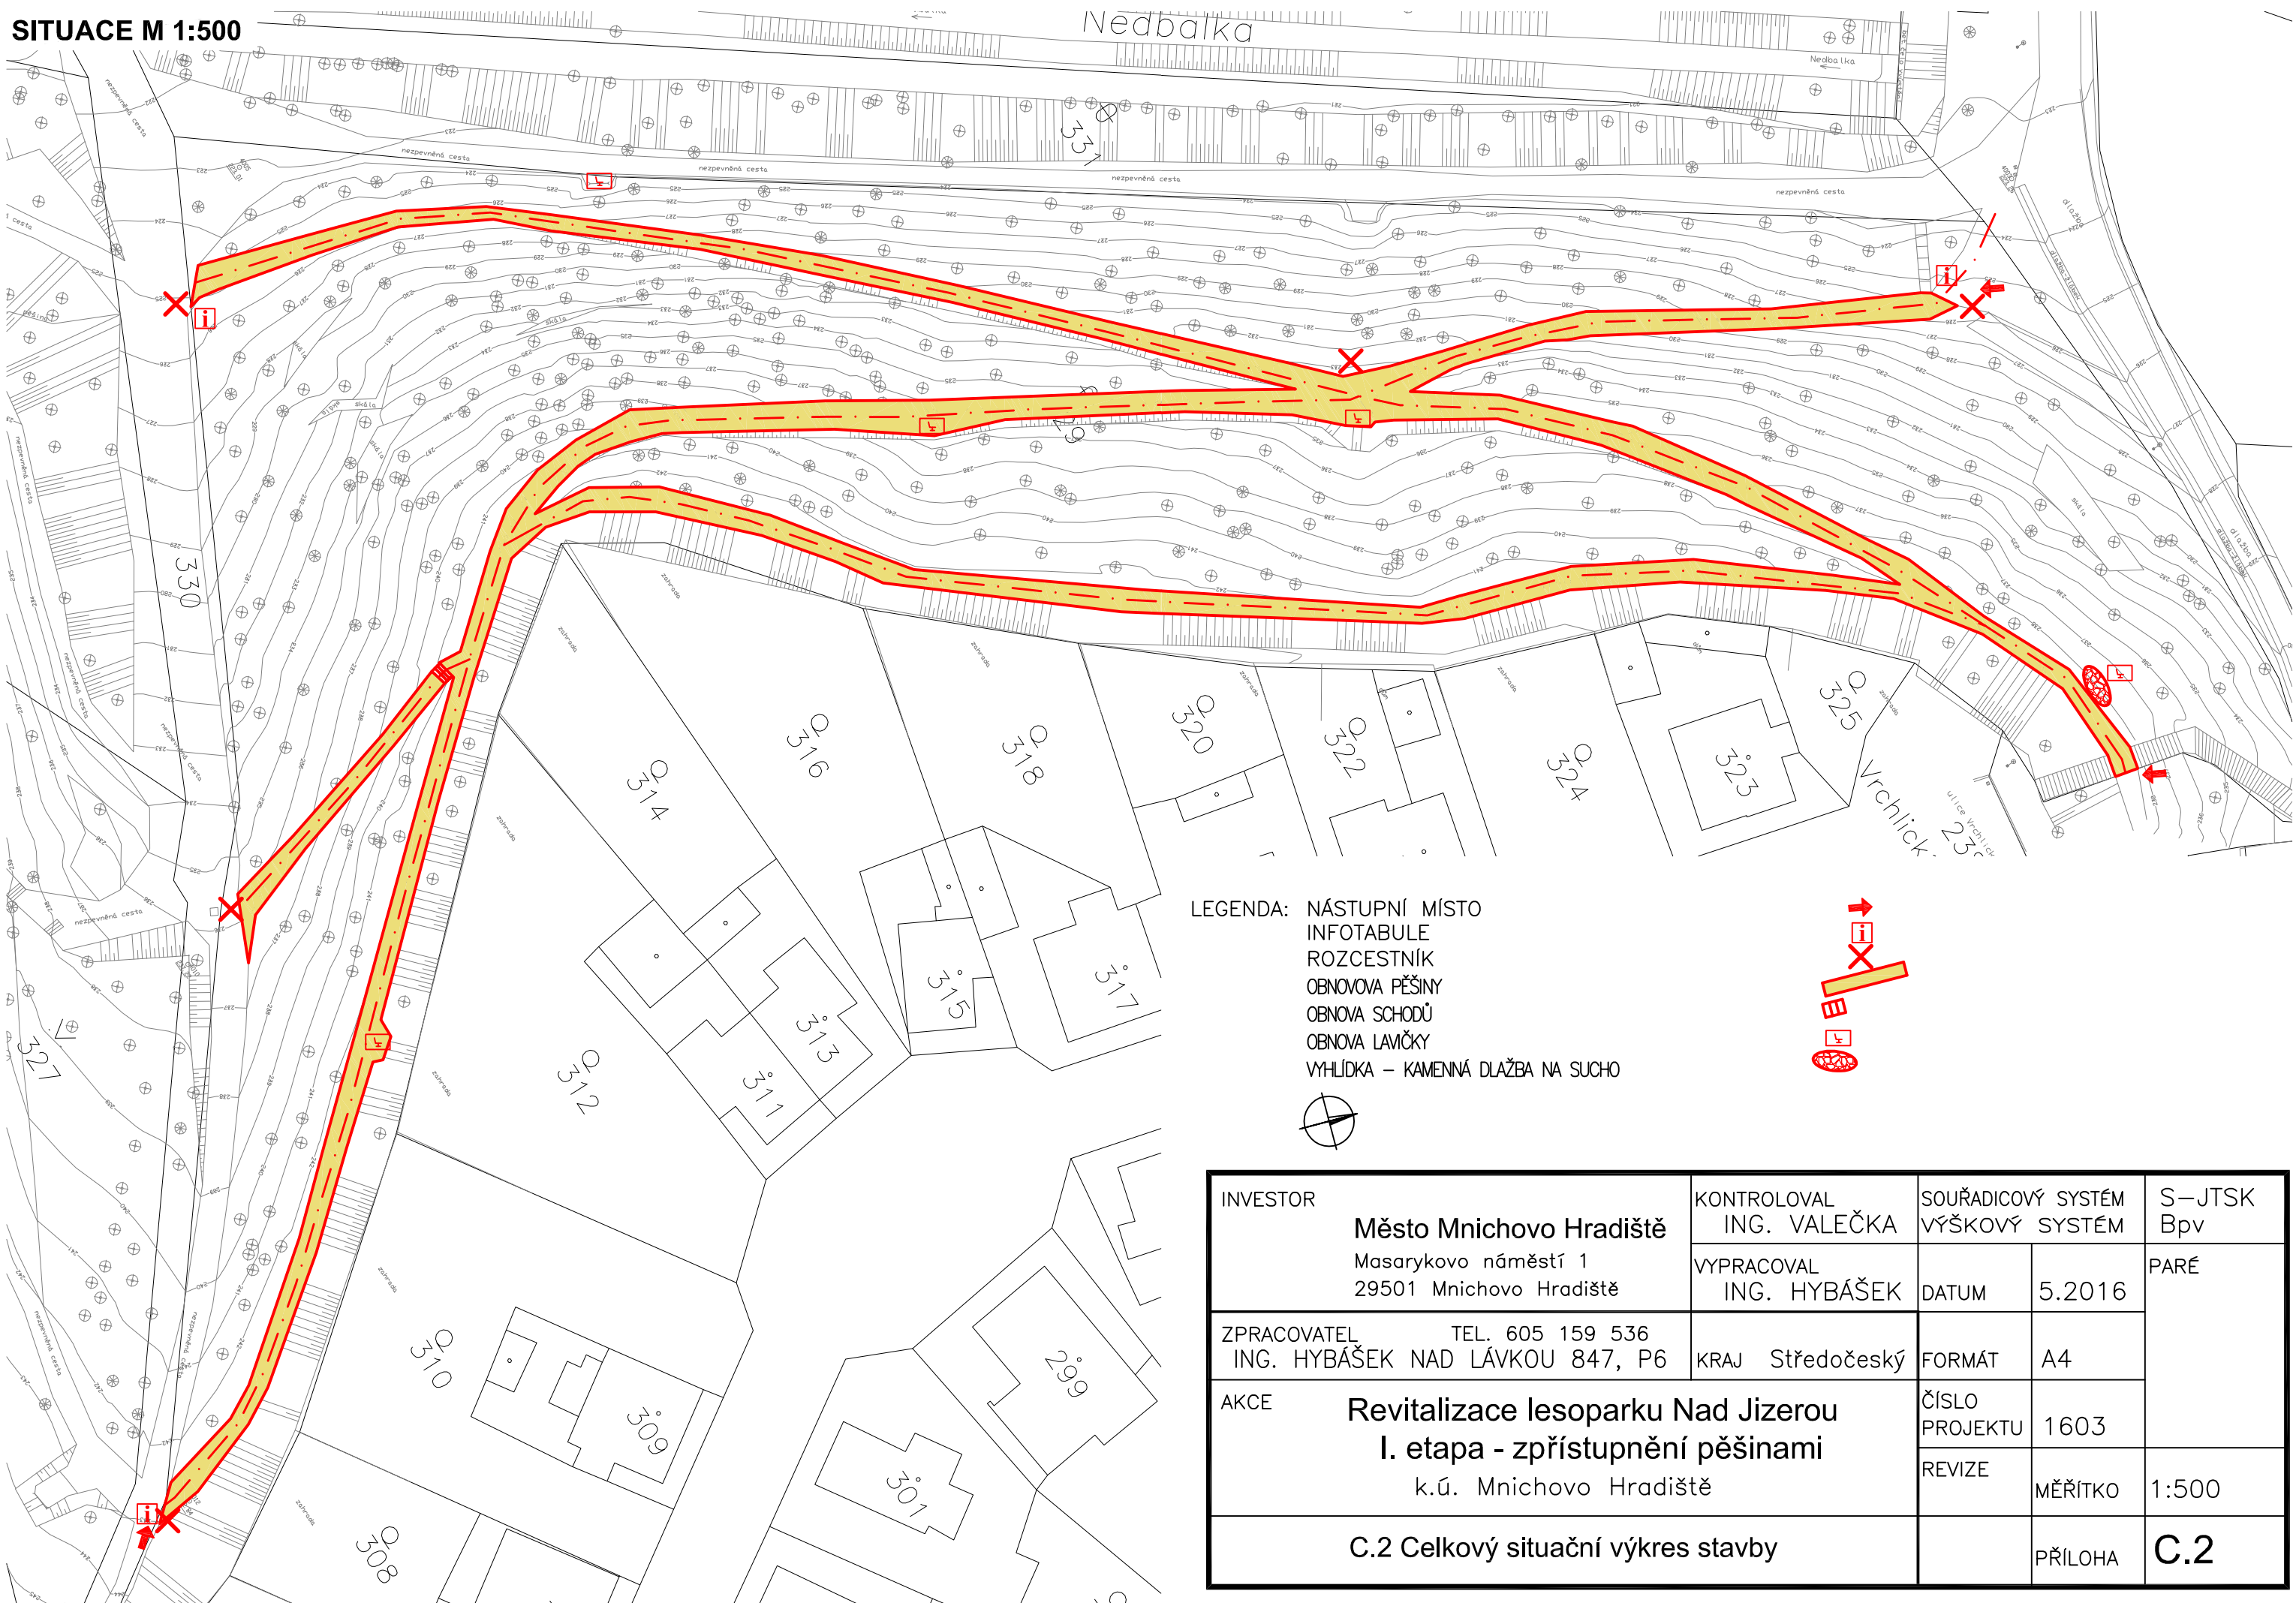

LEGENDA: NÁSTUPNÍ MÍSTO
 INFOTABULE
 ROZCESTNÍK
 OBNOVA PĚŠINY
 OBNOVA SCHODŮ
 OBNOVA LAVIČKY
 VYHLÍDKA – KAMENNÁ DLAŽBA NA SUCHO

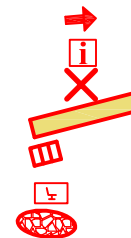

INVESTOR	Město Mnichovo Hradiště Masarykovo náměstí 1 29501 Mnichovo Hradiště	KONTROLOVAL ING. VALEČKA	SOUŘADICOVÝ SYSTÉM VÝŠKOVÝ SYSTÉM	S—JTSK Bpv
ZPRACOVATEL	TEL. 605 159 536 ING. HYBÁŠEK NAD LÁVKOU 847, P6	VYPRACOVAL ING. HYBÁŠEK	DATUM	5.2016
AKCE	Revitalizace lesoparku Nad Jizerou I. etapa - zpřístupnění pěšinami k.ú. Mnichovo Hradiště	KRAJ Středočeský	FORMÁT	A4
	C.2 Celkový situační výkres stavby		ČÍSLO PROJEKTU REVIZE	1603 MĚŘÍTKO 1:500
			PŘÍLOHA	C.2