


ÚSEK B

Nová kompletní konstrukce vjezdů - kamenná drobná dlažba	26,03 m ²
Nová kompletní konstrukce chodníku - kamenná dlažba (mozaika)	147,5 m ²
Počet přechodů pro chodce / míst pro přecházení	2 ks
Rekonstruovaných anglických dvorků	2 ks
Počet šoupat v rekonstruované ploše	1 ks
Počet šachet v rekonstruované ploše	1 ks
Počet napojených dešťových svodů	6 ks
Délka odvodňovací stoky dešťových svodů	79,63
Délka uložení nopové izolace podél domů	45,46 m
Plocha zeleně	2,16 m ²

ÚSEK D

Nová kompletní konstrukce vjezdů - kamenná drobná dlažba	44,79 m ²
Nová kompletní konstrukce chodníku - kamenná dlažba (mozaika)	225,24 m ²
Počet přechodů pro chodce / míst pro přecházení	2 ks
Počet šoupat v rekonstruované ploše	1 ks
Počet napojených dešťových svodů	6 ks
Délka odvodňovací stoky dešťových svodů	74,22
Délka uložení nopové izolace podél domů	73,58 m
Plocha zeleně	9,67 m ²

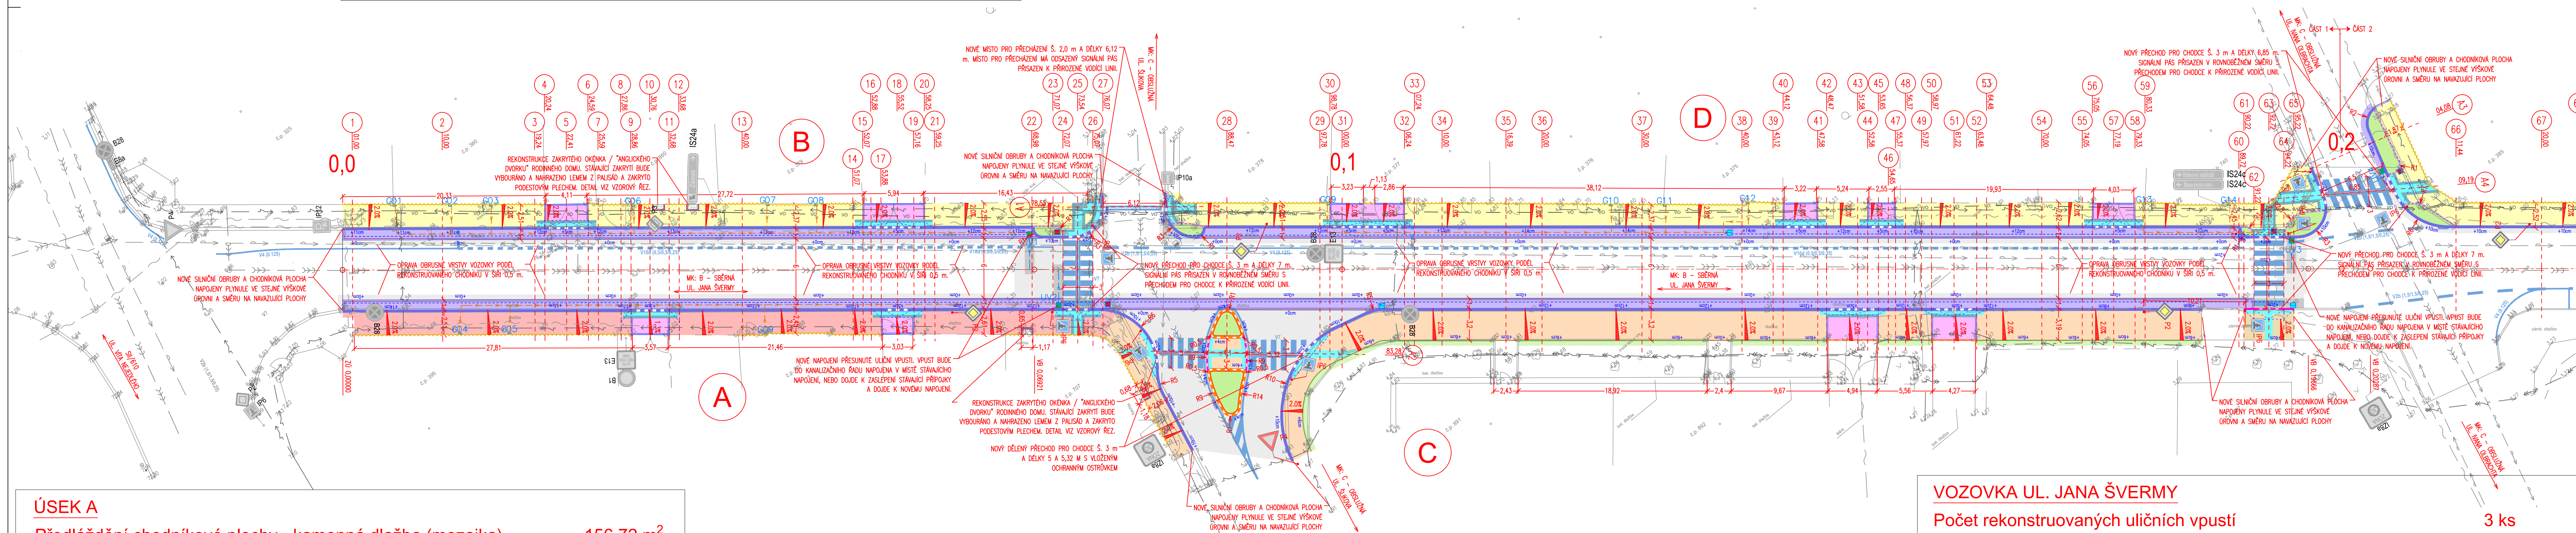

ÚSEK A

Předláždění chodníkové plochy - kamenná dlažba (mozaika)	156,72 m ²
Předláždění vjezdů - kamenná drobná dlažba	18,44 m ²
Počet přechodů pro chodce / míst pro přecházení	2 ks
Nová kompletní konstrukce chodníku - betonová dlažba	30,05 m ²
Rekonstruovaných anglických dvorků	2 ks
Počet napojených dešťových svodů	3 ks
Délka odvodňovací stoky dešťových svodů	67,93 m
Délka uložení nopové izolace podél domů	62,64 m

ÚSEK C

Nová kompletní konstrukce vjezdů - kamenná drobná dlažba	29,18 m ²
Počet přechodů pro chodce / míst pro přecházení	2 ks
Nová kompletní konstrukce chodníku - betonová dlažba	265,45 m ²
Předláždění chodníkové plochy - betonová dlažba	15,20 m ²
Plocha zeleně	55,31 m ²

VOZOVKA UL. JANA ŠVERMY

Počet rekonstruovaných uličních vpustí	3 ks
Počet nových uličních vpustí (zrušení stávajících)	4 ks
Počet vpustí v rekonstruované ploše (pouze výškové porovnání)	3 ks
Počet šoupat v rekonstruované ploše	3 ks
Počet šachet v rekonstruované ploše	2 ks
Plocha kompletní konstrukce asfaltové vozovky	23,64 m ²
Plocha opravy obrusné vrstvy asfaltové vozovky	466,33 m ²
Délka drenáže	375,5 m
Plocha kompletní konstrukce dlážděného pruhu ve vozovce	365,24 m ²
Plocha opravy dlážděné vozovky	3,38 m ²

Legenda:

Osaka komunikace - osa ul. Jana Švermy	Výška podsádky jednotlivých obrub
Betonová obruba tl. 30 cm; ke kruhovým objezdům	Rampy
Betonová obruba tl. 15 cm; snížená podsádka	Sklon zpevněné plochy
Betonová obruba tl. 10 cm; snížená podsádka	Svislé dopravní značení stávající
Betonová obruba tl. 5 cm; snížená podsádka	Svislé dopravní značení nové
Kamenná obruba OP7; snížená podsádka	
Kamenná obruba OP3; snížená podsádka	
Kamenný vodič proužek (světlý) - krajník	
Palisáda 12x18 cm	
Vodorovné dopravní značení - bílé	
Vozovka - asfaltbeton, plná konstrukce	
Vozovka - rekonstrukce obrusné vrstvy	
Kamenná drobná dlažba (světlá)	
Kamenná drobná dlažba (tmavá)	
Vjezd - kamenná drobná dlažba (světlá)	
Chodník - kamenná dlažba - mozaika (světlá)	
Chodník - betonová dlažba	
Chodník - betonová dlažba (předláždění)	
Opatření pro nevidomé - betonová dlažba s výstupky	
Opatření pro nevidomé - hladká betonová deska	
Plocha zeleně	
Podestový plech tl. 5 mm	
Nopová fólie	
Podélný trativod DN160	
Odvodňovací trouba dešťových svodů DN160	
Nová přípojka uliční vpusti DN200	
Lapač střešních splavenin - litinový DN150	
Uliční vpust' - Rušená	
Uliční vpust' - Nová uliční vpust'	
Uliční vpust' - Rekonstr. (Výměna v př. poškození)	
Legenda stávajících inženýrských sítí:	
Sdělovací kabel - stávající nadzemní	
Elektro NN - stávající podzemní	
Elektro VN - stávající podzemní	
Vodovod - stávající	
Kanalizace jednotná - stávající	
Veřejné osvětlení - stávající podzemní	

ČÍSLO REVIZE	DATUM REVIZE	POPIS REVIZE
2.	----	----
1.	----	----

PROJEKCE DOPRAVNÍ FILIP S.R.O.
 Švermova 1338, 413 01 Roudnice nad Labem tel.: 416 831 624
 IČO: 28714792, DIČ: CZ28714792
 HIP: Ing. Vít Ondráček

Investor: město Mnichovo Hradiště, Masarykovo náměstí 1, 295 21 Mnichovo Hradiště
 KÚ: Mnichovo Hradiště (697575)

Zodpovědný projektant: Ing. Josef Filip, Ph.D.
 Vypracoval: Ing. Vít Ondráček

Datum: 09/2017 Číslo zakázky: 17-042-32 Formát A4: 9 Stupeň: DPS
 Zakázka: REKONSTRUKCE CHODNÍKŮ VE ŠVERMOVÉ ULICI V MNICHOVĚ HRADIŠTI
 Příloha: SITUACE DOPRAVNÍHO ŘEŠENÍ - ČÁST 1

Měřítko: 1:250
 Paré: B.2.1