


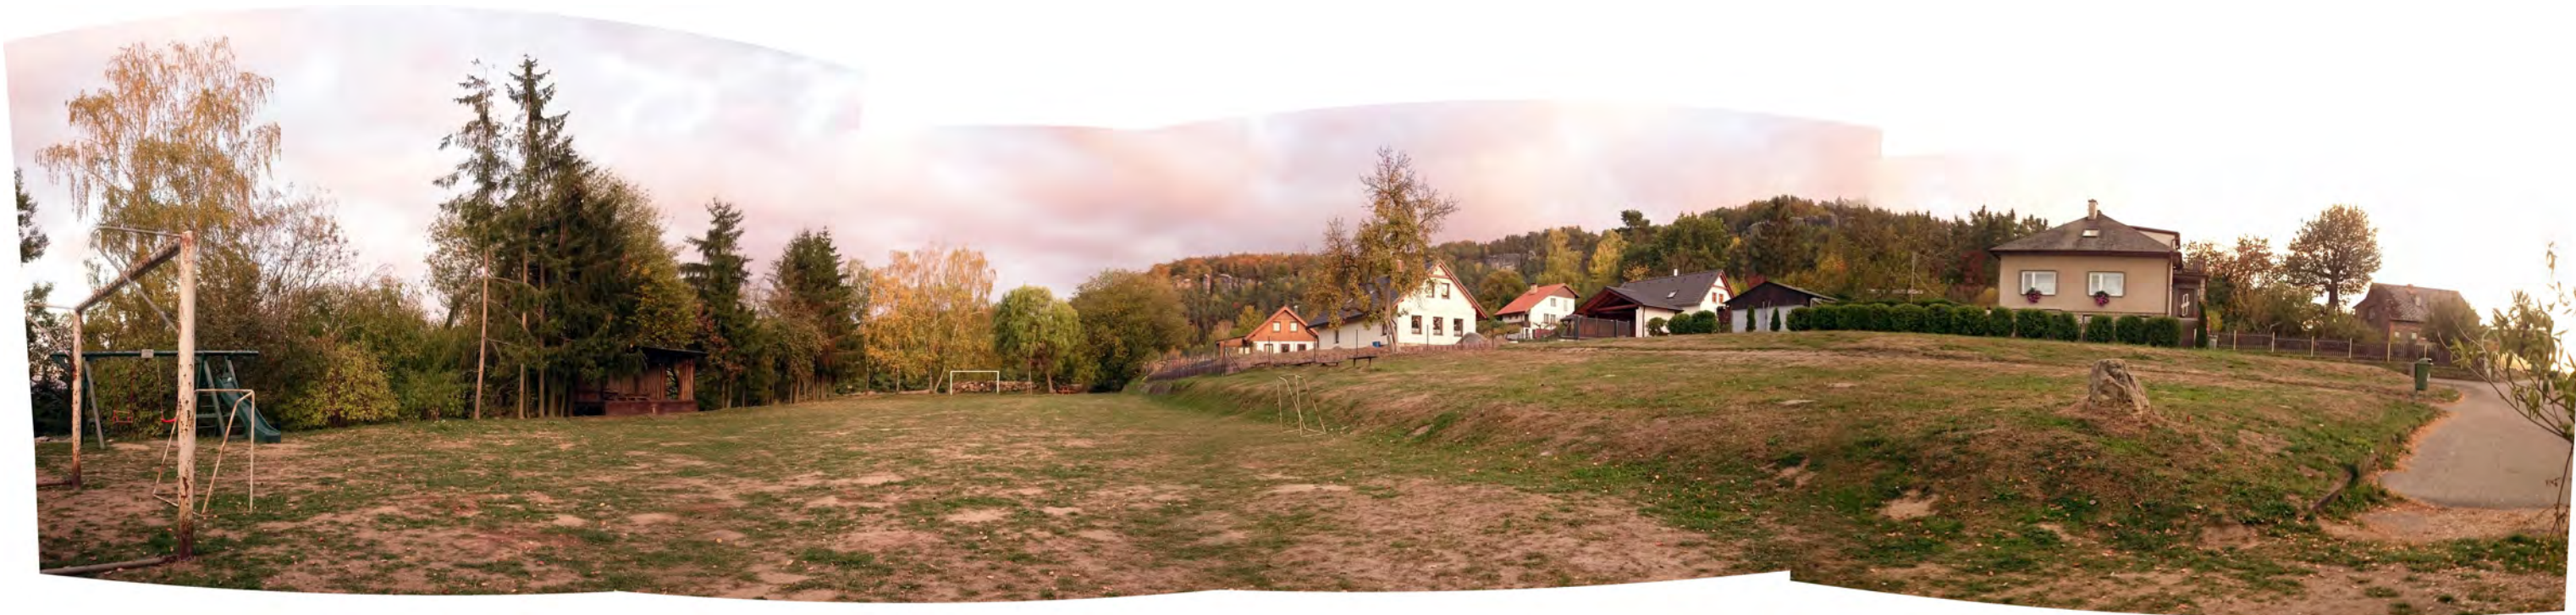

± 0,000 = 272,32 m.n.m. BPV

Tato dokumentace je provedena v úrovni studie (STS) a nenehrazuje dokumentaci pro ohlášení stavby (DOS), dokumentaci prováděcí (DPS), realizační a dílenskou.
Veškeré rozměry nutno doměřit při realizaci na stavbě dle skutečného stavu.

atelier	tomaspecina / kruton
autoři návrhu	ING.ARCH. TOMÁŠ PECINA
zodpovědný projektant	ING.ARCH. TOMÁŠ PECINA
stavebník	MĚSTO MNICHOVO HRADIŠTĚ
místo stavby, k.ú., p.č.	OLŠINA, k.ú. OLŠINA, p.č. 694/3,630/2,631/12,628,631/10

NOVOSTAVBA KLUBOVNY A
REVITALIZACE HŘIŠTĚ OLŠINA

stupeň	ARCHITEKTONICKÁ STUDIE (STS)
název výkresu	

datum	01/2019	č. výkresu
měřítko		01

návrh – koncept:

Návrh zpracovává novostavbu klubovny a revitalizaci areálu hřiště v obci Olšina. Místo se nachází na okraji obce v nedaleko skalních masívů, Drábských světniček. Jedná se o poměrně půvabné místo s velkým potenciálem pro turistiku a volnočasové aktivity. Samotné zpracování návrhu vychází z místa a požadavků zadavatele, tedy obce. Relativně malá stavba pro shromažďování a pořádání příležitostných akcí, skladování. Důležité jsou zejména okolní vazby: stávající plocha hřiště, prakticky přiléhající hospoda, terasa hospody s výhledem na skály, parkování, zástavba této části obce, relativní klid. Na tyto aspekty se návrh snaží reagovat. Klubovna je tak trochu terasou, trochu tribunou, trochu společenskou místností. Snaží se propojovat zmíněné, pokud možno nebit navíc a nevytvářet protipól stávajícímu. Chce konsolidovat toto území stanovením sama sebe do centra. Měla by to být taková „kulturní kůlna“ uprostřed řešeného území a na začátku Českého ráje.

návrh – celkový popis:

- Stavba klubovny je umístěna na hranici pozemku k.ú. Olšina p.č. 631/12, 631/10 a 628, do celkového řešeného území spadají dále pozemky p.č. 694/3, 630/2, 694/2, 631/5 a 631/9.
- Stavba je jednoduchého tvaru na obdélníkovém půdoryse 15 x 11m o zastavěné ploše 169 m2. Je jednopodlažní s uzavíratelnými a volně přístupnými částmi.
- Klubovna je umístěna svou podélnou osou jihovýchod – severozápad. Vstupy do vnitřních prostor a volně přístupná terasa jsou orientované severně až severozápadně směrem ke stávajícímu hřišti.
- Dispoziční členění je navržené na konceptu volně přístupných a uzavíratelných částí. Volná terasa se schody / tribunou nabízí prostor pro shromažďování a posezení v teplých částech roku. Terasa slouží jako přístupová plocha z několika směrů a je tak hlavní vnější komunikací. Hlavním vstupem na terasu je chápáno podélné schodiště / tribuna od hřiště a spíše vedlejší vstup od jihu je spojnící s parkovacím plochou pro automobily či cyklisty. Z Z terasy je obslužná pevná část stavby, kde se nachází společenská místnost pro cca 20 osob propojena s kuchyňkou a technickou místností. Sociální zařízení v pevné části je přístupné jak ze společenské místnosti tak s terasy přes společnou chodbu s velkým umývadlem. Je tedy možné využití wc i při uzavření společenské místnosti a naopak. Wc je dimenzováno pro samotnou stavbu tj. cca 50 osob: 1x wc bazbariérová kabina pro ženy s přebalovacím pultem a variabilní sprchou, 1x wc kabina pro muže se pisoáry. Dále je z terasy přístupný sklad ve východní části stavby.
- Areál je spíše lehce revitalizován. Důležitým prvkem je komunikační osa / zpevněná liniová plocha spojující všechny části areálu: při hospodě posezení s dětským hřištěm, příčnou dělicí lavicí, hřiště pro malou kopanou, klubovnu s terasou a tribunou, ve východní části areálu klidovou část s posezením pod stromy a volným dětským hřištěm. Dělicí lavice umístěná mezi hřištěm pro malou kopanou a posezením při hospodě je nízkou bariérou proti vjíždění automobilů na samotné fotbalové hřiště. Zídka také brání průniku balónů a je na ní možné sedět. Na obou okrajích je demontovatelná „fošna“ pro průjezd a nutno obsluhu areálu vozidly. V jižní části areálu v blízkosti klubovny se nachází parkovací stání pro 10 automobilů. Parking společně s klubovnou jsou zasazeny do terénu, budou obklopeny zelenou travnatou plochou a vyšší sjednocující zelení.

návrh – konstrukce, prvky a technická zařízení:

- Stavba je umístěna na svažitém pozemku ve větší míře zapuštěna do terénu, z příčného pohledu je osazena na stávající terénní hranu vedle hřiště. Základy jsou předpokládáné kombinované, patky s mezipasy. Návrh bude podléhat stavebně konstrukční části s důrazem na polohu domu v sesuvném území.
- Nosný systém je kombinací dřevěné skeletové / rámové a vnitřní zděné konstrukce (ztužujícího jádra). Dřevěná rámová konstrukce se skládá z masivních sloupů o polích 3x3(4)m, průvlaků a zavětrování. Bude tak řešena většina konstrukce mimo vnitřní zděný krček sociálek a kuchyně. Zde bude použito omítané zdivo, pouze stěny při styku s vnějším prostředím budou obložené dřevem.
- Celodřevěnou terasu je v případě nevyhovujícího užívání dodatečně zakrýt při bocích mezi sloupy dřevěnými vyklápějícími rošty. Toto řešení je dodatečně aplikovatelné v další fázi životnosti stavby.
- Střecha je asymetricky sedlová se jednotným spádem 13°. Krov dřevěný trámový, spojitý s dřevěnou svislou rámovou konstrukcí a zdivem.
- Připojení na síť řešené – bude řešena elektrická přípojka, přípojka na obecní vodovod, splašková kanalizace svedená do žumpy při jihovýchodní stěně stavby, vsakování dešťových vod na prostoru hřiště.
- Vytápění – hlavním zdrojem vytápění bude volně stojící krb s odkouřením nad střechu. Jako sekundární zdroj bude elektrická přímotopná temperace.
- Větrání – přirozené větrání okny a nucené větrání v sociálkách
- Prostor je řešen jako bezbariérový.

návrh – základní materiálová skladba:

- Základy – předpokládány jsou betonové patky s mezipasy min.do nezámrzné hloubky, ve vnitřní části bude podkladní betonová deska
- Hlavní nosná konstrukce obvodová – dřevěná rámová
- Nosné zdivo zděného jádra – tepelně izolační keramické tvárnice
- Vnitřní nenosné zdivo zděného jádra – keramické tvárnice
- Krov – dřevěný trámový
- Střešní krytina – CEMBRIT VLNITÁ A5, přírodní šedá
- Vnější podstřešní obklad – prkna smrková nehoblovaná, bezbarvá lazura matná
- Podlahy – ve vnitřní části bude hlazený beton, hydrofobní bezbarvý nátěr, na terase smrkové terasové prkno a bezbarvá lazura matná
- Tepelná izolace obvodových konstrukcí – minerální vata ISOVER UNI
- Tepelná izolace střechy – minerální vata ISOVER UNI
- Výplně okenních otvorů – dřevěné euro okna, zasklení izolačním dvojsklem
- Výplně dveřních otvorů – na obvodovém dřevěném plášti budou posuvné dřevěné dveře, obklad + rám / izolace + obklad, ve vnitřních zděných prostorech bude kombinace posuvných a otvíravých dveří v bílé barvě, voštinová konstrukce
- Klempířské prvky – např. střešní okapy a svody, štitový plech budou kompletně z pozinkového plechu bez další povrchové úpravy
- Zámečnické prvky – budou kompletně řešeny pro klubovnu a areál v pozinkované oceli, např. pojezdy a kování posuvných dveří, kování vyklápěcích krycích zástěn terasy
- Truhlářské prvky – kompletně prkna smrková, bezbarvá lazura matná v kombinaci s nerezovou ocelí
- Zpevněné plochy areálu – hlavní linie pohybu bude z hlazeného betonu bez další povrchové úpravy, zpevněné plochy posezení budou mlatové
- Parkovací stání bude řešeno zatravnovacími kazetami

všechny materiály a konstrukce budou podrobněji řešeny a popsány v další části PD

tomaspecina.cz / kruton.cz

± 0,000 = 272,32 m.n.m. BPV

Tato dokumentace je provedena v úrovni studie (STS) a nenehrazuje dokumentaci pro ohlášení stavby (DOS), dokumentaci prováděcí (DPS), realizační a dílenskou. Veškeré rozměry nutno doměřit při realizaci na stavbě dle skutečného stavu.

atelier	tomaspecina / kruton
autoři návrhu	ING.ARCH. TOMÁŠ PECINA
zodpovědný projektant	ING.ARCH. TOMÁŠ PECINA
stavebník	MĚSTO MNICHOVO HRADIŠTĚ
místo stavby, k.ú., p.č.	OLŠINA, k.ú. OLŠINA, p.č. 694/3,630/2,631/12,628,631/10

NOVOSTAVBA KLUBOVNY A REVITALIZACE HŘIŠTĚ OLŠINA

stupeň	ARCHITEKTONICKÁ STUDIE (STS)
název výkresu	PRŮVODNÍ ZPRÁVA
datum	č. výkresu
01/2019	
měřítko	02

- 01 - klubovna s terasou a skladem
- 02 - zpevněná komunikační plocha - hlavní linie pohybu
- 03 - zpevněné plochy posezení / terasa před hospodou
- 04 - dětské hřiště při terase
- 05 - dělicí zídka / lavice
- 06 - lavice / zvedací fošna pro průjezd na plochu
- 07 - hřiště pro malou kopanou 44x22m
- 08 - hřiště pro volejbal 18x9m
- 09 - ochranná síť
- 10 - posezení s ohništěm
- 11 - dětské hřiště mezi stromy
- 12 - zpevněná pojízdná plocha / parkování 10x
- 13 - lavička pod lipou
- 14 - stávající přístřešek / tribuna

 $\pm 0,000 = 272,32 \text{ m.n.m. BPV}$

Tato dokumentace je provedena v úrovni studie (STS) a nenehrazuje dokumentaci pro ohlášení stavby (DOS), dokumentaci prováděcí (DPS), realizační a dílenskou. Veškeré rozměry nutno doměřit při realizaci na stavbě dle skutečného stavu.

atelier

tomaspecina / kruton

autoři návrhu

ING.ARCH. TOMÁŠ PECINA

stavebník

MĚSTO MNICHOVO HRADIŠTĚ

OLŠINA, k.ú. OLŠINA, p.č. 694/3,630/2,631/12,628,631/10

NOVOSTAVBA KLUBOVNY A
REVITALIZACE HRŠTĚ OLŠINA


stupeň

ARCHITEKTONICKÁ STUDIE (STS)

název výkresu	SITUACE
---------------	---------

datum	01/2019	č. výkresu
-------	---------	------------

měřítko	1:300	03
---------	-------	----

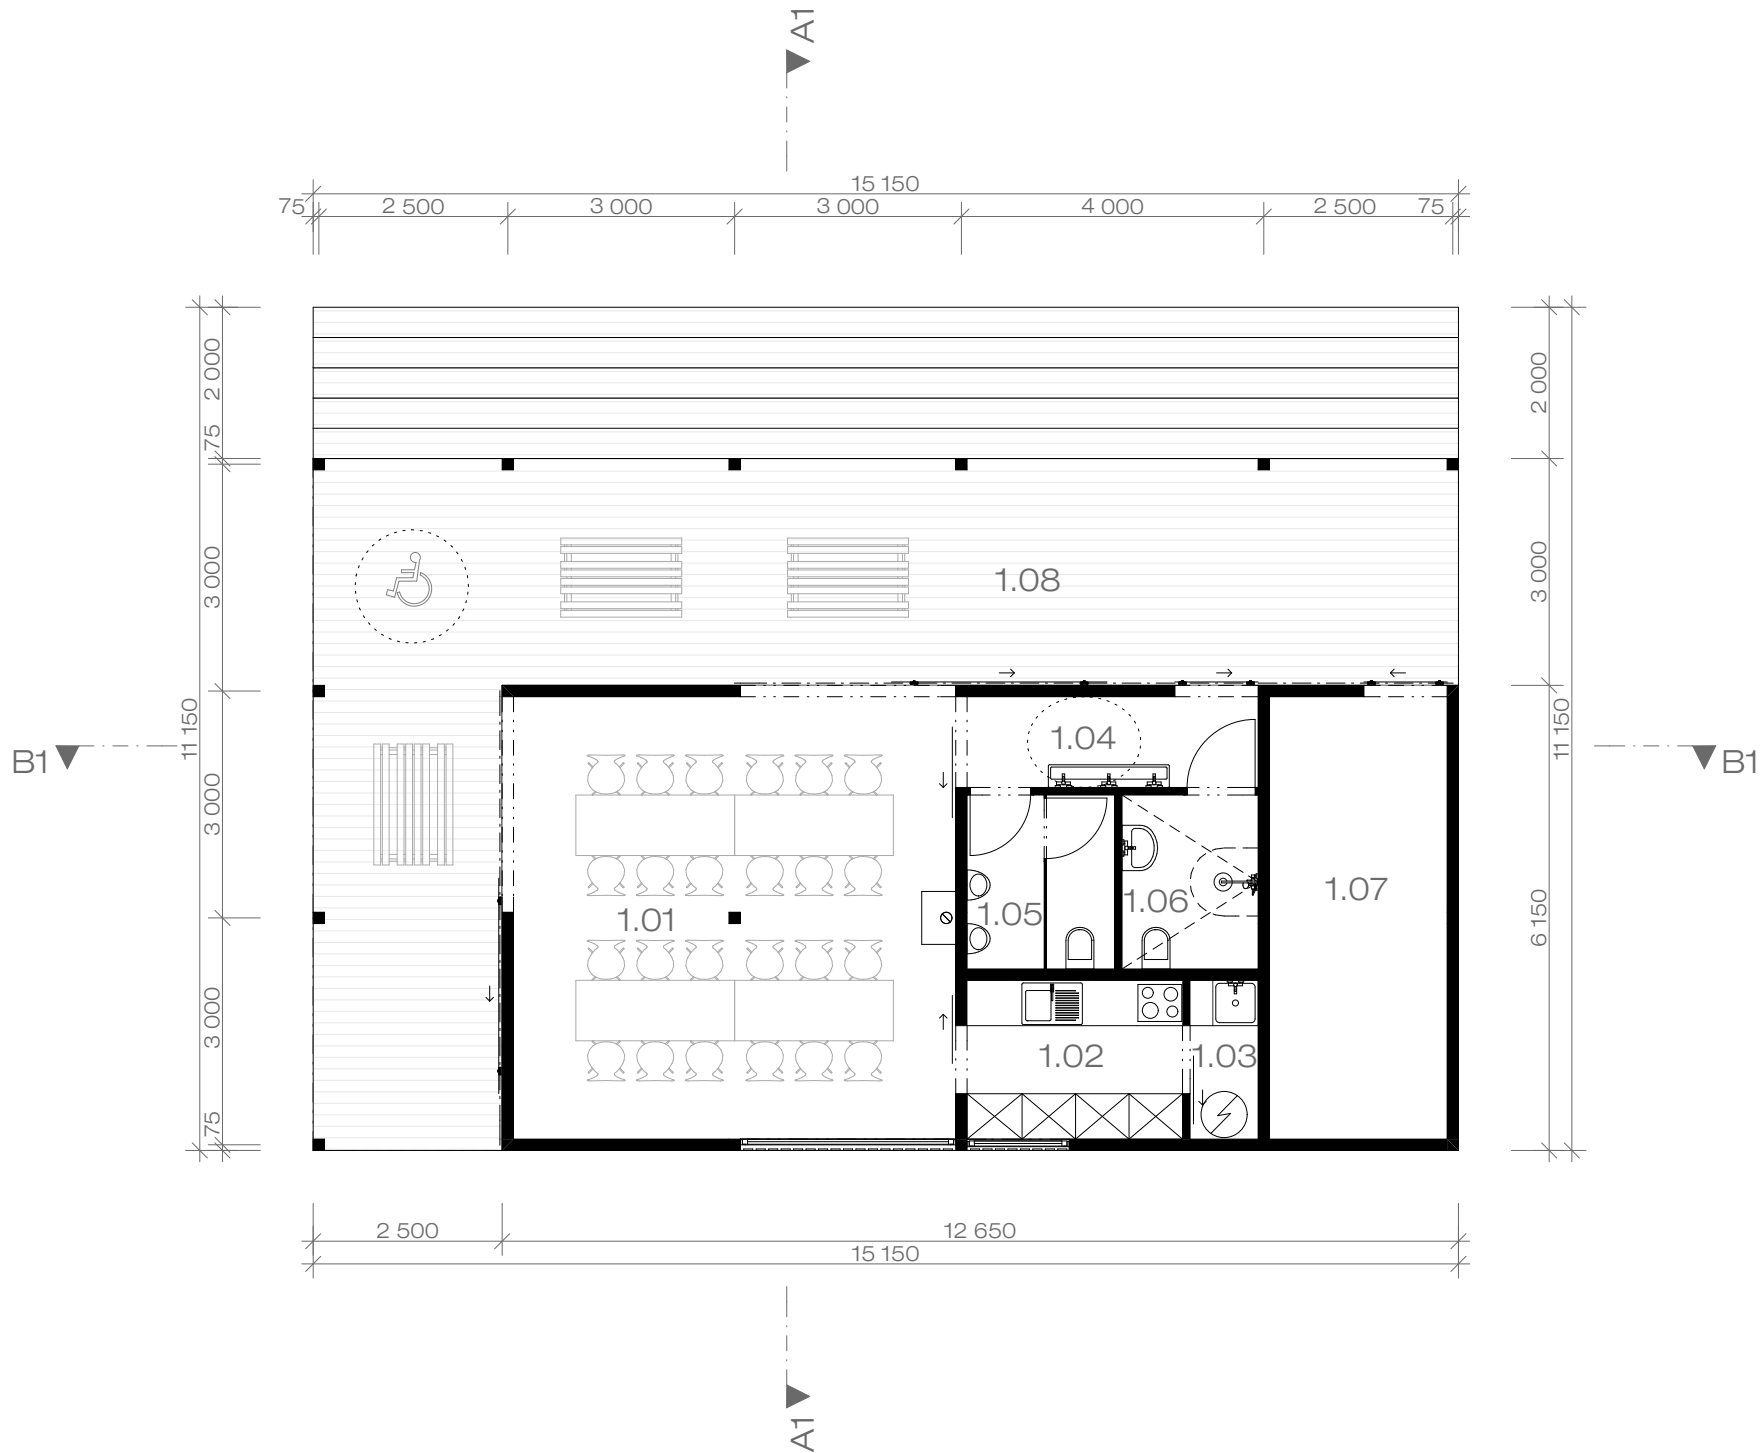

± 0,000 = 272,32 m.n.m. BPV

Tato dokumentace je provedena v úrovni studie (STS) a nenehrazuje dokumentaci pro ohlášení stavby (DOS), dokumentaci prováděcí (DPS), realizační a dílenskou. Veškeré rozměry nutno doměřit při realizaci na stavbě dle skutečného stavu.

atelier	tomaspecina / kruton
autoři návrhu	ING.ARCH. TOMÁŠ PECINA
zodpovědný projektant	ING.ARCH. TOMÁŠ PECINA
stavebník	MĚSTO MNICHOVO HRADIŠTĚ
místo stavby, k.ú., p.č.	OLŠINA, k.ú. OLŠINA, p.č. 694/3,630/2,631/12,628,631/10

NOVOSTAVBA KLUBOVNY A
REVITALIZACE HRADIŠTĚ OLŠINA


stupeň
ARCHITEKTONICKÁ STUDIE (STS)

název výkresu
PŮDORYS 1.NP

datum
01/2019

měřítko
1:100

tabulka místností 1.NP								
č.	název místnosti	plocha (m2)	objem (m3)	náslapná vrstva	skladba	povrchová úprava zdí	povrchová úprava stropu	poznámka
1.01	společenská místnost	35,05	121,50	hlazený beton, povrchová úprava hydrofobní bezbarvý nátěr		obkladová palubka, smrk, bezbarvá lazura matná / bílá malba	obkladová palubka, smrk, bezbarvá lazura matná	
1.02	kuchyně	6,12	21,21	hlazený beton, povrchová úprava hydrofobní bezbarvý nátěr		obklad RAKO CEMENTO 600x600mm, DAK63661, šedá	obkladová palubka, smrk, bezbarvá lazura matná	
1.03	tech.m / úklid / sklad	1,89	6,62	hlazený beton, povrchová úprava hydrofobní bezbarvý nátěr		obklad RAKO CEMENTO 600x600mm, DAK63661, šedá	obkladová palubka, smrk, bezbarvá lazura matná	
1.04	chodba	4,96	16,87	hlazený beton, povrchová úprava hydrofobní bezbarvý nátěr		obklad RAKO CEMENTO 600x600mm, DAK63661, šedá	obkladová palubka, smrk, bezbarvá lazura matná	
1.05	wc muži	4,49	15,70	hlazený beton, povrchová úprava hydrofobní bezbarvý nátěr		obklad RAKO CEMENTO 600x600mm, DAK63661, šedá	obkladová palubka, smrk, bezbarvá lazura matná	
1.06	wc ženy	4,14	14,49	hlazený beton, povrchová úprava hydrofobní bezbarvý nátěr		obklad RAKO CEMENTO 600x600mm, DAK63661, šedá	obkladová palubka, smrk, bezbarvá lazura matná	
1.07	obecní sklad	13,91	48,46	hlazený beton, povrchová úprava hydrofobní bezbarvý nátěr		obkladová palubka, smrk, bezbarvá lazura matná / bílá malba	obkladová palubka, smrk, bezbarvá lazura matná	
1.08	terasa	60,83	212,89	terasová prkna, severský smrk, bezbarvá lazura matná		-	obkladová palubka, smrk, bezbarvá lazura matná	
		131,39 m ²	457,74 m ³					

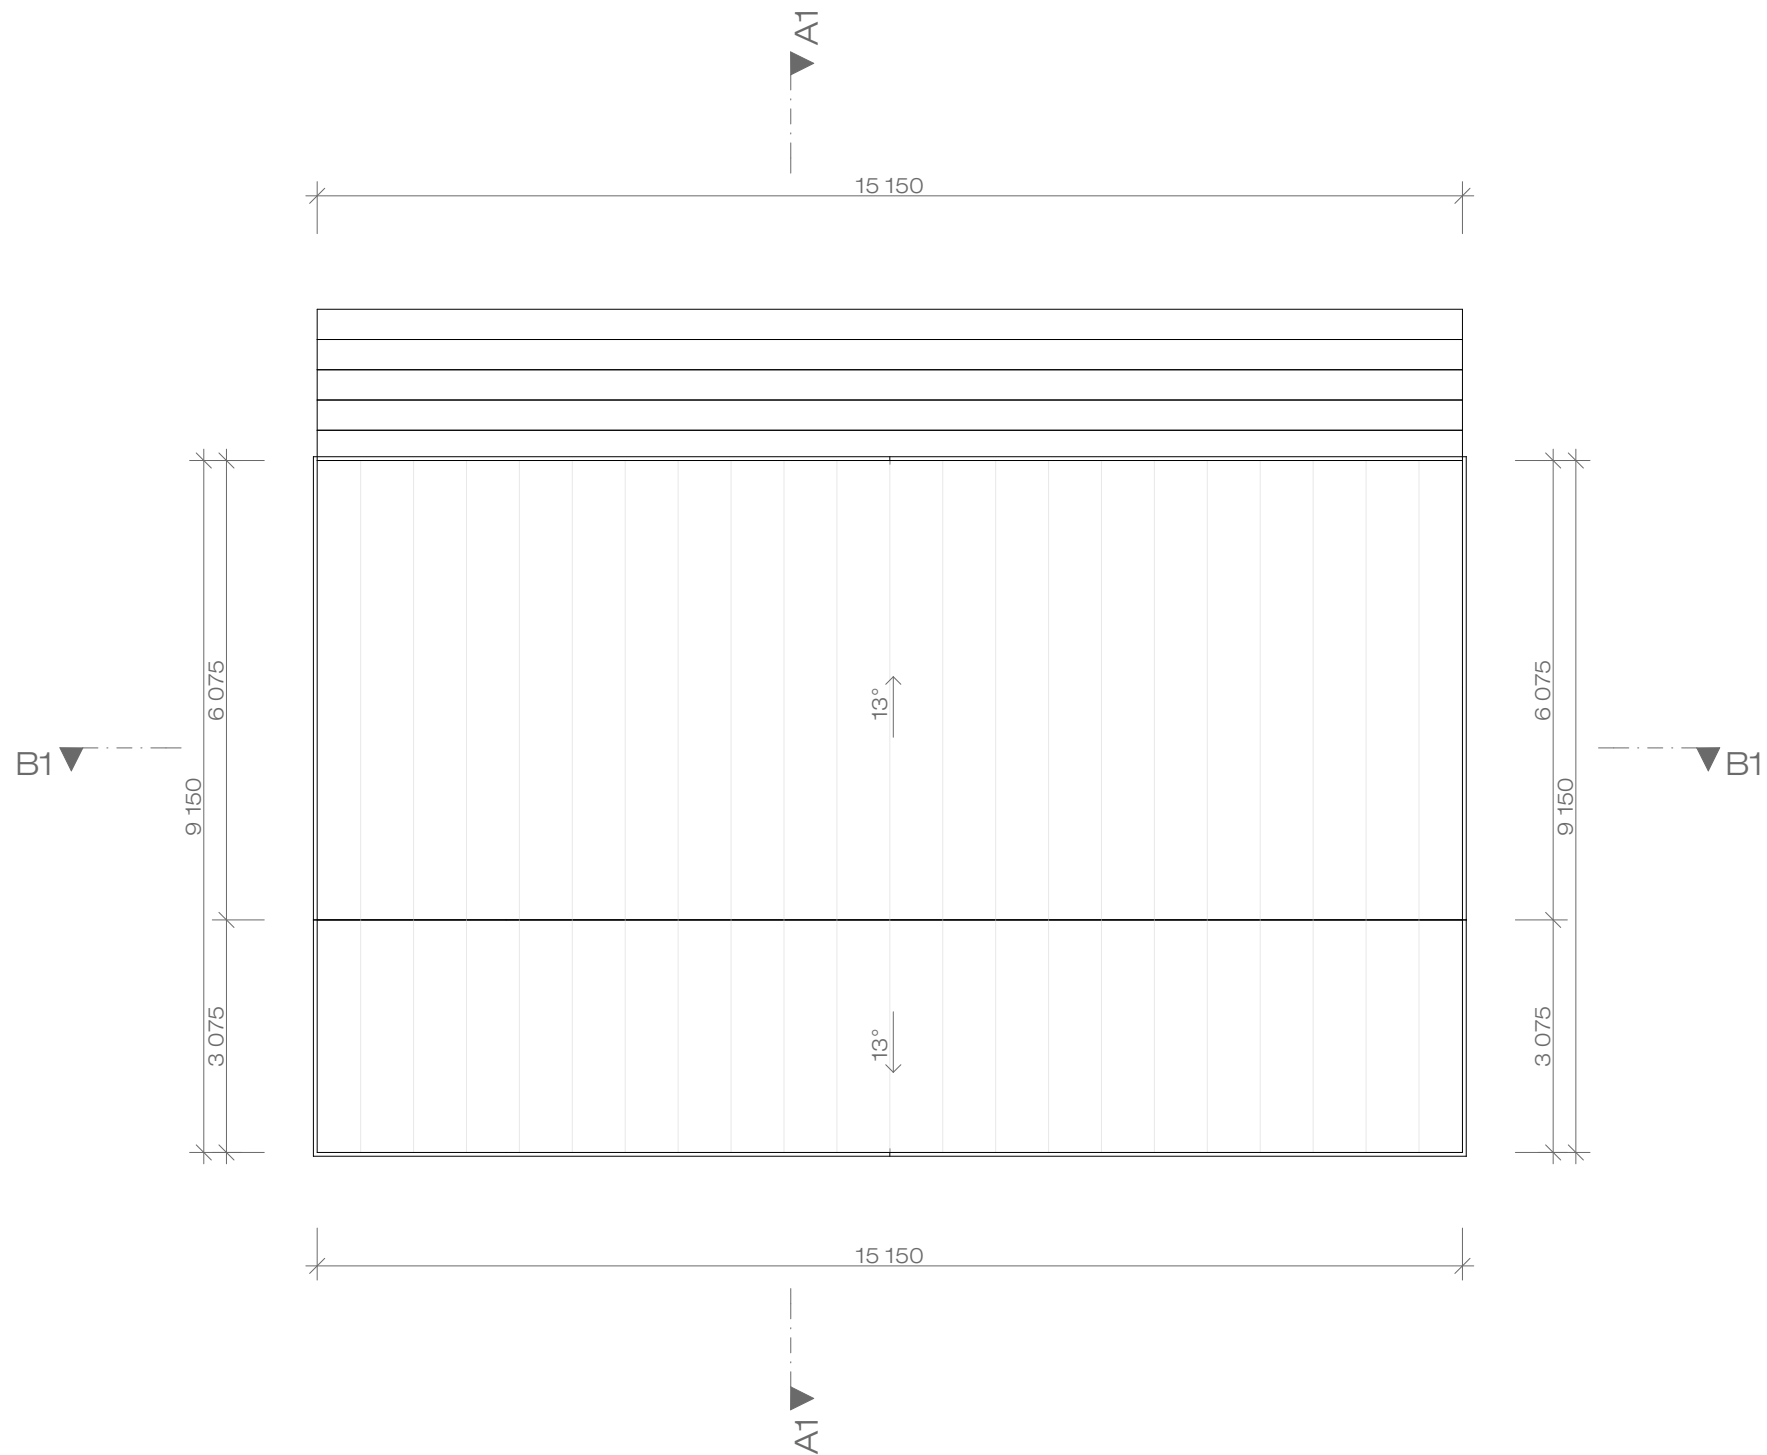


± 0,000 = 272,32 m.n.m. BPV

Tato dokumentace je provedena v úrovni studie (STS) a nenehrazuje dokumentaci pro ohlášení stavby (DOS), dokumentaci prováděcí (DPS), realizační a dílenskou. Veškeré rozměry nutno doměřit při realizaci na stavbě dle skutečného stavu.


atelier
tomaspecina / kruton
autoři návrhu
ING.ARCH. TOMÁŠ PECINA
zodpovědný projektant
ING.ARCH. TOMÁŠ PECINA
stavebník
MĚSTO MNICHOVO HRADIŠTĚ
místo stavby, k.ú., p.č.
OLŠINA, k.ú. OLŠINA, p.č. 694/3,630/2,631/12,628,631/10

NOVOSTAVBA KLUBOVNY A
REVITALIZACE HRADIŠTĚ OLŠINA

stupeň
ARCHITEKTONICKÁ STUDIE (STS)
název výkresu
PŮDORYS STŘECHY
datum
01/2019
měřítko
1:100
č. výkresu
05

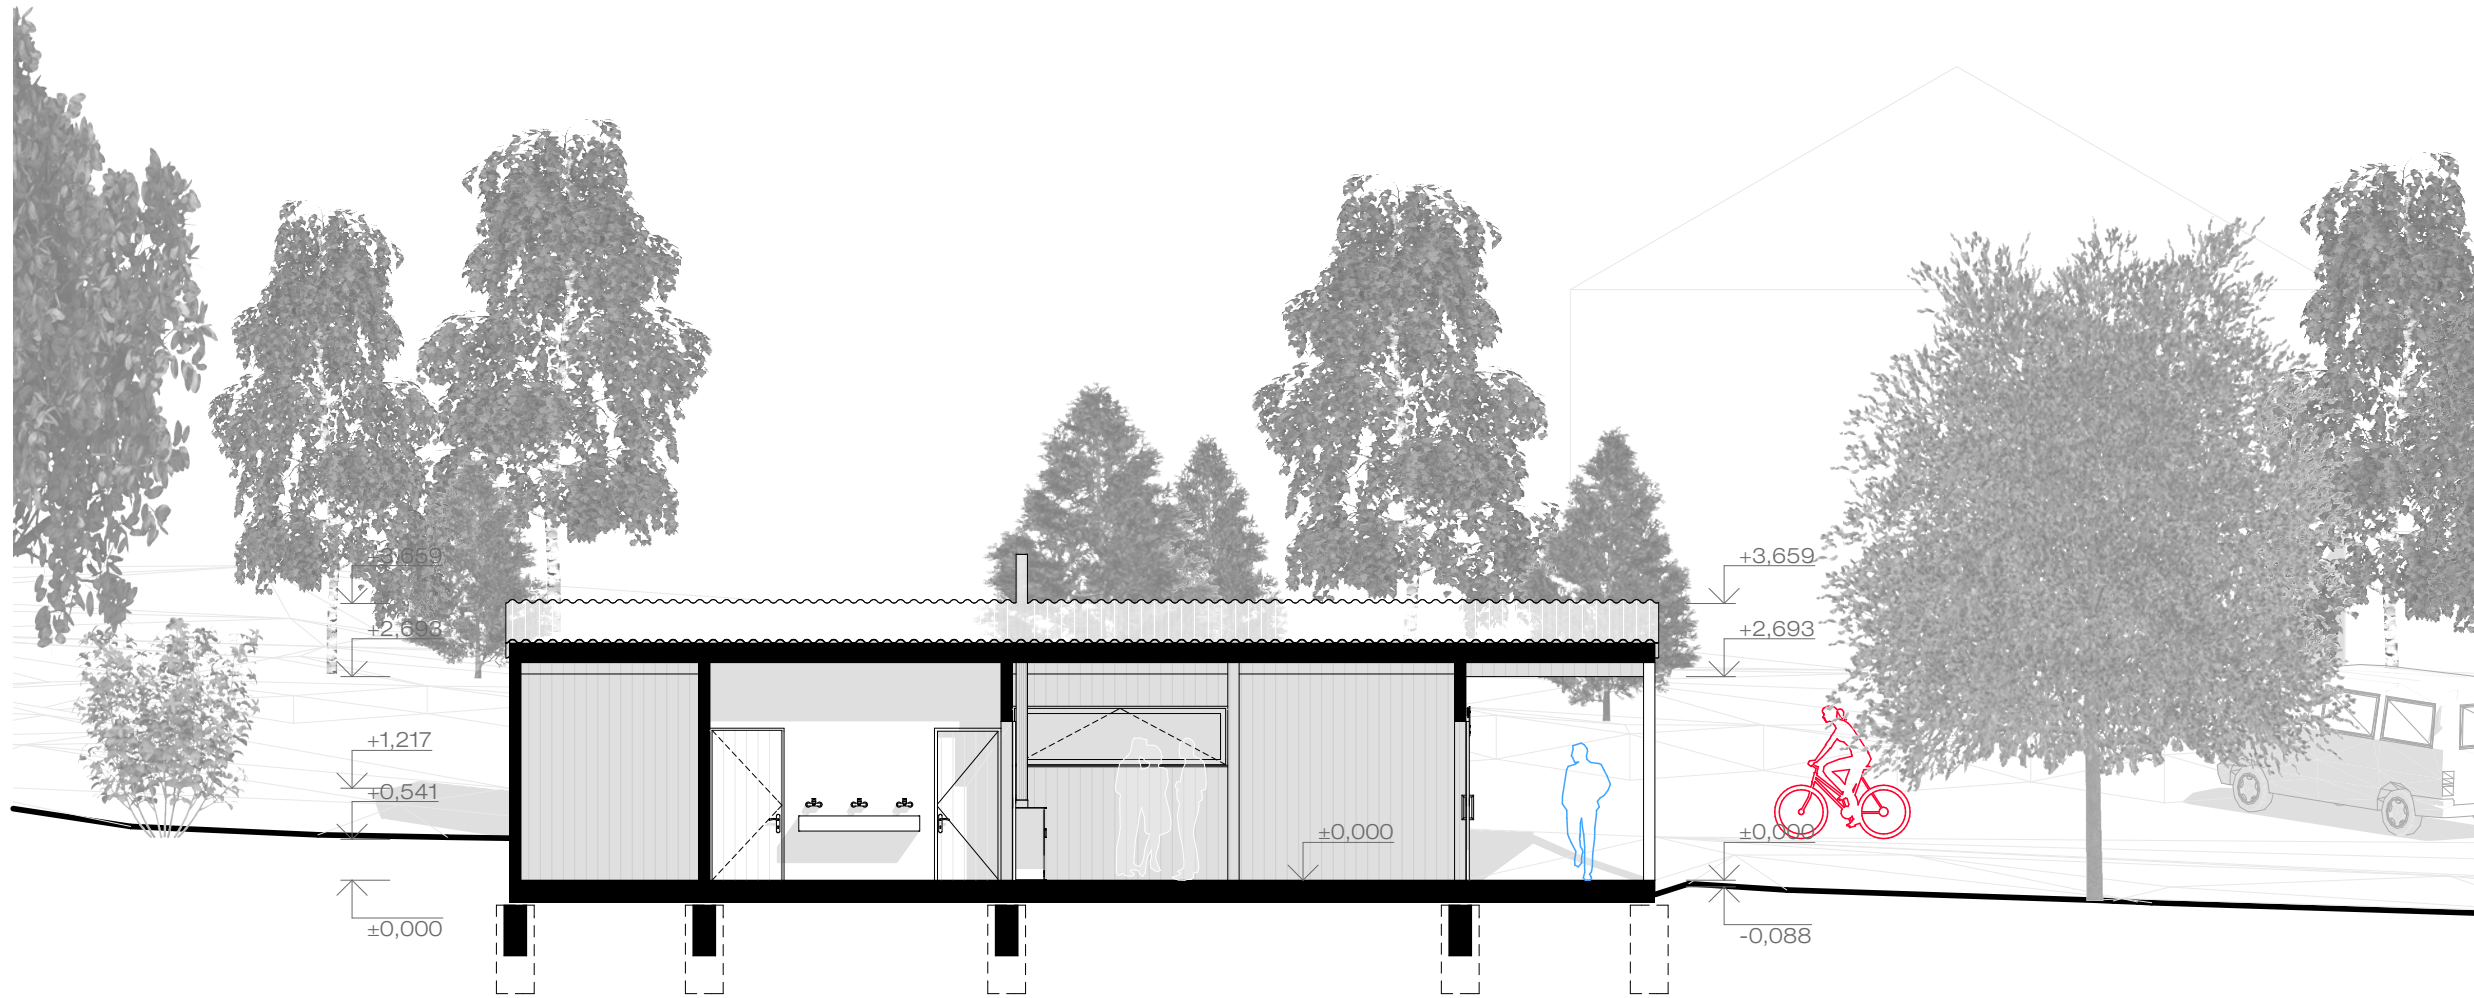

podélný řez B1-B1'

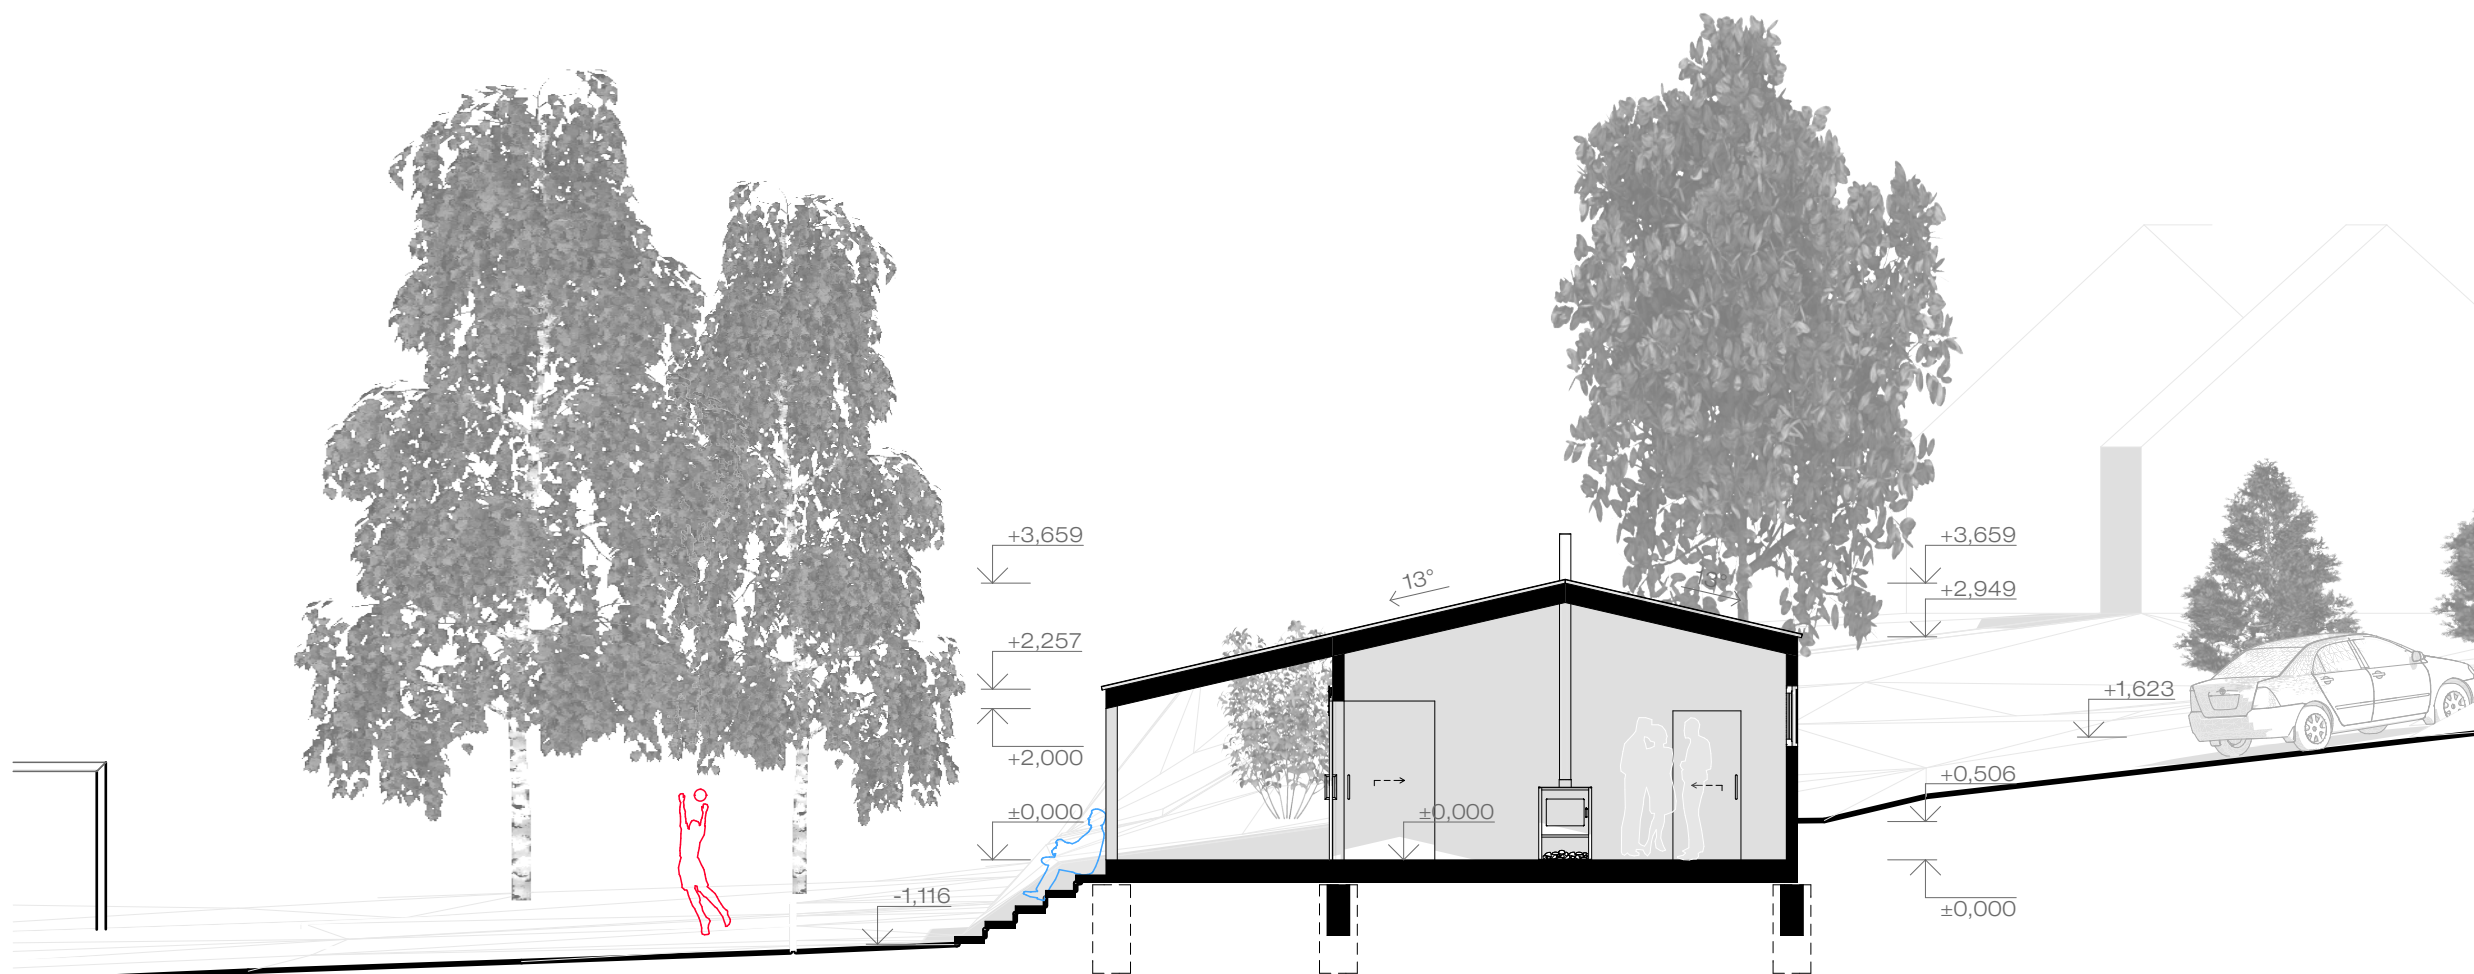


příčný řez A1-A1'


± 0,000 = 272,32 m.n.m. BPV

Tato dokumentace je provedena v úrovni studie (STS) a nenehrazuje dokumentaci pro ohlášení stavby (DOS), dokumentaci prováděcí (DPS), realizační a dílenskou. Veškeré rozměry nutno doměřit při realizaci na stavbě dle skutečného stavu.

atelier	tomaspecina / kruton
autoři návrhu	ING.ARCH. TOMÁŠ PECINA
zodpovědný projektant	ING.ARCH. TOMÁŠ PECINA
stavebník	MĚSTO MNICHOVO HRADIŠTĚ
místo stavby, k.ú., p.č.	OLŠINA, k.ú. OLŠINA, p.č. 694/3,630/2,631/12,628,631/10
NOVOSTAVBA KLUBOVNY A REVITALIZACE HRADIŠTĚ OLŠINA	
stupeň	ARCHITEKTONICKÁ STUDIE (STS)
název výkresu	ŘEZY
datum	01/2019
č. výkresu	06
měřítko	1:100

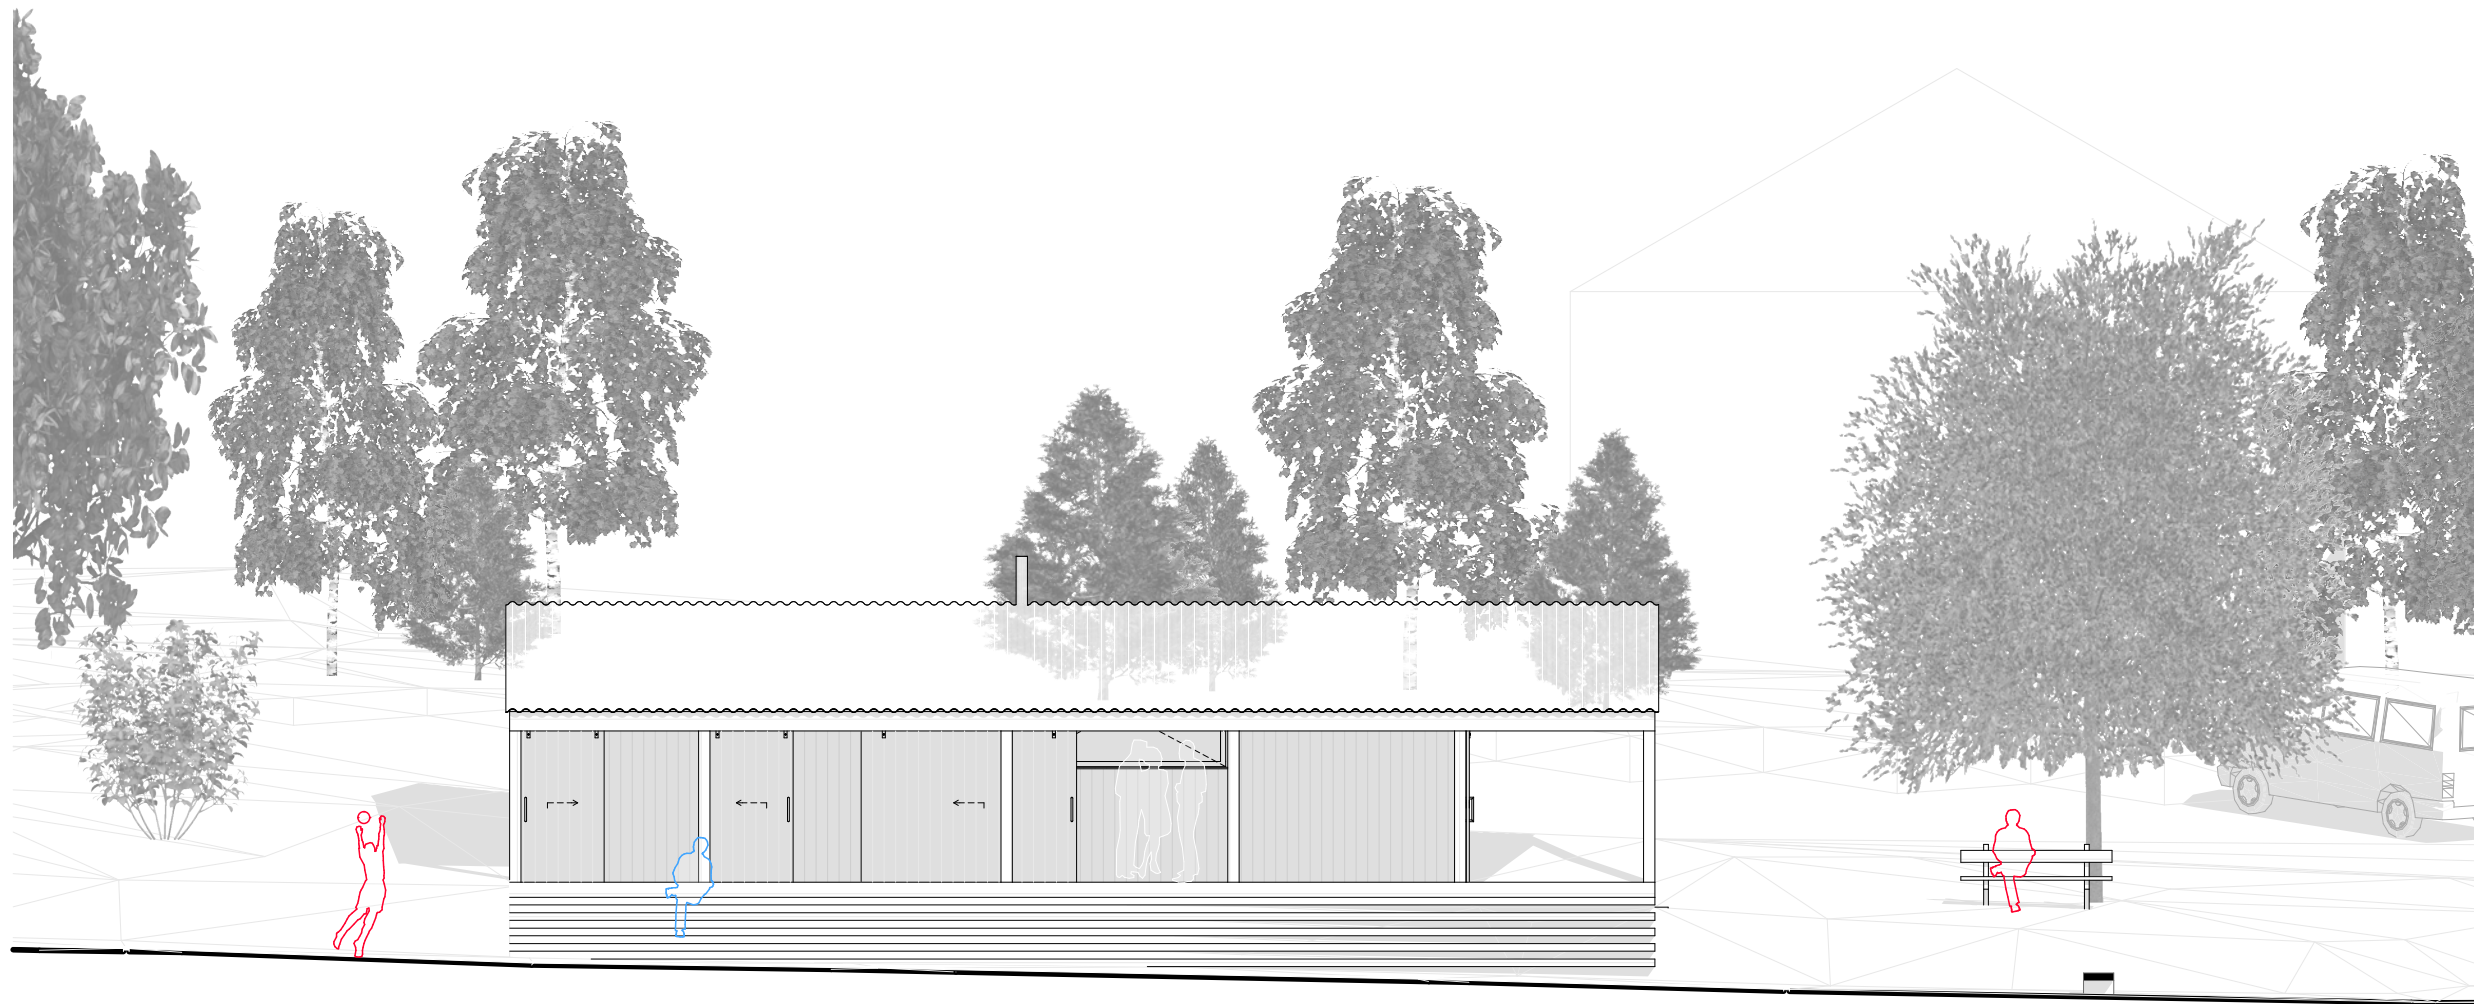

severovýchodní pohled

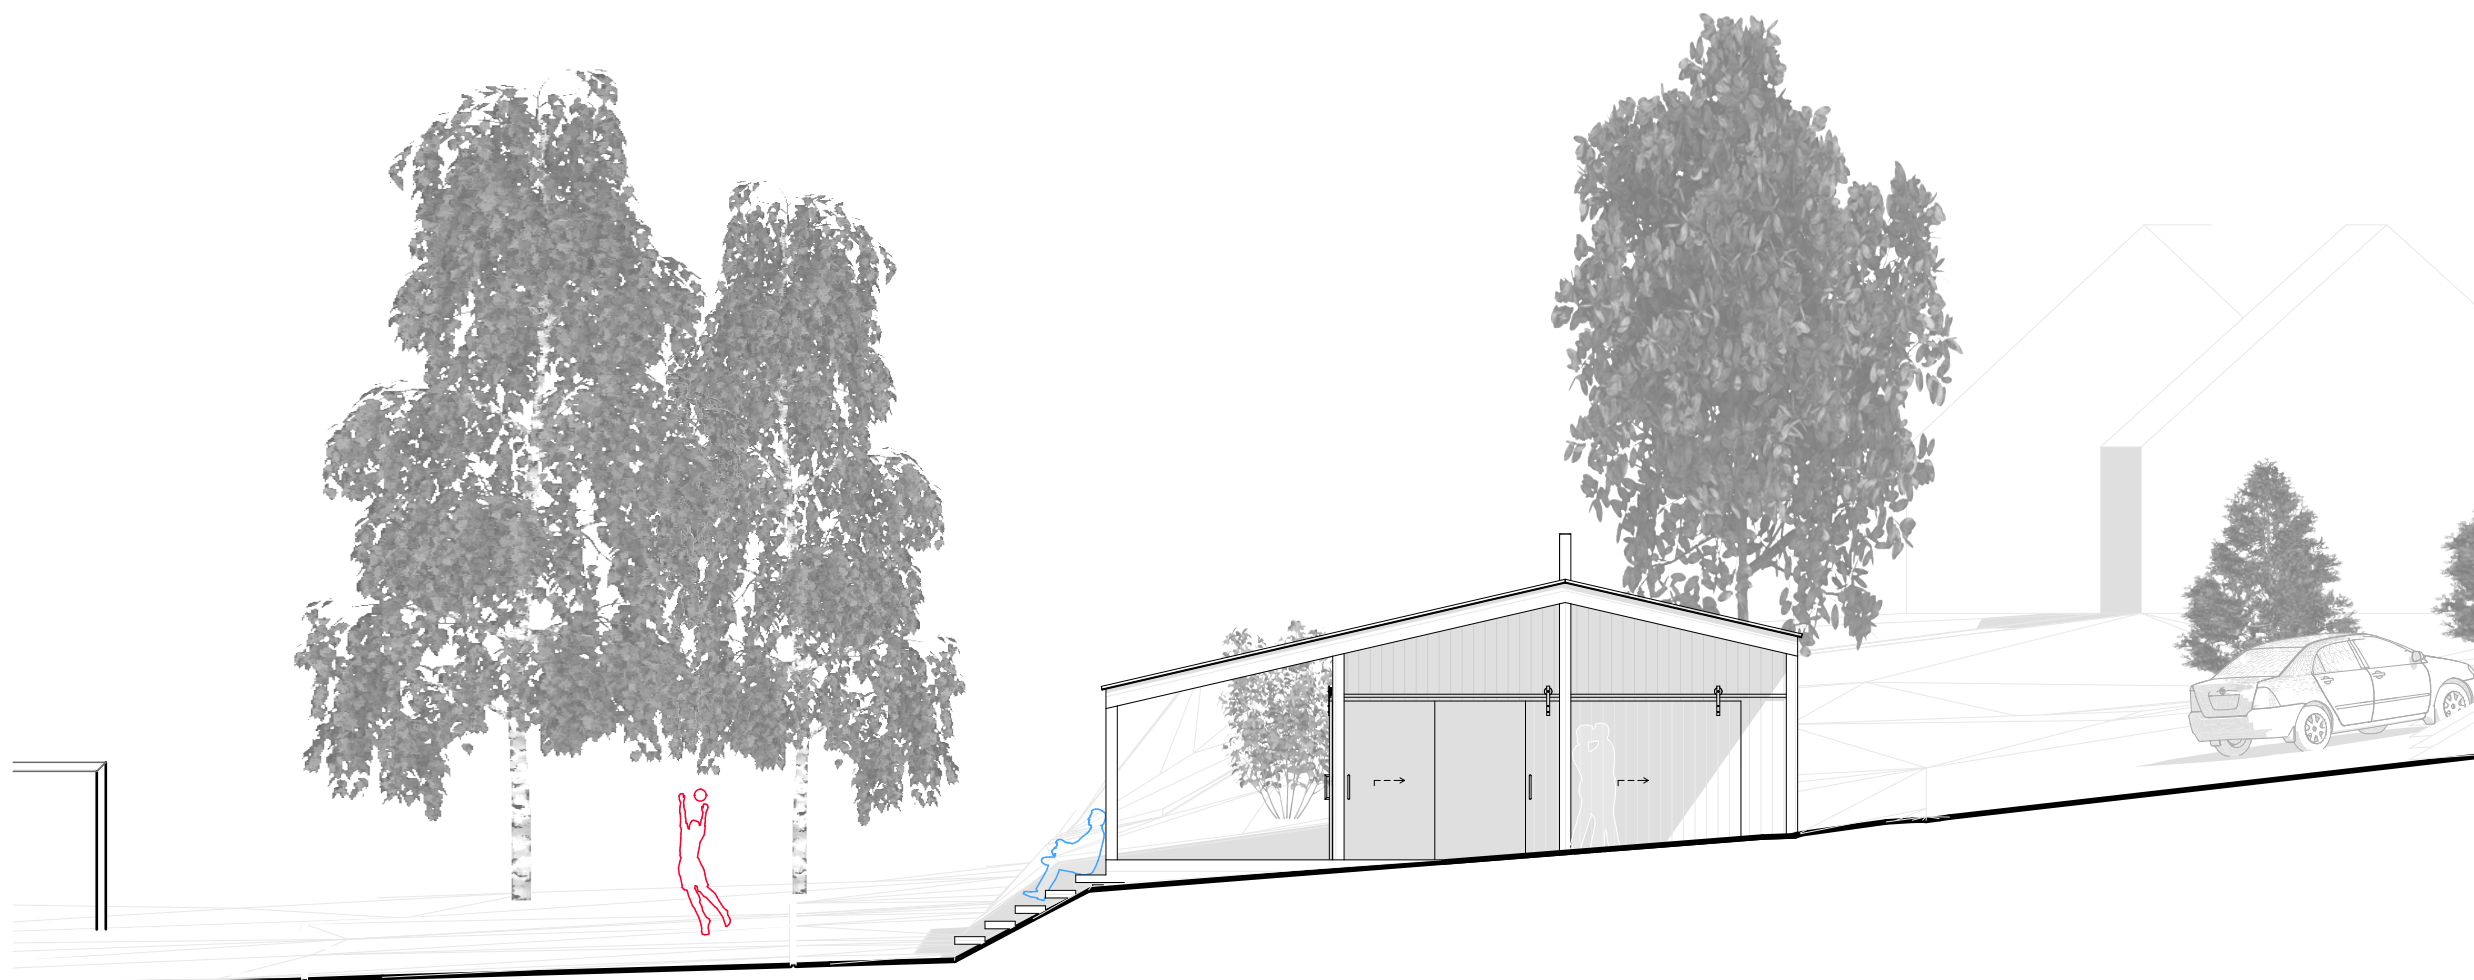

severozápadní pohled

± 0,000 = 272,32 m.n.m. BPV

Tato dokumentace je provedena v úrovni studie (STS) a nenehrazuje dokumentaci pro ohlášení stavby (DOS), dokumentaci prováděcí (DPS), realizační a dílenskou. Veškeré rozměry nutno doměřit při realizaci na stavbě dle skutečného stavu.

atelier
tomaspecina / kruton

autoři návrhu
ING.ARCH. TOMÁŠ PECINA

zodpovědný projektant
ING.ARCH. TOMÁŠ PECINA

stavebník
MĚSTO MNICHOVO HRADIŠTĚ

místo stavby, k.ú., p.č.
OLŠINA, k.ú. OLŠINA, p.č. 694/3,630/2,631/12,628,631/10

NOVOSTAVBA KLUBOVNY A REVITALIZACE HRDIŠTĚ OLŠINA


stupeň
ARCHITEKTONICKÁ STUDIE (STS)

název výkresu
POHLEDY


datum
01/2019

měřítko
1:100

č. výkresu
07

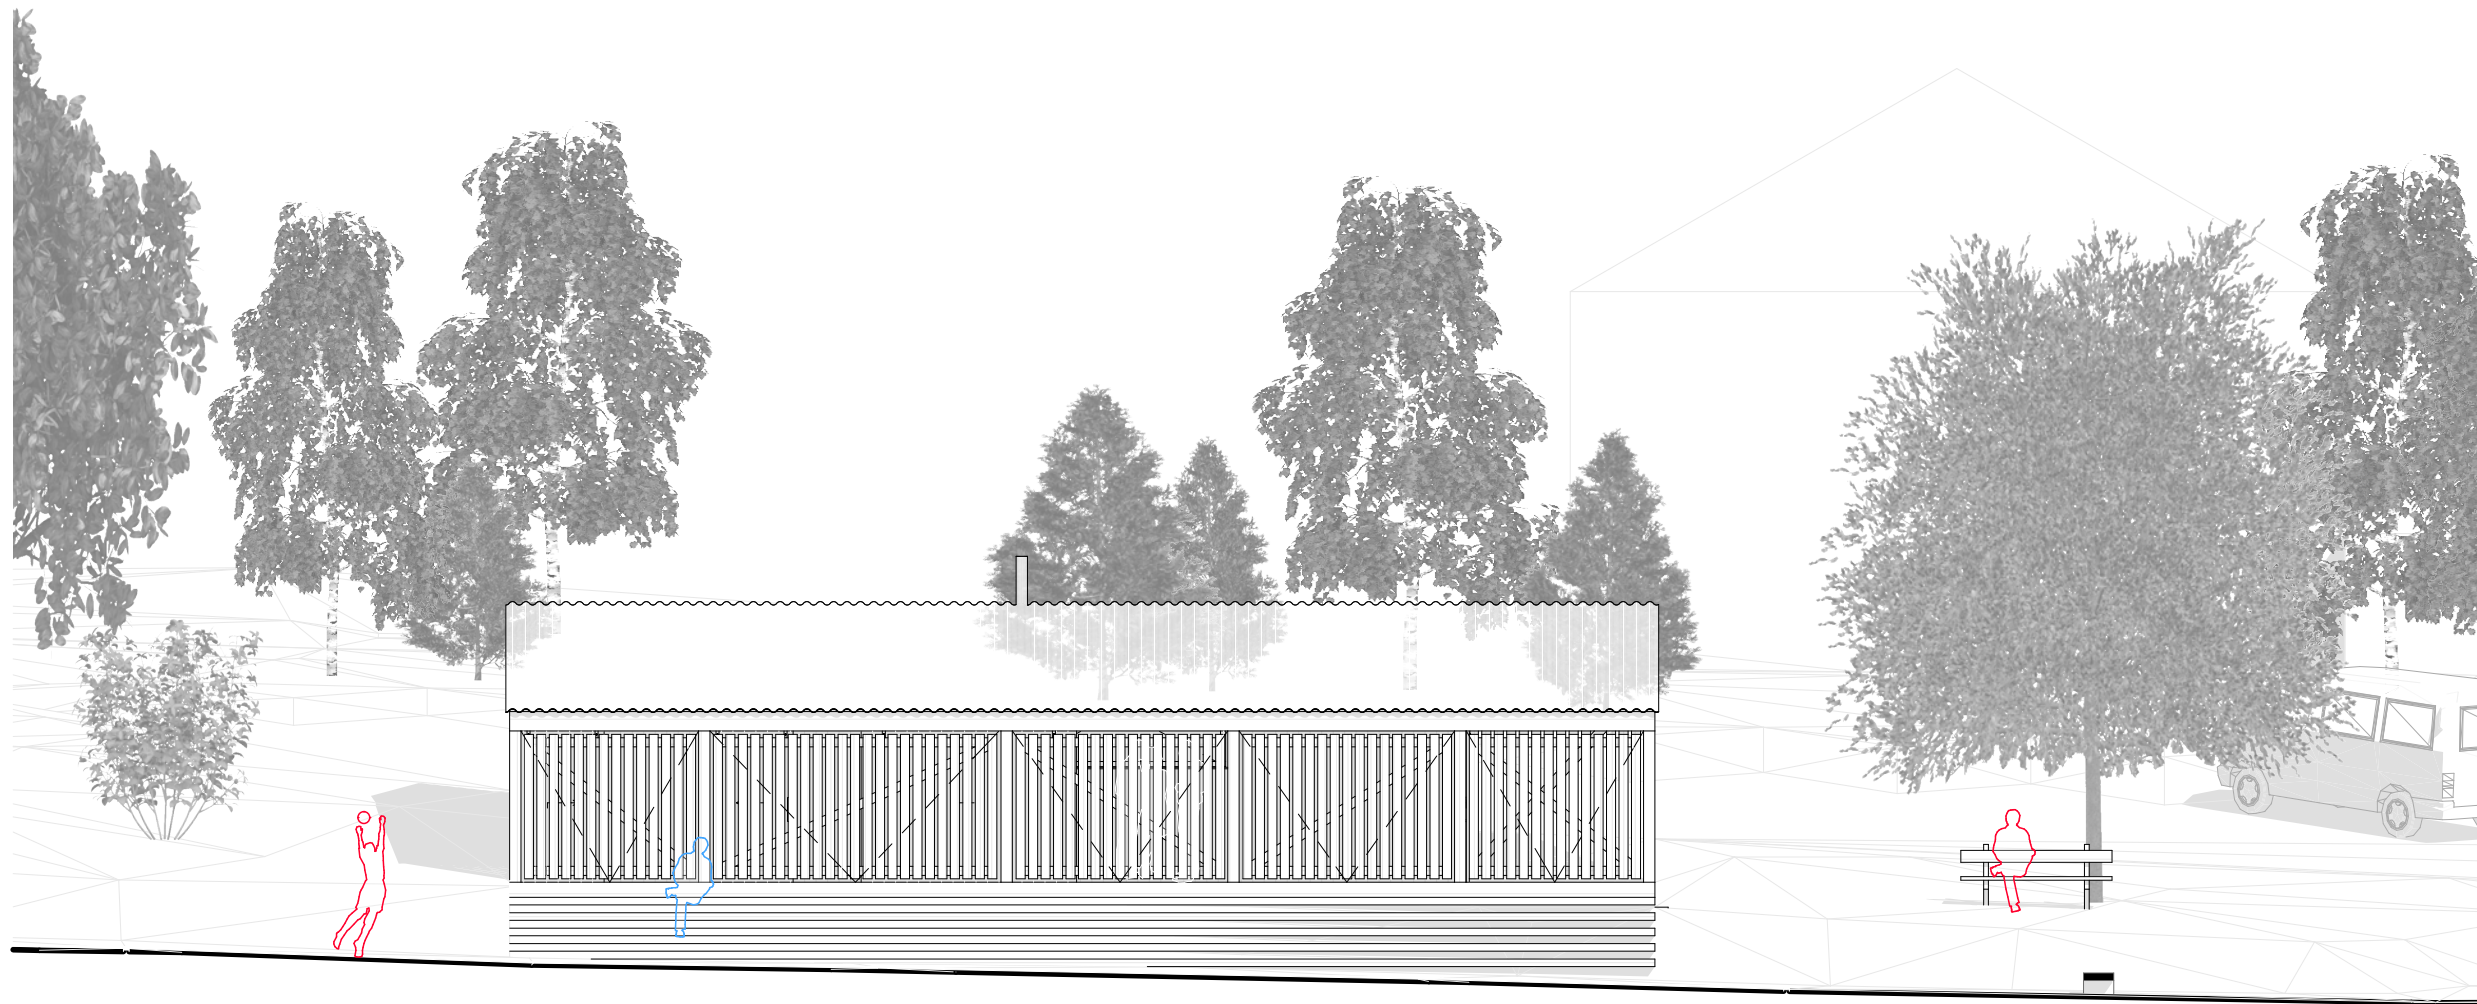

severovýchodní pohled

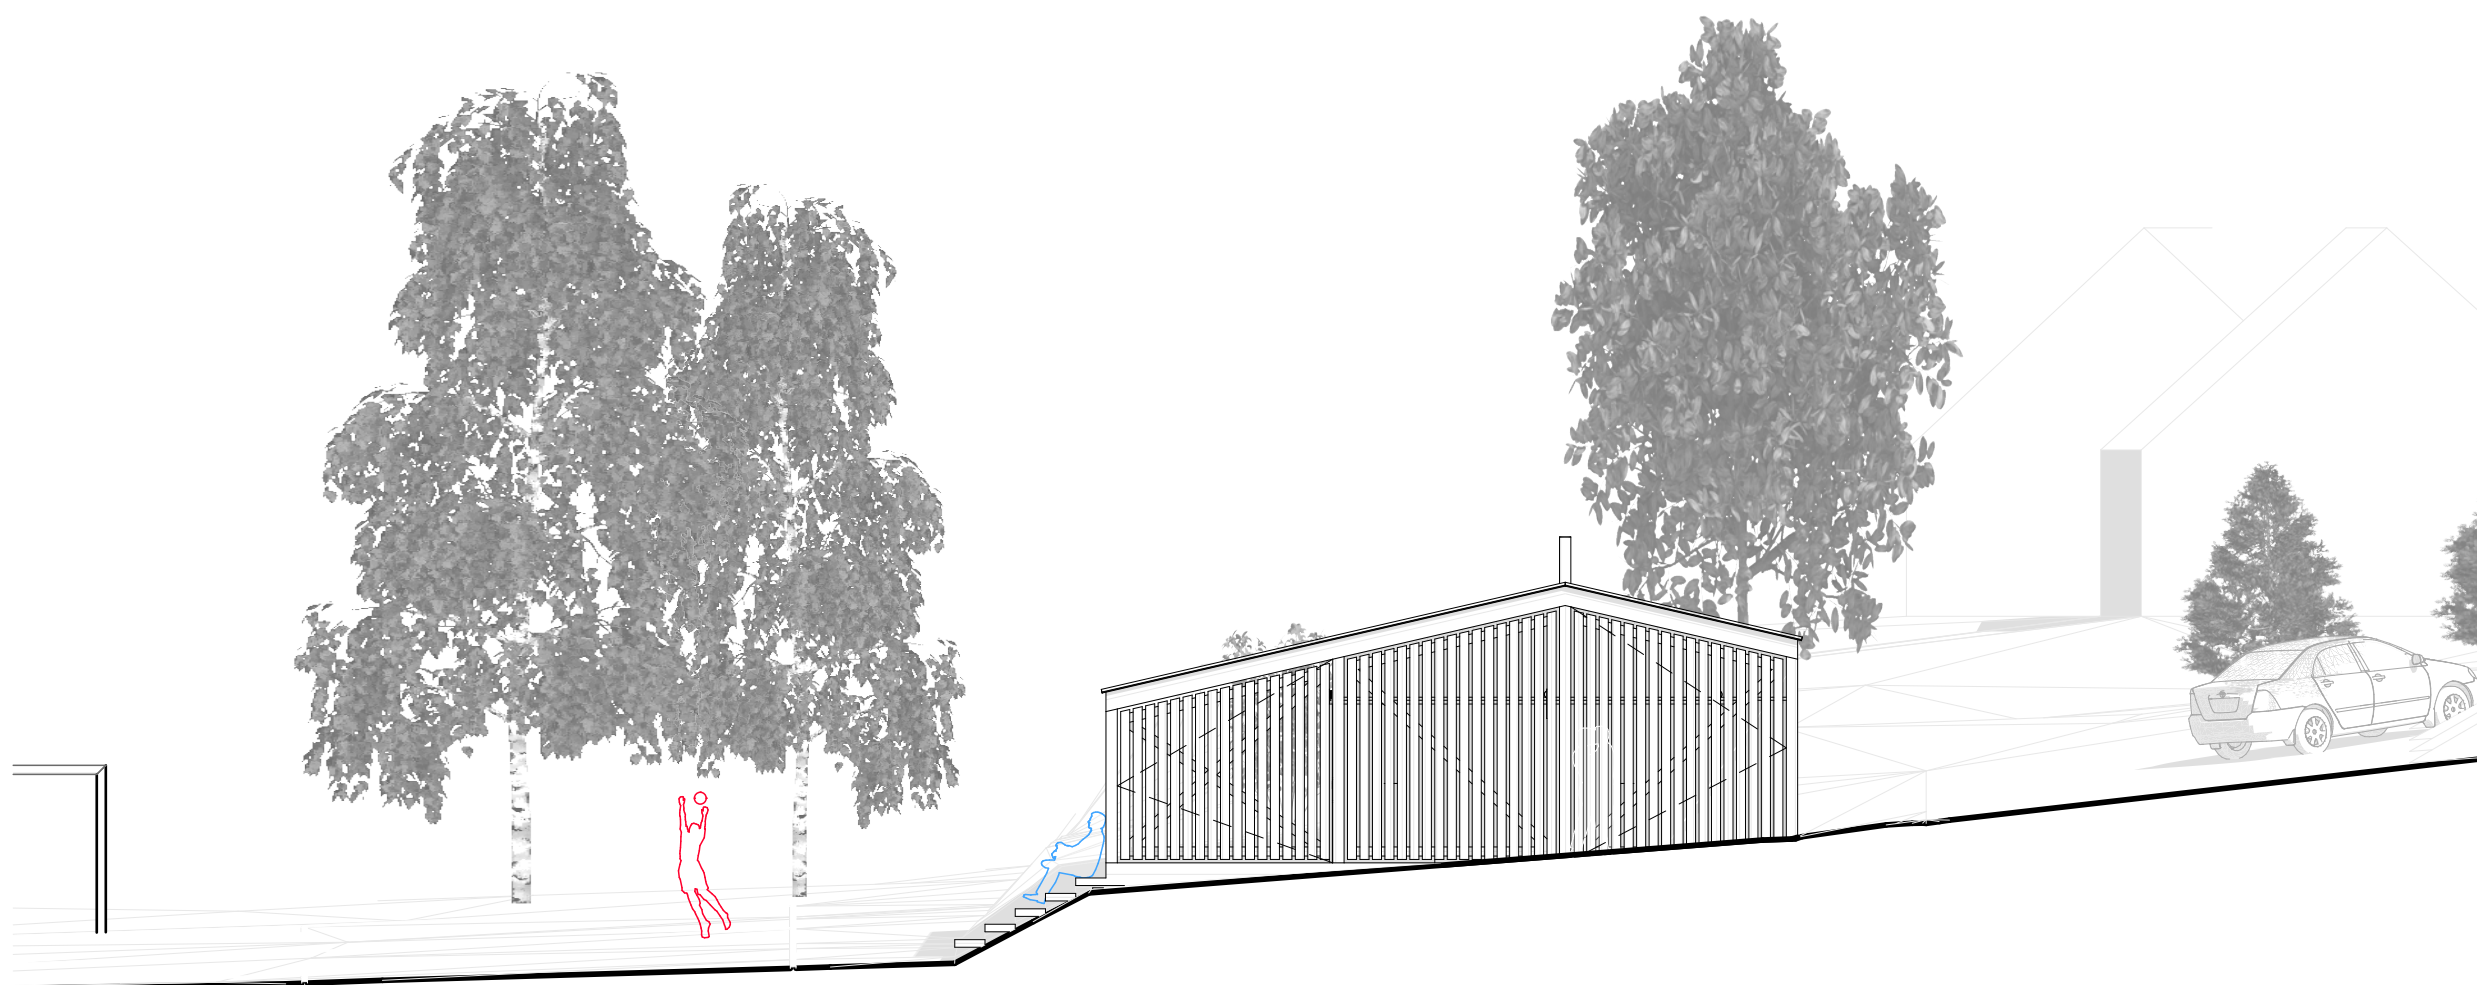

severozápadní pohled


± 0,000 = 272,32 m.n.m. BPV

Tato dokumentace je provedena v úrovni studie (STS) a nenehrazuje dokumentaci pro ohlášení stavby (DOS), dokumentaci prováděcí (DPS), realizační a dílenskou. Veškeré rozměry nutno doměřit při realizaci na stavbě dle skutečného stavu.


atelier	tomaspecina / kruton
autoři návrhu	ING.ARCH. TOMÁŠ PECINA
zodpovědný projektant	ING.ARCH. TOMÁŠ PECINA
stavebník	MĚSTO MNICHOVO HRADIŠTĚ
místo stavby, k.ú., p.č.	OLŠINA, k.ú. OLŠINA, p.č. 694/3,630/2,631/12,628,631/10

NOVOSTAVBA KLUBOVNY A REVITALIZACE HRDIŠTĚ OLŠINA

stupeň	ARCHITEKTONICKÁ STUDIE (STS)
název výkresu	POHLEDY - UZAVÍRATELNOST TERASY
datum	01/2019
měřítko	1:100
č. výkresu	08

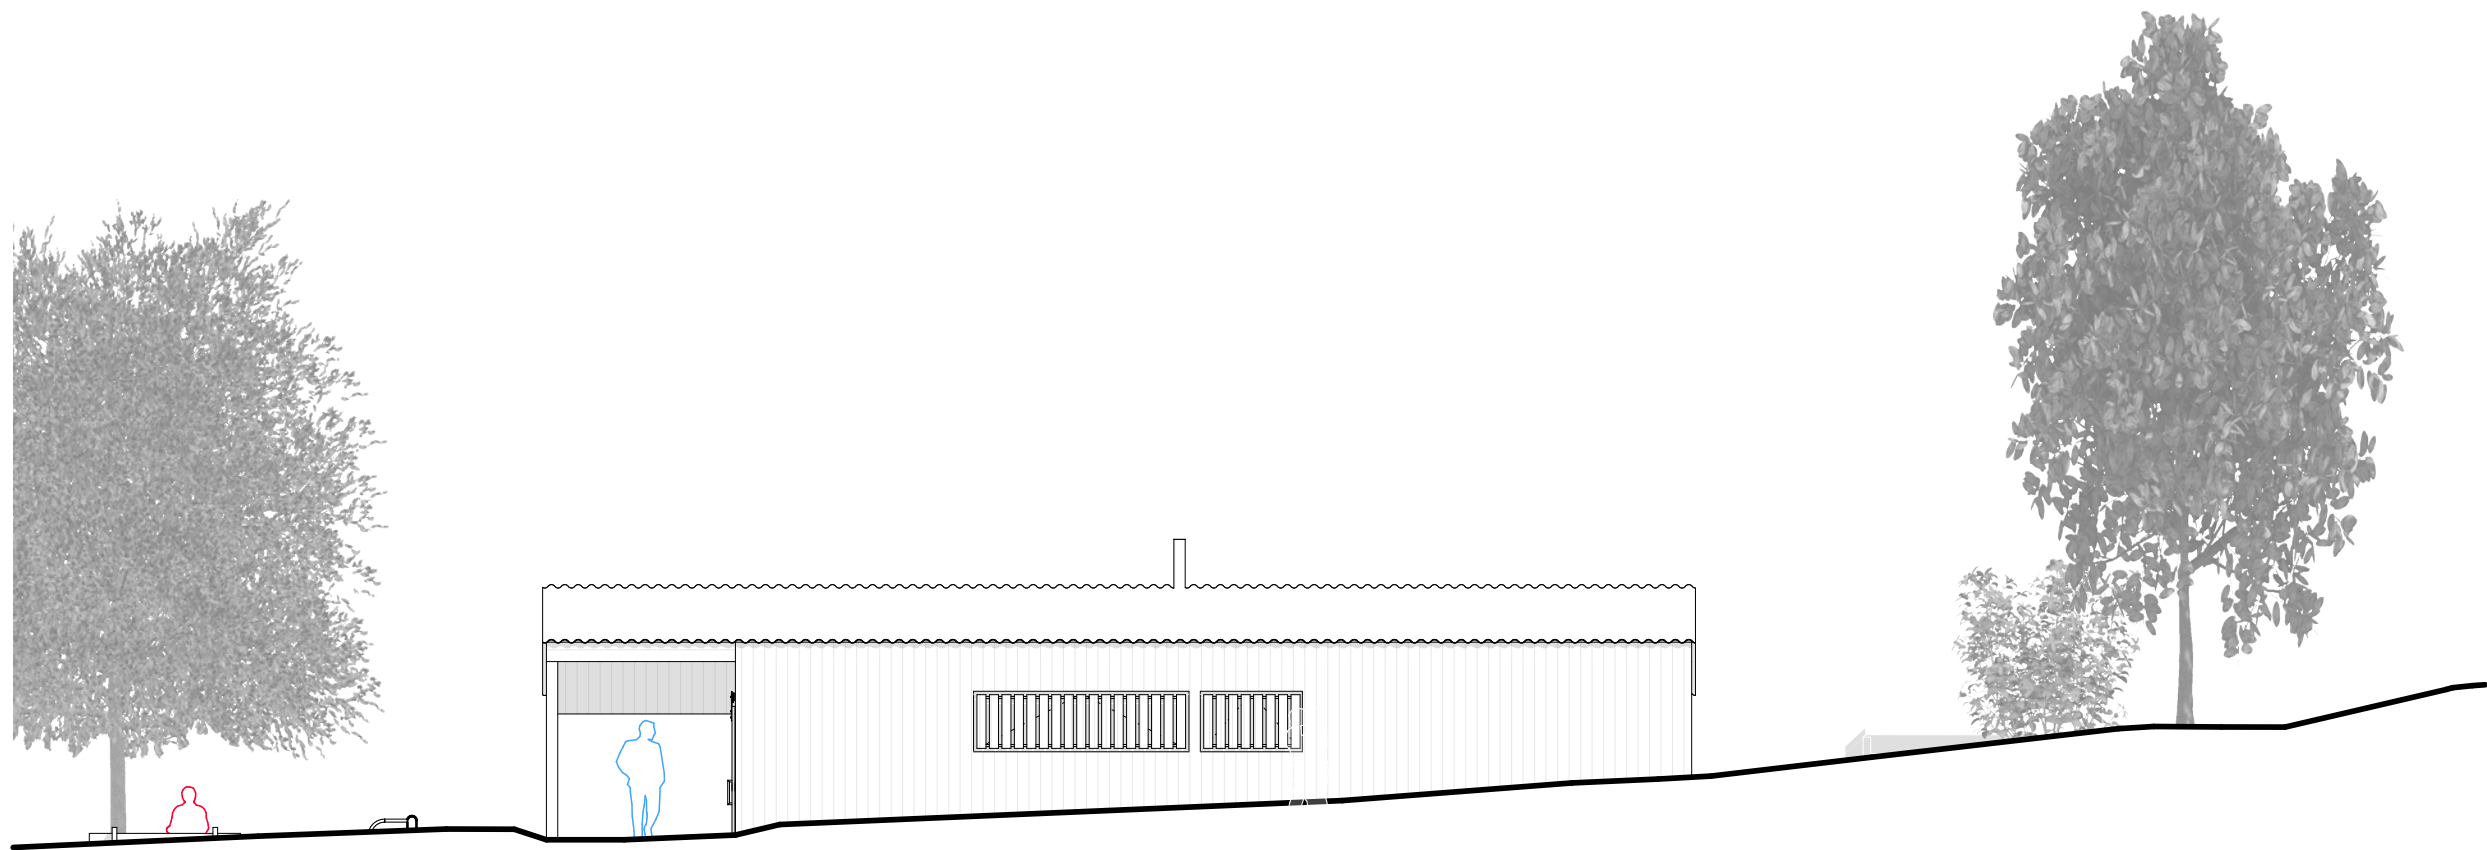

jihozápadní pohled

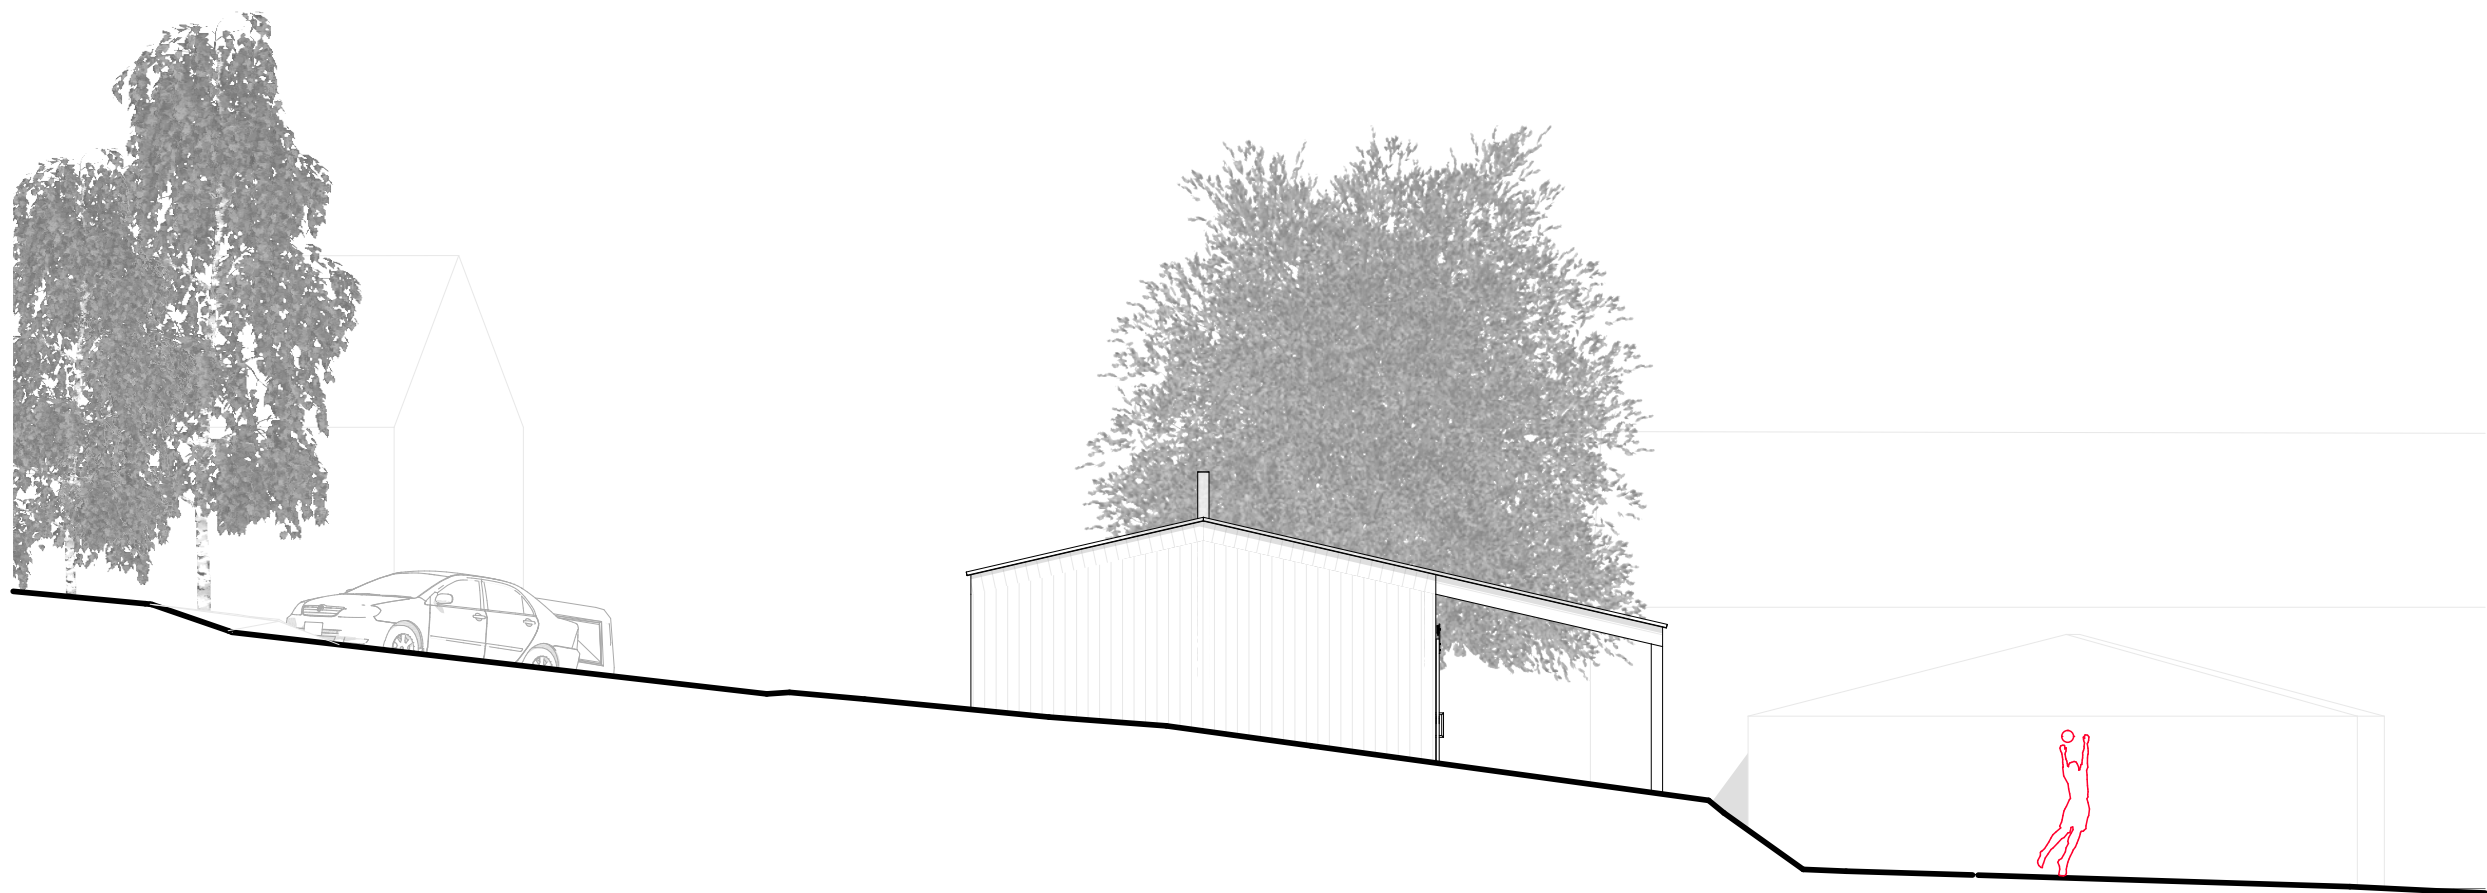

jihovýchodní pohled

± 0,000 = 272,32 m.n.m. BPV

Tato dokumentace je provedena v úrovni studie (STS) a nenehrazuje dokumentaci pro ohlášení stavby (DOS), dokumentaci prováděcí (DPS), realizační a dílenskou. Veškeré rozměry nutno doměřit při realizaci na stavbě dle skutečného stavu.

atelier

tomaspecina / kruton

autoři návrhu

ING.ARCH. TOMÁŠ PECINA

zodpovědný projektant

ING.ARCH. TOMÁŠ PECINA

stavebník

MĚSTO MNICHOVO HRADIŠTĚ

místo stavby, k.ú., p.č.

OLŠINA, k.ú. OLŠINA, p.č. 694/3,630/2,631/12,628,631/10

NOVOSTAVBA KLUBOVNY A REVITALIZACE HRADIŠTĚ OLŠINA

stupeň

ARCHITEKTONICKÁ STUDIE (STS)

název výkresu

POHLEDY


datum

č. výkresu


01/2019

měřítko

1:100

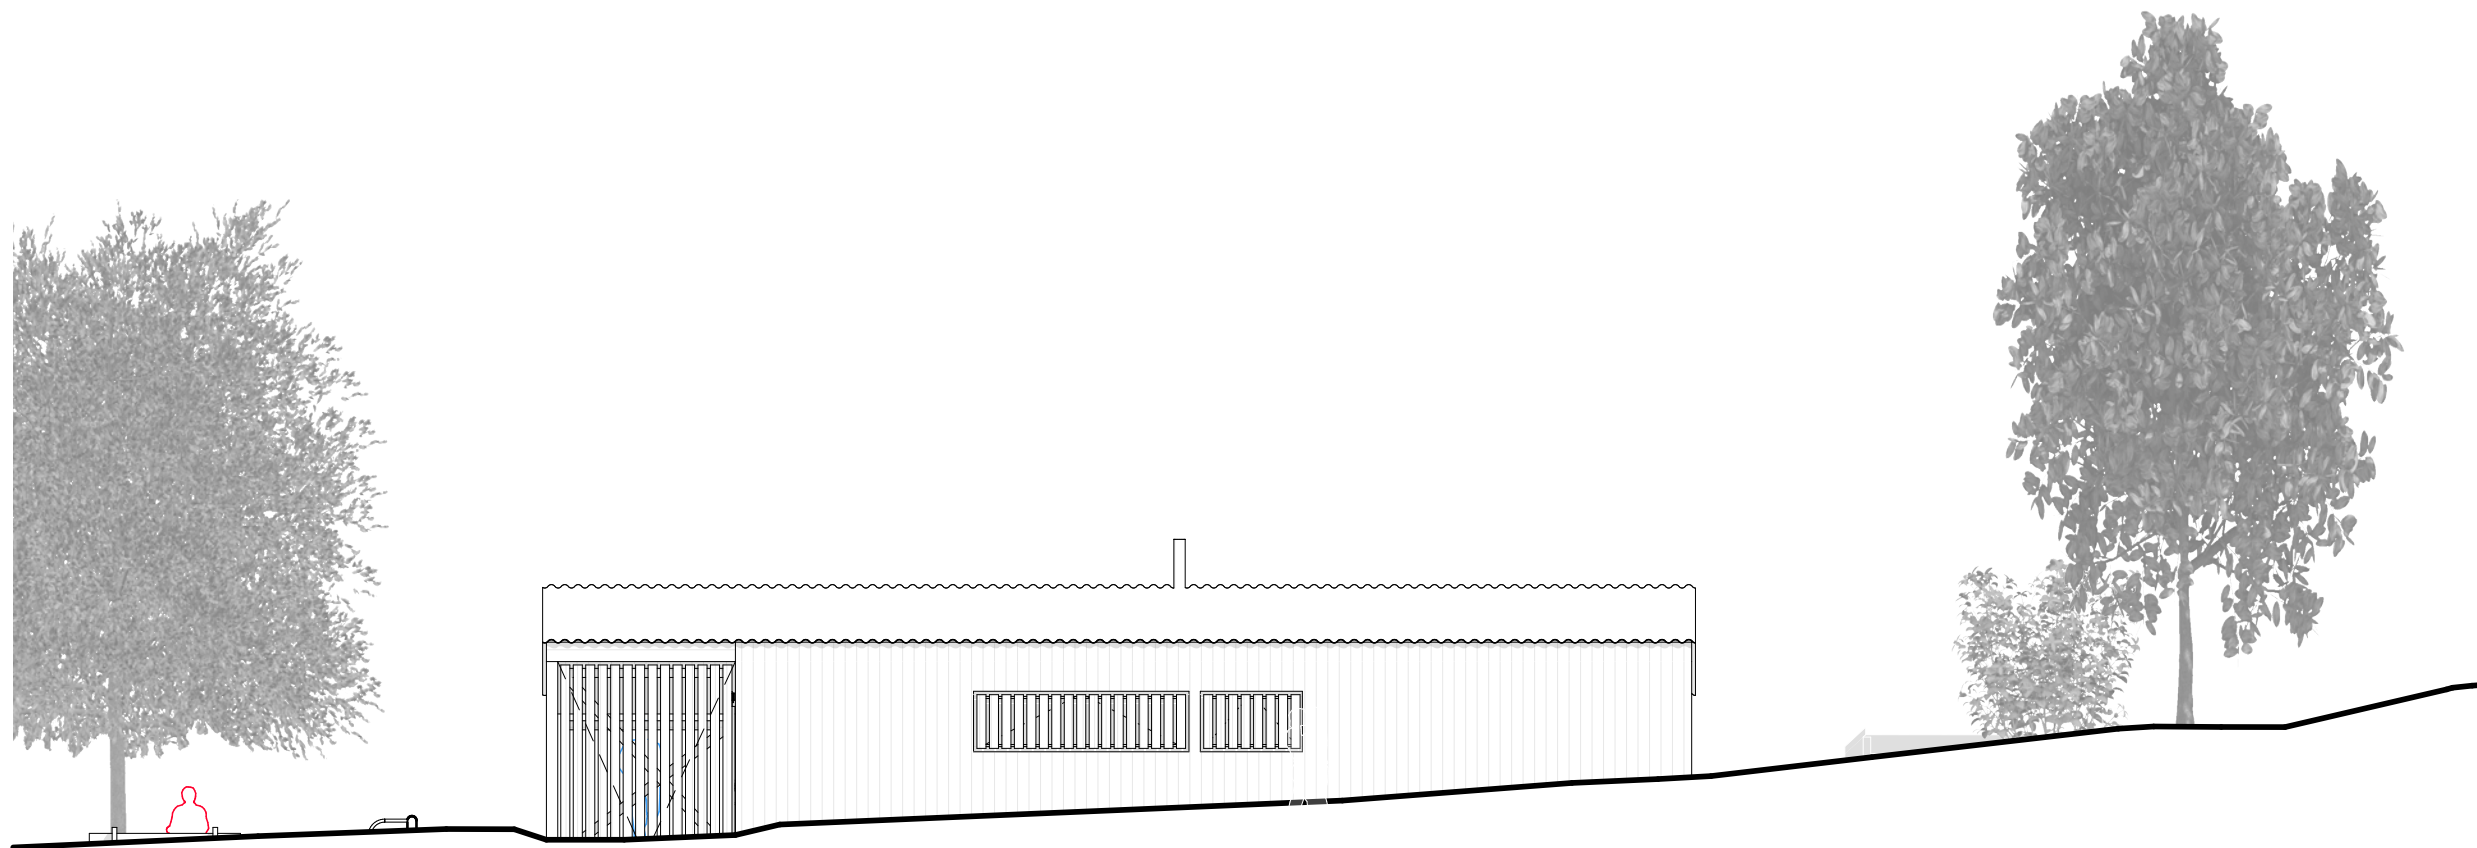

jihozápadní pohled

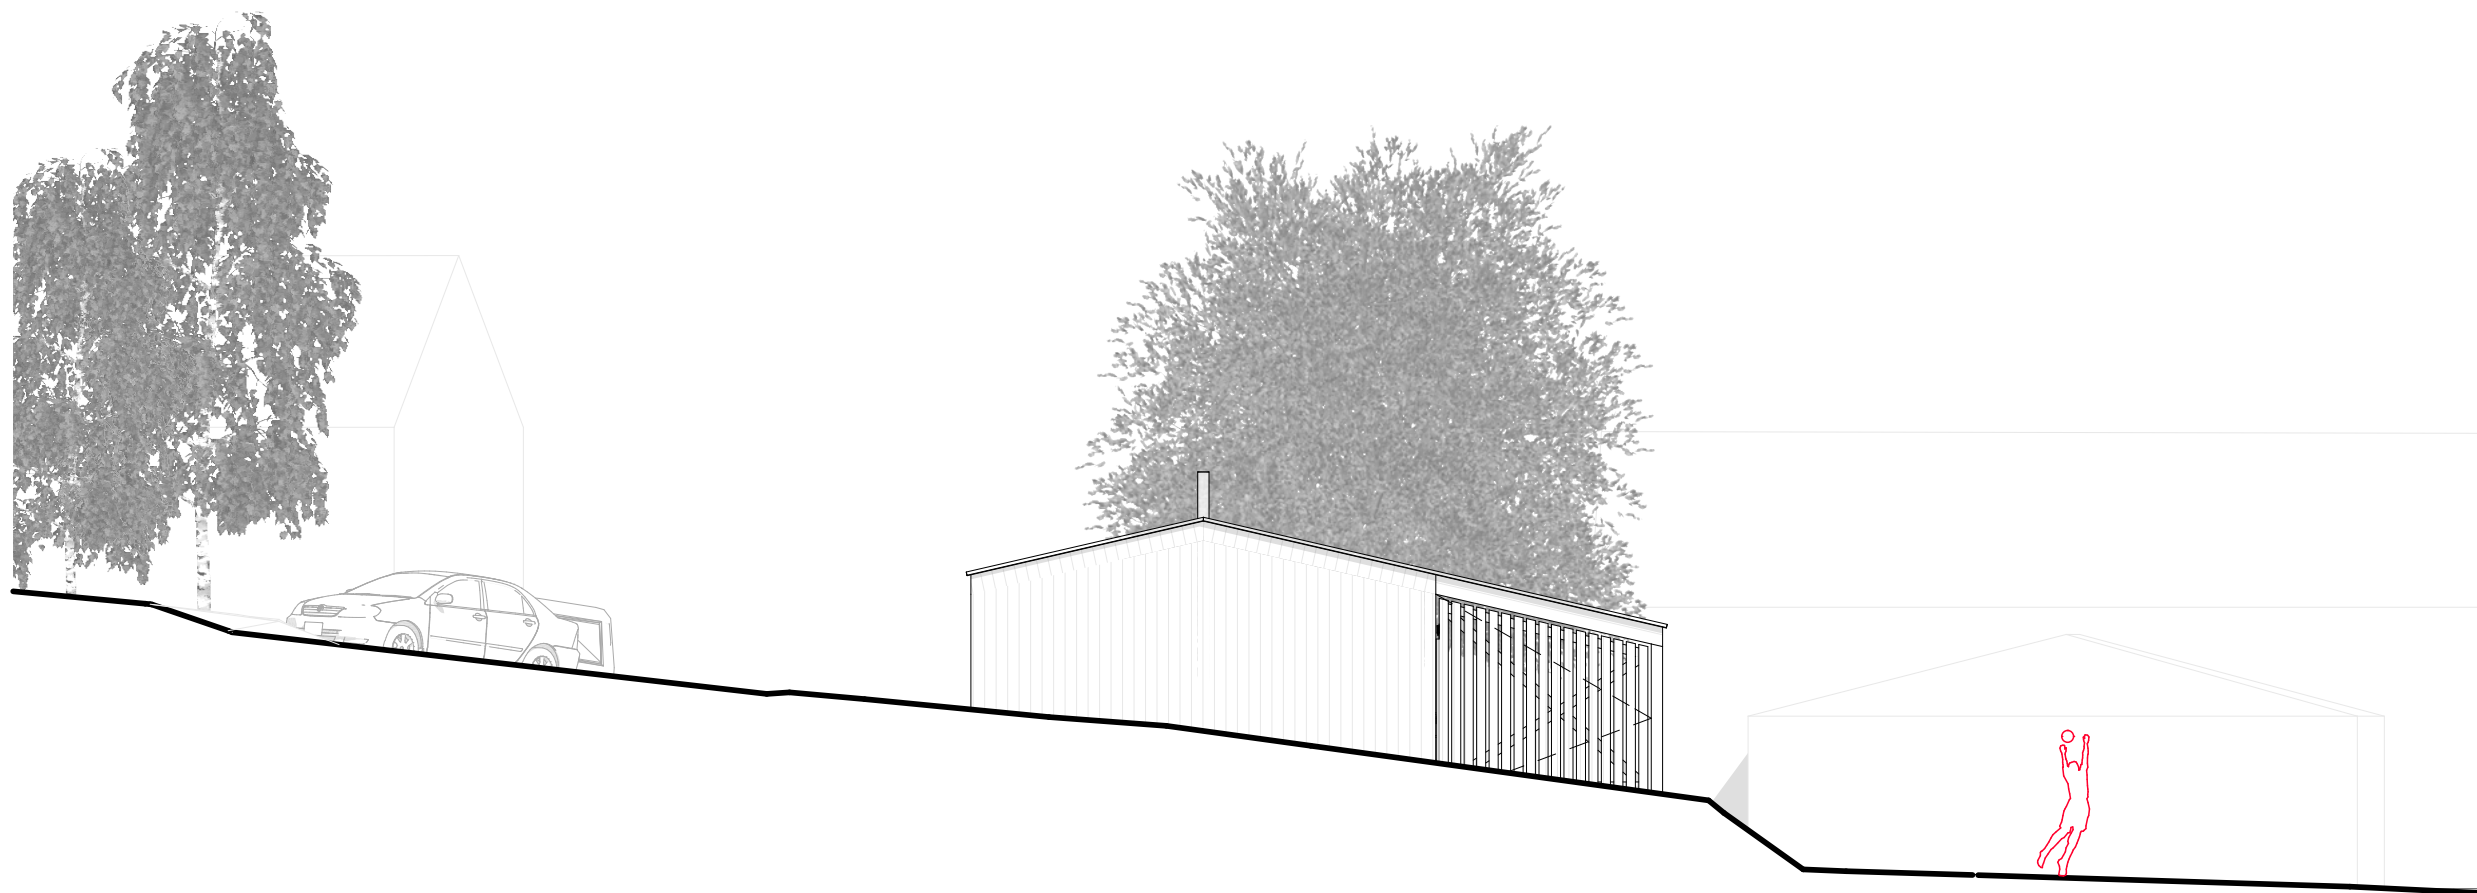

jihovýchodní pohled

± 0,000 = 272,32 m.n.m. BPV

Tato dokumentace je provedena v úrovni studie (STS) a nenehrazuje dokumentaci pro ohlášení stavby (DOS), dokumentaci prováděcí (DPS), realizační a dílenskou. Veškeré rozměry nutno doměřit při realizaci na stavbě dle skutečného stavu.

atelier
tomaspecina / kruton
autoři návrhu
ING.ARCH. TOMÁŠ PECINA
zodpovědný projektant
ING.ARCH. TOMÁŠ PECINA
stavebník
MĚSTO MNICHOVO HRADIŠTĚ
místo stavby, k.ú., p.č.
OLŠINA, k.ú. OLŠINA, p.č. 694/3,630/2,631/12,628,631/10

NOVOSTAVBA KLUBOVNY A REVITALIZACE HRDIŠTĚ OLŠINA

stupeň
ARCHITEKTONICKÁ STUDIE (STS)
název výkresu
POHLEDY - UZAVÍRATELNOST TERASY
datum
01/2019
měřítko
1:100
č. výkresu
10



± 0,000 = 272,32 m.n.m. BPV

Tato dokumentace je provedena v úrovni studie (STS) a nenehrazuje dokumentaci pro ohlášení stavby (DOS), dokumentaci prováděcí (DPS), realizační a dílenskou. Veškeré rozměry nutno doměřit při realizaci na stavbě dle skutečného stavu.

atelier		tomaspecina / kruton	
autoři návrhu		ING.ARCH. TOMÁŠ PECINA	
zodpovědný projektant		ING.ARCH. TOMÁŠ PECINA	
stavebník		MĚSTO MNICHOVO HRADIŠTĚ	
místo stavby, k.ú., p.č.		OLŠINA, k.ú. OLŠINA, p.č. 694/3,630/2,631/12,628,631/10	
NOVOSTAVBA KLUBOVNY A REVITALIZACE HŘIŠTĚ OLŠINA			
stupeň		ARCHITEKTONICKÁ STUDIE (STS)	
název výkresu		FOTO STÁVAJÍCÍ STAV	
datum		č. výkresu	
měřítko		01/2019	
		11	



± 0,000 = 272,32 m.n.m. BPV

Tato dokumentace je provedena v úrovni studie (STS) a nenehrazuje dokumentaci pro ohlášení stavby (DOS), dokumentaci prováděcí (DPS), realizační a dílenskou. Veškeré rozměry nutno doměřit při realizaci na stavbě dle skutečného stavu.

atelier	tomaspecina / kruton
autoři návrhu	ING.ARCH. TOMÁŠ PECINA
zodpovědný projektant	ING.ARCH. TOMÁŠ PECINA
stavebník	MĚSTO MNICHOVO HRADIŠTĚ
místo stavby, k.ú., p.č.	OLŠINA, k.ú. OLŠINA, p.č. 694/3,630/2,631/12,628,631/10
NOVOSTAVBA KLUBOVNY A REVITALIZACE HRDIŠTĚ OLŠINA	
stupeň	ARCHITEKTONICKÁ STUDIE (STS)
název výkresu	PERSPEKTIVA EXTERIÉRU OD SEVERU
datum	01/2019
měřítko	



± 0,000 = 272,32 m.n.m. BPV

Tato dokumentace je provedena v úrovni studie (STS) a nenehrazuje dokumentaci pro ohlášení stavby (DOS), dokumentaci prováděcí (DPS), realizační a dílenskou. Veškeré rozměry nutno doměřit při realizaci na stavbě dle skutečného stavu.

atelier		tomaspecina / kruton
autoři návrhu		ING.ARCH. TOMÁŠ PECINA
zodpovědný projektant		ING.ARCH. TOMÁŠ PECINA
stavebník		MĚSTO MNICHOVO HRADIŠTĚ
místo stavby, k.ú., p.č.		OLŠINA, k.ú. OLŠINA, p.č. 694/3,630/2,631/12,628,631/10
stupeň		ARCHITEKTONICKÁ STUDIE (STS)
název výkresu		PERSPEKTIVA EXTERIÉRU OD ZÁPADU
datum	01/2019	č. výkresu
měřítko		



± 0,000 = 272,32 m.n.m. BPV

Tato dokumentace je provedena v úrovni studie (STS) a nenehrazuje dokumentaci pro ohlášení stavby (DOS), dokumentaci prováděcí (DPS), realizační a dílenskou. Veškeré rozměry nutno doměřit při realizaci na stavbě dle skutečného stavu.

atelier		tomaspecina / kruton	
autoři návrhu		ING.ARCH. TOMÁŠ PECINA	
zodpovědný projektant		ING.ARCH. TOMÁŠ PECINA	
stavebník		MĚSTO MNICHOVO HRADIŠTĚ	
místo stavby, k.ú., p.č.		OLŠINA, k.ú. OLŠINA, p.č. 694/3,630/2,631/12,628,631/10	
NOVOSTAVBA KLUBOVNY A REVITALIZACE HRDIŠTĚ OLŠINA			
stupeň		ARCHITEKTONICKÁ STUDIE (STS)	
název výkresu		PERSPEKTIVA INTERIÉRU SPOLEČENSKÁ M.	
datum		č. výkresu	
měřítko		01/2019	
		14	



± 0,000 = 272,32 m.n.m. BPV

Tato dokumentace je provedena v úrovni studie (STS) a nenehrazuje dokumentaci pro ohlášení stavby (DOS), dokumentaci prováděcí (DPS), realizační a dílenskou. Veškeré rozměry nutno doměřit při realizaci na stavbě dle skutečného stavu.

atelier

tomaspecina / kruton

autoři návrhu

ING.ARCH. TOMÁŠ PECINA

zodpovědný projektant

ING.ARCH. TOMÁŠ PECINA

stavebník

MĚSTO MNICHOVO HRADIŠTĚ

místo stavby, k.ú., p.č.

OLŠINA, k.ú. OLŠINA, p.č. 694/3,630/2,631/12,628,631/10

NOVOSTAVBA KLUBOVNY A REVITALIZACE HŘIŠTĚ OLŠINA

stupeň	ARCHITEKTONICKÁ STUDIE (STS)
název výkresu	PERSPEKTIVA INTERIÉRU SPOLEČENSKÁ M.
datum	č. výkresu
01/2019	
měřítko	



± 0,000 = 272,32 m.n.m. BPV

Tato dokumentace je provedena v úrovni studie (STS) a nenehrazuje dokumentaci pro ohlášení stavby (DOS), dokumentaci prováděcí (DPS), realizační a dílenskou.
Veškeré rozměry nutno doměřit při realizaci na stavbě dle skutečného stavu.

atelier tomaspecina / kruton


autoři návrhu ING.ARCH. TOMÁŠ PECINA

zodpovědný projektant ING.ARCH. TOMÁŠ PECINA

stavebník MĚSTO MNICHOVO HRADIŠTĚ

místo stavby, k.ú., p.č. OLŠINA, k.ú. OLŠINA, p.č. 694/3,630/2,631/12,628,631/10

NOVOSTAVBA KLUBOVNY A REVITALIZACE HŘIŠTĚ OLŠINA	
stupeň	ARCHITEKTONICKÁ STUDIE (STS)
název výkresu	PERSPEKTIVA INTERIÉRU TERASA
datum	č. výkresu
01/2019	
měřítko	

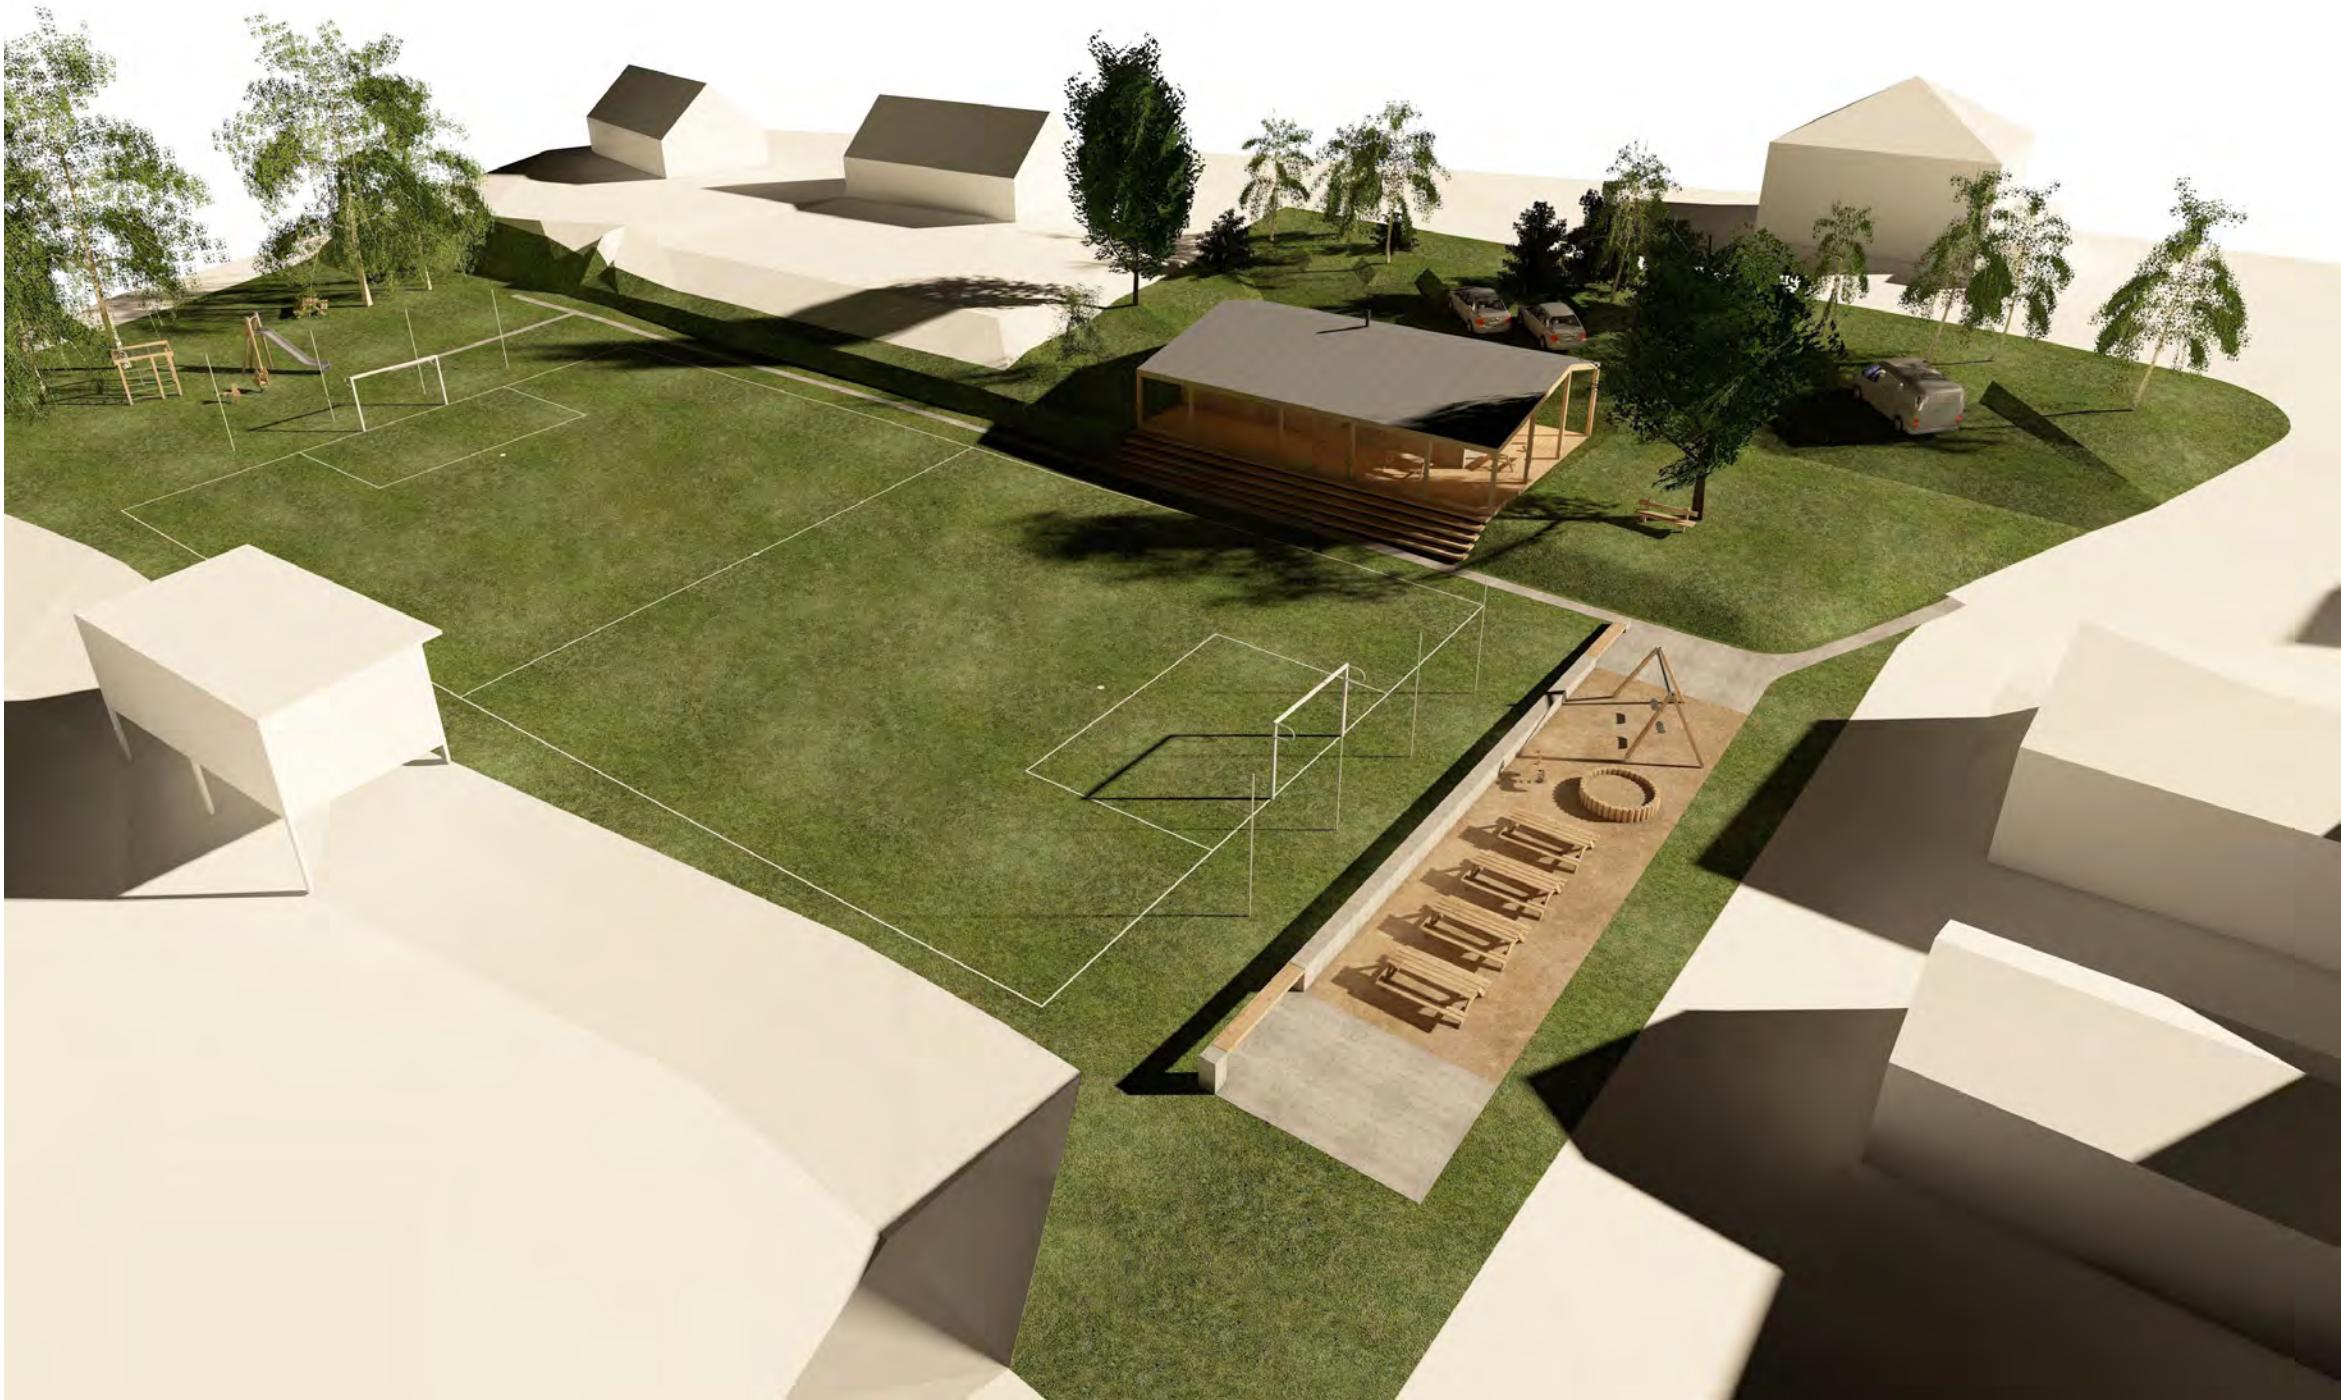

± 0,000 = 272,32 m.n.m. BPV

Tato dokumentace je provedena v úrovni studie (STS) a nenehrazuje dokumentaci pro ohlášení stavby (DOS), dokumentaci prováděcí (DPS), realizační a dílenskou.
Veškeré rozměry nutno doměřit při realizaci na stavbě dle skutečného stavu.

atelier	tomaspecina / kruton
autoři návrhu	ING.ARCH. TOMÁŠ PECINA
zodpovědný projektant	ING.ARCH. TOMÁŠ PECINA
stavebník	MĚSTO MNICHOVO HRADIŠTĚ
místo stavby, k.ú., p.č.	OLŠINA, k.ú. OLŠINA, p.č. 694/3,630/2,631/12,628,631/10
NOVOSTAVBA KLUBOVNY A REVITALIZACE HRADIŠTĚ OLŠINA	
stupeň	ARCHITEKTONICKÁ STUDIE (STS)
název výkresu	PERSPEKTIVA EXTERIÉRU Z NADHLEDU
datum	01/2019
měřítko	
č. výkresu	



± 0,000 = 272,32 m.n.m. BPV

Tato dokumentace je provedena v úrovni studie (STS) a nenehrazuje dokumentaci pro ohlášení stavby (DOS), dokumentaci prováděcí (DPS), realizační a dílenskou. Veškeré rozměry nutno doměřit při realizaci na stavbě dle skutečného stavu.

atelier	tomaspecina / kruton
autoři návrhu	ING.ARCH. TOMÁŠ PECINA
zodpovědný projektant	ING.ARCH. TOMÁŠ PECINA
stavebník	MĚSTO MNICHOVO HRADIŠTĚ
místo stavby, k.ú., p.č.	OLŠINA, k.ú. OLŠINA, p.č. 694/3,630/2,631/12,628,631/10
stupeň	ARCHITEKTONICKÁ STUDIE (STS)
název výkresu	PERSPEKTIVA EXTERIÉRU Z NADHLEDU
datum	01/2019
měřítko	

NOVOSTAVBA KLUBOVNY A REVITALIZACE HRDIŠTĚ OLŠINA



dřevina smrk nehoblovaný
bezbarvá lazura matná

kde:
- všeobecná použitá dřevina
- všechny viditelné a neviditelné tesařské konstrukce
- lepené trámy
- mobiliář




prkna smrková nehoblovaná
bezbarvá lazura matná


kde:
- kompletní vnější a vnitřní obklad stěn stavby
- kompletní vnější a vnitřní obklad podhledů stavby
- podlaha terasy, prkna terasová hoblovaná
- schody / tribuna, prkna terasová hoblovaná



prkna smrková nehoblovaná - předpokládáně státní / vnitřní jemná omítka vápenná, bílá
zašednutí dřeva vlivem povětrnosti

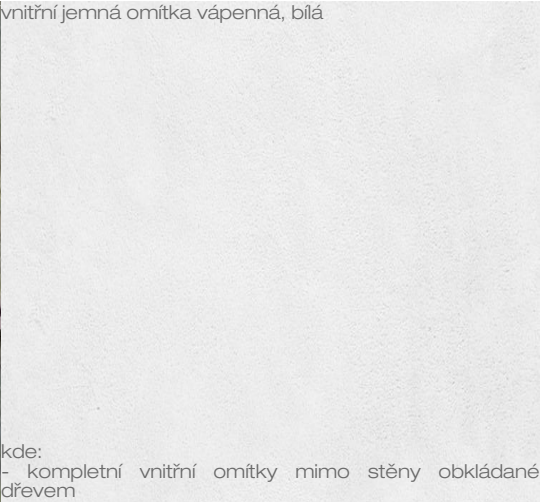

kde:
- kompletní vnitřní omítky mimo stěny obkládané dřevem

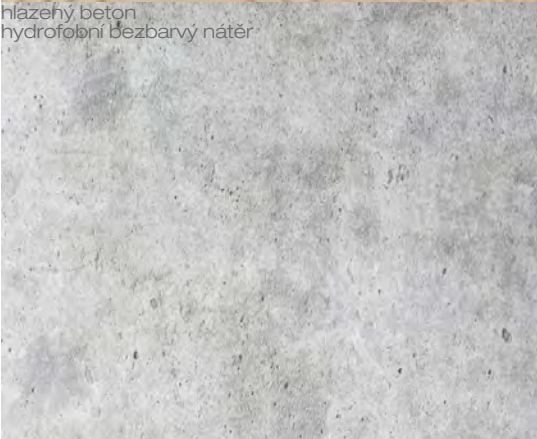

hlazený beton
hydrofobní bezbarvý nátěr

kde:
- kompletní vnitřní pochozí plochy mimo terasy
- venkovní zpevněné pochozí plochy, spojovací chodník



mlátový povrch

kde:
- venkovní zpevněné pochozí plochy, hřiště a posezení




mléčné sklo

kde:
- stěnové sítňilky v sociálkách



obklad RAKO CEMENTO 600x600mm,
DAK63661, šeda

kde:
- obklady stěn sociálek, kuchyně a tech.m.

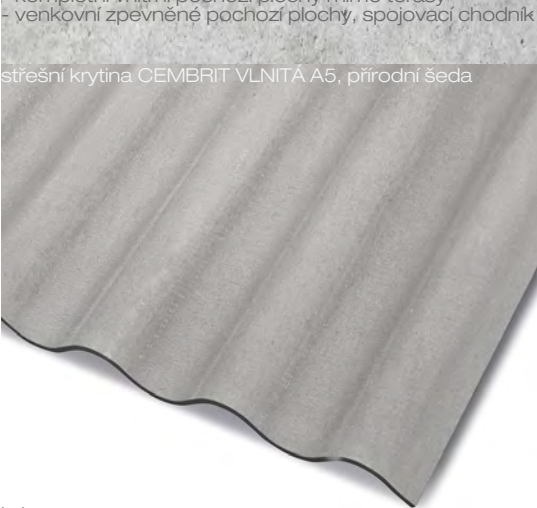

střešní krytina CEMBRIT VLNITÁ A5, přírodní šeda

kde:
- střecha komplet
- krytina bude bez lemovacích oplechování



pozinkované konstrukce

kde:
- kompletní vnitřní a vnější zámečnické prvky klubovny a areálu např. polezdy a kování posuvných dveří, vyklápecích krycích zastěn terasy
- kompletní vnitřní a vnější klempířské prvky klubovny a areálu



kartacovaná nerez. ocel

kde:
- kompletní funkční kování oken a dveří
- kompletní vodovodní baterie atp.



travnaté plochy, luční směr

kde:
- všechny travnaté plochy mimo fotbalové hřiště
- dětské hřiště a klidová plocha pod brízami
- parkovací plocha zpevněná plastovými rohožemi



travnaté plochy, nízký trávnik

kde:
- plochy fotbalového hřiště



zeleň, stromy bríza pýřitá

kde:
- okolní řešená zeleň

± 0,000 = 272,32 m.n.m. BPV

Tato dokumentace je provedena v úrovni studie (STS) a nenehrazuje dokumentaci pro ohlášení stavby (DOS), dokumentaci prováděcí (DPS), realizační a dílenskou. Veškeré rozměry nutno doměřit při realizaci na stavbě dle skutečného stavu.

atelier	tomaspecina / kruton
autoři návrhu	ING.ARCH. TOMÁŠ PECINA
zodpovědný projektant	ING.ARCH. TOMÁŠ PECINA
stavebník	MĚSTO MNICHOVO HRADIŠTĚ
místo stavby, k.ú., p.č.	OLŠINA, k.ú. OLŠINA, p.č. 694/3,630/2,631/12,628,631/10

NOVOSTAVBA KLUBOVNY A REVITALIZACE HŘIŠTĚ OLŠINA

stupeň	ARCHITEKTONICKÁ STUDIE (STS)
název výkresu	MATERIÁLOVÉ SCHÉMA
datum	č. výkresu
01/2019	
měřítko	19