


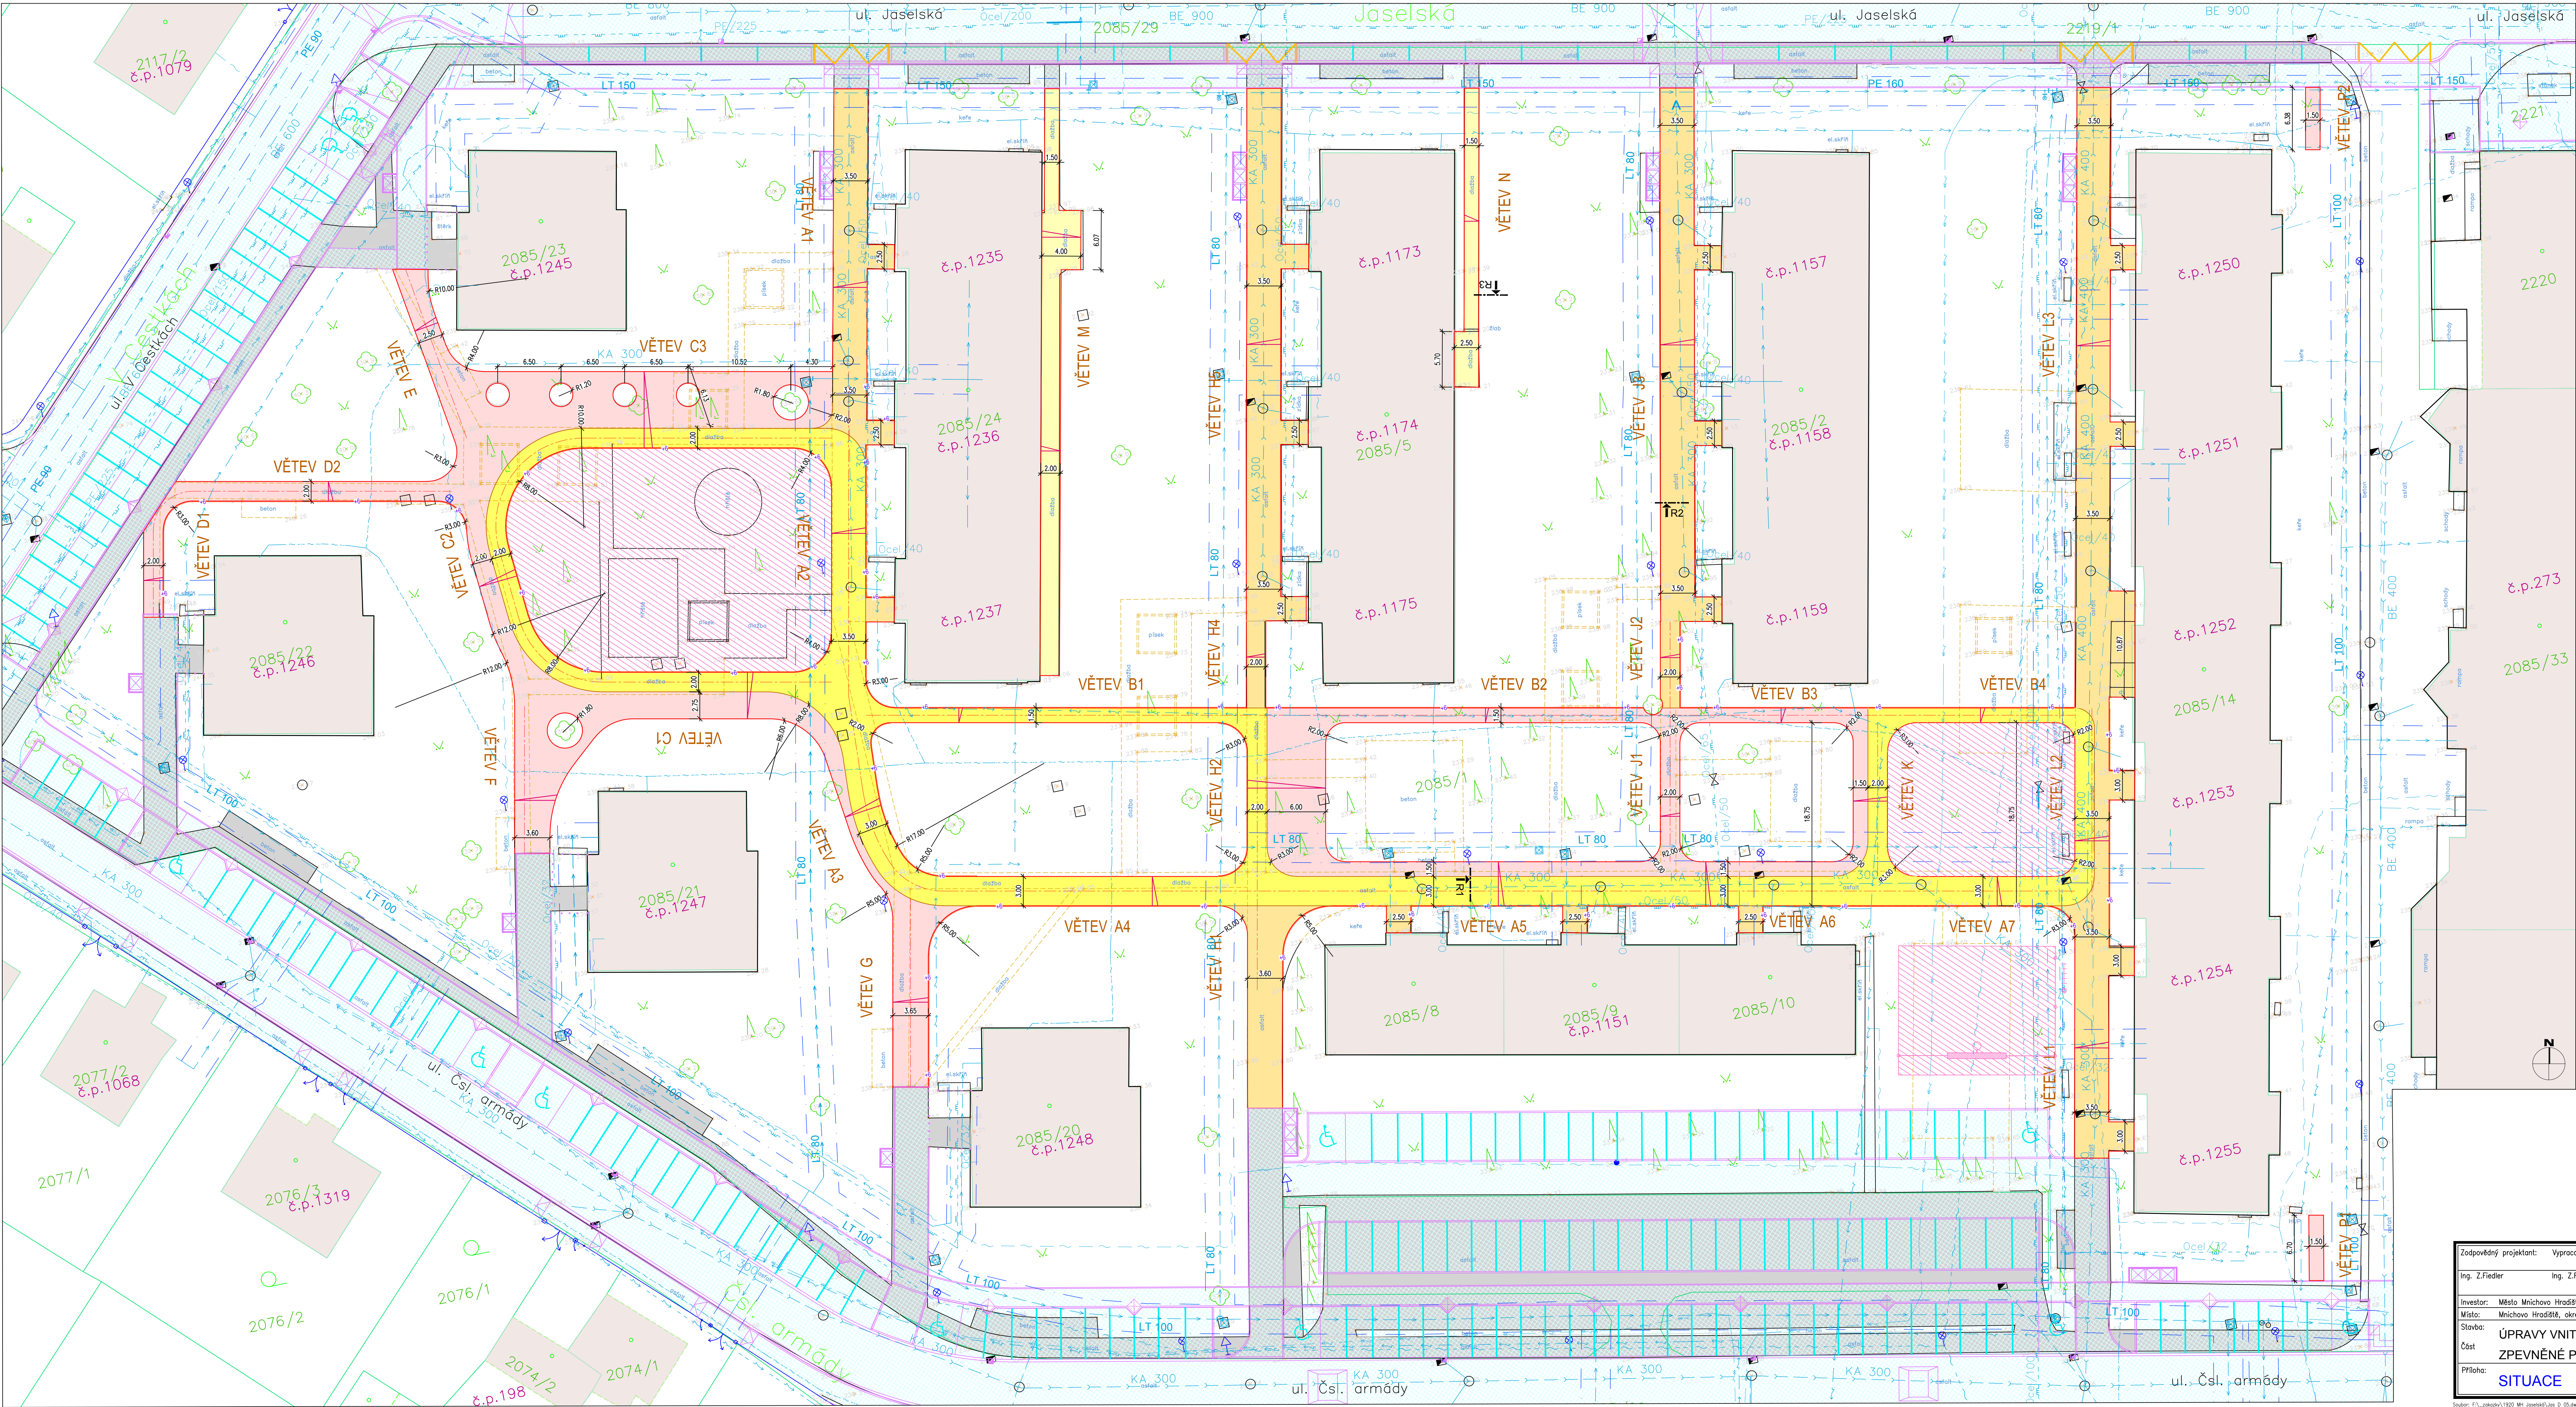

LEGENDA:

- 500/1 KATASTRÁLNÍ MAPA – HRANICE PARCEL
- 500/1 KATASTRÁLNÍ MAPA – ČÍSLO PARCEL
- STÁVAJÍCÍ CHODNÍKY
- NOVÝ CHODNÍK – MLAT
- NOVÝ CHODNÍK – VELKOPLOŠNÁ BET. DLAŽBA 80mm 200x100 bří
- NOVÝ CHODNÍK – BETONOVÁ DLAŽBA 80mm 200x100 šedá
- NOVÝ CHODNÍK – BETONOVÁ DLAŽBA 60mm 200x100 šedá
- OSA KOMUNIKACE
- REKONSTRUOVANÁ DĚTSKÁ HRŠTĚ
- SOUSEDNÍ STAVBA – OPRAVY ULIČNÍCH PROSTORŮ
- HRANÝ RUŠENÝCH ZPEVNĚNÝCH PLOCH
- 2,0% VÝŠKOPIS – PŘÍČNÝ SKLON PLOCHY
- 15cm OBRUBA S NAŠLAPEM 15cm

POZNÁMKY:

- VELKOPLOŠNÁ DLAŽBA – BEST KARO ROVNÉ, barva bílá (200x200)
- BETONOVÁ DLAŽBA – 200x100, barva šedá
- TRIP A BAREVNOST DLAŽBY PŘED REALIZACÍ ODSOUHLASI INVESTITOR
- TRASY PODZEMNÍCH SÍTÍ SE VYTÝČÍ PODLE PODKLADU A POKYNU JEJICH SPRÁVCE

TRASY STÁVAJÍCÍCH SÍTÍ

- SEŘADOVACÍ VEDENÍ – KABELOVOD – ČETIN
- SEŘADOVACÍ VEDENÍ NADZEMNÍ – ČETIN
- SEŘADOVACÍ VEDENÍ PODZEMNÍ – ČETIN
- SEŘADOVACÍ VEDENÍ PODZEMNÍ ZRUŠENÉ – ČETIN
- ELEKTRICKÉ VEDENÍ VN. NADZEMNÍ – ČEZ DISTRIBUCE
- ELEKTRICKÉ VEDENÍ VN. PODZEMNÍ – ČEZ DISTRIBUCE
- ELEKTRICKÉ VEDENÍ VN. PODZEMNÍ – ČEZ DISTRIBUCE
- JEVNOSTNÍ KANALIZACE – VAK MB
- PLYNOVOD NTL – GASNET
- PLYNOVOD STI – GASNET
- VEDENÍ ROZVÁŽNÍ NADZEMNÍ – BADALEC ELEKTRO
- VODOVOD – VAK MB

Zodpovědný projektant: Vypracoval:		Ing. Zdeněk Fiedler		Poré:
Ing. Z.Fiedler		Ing. Z.Fiedler		
		Ostrá 210, 289 22 Lysá n. L. Tel. 033 033 220 E-mail: zdenek.fiedler@seznam.cz IČ: 07619988 DIČ: 0010196 Dič svez: myšleka		
Investor:	Město Mnichovo Hradiště, Masarykovo náměstí 1, 295 21 Mnichovo Hradiště			
Místo:	Mnichovo Hradiště, okres Mladá Boleslav, Středočeský kraj			Datum: 06/2019
Stavba:	ÚPRAVY VNITROBLOKU SÍDLIŠTĚ JASELSKÁ			Měřítko: 1:250
Část	ZPEVNĚNÉ PLOCHY			Stupeň: DVZ
Příloha:	SITUACE			Číslo zakázky: 1920
				Č.přílohy: 02

Soubor: P1_situace\1920_MH_Jaselská\1920_MH_Jaselská.dwg Upraveno: 22.07.2019 11:43 Vytisknuto: 22.07.2019