


PŮDORYS PATRA 3.NP
(stávající stav)

červeně vyznačeny dotčené klimatizované prostory kanceláří

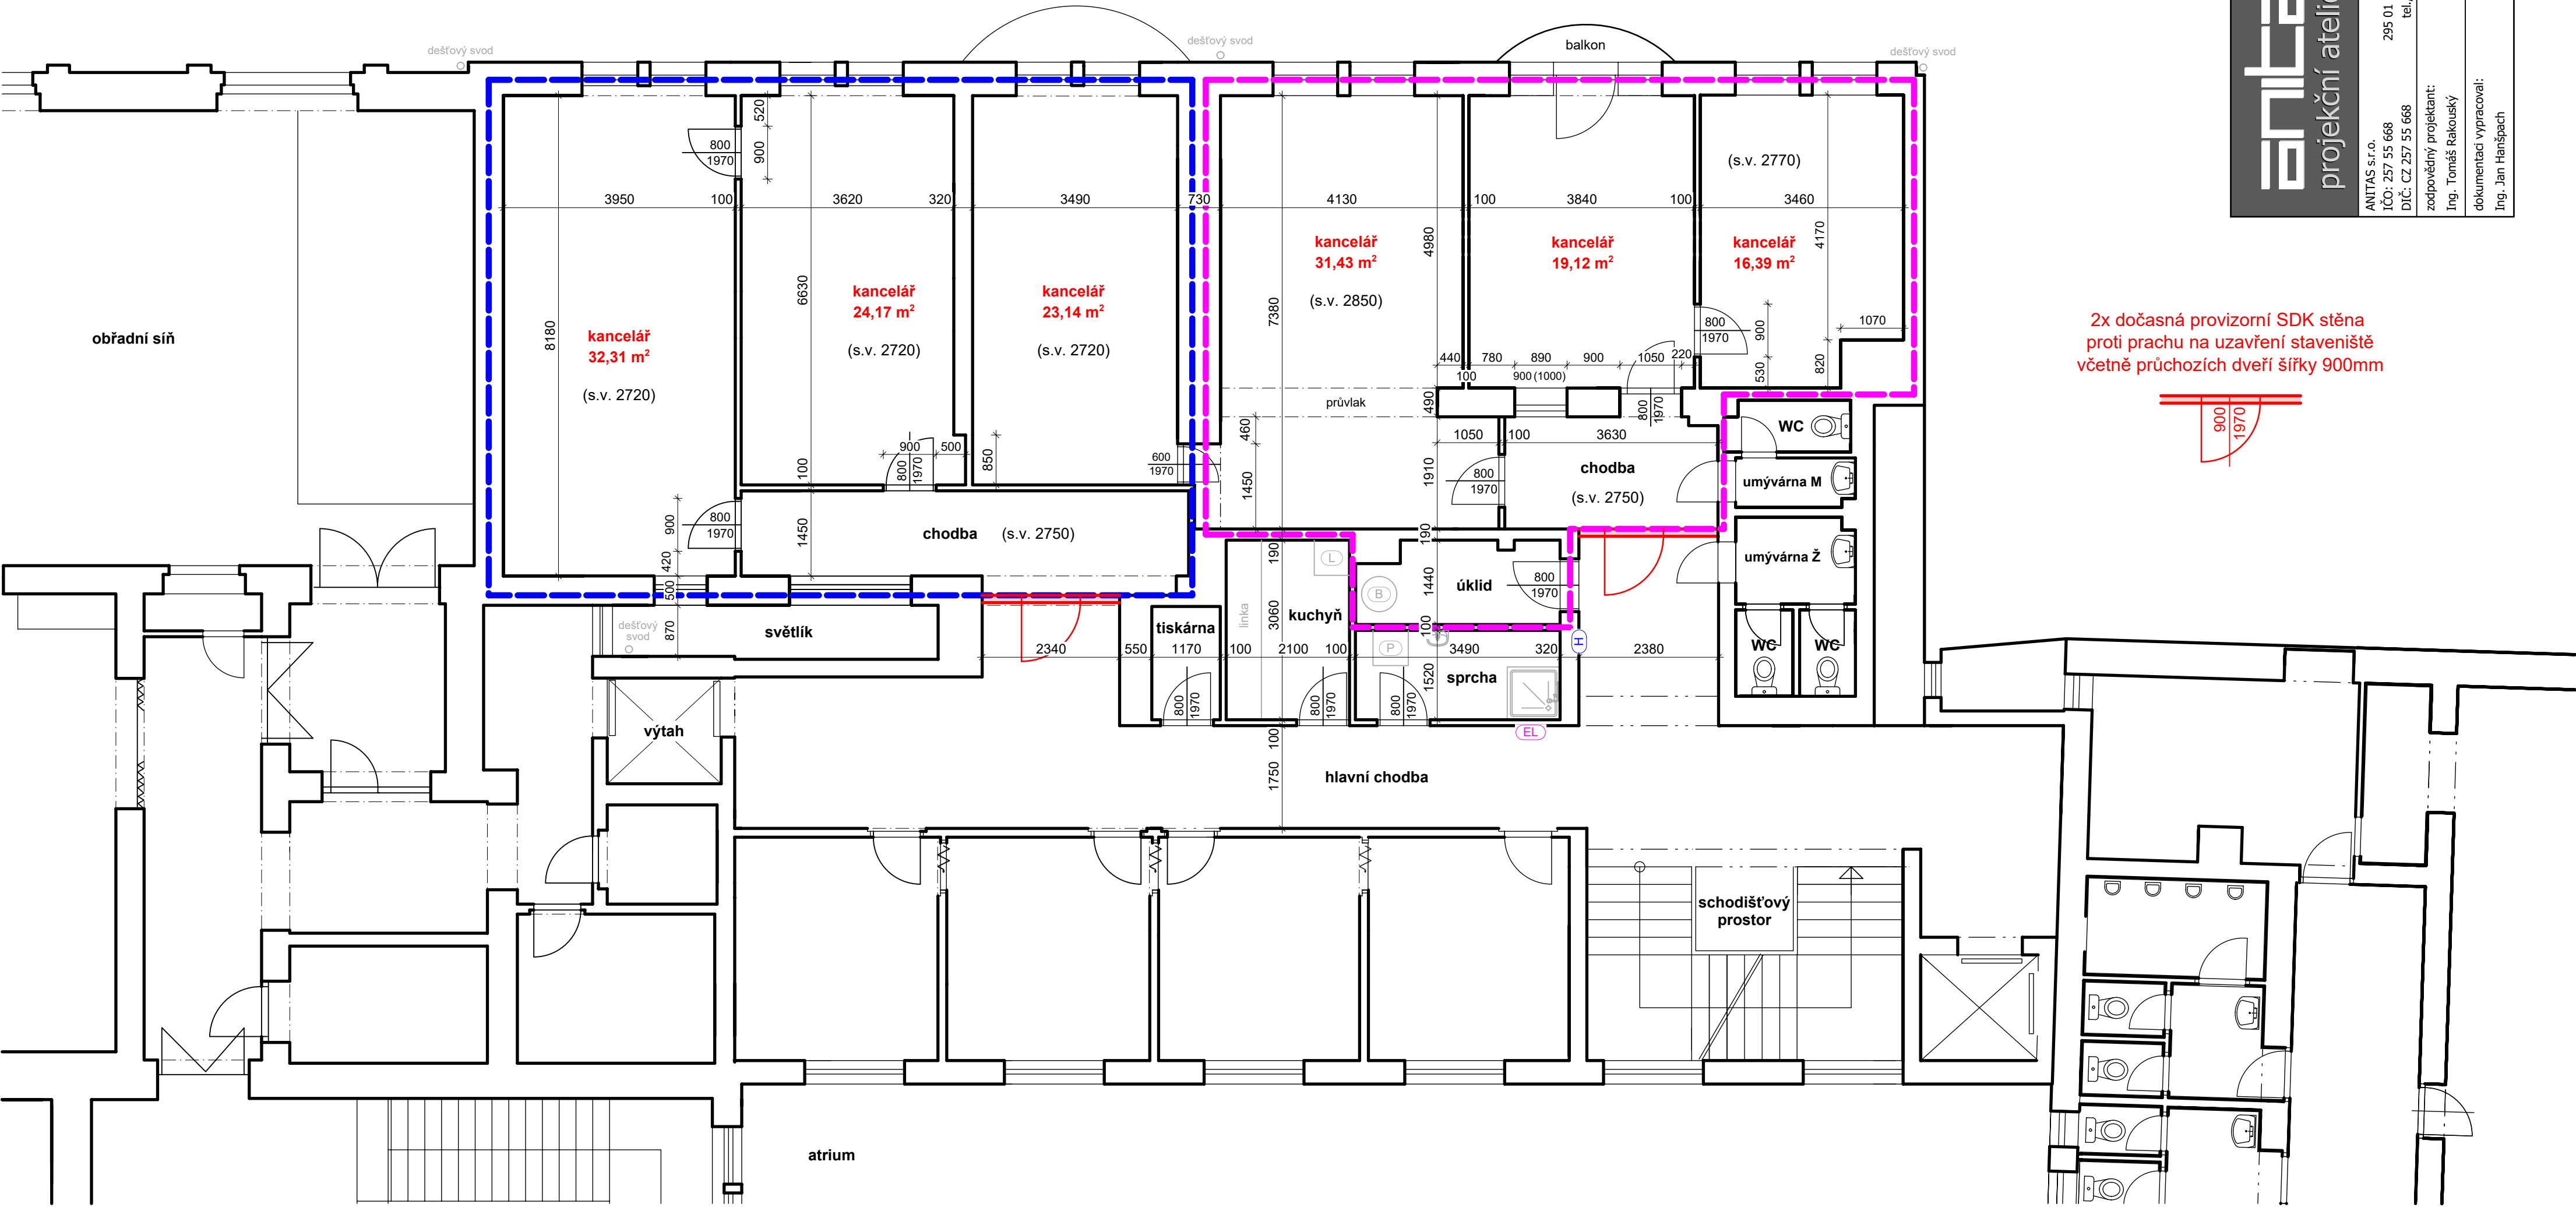

DOKUMENTACE PRO PROVEDENÍ STAVBY KATASTRÁLNÍ ÚZEMÍ MNICHOWO HRADIŠTĚ									
KLIMATIZACE KANCELÁŘÍ ÚŘAD MĚSTA MNICHOWO HRADIŠTĚ					PŮDORYS PATRA 3.NP (stávající stav)				
anitas projekční atelier	MÍSTO ST.: Turnovská 21 295 01 Mnichovo Hradiště IČO: 257 55 668 DIČ: CZ 257 55 668 tel./fax.: 326 774 215	STAVEBNÍ ÚŘAD: Mnichovo Hradiště KRAJ: Středočeský	INVESTOR: Město Mnichovo Hradiště IČO: 00238309, Masarykovo náměstí 1 295 01 Mnichovo Hradiště	MĚŘÍTKO 1:75	FORMÁT A2	ČÍSLO PARÉ DSP	DATUM 05/26	Č. VÝKRESU D.1	

2x dočasná provizorní SDK stěna
proti prachu na uzavření staveniště
včetně průchozích dveří šířky 900mm

