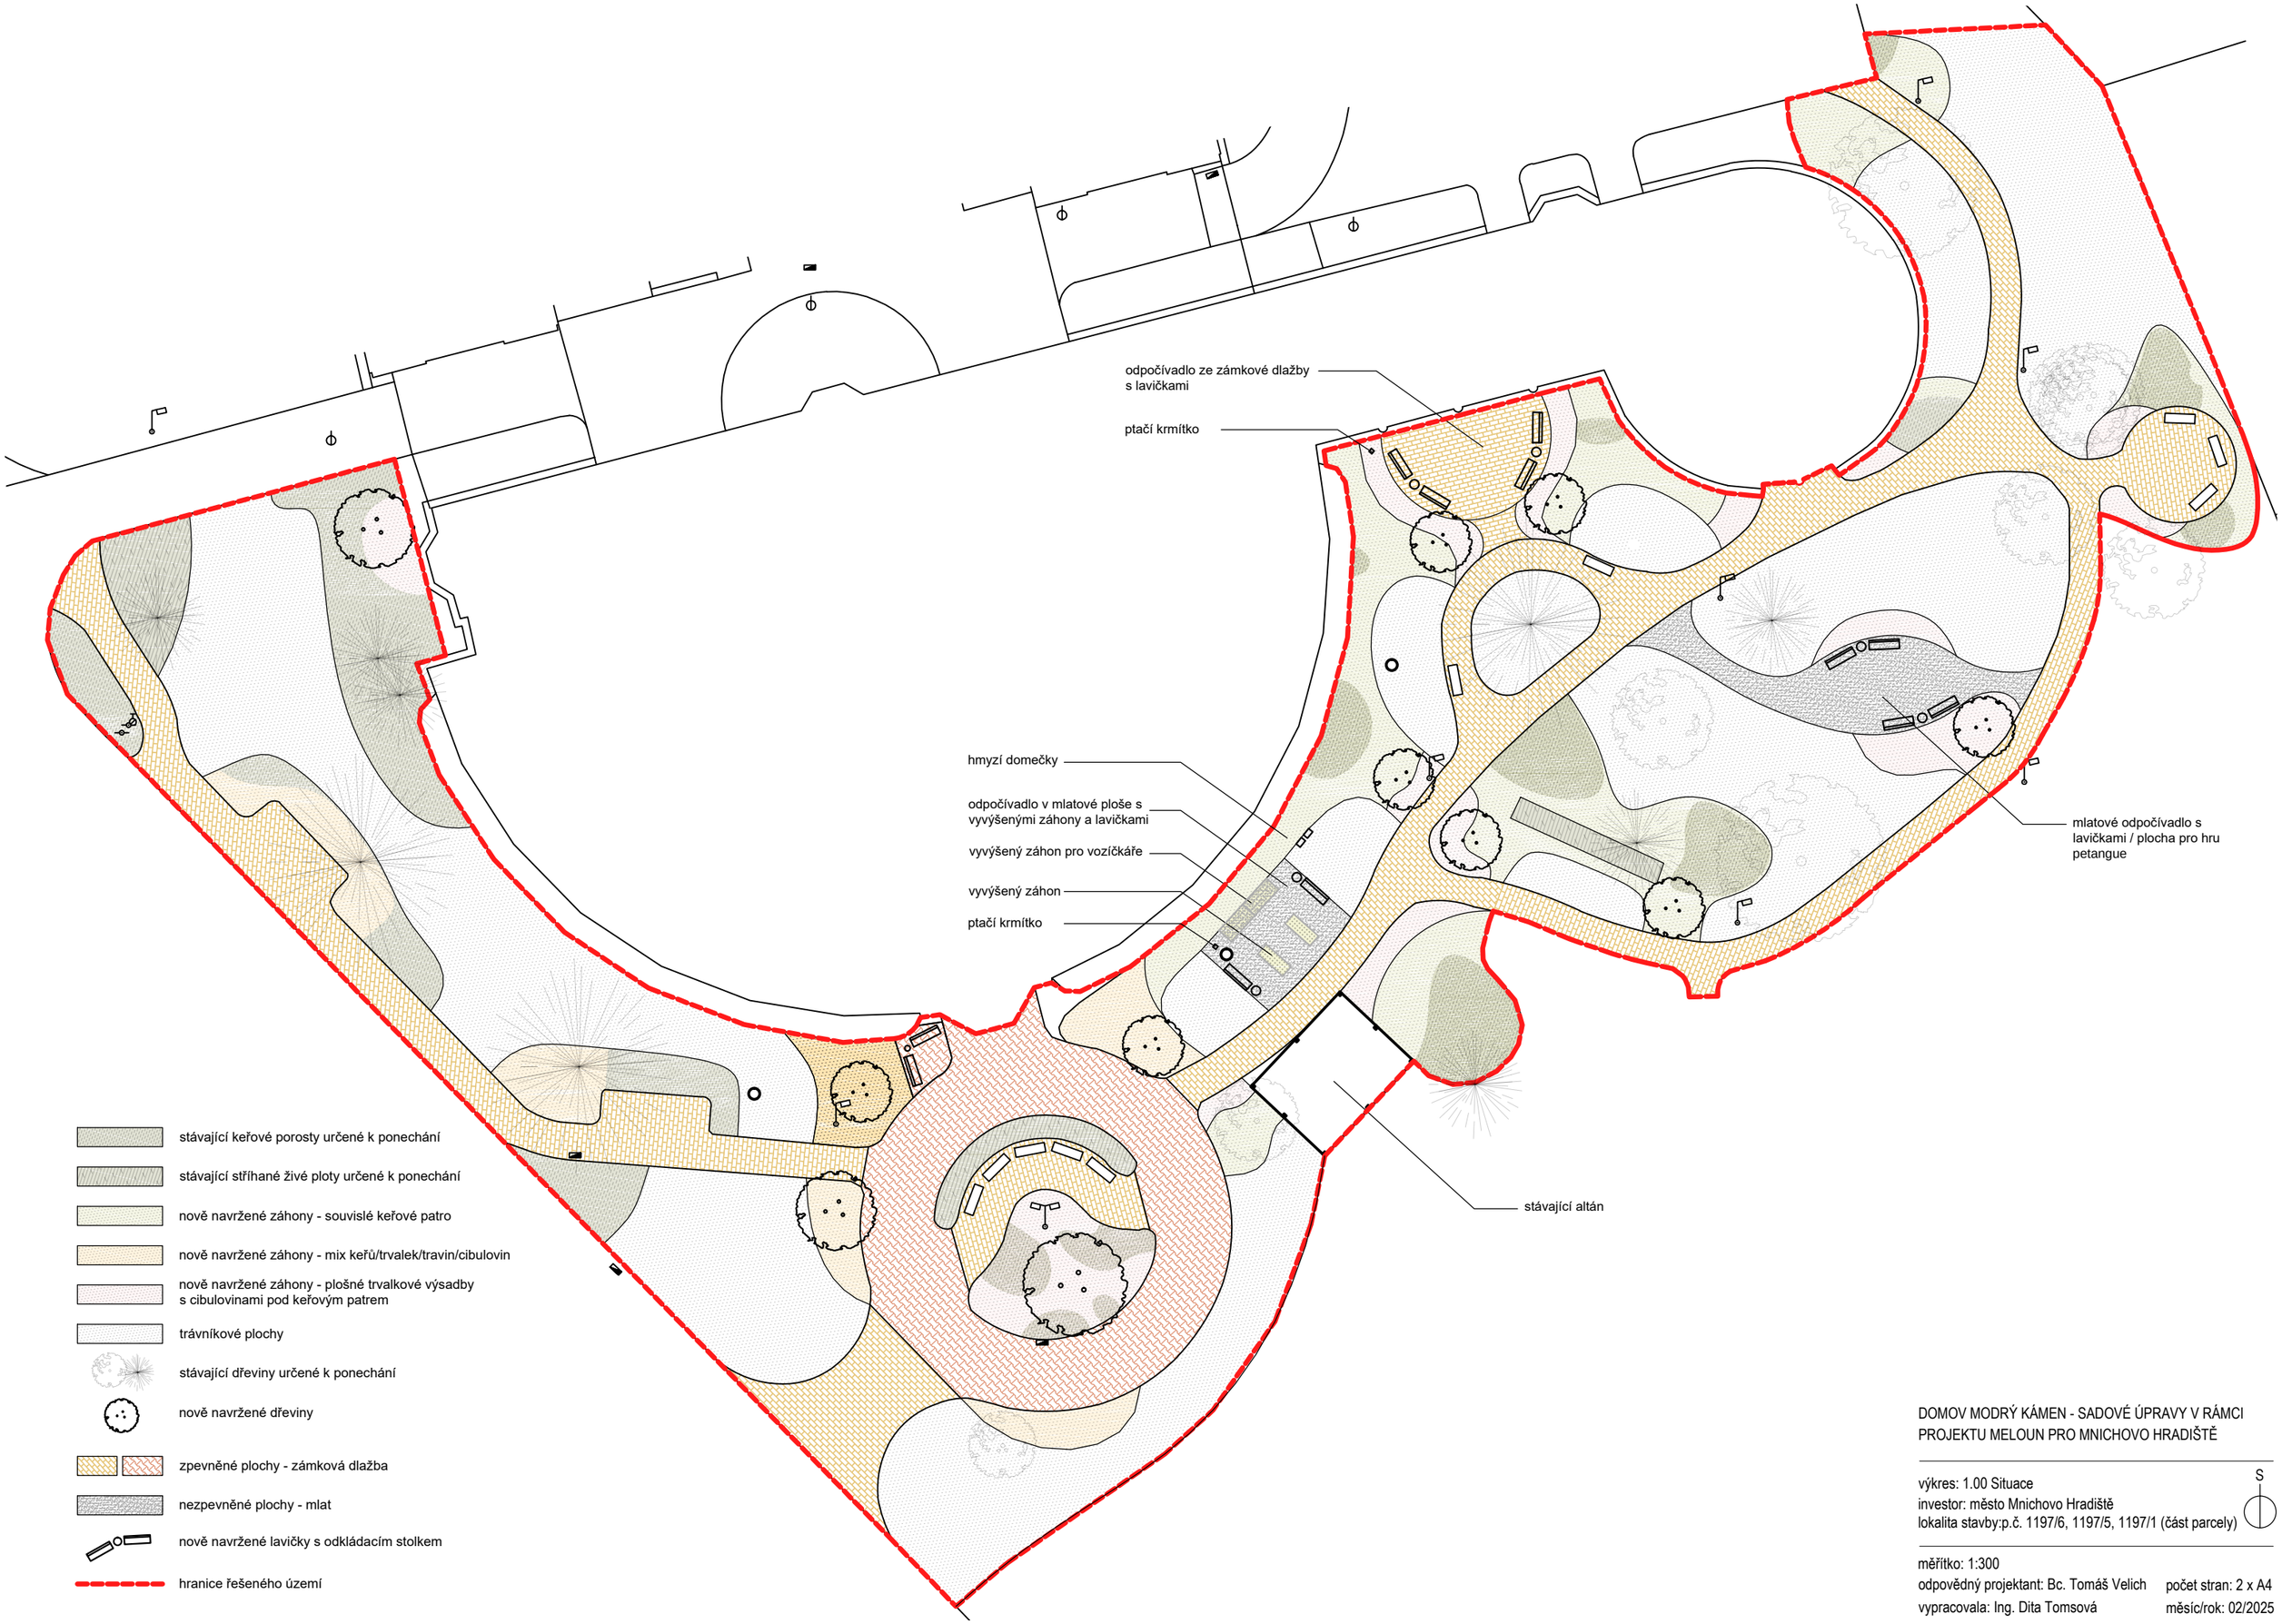

DOMOV MODRÝ KÁMEN - SADOVÉ ÚPRAVY V RÁMCI PROJEKTU MELOUN PRO MNICHOVO HRADIŠTĚ

výkres: 1.00 Situace
investor: město Mnichovo Hradiště
lokalita stavby:p.č. 1197/6, 1197/5, 1197/1 (část parcely)

S

měřítko: 1:300
odpovědný projektant: Bc. Tomáš Velich
počet stran: 2 x A4
vypracovala: Ing. Dita Tomsová
měsíc/rok: 02/2025