


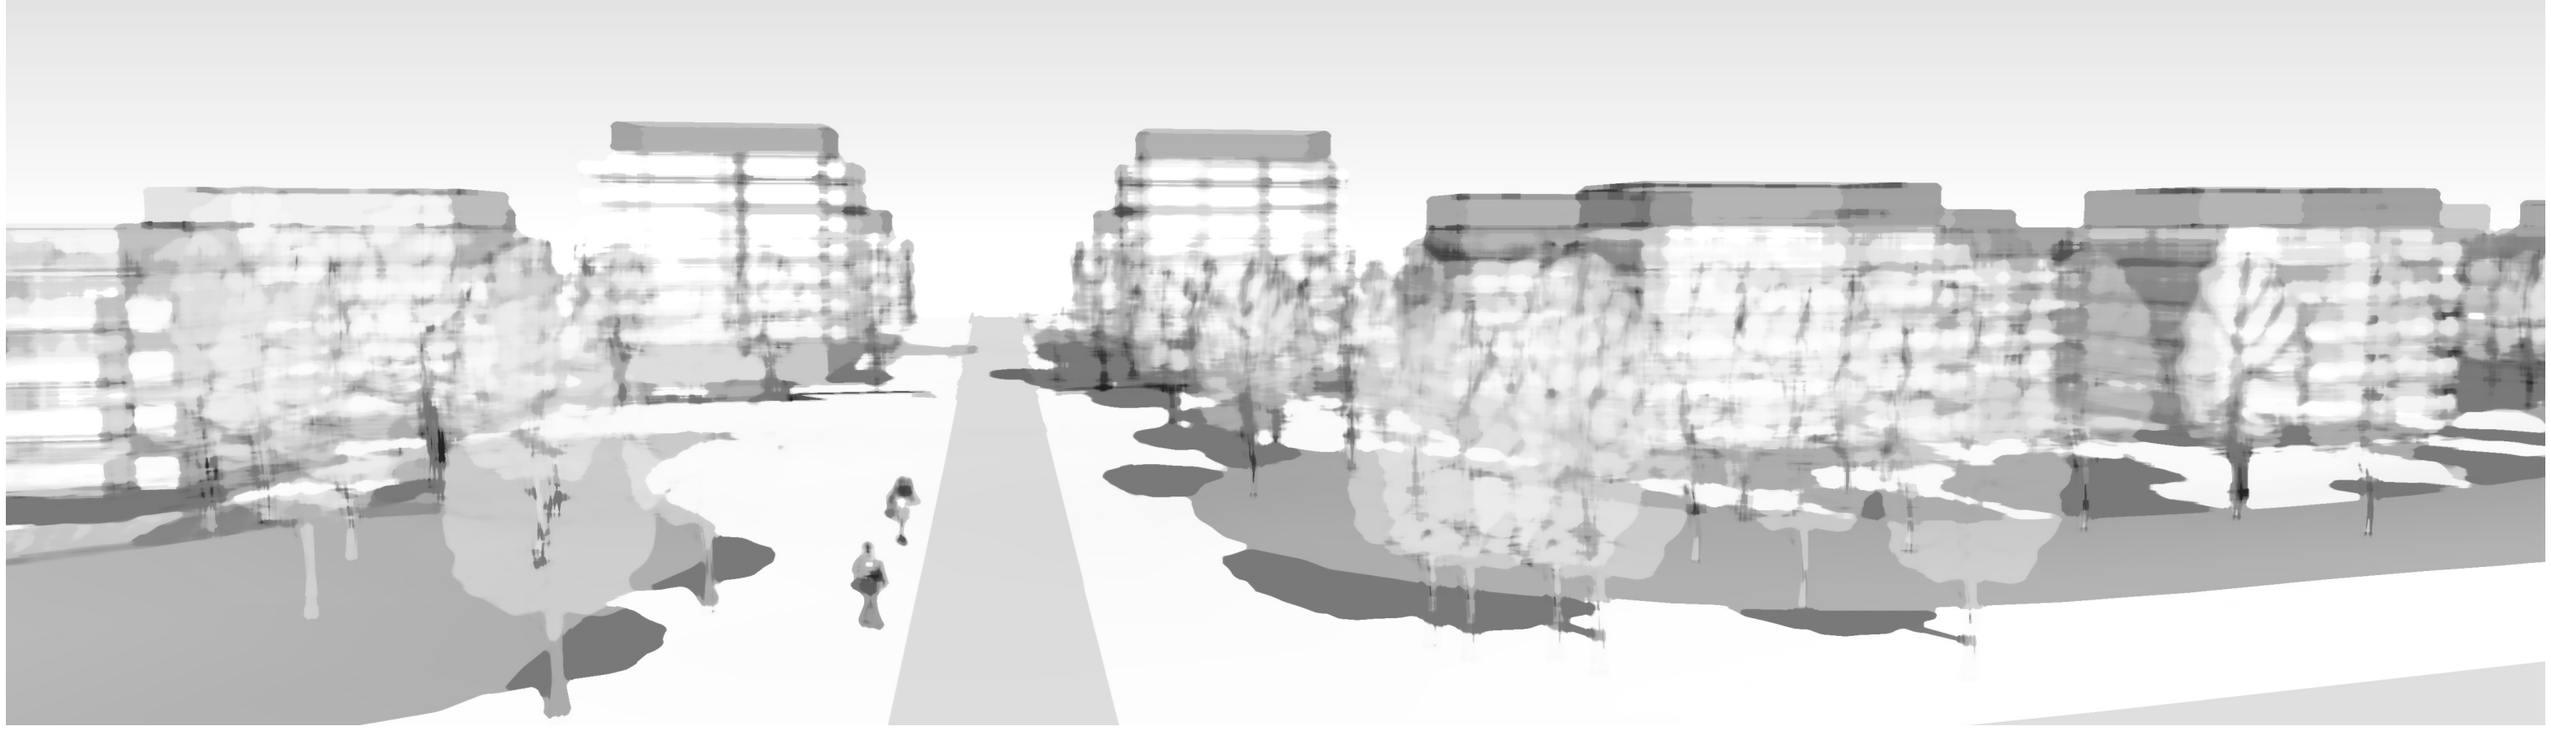

A - BYDLENÍ

B - KOMERČNÍ PROSTORY



siadesign

OVĚŘOVACÍ STUDIE - JIHOZÁPADNÍ ČÁST MĚSTA MNICHOVO HRADIŠTĚ - ZÓNY A, B, C


URBANISTICKO - ARCHITEKTONICKÁ SITUACE | 1 : 200 | 15 04 2007

projekt / project: | název výkresu / drawing title: | měřítko / scale: | datum / date:

OCHRANNÝ VAL

OCHRANNÝ VAL

PŘÍČNÝ ŘEZ

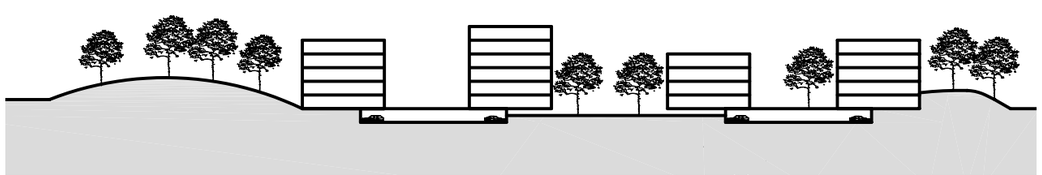

siadesign

OVĚŘOVACÍ STUDIE - JIHOZÁPADNÍ ČÁST MĚSTA MNICHOVO HRADIŠTĚ - ZÓNY A, B, C

REGULAČNÍ PLÁN

1 : 200


15 04 2007


projekt / project:

název výkresu / drawing title:

měřítko / scale:

datum / date:

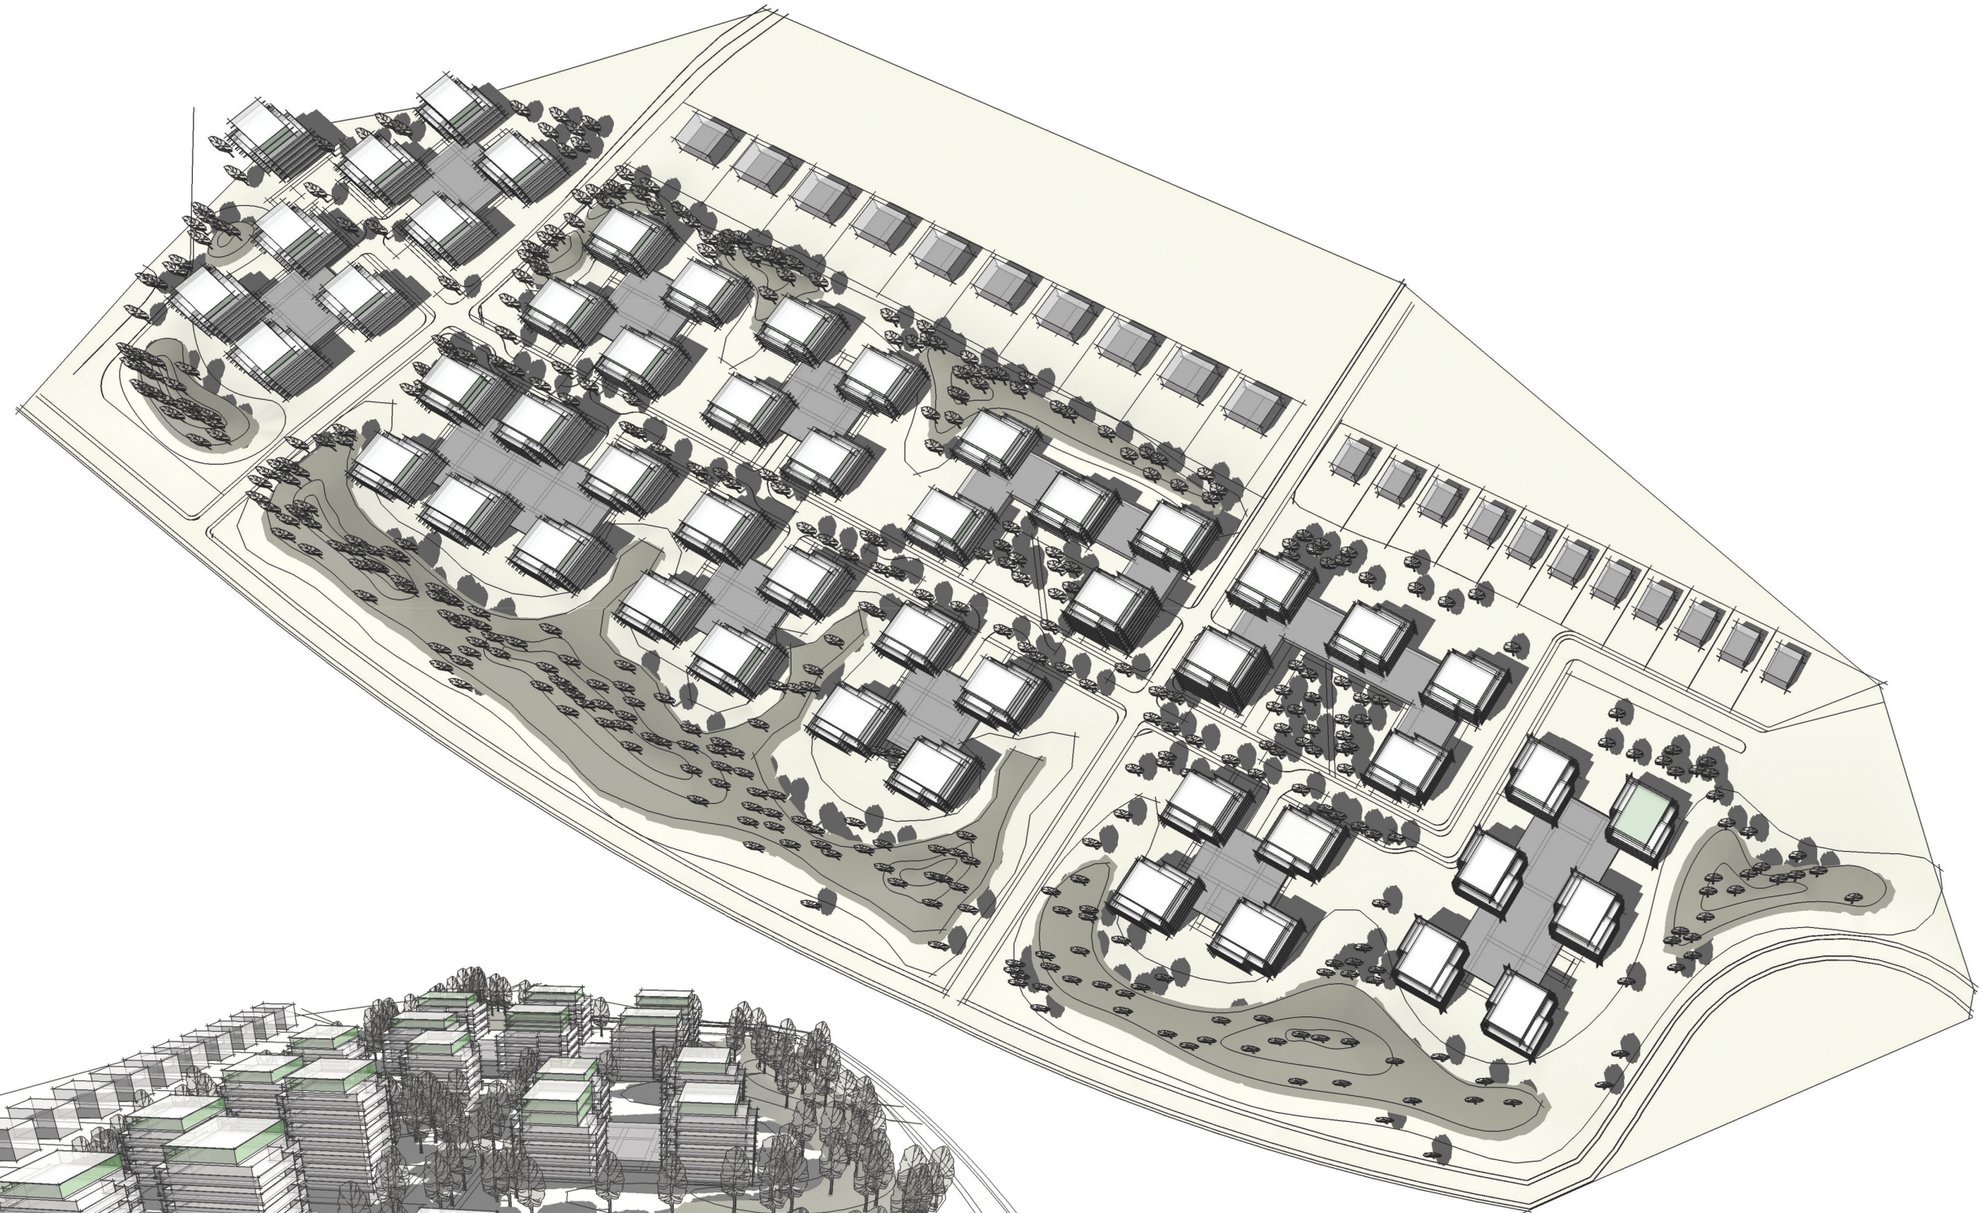

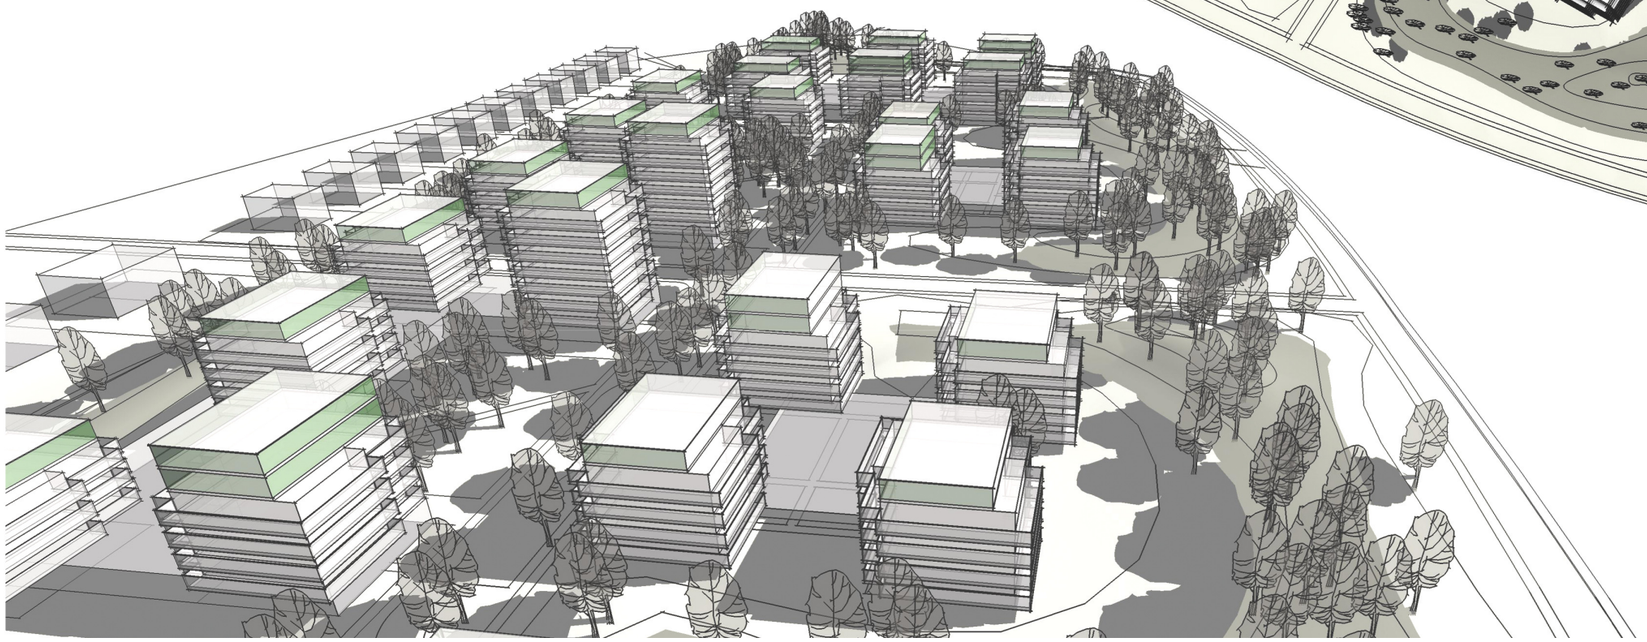

siadesign


OVĚŘOVACÍ STUDIE - JIHOZÁPADNÍ ČÁST MĚSTA MNICHOVO HRADIŠTĚ - ZÓNY A, B, C


VIZUALIZACE


1 : 200

15 04 2007

projekt / project: | název výkresu / drawing title: | měřítko / scale: | datum / date:

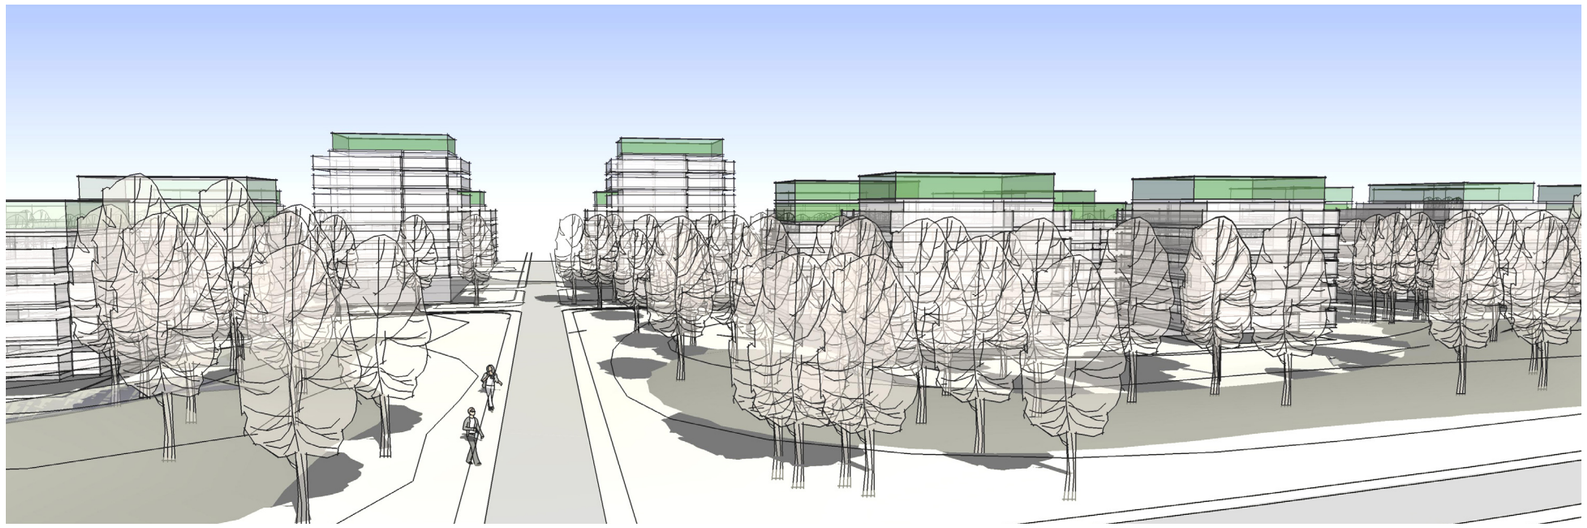

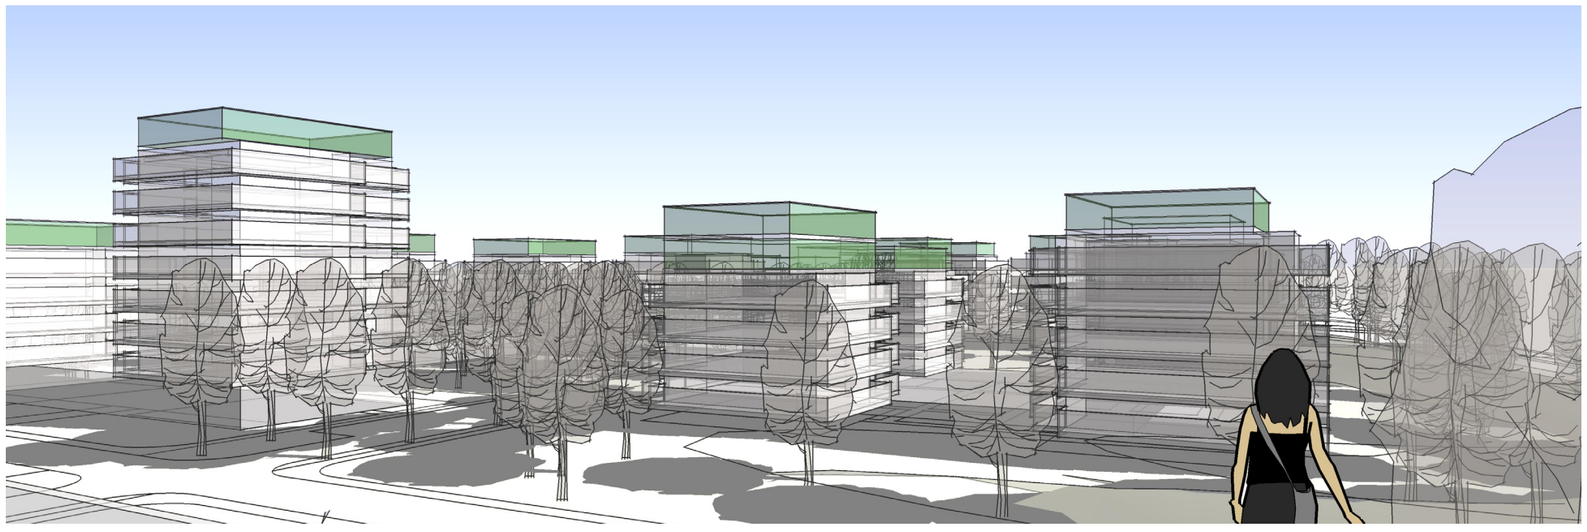

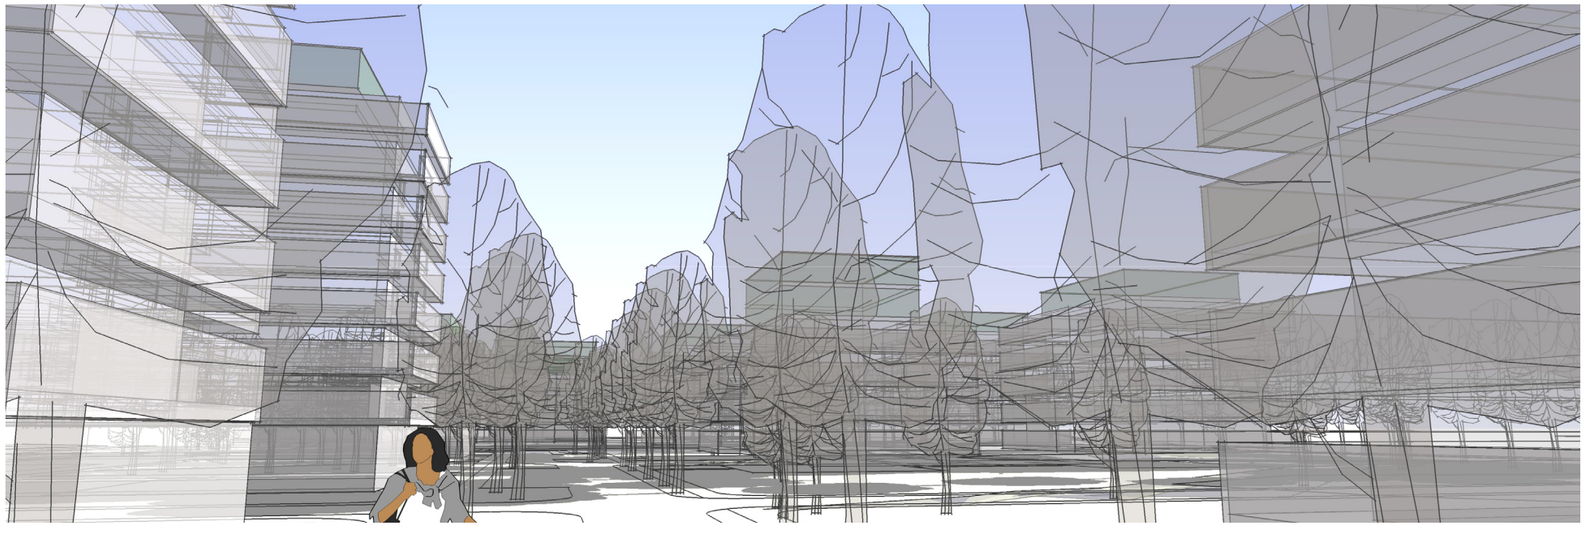

siadesign

OVĚŘOVACÍ STUDIE - JIHOZÁPADNÍ ČÁST MĚSTA MNICHOVO HRADIŠTĚ - ZÓNY A, B, C

VIZUALIZACE

1 : 200

15 04 2007

projekt / project:

název výkresu / drawing title:

měřítko / scale:

datum / date: