
2.NP

objekt B

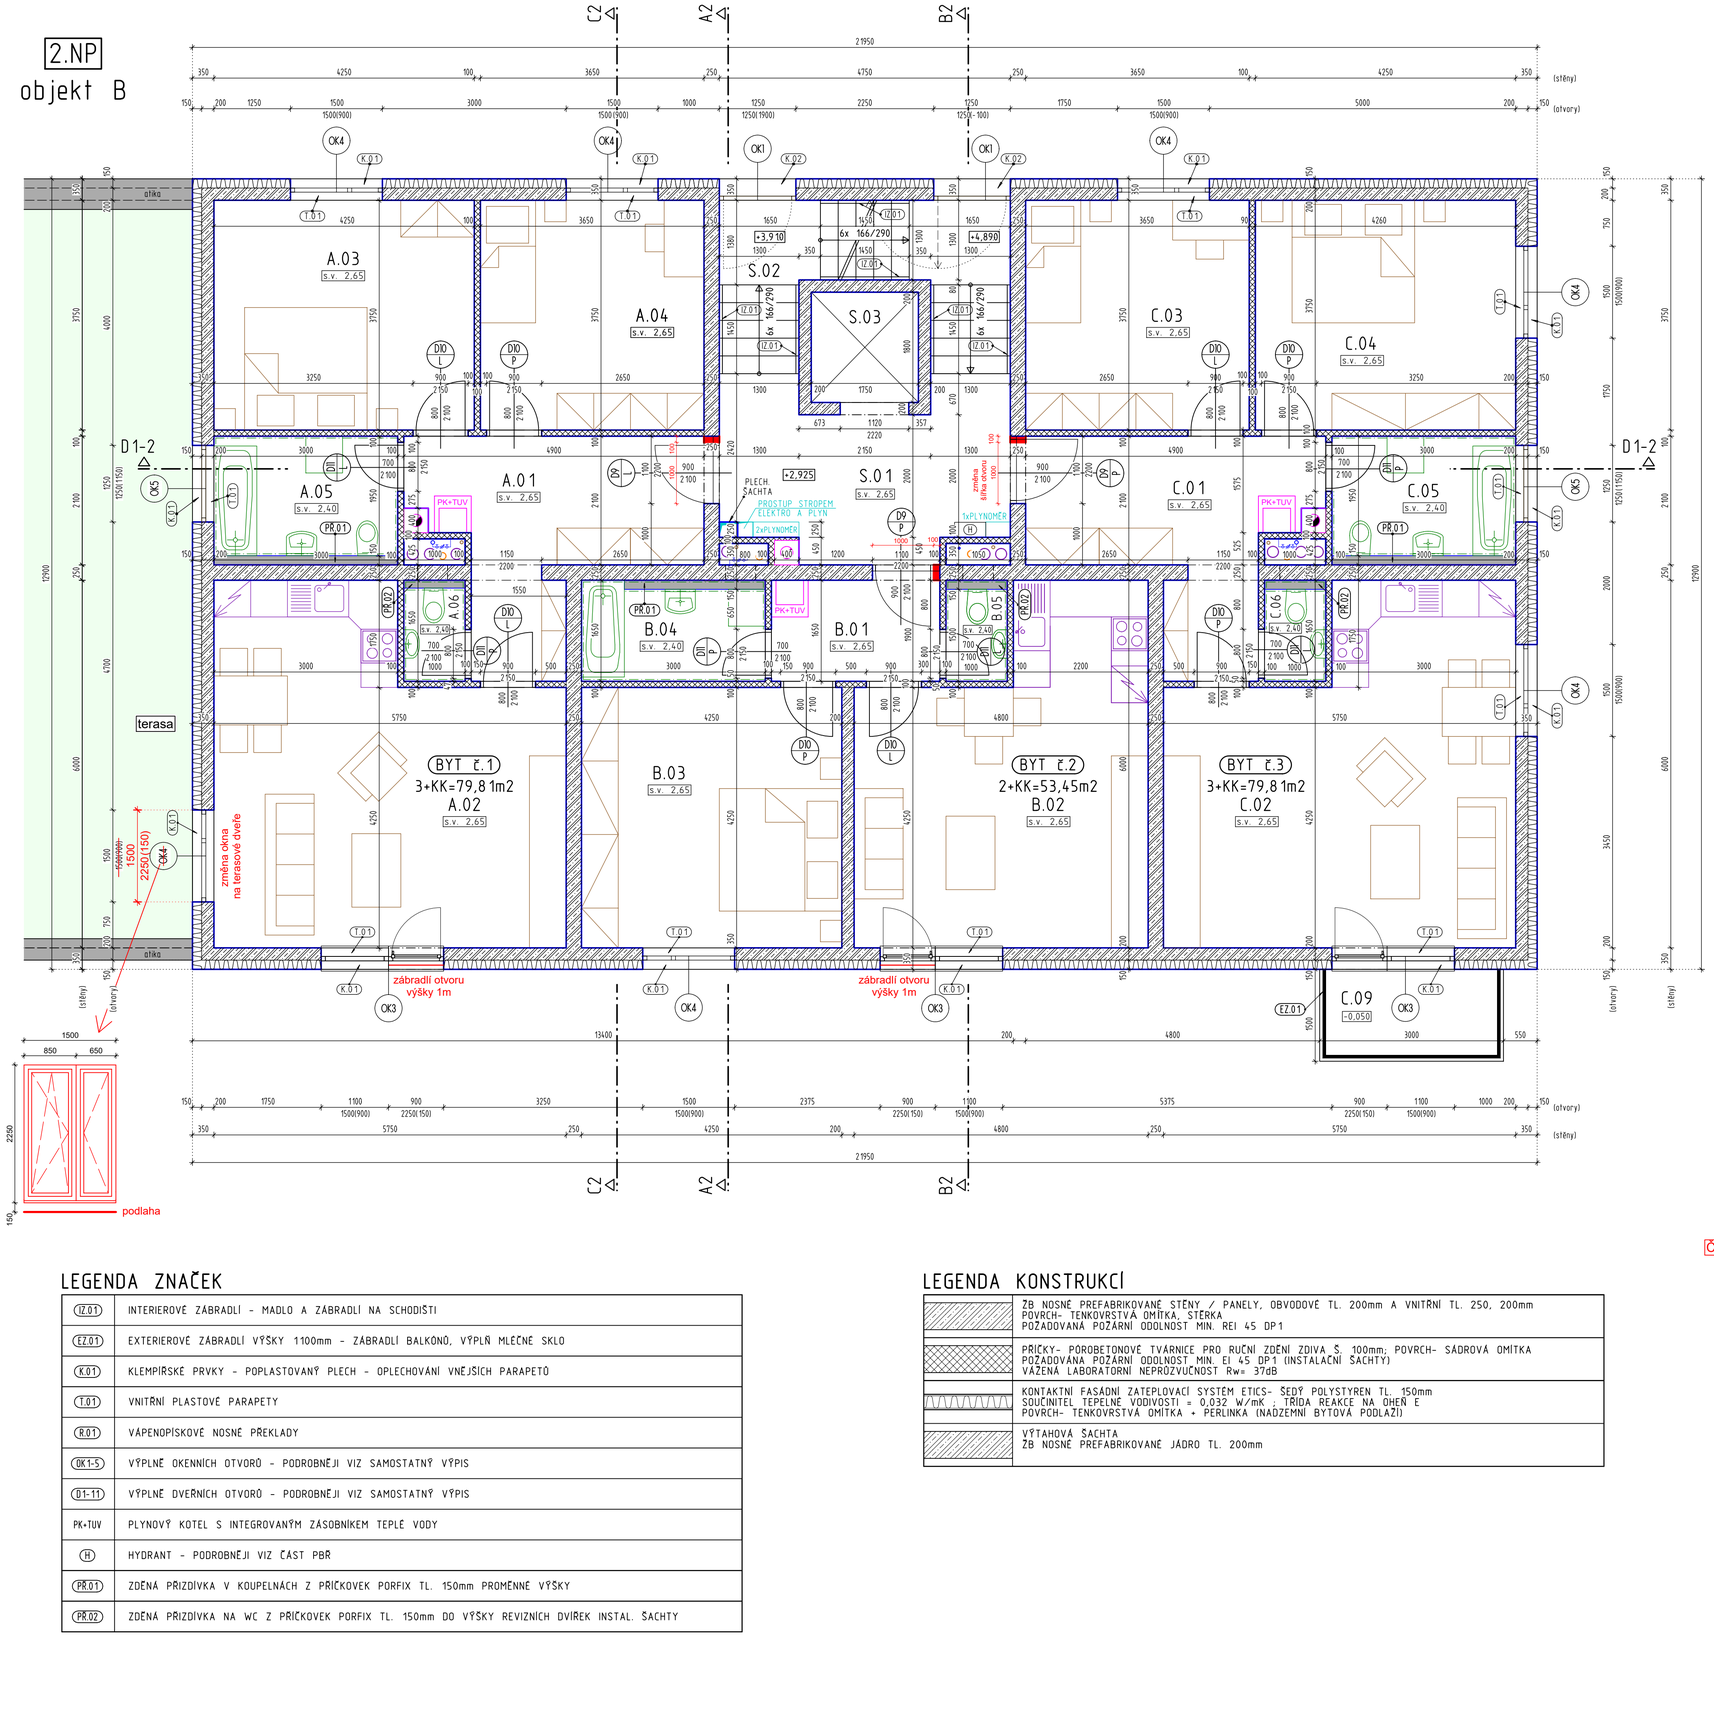

TABULKA MÍSTNOSTÍ 2.NP

Č.BYTU	ČÍSLO	NÁZEV MÍSTNOSTI	PL.(m²)	PODLAHA	STĚNY	STROP	POZNÁMKA
BYT 3+KK č.1 PLOCHA BYTU 79,8 m² + 1 BALKÓN	A.01	PŘEDSÍŇ	12,54	KERAM. DLAŽBA (V CENĚ DO 300 Kč/m²)	SÁDROVÁ OM. + MALBA V BÍLÉ BARVĚ	VÝZTUŽNÁ STĚRKA + MALBA V BÍLÉ BARVĚ	KERAM. SOKL
	A.02	OBÝV. POKOJ + KK	29,69	PVC PODL. KRYTINA (V CENĚ DO 300 Kč/m²)	SÁDROVÁ OM. + MALBA V BÍLÉ BARVĚ	VÝZTUŽNÁ STĚRKA + MALBA V BÍLÉ BARVĚ	PODLAHOVÁ LIŠTA
	A.03	POKOJ	15,94	PVC PODL. KRYTINA (V CENĚ DO 300 Kč/m²)	SÁDROVÁ OM. + MALBA V BÍLÉ BARVĚ	VÝZTUŽNÁ STĚRKA + MALBA V BÍLÉ BARVĚ	PODLAHOVÁ LIŠTA
	A.04	POKOJ	13,69	PVC PODL. KRYTINA (V CENĚ DO 300 Kč/m²)	SÁDROVÁ OM. + MALBA V BÍLÉ BARVĚ	VÝZTUŽNÁ STĚRKA + MALBA V BÍLÉ BARVĚ	PODLAHOVÁ LIŠTA
	A.05	KOUPELNA	6,30	KERAM. DLAŽBA (V CENĚ DO 300 Kč/m²)	KERAM. OBKLAD	SDK PODH. SV=2,4m	KER. OBKLAD V.2,15m
	A.06	WC	1,65	KERAM. DLAŽBA (V CENĚ DO 300 Kč/m²)	KERAM. OBKLAD	SDK PODH. SV=2,4m	KER. OBKLAD V.1,5m
		+VENKOVNÍ TERASA					
BYT 2+KK č.2 PLOCHA BYTU 53,45m² + 1 BALKÓN	B.01	PŘEDSÍŇ	4,54	KERAM. DLAŽBA (V CENĚ DO 300 Kč/m²)	SÁDROVÁ OM. + MALBA V BÍLÉ BARVĚ	VÝZTUŽNÁ STĚRKA + MALBA V BÍLÉ BARVĚ	KERAM. SOKL
	B.02	OBÝV. POKOJ + KK	24,25	PVC PODL. KRYTINA (V CENĚ DO 300 Kč/m²)	SÁDROVÁ OM. + MALBA V BÍLÉ BARVĚ	VÝZTUŽNÁ STĚRKA + MALBA V BÍLÉ BARVĚ	PODLAHOVÁ LIŠTA
	B.03	POKOJ	18,06	PVC PODL. KRYTINA (V CENĚ DO 300 Kč/m²)	SÁDROVÁ OM. + MALBA V BÍLÉ BARVĚ	VÝZTUŽNÁ STĚRKA + MALBA V BÍLÉ BARVĚ	PODLAHOVÁ LIŠTA
	B.04	KOUPELNA	4,95	KERAM. DLAŽBA (V CENĚ DO 300 Kč/m²)	KERAM. OBKLAD	SDK PODH. SV=2,4m	KER. OBKLAD V.2,15m
	B.05	WC	1,65	KERAM. DLAŽBA (V CENĚ DO 300 Kč/m²)	KERAM. OBKLAD	SDK PODH. SV=2,4m	KER. OBKLAD V.1,5m
		+VENKOVNÍ TERASA					
BYT 3+KK č.3 PLOCHA BYTU 79,8 m² + 1 BALKÓN	C.01	PŘEDSÍŇ	12,54	KERAM. DLAŽBA (V CENĚ DO 300 Kč/m²)	SÁDROVÁ OM. + MALBA V BÍLÉ BARVĚ	VÝZTUŽNÁ STĚRKA + MALBA V BÍLÉ BARVĚ	KERAM. SOKL
	C.02	OBÝV. POKOJ + KK	29,69	PVC PODL. KRYTINA (V CENĚ DO 300 Kč/m²)	SÁDROVÁ OM. + MALBA V BÍLÉ BARVĚ	VÝZTUŽNÁ STĚRKA + MALBA V BÍLÉ BARVĚ	PODLAHOVÁ LIŠTA
	C.03	POKOJ	15,94	PVC PODL. KRYTINA (V CENĚ DO 300 Kč/m²)	SÁDROVÁ OM. + MALBA V BÍLÉ BARVĚ	VÝZTUŽNÁ STĚRKA + MALBA V BÍLÉ BARVĚ	PODLAHOVÁ LIŠTA
	C.04	POKOJ	13,69	PVC PODL. KRYTINA (V CENĚ DO 300 Kč/m²)	SÁDROVÁ OM. + MALBA V BÍLÉ BARVĚ	VÝZTUŽNÁ STĚRKA + MALBA V BÍLÉ BARVĚ	PODLAHOVÁ LIŠTA
	C.05	KOUPELNA	6,30	KERAM. DLAŽBA (V CENĚ DO 300 Kč/m²)	KERAM. OBKLAD	SDK PODH. SV=2,4m	KER. OBKLAD V.2,15m
	C.06	WC	1,65	KERAM. DLAŽBA (V CENĚ DO 300 Kč/m²)	KERAM. OBKLAD	SDK PODH. SV=2,4m	KER. OBKLAD V.1,5m
	C.07	BALKON	4,50	KERAM.DLAŽBA MRAZUVZDORNÁ	ZATEPLENÍ OBVOD. STĚN SYSTÉM ETICS + TENKOVRSTVÁ OM.		EXTERIÉROVÉ ZÁBRADLÍ V. 1,10m
SPOLEČNÉ PROSTORY	S.01	CHODBA	12,26	KERAM. DLAŽBA RAKO TAURUS SOUČ. SMYK. TŘENÍ 0,3	VÁPENOCEMENTOVÁ OM. PROTI OTĚRU	VÝZTUŽNÁ STĚRKA + MALBA	KERAM. SOKL
	S.02	SCHODIŠTĚ A MEZIPODESTY	10,17	KERAM. DLAŽBA RAKO TAURUS SOUČ. SMYK. TŘENÍ 0,3	VÁPENOCEMENTOVÁ OM. PROTI OTĚRU	VÝZTUŽNÁ STĚRKA + MALBA	KERAM. SOKL + DŘEVĚNÉ MADLO
	S.03	VÝTAHOVÁ ŠACHTA	3,15				

LEGENDA ZNAČEK

IZ.01	INTERIÉROVÉ ZÁBRADLÍ - MADLO A ZÁBRADLÍ NA SCHODIŠTI
EZ.01	EXTERIÉROVÉ ZÁBRADLÍ VÝŠKY 1100mm - ZÁBRADLÍ BALKÓNŮ, VÝPLŇ MLÉČNÉ SKLO
K.01	KLEMPÍŘSKÉ PRVKY - POPLASTOVANÝ PLECH - OPLECHOVÁNÍ VNĚJŠÍCH PARAPETŮ
T.01	VNITŘNÍ PLASTOVÉ PARAPETY
R.01	VÁPENOPÍSKOVÉ NOSNÉ PŘEKLADY
OK1-5	VÝPLNĚ OKENNÍCH OTVORŮ - PODROBNĚJI VIZ SAMOSTATNÝ VÝPIS
D1-11	VÝPLNĚ DVEŘNÍCH OTVORŮ - PODROBNĚJI VIZ SAMOSTATNÝ VÝPIS
PK+TUV	PLYNOVÝ KOTEL S INTEGROVANÝM ZÁSOBNÍKEM TEPLÉ VODY
H	HYDRANT - PODROBNĚJI VIZ ČÁST PBŘ
PŘ.01	ZDĚNÁ PŘIZDÍVKA V KOUPELNÁCH Z PŘÍČKOVEK PORFIX TL. 150mm PROMĚNNÉ VÝŠKY
PŘ.02	ZDĚNÁ PŘIZDÍVKA NA WC Z PŘÍČKOVEK PORFIX TL. 150mm DO VÝŠKY REVIZNÍCH DVÍŘEK INSTAL. ŠACHTY

LEGENDA KONSTRUKCÍ

	ZB NOSNÉ PREFABRIKOVANÉ STĚNY / PANELY, OBVODOVÉ TL. 200mm A VNITŘNÍ TL. 250, 200mm POVRCH- TENKOVRSTVÁ OMÍTKA, STĚRKA POŽADOVANÁ POŽÁRNÍ ODOLNOST MIN. REI 45 DP1
	PŘÍČKY- PÓROBETONOVÉ TVÁRNICE PRO RUČNÍ ZDĚNÍ ZDIVA S. 100mm; POVRCH- SÁDROVÁ OMÍTKA POŽADOVÁNA POŽÁRNÍ ODOLNOST MIN. EI 45 DP1 (INSTALAČNÍ ŠACHTY) VÁŽENÁ LABORATORNÍ NEPROZVUČNOST Rw= 37dB
	KONTAKTNÍ FASÁDNÍ ZATEPLOVACÍ SYSTÉM ETICS- ŠEDÝ POLYSTYREN TL. 150mm SOUČINITEL TEPELNÉ VODIVOSTI = 0,032 W/mK ; TŘÍDA REAKCE NA OHEŇ E POVRCH- TENKOVRSTVÁ OMÍTKA + PERLINKA (NADZEMNÍ BYTOVÁ PODLAŽÍ)
	VÝTAHOVÁ ŠACHTA ZB NOSNÉ PREFABRIKOVANÉ JÁDRO TL. 200mm

ČERVENĚ VYZNAČENY ZMĚNY OPROTI DOKUMENTACI PRO STAVEBNÍ POVOLENÍ

POZNÁMKY

- VÝPIS SKLADBY PODLAH - VIZ VÝKRES ŘEZŮ
- VÝPIS OKENNÍCH, KLEMPÍŘSKÝCH A ZÁM PRVKŮ VIZ SAMOSTATNÉ VÝPISY
- PŘED REALIZACÍ SAVEBNÍCH OTVORŮ JE VHODNÉ PROKONZULTOVAT A PŘÍPADNĚ UPRAVIT STAVEBNÍ ROZMĚRY OTVORŮ DLE TECHNICKÝCH POŽADAVKŮ DODAVATELE VÝPLNÍ OTVORŮ
- OBKLADY KOUPELEN, WC A ZA KUCH. LINKAMI - GLAZOVANÉ KERAMICKÉ OBKLADY FORMÁTU 15x20 NEBO 20x20
- DLAŽBY KOUPELEN A WC - GLAZOVANÁ SLINUTÁ DLAŽBA FORMÁTU 20x20 NEBO 30x30
- ODVĚTRÁNÍ DIGESTOŘÍ, KOUPELEN A WC VIZ ČÁST VZT
- VÁPENOCEMENTOVÁ OMÍTKA STĚN PROVEDENA VE SPOLEČNÝCH PROSTORÁCH (NAPŘ. CHODBA) Z DŮVODU JEJÍ DOBRÉ MECH. ODOLNOSTI VŮČI NÁRAZŮM, OTĚRU APOD.

±0,00 = 235,45 m.n.m.

Investor:	**STAVOKOMBINÁT INVEST spol. s r.o.** Vesecká 97/12, 460 06 Liberec 6 IČO: 482 90 645
Projektant části PD: tel.: e-mail:	**ANITAS s.r.o.,** IČO: 257 55 668 Turnovská 21 295 01 MNICHOVO HRADIŠTĚ 326 774 215 anitas@anitas.cz anitas projekční atelier
Místo stavby:	KÚ Mnichovo Hradiště p.č.1992/200, 1992/201, 1992/203, 1992/204, 1992/205 a 1992/207
Kraj:	Středočeský
Stupeň:	Dokumentace pro společné povolení
HIP:	Ing. Tomáš Rakouský
HAP:	Ing.arch. Richard Černý
Odpovědný projektant:	Ing. Tomáš Rakouský
Vypracoval:	Ing. Jan Hanšpach
Název stavby:	4 BYTOVÉ DOMY V ULICI V CESTKÁCH, MN. HRADIŠTĚ
Stavební objekt:	SO 02 (objekt B)
Část dokumentace:	D.1.1. ARCHITEKTONICKO STAVEBNÍ ČÁST
Název dokumentu:	PŮDORYS 2.NP (objekt B)
Číslo zak.: 120/21	Číslo paré:
Formát: 1x A1	
Datum: 12.2021	
Měřítko: 1:50	
Číslo výkresu: D.1.1.02b	Objekt č.: SO 02