
STŘECHA 1.NP

objekt A+B + část hromadné garáže

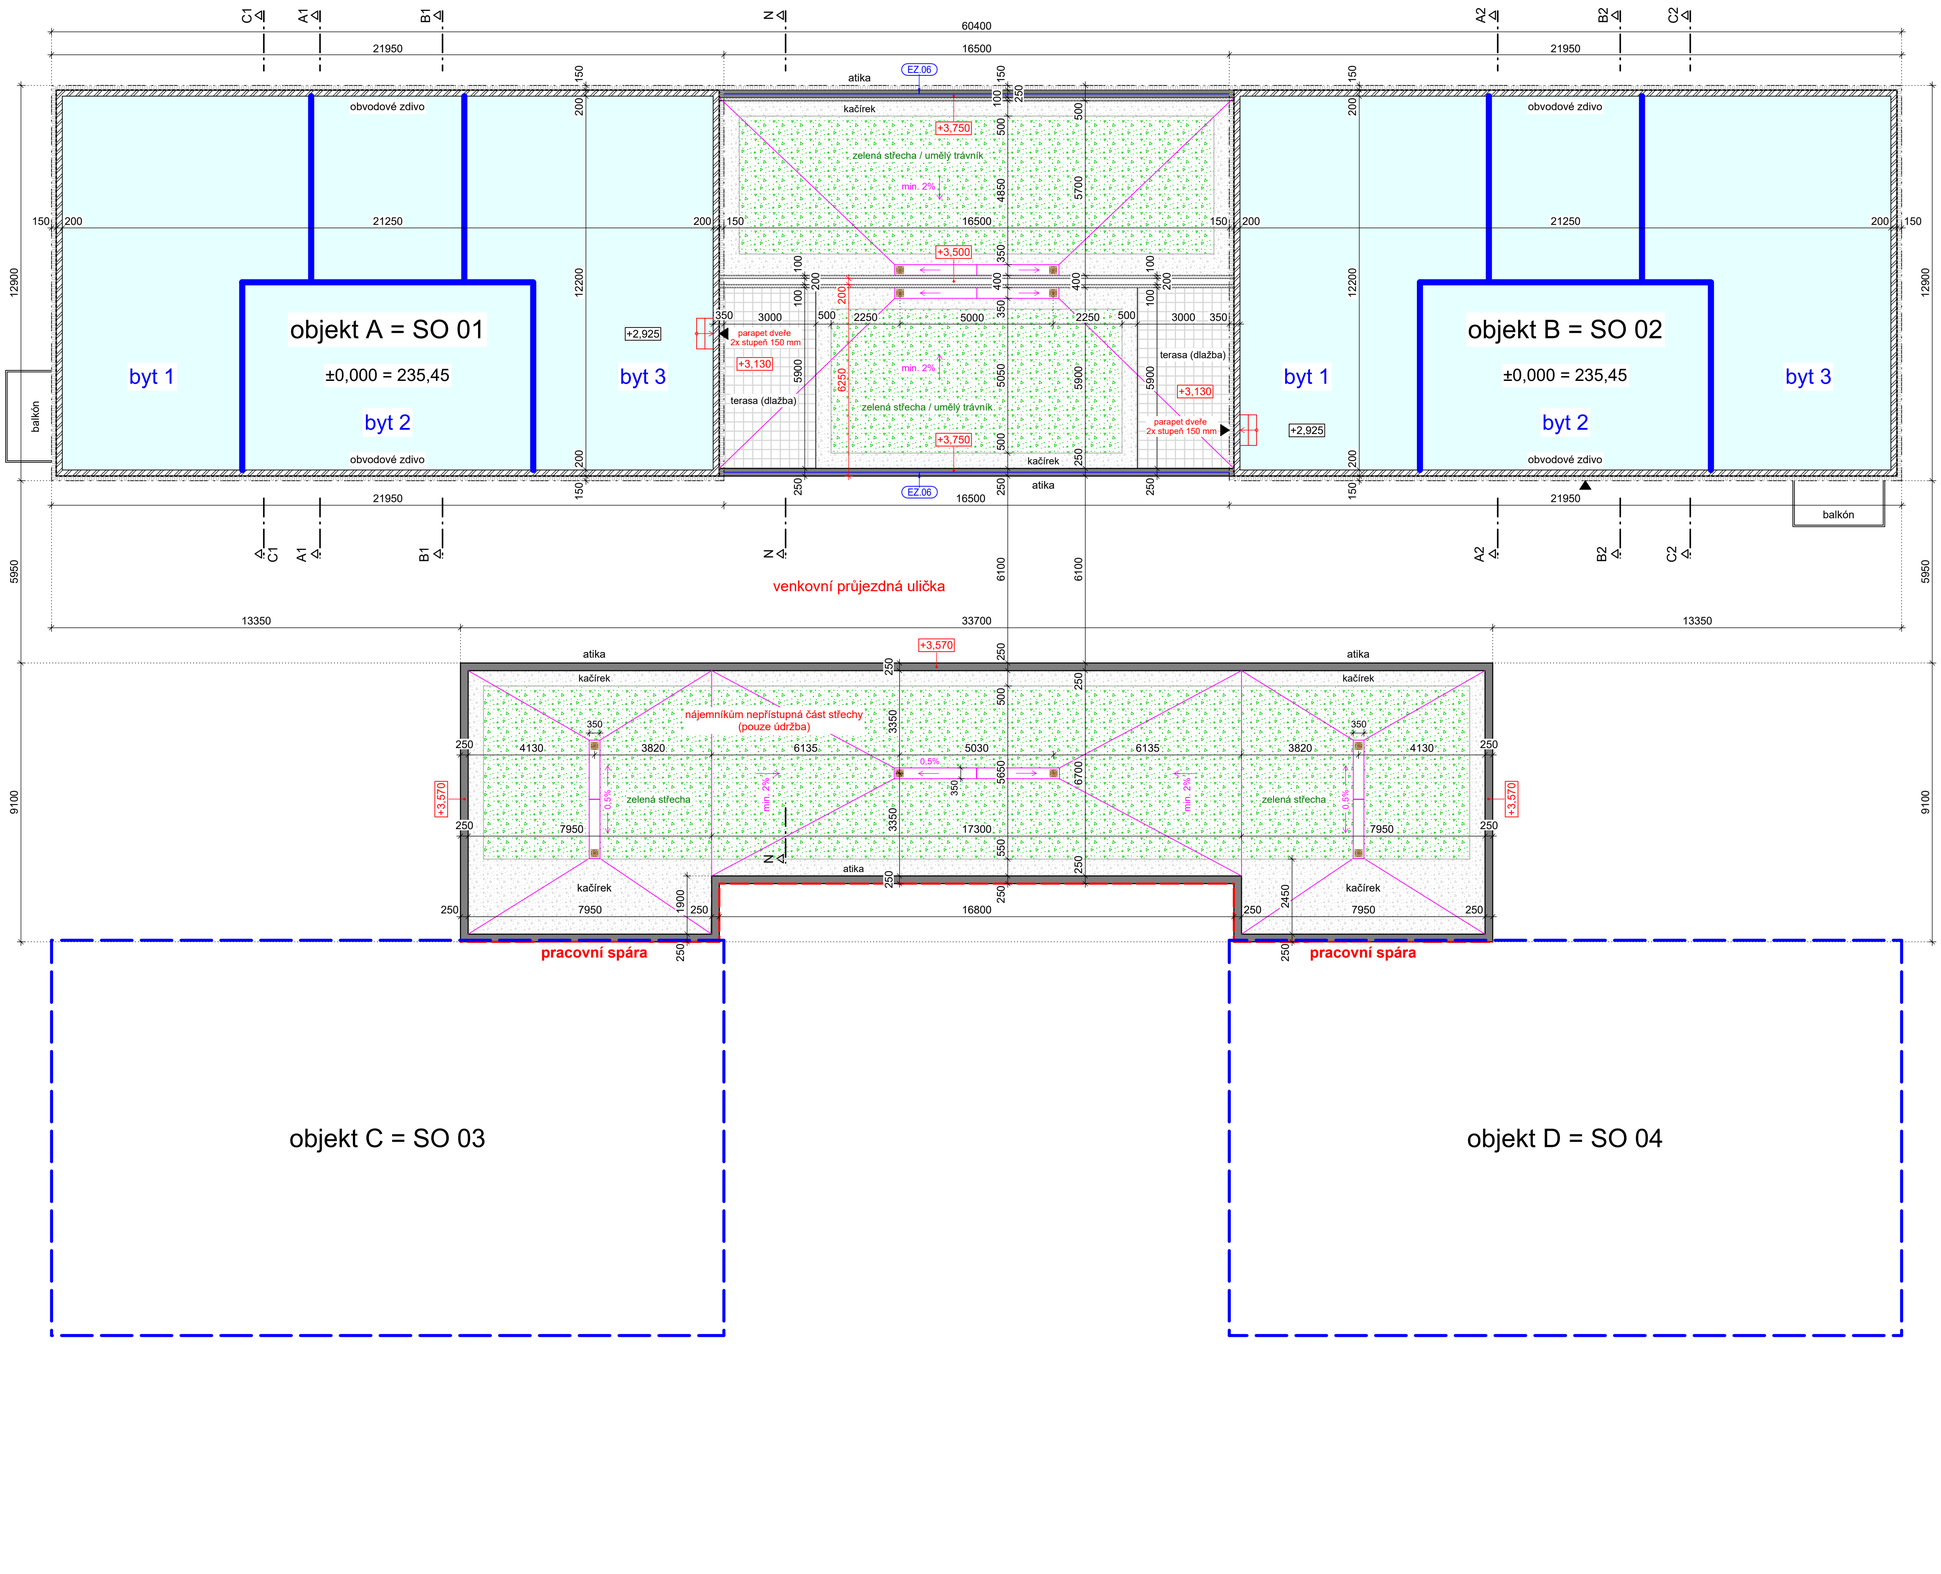

LEGENDA PLOCH

- S.01 ZÁKLADNÍ SOUVRSTVÍ STŘECHY
  STŘECHA DEK ST.2007A
  JEDNOPLÁŠŤOVÁ VEGETAČNÍ SKLADBA PLOCHÉ STŘECHY S INTENZIVNÍ ZELENÍ
- S.02 STŘEŠNÍ POCHOZÍ DLAŽBA
  STŘECHA DEK ST.3002A (DEKROOF 10-B)
  JEDNOPLÁŠŤOVÁ SKLADBA STŘECHY S NEVEŘEJNÝM PĚŠÍM PROVOZEM (TERASA)
- VYSPÁDOVÁNÍ STŘECHY DO VNITŘNÍCH VPUSTÍ
- DILATAČNÍ (PRACOVNÍ) SPÁRA
  = 1. ETAPA VÝSTAVBY HROMADNÝCH GARÁŽÍ

LEGENDA ZNAČEK

EZ.06	EXTERIÉROVÉ ZÁBRADLÍ VÝŠKY 1000 mm - ZÁBRADLÍ ATIKY MŘÍŽOVÉ- PROPUSTNÉ VŮČI VĚTRU
K.04	KLEMPÍŘSKÉ PRVKY - POPLASTOVANÝ PLECH - OPLECHOVÁNÍ ATIKY
SV.3	SVISLÁ VYHŘÍVANÁ STŘEŠNÍ VPUSŤ S INTEGROVANOU PVC MANŽETOU SVISLÉ POTRUBÍ DEŠŤOVÉ KANALIZACE DN125

S

červen 2023

±0,00 = 235,45 m.n.m.

Investor:	**STAVOKOMBINÁT INVEST spol. s r.o.** Vesecká 97/12, 460 06 Liberec 6 IČO: 482 90 645
Projektant: tel.: e-mail:	**ANITAS s.r.o.,** IČO: 257 55 668 Turnovská 21 295 01 MNICHOVO HRADIŠTĚ 326 774 215 anitas@anitas.cz anitas projekční atelier
Místo stavby:	KÚ Mnichovo Hradiště p.č.1992/200, 1992/201, 1992/203, 1992/204, 1992/205 a 1992/207
Kraj:	Středočeský
Stupeň:	Dokumentace změny stavby před dokončením
HIP:	Ing. Tomáš Rakouský
HAP:	Ing. arch. Richard Černý
Odpovědný projektant:	Ing. Tomáš Rakouský
Vypracoval:	Ing. Jan Hanšpach
Název stavby:	4 BYTOVÉ DOMY V ULICI V CESTKÁCH, MN. HRADIŠTĚ
Stavební objekt:	SO 01 (objekt A), SO 02 (objekt B)
Část dokumentace:	D.1.1. ARCHITEKTONICKO STAVEBNÍ ČÁST
Název dokumentu:	PŮDORYS STŘECHY 1.NP (HROMADNÉ GARÁŽE)
Číslo zak.: 63/23	Číslo paré:
Formát: 1x A1	
Datum: 06.2023	
Měřítko: 1:100	
Číslo výkresu: D.1.1.06	Objekt č.: SO 01 SO 02