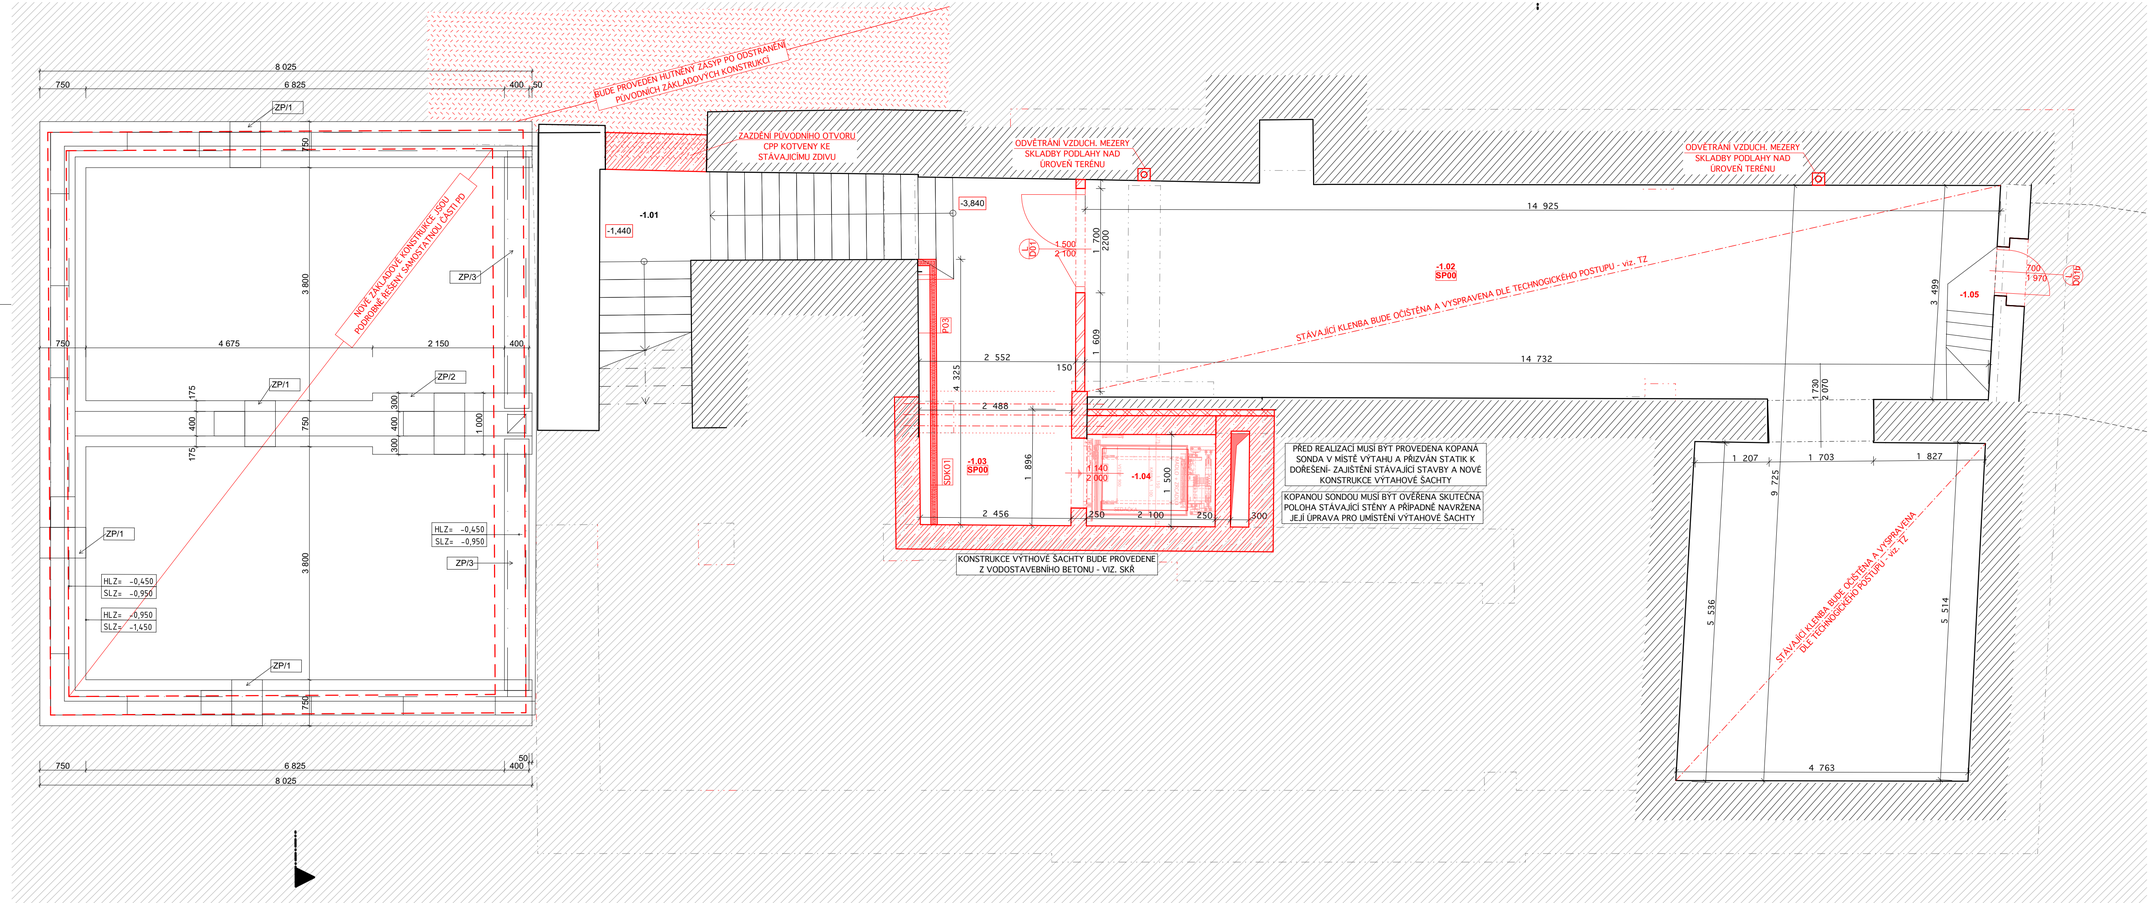


Č.	NÁZEV	PLOCHA (m2)
-1.01	Schodiště	11,79
-1.02	Expozice	86,92
-1.03	Chodba	5,21
-1.04	Výtah	2,88
-1.05	Schodiště	1,62
		108,42 m²

LEGENDA SKLADEB PODLAH:
SP00 - STÁVAJÍCÍ OBJEKT - 1.PP

- OPALOVANÁ ŽULOVÁ DLAŽBA 600/300 MM	TL. 20,0 MM
- FLEXIBILNÍ LEPÍCÍ TMEL	
- CEMENTOVÝ POTĚR	TL. 60,0 MM
- SEPARAČNÍ PE FÓLIE	
- TEPELNÁ IZOLACE - PIR DESKY	TL. 80,0 MM
- HYDROIZOLACE - POLYMERCEMENTOVÁ IZOLAČNÍ STĚRKA	
- BETONOVÝ POTĚR S KARI SÍTÍ 100/100/6 BETON C25/30	TL. 80,0 MM
- HDPE TVAROVKY S ODVĚTRÁNÍM	TL. 100,0 MM
- PODSYP/VYROVNÁNÍ - STĚRKODRŤ FR. 4-8	TL. 60,0 MM
- ROSTLÝ TERÉN	

ZODPOVĚDNÝ PROJEKTANT:	ING. LADISLAV ZAHRADNÍČEK	Atris s.r.o.	Občanská 1116/18 710 00 Ostrava e-mail: info@atris.cz tel. +420 724 796 049
VYPRACOVAL:	KAREL ADAMČÍK		
KONTROLOVAL:	BARBORA KYŠKOVÁ		
INVESTOR: MĚSTO MNICHOVO HRADIŠTĚ, MASARYKOVO NÁMĚSTÍ 1, 295 21 MNICHOVO HRADIŠTĚ		DATUM:	04/2026
		FORMÁT:	840/420
NÁZEV STAVBY: **REKONSTRUKCE HOTELU HROZEN PRO POTŘEBY MĚSTSKÉHO MUZEA**		ARCHIVNÍ ČÍSLO:	
		DOKUMENTACE OBJEKTU:	**DPS**
		ARCHITEKTONICKO - STAVEBNÍ ŘEŠENÍ	
MÍSTO STAVBY: MNICHOVO HRADIŠTĚ		STAVEBNÍ OBJEKT:	
PARCELA Č.: viz. TZ			
KATASTRÁLNÍ ÚZEMÍ: MNICHOVO HRADIŠTĚ			
NÁZEV VÝKRESU: **PŮDORYS 1.PP - NS**		MĚŘÍTKO: 1:50, 1:1	ČÍSLO VÝKRESU: **D.1.1.2.1)09**