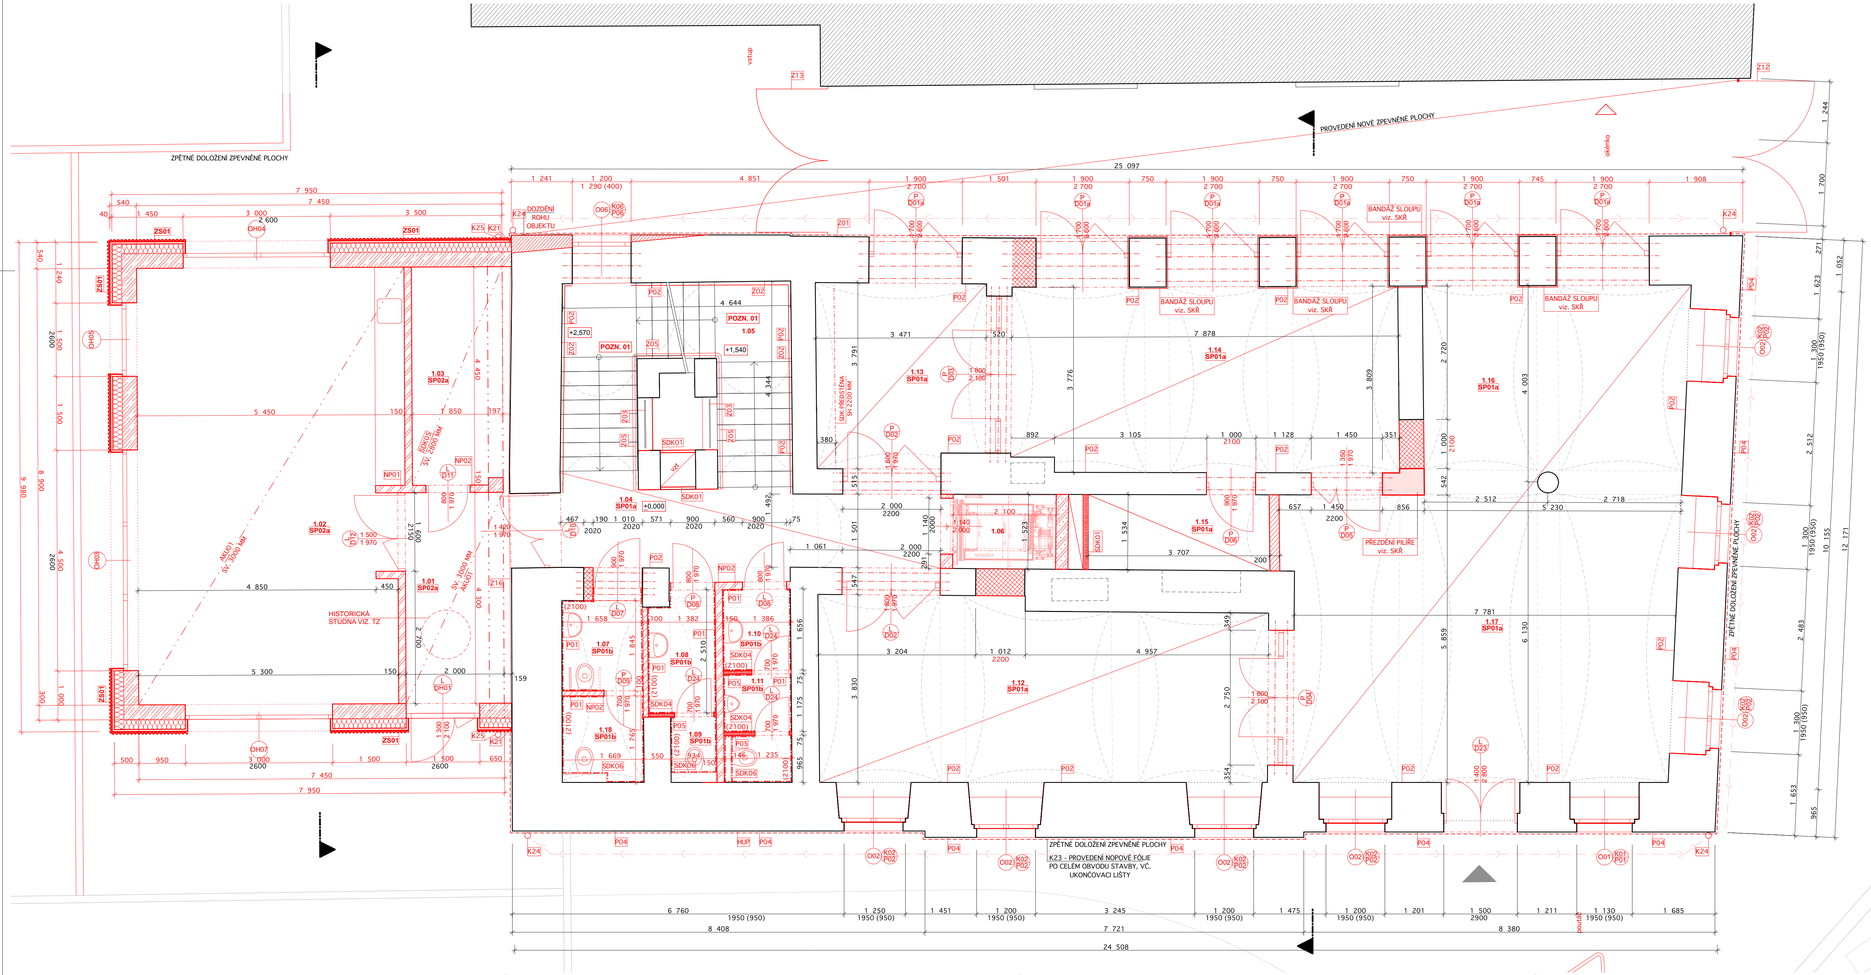


LEGENDA MATERIÁLŮ:

- STÁVAJÍCÍ KONSTRUKCE
- ŽELEZOBETONOVÉ KONSTRUKCE
- CIHELNÉ ZDIVO TL. 300 MM - PEVNOST ZDIVA DLE SKŘ/ ZDĚNO NA TENKOVRSTVOU MALTA
- CIHELNÉ ZDIVO TL. 250 MM - PEVNOST ZDIVA DLE SKŘ/ ZDĚNO NA TENKOVRSTVOU MALTA
- CIHELNÉ ZDIVO TL. 200 MM - PEVNOST ZDIVA DLE SKŘ/ ZDĚNO NA TENKOVRSTVOU MALTA
- CIHELNÉ ZDIVO TL. 150 MM - PEVNOST ZDIVA DLE SKŘ/ ZDĚNO NA TENKOVRSTVOU MALTA
- CIHELNÉ ZDIVO TL. 80 MM - PEVNOST ZDIVA DLE SKŘ/ ZDĚNO NA TENKOVRSTVOU MALTA
- DOZDÍVKY Z CIHELNÉHO ZDIVA - CPP P20 / MVC 290x140x65 MM
- TEPELNÁ IZOLACE - MINERÁLNÍ VATA
- TEPELNÁ IZOLACE - EPS
- TEPELNÁ IZOLACE - PIR
- HYDROIZOLACE
- KAMENIVO FR DLE PD
- ROSTLÝ TERÉN

Č.	NÁZEV	PLOCHA (m2)	SKLADBA PODLAHY	ÚPRAVA STROPU
1.01	Zádveří	11,28	SP02a	AKU01
1.02	Edukační místnost	47,70	SP02a	AKU01
1.03	Sklad	8,32	SP02a	SDK05
1.04	Chodba	14,99	SP01a	OMÍTKA
1.05	Schodiště	15,50		OMÍTKA
1.06	Výtah	3,18		
1.07	WC ZTP	3,05	SP01b	OMÍTKA
1.08	Hyg. zázemí	3,39	SP01b	OMÍTKA
1.09	WC	1,28	SP01b	OMÍTKA
1.10	Hyg. zázemí	2,36	SP01b	OMÍTKA
1.11	WC Muži	3,02	SP01b	OMÍTKA
1.12	Informace - dočasné výstavy	34,15	SP01a	OMÍTKA
1.13	Šatna / Zimní vstup	14,83	SP01a	OMÍTKA
1.14	Infocentrum-pokladna	34,02	SP01a	OMÍTKA
1.15	Infocentrum - technické zázemí	5,69	SP01a	OMÍTKA
1.16	Infocentrum-zázemí pro návštěvn	25,40	SP01a	OMÍTKA
1.17	Infocentrum - Dočasné výstavy	48,19	SP01a	OMÍTKA
1.18	Úklid	2,94	SP01b	OMÍTKA
		279,31 m²		

LEGENDA SKLADEB PODLAH:

SP01a - STÁVAJÍCÍ OBJEKT - 1.NP
- OPALOVANÁ ŽULOVÁ DLAŽBA 600/300 — TL. 20,0 MM
- FLEXIBILNÍ LEPICÍ TMEL
- CEMENTOVÝ POTĚR — TL. 60,0 MM
- SEPARAČNÍ PE FÓLIE
- TEPELNÁ IZOLACE - PIR DESKY — TL. 80,0 MM
- HYDROIZOLACE - POLYMERCEMENTOVÁ IZOLAČNÍ STĚRKA
- BETONOVÝ POTĚR S KARI SÍTÍ 100/100/6 BETON C25/30 — TL. 80,0 MM
- HOPE TVAROVKY S ODVĚTRÁNÍM — TL. 100,0 MM
- PODSYPY/VYROVNÁNÍ - STĚRKODRŤ FR. 4-8 — TL. 60,0 MM
- ROSTLÝ TERÉN

SP01b - STÁVAJÍCÍ OBJEKT - 1.NP
- UTĚSŇUJÍCÍ IMPREGNACE
- CEMENTOVÝ LITÝ POTĚR BROUŠENÝ, LEŠTĚNÝ S OPTIKOU BETONU — TL. 80,0 MM
- SEPARAČNÍ PE FÓLIE
- TEPELNÁ IZOLACE - PIR DESKY — TL. 80,0 MM
- HYDROIZOLACE - POLYMERCEMENTOVÁ IZOLAČNÍ STĚRKA
- BETONOVÝ POTĚR S KARI SÍTÍ 100/100/6 BETON C25/30 — TL. 80,0 MM
- HOPE TVAROVKY S ODVĚTRÁNÍM — TL. 100,0 MM
- PODSYPY/VYROVNÁNÍ - STĚRKODRŤ FR. 4-8 — TL. 60,0 MM
- ROSTLÝ TERÉN

SP02a - OBJEKT PŘÍSTAVBY - 1.NP
- UTĚSŇUJÍCÍ IMPREGNACE
- CEMENTOVÝ LITÝ POTĚR BROUŠENÝ, LEŠTĚNÝ S OPTIKOU BETONU — TL. 80,0 MM
- SEPARAČNÍ PE FÓLIE
- TEPELNÁ IZOLACE - EPS 150S — TL. 160,0 MM
- PODKLADNÍ ŽB DESKA — TL. 200,0 MM
- HYDROIZOLACE - MOD. ASF. PÁS 2X — TL. 8,0 MM
- PENETRAČNÍ ASFALTOVÝ LAK
- PODKLADNÍ BETONOVÁ DESKA — TL. 100,0 MM
- PODSYP - ŠTĚRKODRŤ FR. 0-63 — TL. 400,0 MM
- ROSTLÝ TERÉN

SDK01 - ŠACHETNÍ STĚNA
- MINERÁLNÍ VATA - 50 kg/m2 DO ROŠTU — TL. 50,0 MM
- SDK PROTIPOŽÁRNÍ DESKA 2x 15,0 MM — TL. 30,0 MM

SDK02 - SDK STĚNY 4-NP - EI30
- SDK PROTIPOŽÁRNÍ DESKA — TL. 12,5 MM
- MINERÁLNÍ VATA - 50 kg/m2 DO ROŠTU — TL. 50,0 MM
- SDK PROTIPOŽÁRNÍ DESKA — TL. 12,5 MM

SDK03 - SDK PODHLED SE ZATEPLENÍM - REI45
- SKLADBA STŘEŠNÍHO PLÁŠTĚ
- MINERÁLNÍ VATA - MEZI KROKVE — TL. 170,0 MM
- MINERÁLNÍ VATA - POD KROKVE DO ROŠTU — TL. 130,0 MM
- PAROZÁBRANA
- SDK PROTIPOŽÁRNÍ DESKA 2x 12,5 MM — TL. 25,0 MM

SDK04 - SDK STĚNY VLHKÉ PROSTŘEDÍ
- SDK IMPREGNOVANÁ DESKA — TL. 12,5 MM
- MINERÁLNÍ VATA - 50 kg/m2 DO ROŠTU — TL. 50,0 MM
- SDK IMPREGNOVANÁ DESKA — TL. 12,5 MM

SDK05 - SDK PODHLED DO VLHKÉ PROSTŘEDÍ
- SDK IMPREGNOVANÁ DESKA, VČ. NOSNÉ KONSTRUKCE PODHLEDU — TL. 12,5 MM

LEGENDA ZATEPLENÍ:

ZS01 - FASÁDA OBJEKTU PŘÍSTAVBY - PŘÍZEMÍ
- ŽÁROVĚ ZINKOVANÝ VLNITÝ PLECH — TL. min. 3,0 MM
- VZDUCHOVÁ MEZERA - RÁST — TL. 40 MM
- DIFUZNĚ PROPUSTNÁ FÓLIE
- TEPELNÁ IZOLACE DO ROŠTU - MV — TL. 200 MM
- VNĚJŠÍ HRUBÁ OMÍTKA — TL. 20 MM
- CEMENTOVÝ POSTŘIK
- MONOLITICKÁ ŽB STĚNA — TL. 300 MM

P01 - KERAMICKÝ OBKLAD
- KERAMICKÝ OBKLAD 50X150 MM — TL. MIN. 8,0 MM
- FLEXIBILNÍ LEPICÍ TMEL — TL. 6,0 MM
- HYDROIZOLAČNÍ STĚRKA
- JADROVÁ VÁPENNÁ OMÍTKA S OBSAHEM KONOPNÉHO PÁZDEŘÍ — TL. 20,0 MM
- ADHEZNÍ POSTŘIK PODKLADU
- ZPEVNĚNÍ PODKLADU - FIXATIV
- OČIŠTĚNÉ STÁVAJÍCÍ ZDIVO OBJEKTU

P02 - MALBA
- SILIKÁTOVÁ DIFUZNĚ OTEVŘENÁ BARVA
- JEMNÁ ŠTUKOVÁ OMÍTKA — TL. 3,0 MM
- JADROVÁ VÁPENNÁ OMÍTKA S OBSAHEM KONOPNÉHO PÁZDEŘÍ — TL. MIN. 20,0 MM
- ADHEZNÍ POSTŘIK PODKLADU
- ZPEVNĚNÍ PODKLADU - FIXATIV
- OČIŠTĚNÉ STÁVAJÍCÍ ZDIVO OBJEKTU

P03 - PŘÍZNAČNÉ CIHELNÉ ZDIVO
- BEZBARVÝ MATNÝ LAK
- PŘESPÁROVÁNÍ ZDIVA
- OČIŠTĚNÉ STÁVAJÍCÍ ZDIVO OBJEKTU

P04 - FASÁDA STÁVAJÍCÍHO OBJEKTU

OPRAVA FASÁDY OBJEKTU BUDE PROVEDENA DLE TECHNOLOGICKÉHO POPISU A POSTUPU DLE PD - VIZ. TECHNICKÁ ZPRÁVA

0. PŘÍPRAVA PODKLADŮ
1. PŘÍPRAVA PODKLADŮ - ČIŠTĚNÍ - OMYTÍ
2. MINERÁLNÍ ZPEVNĚNÍ PODKLADŮ
3. NOVÉ ZÁKLADNÍ OMÍTKOVÉ VRSTVY - JÁDROVÉ OMÍTKY
4. FINÁLNÍ OMÍTKOVÁ VRSTVA - ŠTUKOVÁ, REKOVAČNÍ

* LOKÁLNÍ HYDROFOBIZACE NEJVÍCE NAMAHANÝCH ČÁSTÍ FASÁDY PODKATEŘOVÉ

5. FINÁLNÍ POVRCHOVÁ ÚPRAVA - NÁTĚR - BAREVNOST BUDE ODSOUHLASENA NPÚ

P05 - KERAMICKÝ OBKLAD
- KERAMICKÝ OBKLAD 50x150 mm — TL. MIN. 8,0 MM
- FLEXIBILNÍ LEPICÍ TMEL — TL. 6,0 MM
- HYDROIZOLAČNÍ STĚRKA
- SDK STĚNA / JÁDROVÁ OMÍTKA

AKU01 - AKUSTICKÝ PODHLED
- SDK PROTIPOŽÁRNÍ DESKA REI30, VČ. NOSNÉ KONSTRUKCE — TL. 15,0 MM
- KONTAKTNĚ UCHYCENÝ AKUSTICKÉ PANELY ZE SKELNÉ VLNY 1200x1200 MM, — TL. 40,0 MM
- STŘÍKANÝ VULKANIZOVANÝ PERLIT
- INTERIÉROVÁ MALBA

POZN. 01

POZNÁMKA.01 - STÁVAJÍCÍ SCHODIŠTĚ

STÁVAJÍCÍ KAMENNÉ SCHODIŠŤOVÉ STUPNĚ BUDOU ZACHOVÁNY A ŘÁDNĚ OČIŠTĚNY POMOCÍ SPECIÁLNÍ ORGANICKÝCH ROZPOUŠTĚDEL. DLE STANOVISKA NPÚ NESMÍ BÝT SCHODIŠŤOVÉ STUPNĚ PŘEBRUŠOVÁNY.

ZODPOVĚDNÝ PROJEKTANT:	ING. LADISLAV ZAHRADNÍČEK	
VYPRACOVAL:	KAREL ADAMČÍK	
KONTROLOVAL:	BARBORA KYŠKOVÁ	
INVESTOR:	MĚSTO MNICHOVO HRADIŠTĚ, MASARYKOVO NÁMĚSTÍ 1, 295 21 MNICHOVO HRADIŠTĚ	

Atris s.r.o. — Občanská 1116/18, 710 00 Ostrava, e-mail: info@atris.cz, tel. +420 724 796 049

DATUM:	04/2026
FORMÁT:	1 050/420
ARCHIVNÍ ČÍSLO:	
DOKUMENTACE OBJEKTU:	**DPS**
ARCHITEKTONICKO - STAVEBNÍ ŘEŠENÍ	
STAVEBNÍ OBJEKT:	

NÁZEV STAVBY:

REKONSTRUKCE HOTELU HROZEN PRO POTŘEBY MĚSTSKÉHO MUZEA

MĚSTO STAVBY:	MNICHOVO HRADIŠTĚ
PARCELA Č.:	viz. TZ
KATASTRÁLNÍ ÚZEMÍ:	MNICHOVO HRADIŠTĚ

NÁZEV VÝKRESU:

PŮDORYS 1.NP - NS

MĚŘÍTKO: 1:50, 1:1

ČÍSLO VÝKRESU: **D.1.1.2.1)10**