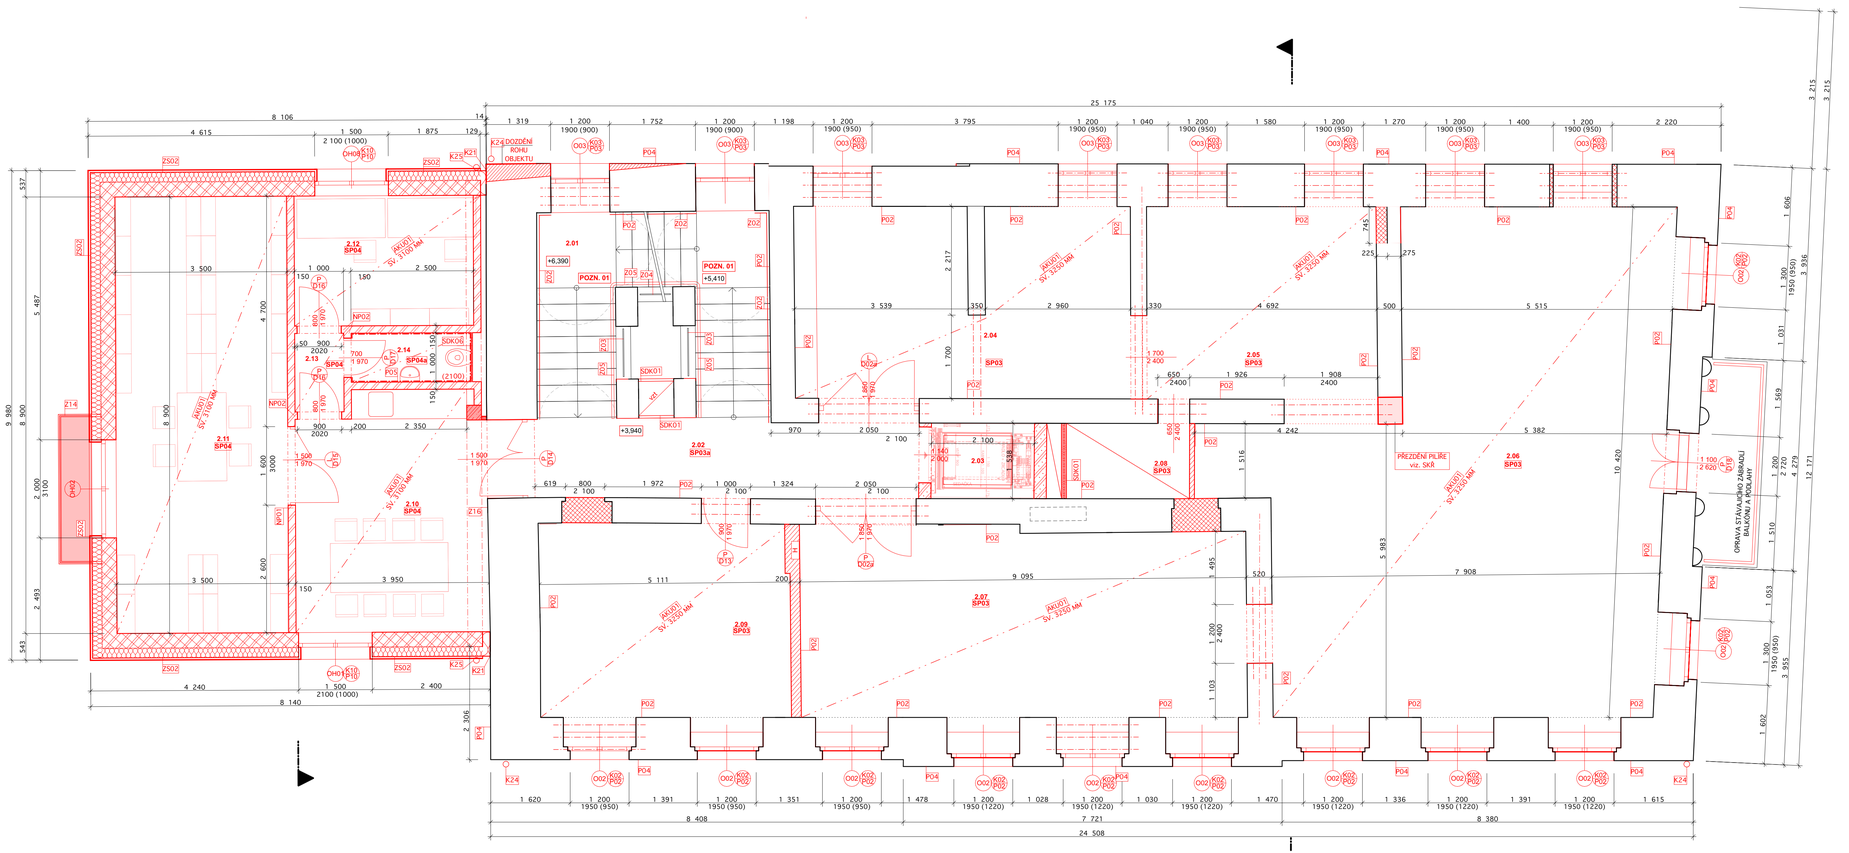


LEGENDA MATERIÁLŮ:

- STÁVAJÍCÍ KONSTRUKCE
- ŽELEZOBETONOVÉ KONSTRUKCE
- CIHELNÉ ZDIVO TL. 300 MM - PEVNOST ZDIVA DLE SKŘ/ ZDĚNO NA TENKOVRSTVOU MALTA
- CIHELNÉ ZDIVO TL. 250 MM - PEVNOST ZDIVA DLE SKŘ/ ZDĚNO NA TENKOVRSTVOU MALTA
- CIHELNÉ ZDIVO TL. 200 MM - PEVNOST ZDIVA DLE SKŘ/ ZDĚNO NA TENKOVRSTVOU MALTA
- CIHELNÉ ZDIVO TL. 150 MM - PEVNOST ZDIVA DLE SKŘ/ ZDĚNO NA TENKOVRSTVOU MALTA
- CIHELNÉ ZDIVO TL. 80 MM - PEVNOST ZDIVA DLE SKŘ/ ZDĚNO NA TENKOVRSTVOU MALTA
- DOZDÍVKY Z CIHELNÉHO ZDIVA - CPP P20 / MVC 290x140x65 MM
- TEPLENÁ IZOLACE - MINERÁLNÍ VATA
- TEPLENÁ IZOLACE - EPS
- TEPLENÁ IZOLACE - PIR
- HYDROIZOLACE
- KAMENIVO FR DLE PD
- ROSTLÝ TERÉN

Č.	NÁZEV	PLOCHA (m2)	SKLADBA PODLAHY	ÚPRAVA STROPU
2.01	Schodiště	15,61		OMÍTKA
2.02	Chodba	13,09	SP03a	OMÍTKA
2.03	Výtah	3,22		
2.04	Expozice	26,78	SP03	AKU01
2.05	Expozice	20,13	SP03	AKU01
2.06	Expozice	79,03	SP03	AKU01
2.07	Expozice	37,52	SP03	AKU01
2.08	Sklad	3,87	SP03	AKU01
2.09	Kancelář / Příprava	21,53	SP03	AKU01
2.10	Denní místnost	20,21	SP04	AKU01
2.11	Knihovna	31,15	SP04	AKU01
2.12	Kancelář	10,07	SP04	AKU01
2.13	Předsíň	1,60	SP04	AKU01
2.14	WC	2,45	SP04a	AKU01
		286,26 m²		

LEGENDA SKLADEB PODLAH:

SP03 - STÁVAJÍCÍ OBJEKT - 2.NP
- DŘEVĚNÁ PRKENNÁ PODLAHA — TL. 19,0 MM
- LEPIDLO
- ROZNÁŠEJÍCÍ SÁDROVLÁKNITÁ DESKA (LEPENÁ+KOTVENÁ) — TL. 12,5 MM
- SÁDROVLÁKNITÁ DESKA S NAKAŠÍROVANOU IZOLACÍ (2x12,5 MM + 10 MM DŘEVOVLÁKNITÁ DESKA - KAŠÍROVANÁ) — TL. 35,0 MM
- VYROVNÁVACÍ PODSYP POROBETONOVÝ GRANULÁT — TL. 30,0 MM
- STÁVAJÍCÍ NÁSYP
- STÁVAJÍCÍ KLENBA

SP03a - STÁVAJÍCÍ OBJEKT - 2.NP
- LITEŘENÍCÍ IMPREGNACE
- CEMENTOVÝ LITÝ POTĚR BROUŠENÝ, LEŠTĚNÝ S OPTIKOU BETONU — TL. 80,0 MM
- SEPARAČNÍ FÓLIE
- STÁVAJÍCÍ NÁSYP
- STÁVAJÍCÍ KLENBA

SP04 - OBJEKT PŘÍSTAVBY - 2.NP
- DŘEVĚNÁ PRKENNÁ PODLAHA — TL. 19,0 MM
- LEPIDLO
- ROZNÁŠEJÍCÍ SÁDROVLÁKNITÁ DESKA (LEPENÁ+KOTVENÁ) — TL. 12,5 MM
- SÁDROVLÁKNITÁ DESKA S NAKAŠÍROVANOU IZOLACÍ (2x12,5 MM + 10 MM DŘEVOVLÁKNITÁ DESKA - KAŠÍROVANÁ) — TL. 35,0 MM
- VYROVNÁVACÍ PODSYP: POROBETONOVÝ GRANULÁT — TL. 30,0 MM
- ZB STROPNÍ DESKA — TL. 250,0 MM
- AKUSTICKÝ PODHLED

SP04a - OBJEKT PŘÍSTAVBY - 2.NP
- KERAMICKÁ DLAŽBA R10 — TL. 10,0 MM
- FLEXIBILNÍ LEPICÍ TMEL
- HYDROIZOLAČNÍ STĚRKA 2x
- ROZNÁŠEJÍCÍ SÁDROVLÁKNITÁ DESKA (LEPENÁ+KOTVENÁ) — TL. 12,5 MM
- SÁDROVLÁKNITÁ DESKA S NAKAŠÍROVANOU IZOLACÍ (2x12,5 MM + 10 MM DŘEVOVLÁKNITÁ DESKA - KAŠÍROVANÁ) — TL. 35,0 MM
- VYROVNÁVACÍ PODSYP: POROBETONOVÝ GRANULÁT — TL. 30,0 MM
- ZB STROPNÍ DESKA — TL. 250,0 MM
- AKUSTICKÝ PODHLED

SDK01 - ŠACHETNÍ STĚNA
- MINERÁLNÍ VATA - 50 kg/m2 DO ROŠTU — TL. 50,0 MM
- SDK PROTIPOŽÁRNÍ DESKA 2x 15,0 MM — TL. 30,0 MM

SDK02 - SDK STĚNY 4.NP - EI30
- SDK PROTIPOŽÁRNÍ DESKA — TL. 12,5 MM
- MINERÁLNÍ VATA - 50 kg/m2 DO ROŠTU — TL. 50,0 MM
- SDK PROTIPOŽÁRNÍ DESKA — TL. 12,5 MM

SDK03 - SDK PODHLED SE ZATEPLENÍM - REI45
- SKLADBA STŘEŠNÍHO PLÁŠTĚ
- MINERÁLNÍ VATA - MEZI KROKVE — TL. 170,0 MM
- MINERÁLNÍ VATA - POD KROKVE DO ROŠTU — TL. 130,0 MM
- PAROZÁBRANA
- SDK PROTIPOŽÁRNÍ DESKA 2x 12,5 MM — TL. 25,0 MM

ZS02 - FASÁDA OBJEKTU PŘÍSTAVBY
- VELKOFORMÁTOVÝ ŽÁROVĚ ZINKOVANÝ OCELOVÝ PLECH — TL. min. 3,0 MM
- VZDUCHOVÁ MEZERA - ROŠT — TL. 40 MM
- DIFUZNĚ PROPUSTNÁ FÓLIE
- TEPELNÁ IZOLACE DO ROŠTU - MV — TL. 200 MM
- VNĚJŠÍ HRUBÁ OMÍTKA — TL. 20 MM
- CEMENTOVÝ POSTŘIK
- KERAMICKÉ ZDIVO P15 — TL. 300 MM

P01 - KERAMICKÝ OBKLAD
- KERAMICKÝ OBKLAD 50X150 MM — TL. MIN. 8,0 MM
- FLEXIBILNÍ LEPICÍ TMEL — TL. 6,0 MM
- HYDROIZOLAČNÍ STĚRKA
- JÁDROVÁ VÁPENNÁ OMÍTKA S OBSAHEM KONOPNÉHO PAZDEŘÍ — TL. 20,0 MM
- ADHEZNÍ POSTŘIK PODKLADU
- ZPEVNĚNÍ PODKLADU - FIXATIV
- OČIŠTĚNÉ STÁVAJÍCÍ ZDIVO OBJEKTU

P02 - MALBA
- SILIKÁTOVÁ DIFUZNĚ OTEVŘENÁ BARVA
- JEMNÁ ŠTUKOVÁ OMÍTKA — TL. 3,0 MM
- JÁDROVÁ VÁPENNÁ OMÍTKA S OBSAHEM KONOPNÉHO PAZDEŘÍ — TL. MIN. 20,0 MM
- ZPEVNĚNÍ PODKLADU - FIXATIV
- OČIŠTĚNÉ STÁVAJÍCÍ ZDIVO OBJEKTU

P03 - PŘÍZNAČNÉ CIHELNÉ ZDIVO
- BEZBARVÝ MATNÝ LAK
- PŘESPÁROVÁNÍ ZDIVA
- OČIŠTĚNÉ STÁVAJÍCÍ ZDIVO OBJEKTU

P04 - FASÁDA STÁVAJÍCÍHO OBJEKTU
OPRAVA FASÁDY OBJEKTU BUDE PROVEDENA DLE TECHNOLOGICKÉHO POPISU A POSTUPU DLE PD - VIZ. TECHNICKÁ ZPRÁVA
0. PŘÍPRAVA PODKLADŮ
1. PŘÍPRAVA PODKLADU - ČIŠTĚNÍ - OMYTÍ
2. MINERÁLNÍ ZPEVNĚNÍ PODKLADŮ
3. NOVÉ ZÁKLADNÍ OMÍTKOVÉ VRSTVY - JÁDROVÉ OMÍTKY
4. FINÁLNÍ OMÍTKOVÁ VRSTVA - ŠTUKOVÁ, REKOVANÍ
* LOKÁLNÍ HYDROFOBIZACE NEJVICE NAMÁHANÝCH ČÁSTÍ FASÁDY PODNÁTĚROVÉ
5. FINÁLNÍ POVRCHOVÁ ÚPRAVA - NÁTĚR - BAREVNOST
BUDE ODSOUHLASENA NPÚ

P05 - KERAMICKÝ OBKLAD
- KERAMICKÝ OBKLAD 50x150 mm — TL. MIN. 8,0 MM
- FLEXIBILNÍ LEPICÍ TMEL — TL. 6,0 MM
- HYDROIZOLAČNÍ STĚRKA
- SDK STĚNA / JÁDROVÁ OMÍTKA

AKU01 - AKUSTICKÝ PODHLED
- SDK PROTIPOŽÁRNÍ DESKA REI30, VČ. NOSNÉ KONSTRUKCE — TL. 15,0 MM
- KONTAKTNĚ UCHYCENÝ AKUSTICKÉ PANELY ZE SKELNÉ VLNY 1200x1200 MM, — TL. 40,0 MM
- STŘÍKANÝ VULKANIZOVANÝ PERLIT
- INTERIÉROVÁ MALBA

POZN. 01
POZNÁMKA 01 - STÁVAJÍCÍ SCHODIŠTĚ
STÁVAJÍCÍ KAMENNÉ SCHODIŠŤOVÉ STUPNĚ BUDOU ZACHOVÁNY A ŘÁDNĚ OČIŠTĚNY POMOCI SPECIÁLNÍ ORGANICKÝCH ROZPOUŠTĚDEL DLE STANOVISKA NPÚ NESMÍ BÝT SCHODIŠŤOVÉ STUPNĚ PŘEBRUSOVÁNY.

SDK04 - SDK STĚNY VLHKÉ PROSTŘEDÍ
- SDK IMPREGNOVANÁ DESKA — TL. 12,5 MM
- MINERÁLNÍ VATA - 50 kg/m2 DO ROŠTU — TL. 50,0 MM
- SDK IMPREGNOVANÁ DESKA — TL. 12,5 MM

SDK05 - SDK PODHLED DO VLHKÉ PROSTŘEDÍ
- SDK IMPREGNOVANÁ DESKA, VČ. NOSNÉ KONSTRUKCE PODHLEDU — TL. 12,5 MM

ZODPOVĚDNÝ PROJEKTANT:	ING. LADISLAV ZAHRADNÍČEK	
VYPRACOVAL:	KAREL ADAMČÍK	
KONTROLOVAL:	BARBORA KYŠKOVÁ	
INVESTOR:	MĚSTO MNICHOVO HRADIŠTĚ, MASARYKOVO NÁMĚSTÍ 1, 295 21 MNICHOVO HRADIŠTĚ	

Atris s.r.o. — Občanská 1116/18, 710 00 Ostrava, e-mail: info@atris.cz, tel. +420 724 796 049

DATUM:	04/2026
FORMÁT:	1 050/420
ARCHIVNÍ ČÍSLO:	
DOKUMENTACE OBJEKTU:	**DPS**
ARCHITEKTONICKO - STAVEBNÍ ŘEŠENÍ	
STAVEBNÍ OBJEKT:	

NÁZEV STAVBY:
REKONSTRUKCE HOTELU HROZEN PRO POTŘEBY MĚSTSKÉHO MUZEA

MÍSTO STAVBY:	MNICHOVO HRADIŠTĚ
PARCELA Č.:	viz. TZ
KATASTRÁLNÍ ÚZEMÍ:	MNICHOVO HRADIŠTĚ

NÁZEV VÝKRESU:
PŮDORYS 2.NP - NS

MĚŘÍTKO: 1:50, 1:1

ČÍSLO VÝKRESU: **D.1.1.2.1)11**