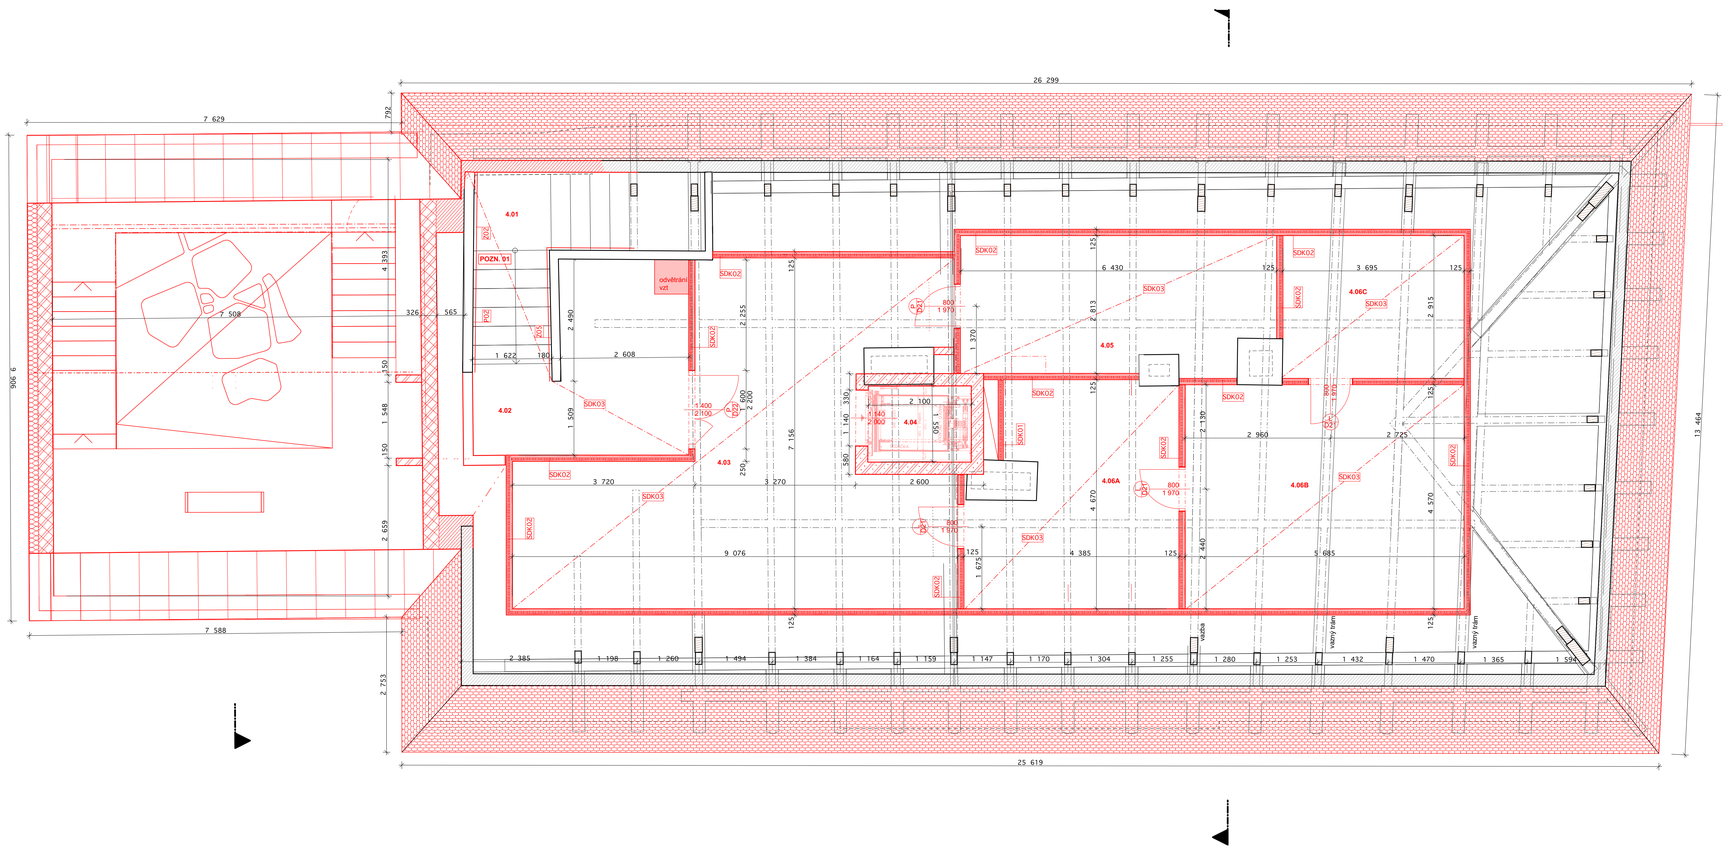


LEGENDA MATERIÁLŮ:

- STÁVAJÍCÍ KONSTRUKCE
- ŽELEZOBETONOVÉ KONSTRUKCE
- CIHELNÉ ZDIVO TL. 300 MM - PEVNOST ZDIVA DLE SKŘ/ ZDĚNO NA TENKOVRSTVOU MALTA
- CIHELNÉ ZDIVO TL. 250 MM - PEVNOST ZDIVA DLE SKŘ/ ZDĚNO NA TENKOVRSTVOU MALTA
- CIHELNÉ ZDIVO TL. 200 MM - PEVNOST ZDIVA DLE SKŘ/ ZDĚNO NA TENKOVRSTVOU MALTA
- CIHELNÉ ZDIVO TL. 150 MM - PEVNOST ZDIVA DLE SKŘ/ ZDĚNO NA TENKOVRSTVOU MALTA
- CIHELNÉ ZDIVO TL. 80 MM - PEVNOST ZDIVA DLE SKŘ/ ZDĚNO NA TENKOVRSTVOU MALTA
- DOZDÍVKY Z CIHELNÉHO ZDIVA - CPP P20 / MVC 290x140x65 MM
- TEPELNÁ IZOLACE - MINERÁLNÍ VATA
- TEPELNÁ IZOLACE - EPS
- TEPELNÁ IZOLACE - PIR
- HYDROIZOLACE
- KAMENIVO FR DLE PD
- ROSTLÝ TERÉN

Č.	NÁZEV	PLOCHA (m2)
4.01	Schodiště	11,17
4.02	Chodba	13,79
4.03	Příprava výstav	43,65
4.04	Výtah	3,29
4.05	Kotelna	17,22
4.06A	Sklad	17,76
4.06B	Sklad	25,86
4.06C	Sklad	10,70
		143,42 m²

LEGENDA SKLADEB PODLAH:

SP97 - STÁVAJÍCÍ OBJEKT - PŮDA
- TRAPÉZOVÝ PLECH S NADBETONÁVKOU
- OCELOVÁ KONSTRUKCE - "I" PROFILY
- PROTIPOŽÁRNÍ SDK PODHLED
- AKUSTICKÝ PODHLED

ZS02 - FASÁDA OBJEKTU PŘÍSTAVBY

- VELKOFORMÁTOVÝ ZAROVĚ ZINKOVANÝ OCELOVÝ PLECH	TL. min. 3,0 MM
- VZDUCHOVÁ MEZERA - ROŠT	TL. 40 MM
- DIFUZNĚ PROPUSTNÁ FÓLIE	
- TEPELNÁ IZOLACE DO ROŠTU - MV	TL. 200 MM
- VNĚJŠÍ HRUBÁ OMÍTKA	TL. 20 MM
- CEMENTOVÝ POSTŘIK	
- KERAMICKÉ ZDIVO P15	TL. 300 MM

ZS03 - ZASTŘEŠENÍ OBJEKTU PŘÍSTAVBY

- TITANZINKOVÁ FALCOVANÁ KRYTINA	TL. 0,5 MM
- LATOVÁNÍ 40/60	TL. 40,0 MM
- KONTRALATĚ 40/60	TL. 40,0 MM
- DIFUZNĚ OTEVŘENÁ FÓLIE	
- TEPELNÁ IZOLACE - PIR DESKY	TL. 160,0 MM
- PAROZÁBRANA - SAMOLEPÍCÍ PÁS	TL. 3,0 MM
- CELOPLOŠNÝ ZÁKLOP - PALUBKY	TL. 24,0 MM
- KONSTRUKCE KROVU	
- SDK DESKA VE DVOU VRSTVÁCH 2x 12,5 MM, VČ. KONSTRUKCE NOSNÉHO ROŠTU	TL. 25,0 MM

ZS04 - ZASTŘEŠENÍ STÁVAJÍCÍHO OBJEKTU

- KERAMICKÁ KRYTINA - BOBROVKA (KORUNNÍ KRYTÍ)	
- LATOVÁNÍ 60/60	TL. 60,0 MM
- KONTRALATĚ 60/60	TL. 60,0 MM
- DIFUZNĚ OTEVŘENÁ FÓLIE	210g/m2
- DŘEVĚNÁ KONSTRUKCE KROVU	

SDK01 - ŠACHETNÍ STĚNA

- MINERÁLNÍ VATA - 50 kg/m2 DO ROŠTU	TL. 50,0 MM
- SDK PROTIPOŽÁRNÍ DESKA 2x 15,0 MM	TL. 30,0 MM

SDK02 - SDK STĚNY 4.NP - EI30

- SDK PROTIPOŽÁRNÍ DESKA	TL. 12,5 MM
- MINERÁLNÍ VATA - 50 kg/m2 DO ROŠTU	TL. 50,0 MM
- SDK PROTIPOŽÁRNÍ DESKA	TL. 12,5 MM

SDK03 - SDK PODHLED SE ZATEPLENÍM - REI45

- SKLADBA STŘEŠNÍHO PLÁŠTĚ	
- MINERÁLNÍ VATA - MEZI KROKVE	TL. 170,0 MM
- MINERÁLNÍ VATA - POD KROKVE DO ROŠTU	TL. 130,0 MM
- PAROZÁBRANA	
- SDK PROTIPOŽÁRNÍ DESKA 2x 12,5 MM	TL. 25,0 MM

SDK04 - SDK STĚNY VLHKÉ PROSTŘEDÍ

- SDK IMPREGNOVANÁ DESKA	TL. 12,5 MM
- MINERÁLNÍ VATA - 50 kg/m2 DO ROŠTU	TL. 50,0 MM
- SDK IMPREGNOVANÁ DESKA	TL. 12,5 MM

SDK05 - SDK PODHLED DO VLHKÉ PROSTŘEDÍ

- SDK IMPREGNOVANÁ DESKA, VČ. NOSNÉ KONSTRUKCE PODHLEDU	TL. 12,5 MM

SDK06 - SDK PŘEDTĚNA DO VLHKÉ PROSTŘEDÍ

- SDK IMPREGNOVANÁ DESKA, VČ. NOSNÉ KONSTRUKCE PODHLEDU	TL. 12,5 MM

P01 - KERAMICKÝ OBKLAD

- KERAMICKÝ OBKLAD 50X150 MM	TL. MIN. 8,0 MM
- FLEXIBILNÍ LEPICÍ TMEL	TL. 6,0 MM
- HYDROIZOLAČNÍ STĚRKA	
- JÁDROVÁ VÁPENNÁ OMÍTKA S OBSAHEM KONOPNÉHO PÁZDĚŘI	TL. 20,0 MM
- ADHEZNÍ POSTŘIK PODKLADU	
- ZPEVNĚNÍ PODKLADU - FIXATIV	
- OČIŠTĚNÉ STÁVAJÍCÍ ZDIVO OBJEKTU	

P02 - MALBA

- SILIKÁTOVÁ DIFUZNĚ OTEVŘENÁ BARVA	
- JEMNÁ ŠTUKOVÁ OMÍTKA	TL. 3,0 MM
- JÁDROVÁ VÁPENNÁ OMÍTKA S OBSAHEM KONOPNÉHO PÁZDĚŘI	TL. MIN. 20,0 MM
- ADHEZNÍ POSTŘIK PODKLADU	
- ZPEVNĚNÍ PODKLADU - FIXATIV	
- OČIŠTĚNÉ STÁVAJÍCÍ ZDIVO OBJEKTU	

P03 - PŘÍZNAČNÉ CIHELNÉ ZDIVO
- BEZBARVÝ MATNÝ LAK
- PŘESPÁROVÁNÍ ZDIVA
- OČIŠTĚNÉ STÁVAJÍCÍ ZDIVO OBJEKTU

P04 - FASÁDA STÁVAJÍCÍHO OBJEKTU

OPRAVA FASÁDY OBJEKTU BUDE PROVEDENA DLE TECHNOLOGICKÉHO POPISU A POSTUPU DLE PD - VIZ. TECHNICKÁ ZPRÁVA
0. PŘÍPRAVA PODKLADŮ
1. PŘÍPRAVA PODKLADU - ČIŠTĚNÍ - OMYTÍ
2. MINERÁLNÍ ZPEVNĚNÍ PODKLADŮ
3. NOVÉ ZAKLADNÍ OMÍTKOVÉ VRSTVY - JÁDROVÉ OMÍTKY
4. FINÁLNÍ OMÍTKOVÁ VRSTVA - ŠTUKOVÁ, REKOVAČNÍ
* LOKÁLNÍ HYDROFOBIZACE NEJVÍCE NAMÁHANÝCH ČÁSTÍ FASÁDY PODNÁŽEROVÉ
5. FINÁLNÍ POVRCHOVÁ ÚPRAVA - NÁTĚR - BAREVNOST BUDE ODSOUHLASENA NPÚ

P05 - KERAMICKÝ OBKLAD

- KERAMICKÝ OBKLAD 50x150 mm	TL. MIN. 8,0 MM
- FLEXIBILNÍ LEPICÍ TMEL	TL. 6,0 MM
- HYDROIZOLAČNÍ STĚRKA	
- SDK STĚNA / JÁDROVÁ OMÍTKA	

AKU01 - AKUSTICKÝ PODHLED

- SDK PROTIPOŽÁRNÍ DESKA. REI30, VČ. NOSNÉ KONSTRUKCE	TL. 15,0 MM
- KONTAKTNĚ UCHYCENY AKUSTICKÉ PANELY ZE SKELNÉ VLNY 1200x1200 MM.	TL. 40,0 MM
- STŘÍKANÝ VULKANIZOVANÝ PERLIT	
- INTERIÉROVÁ MALBA	

POZN. 01

POZNÁMKA 01 - STÁVAJÍCÍ SCHODIŠTĚ
STÁVAJÍCÍ KAMENNÉ SCHODIŠŤOVÉ STUPNĚ BUDOU ZACHOVÁNY A ŘÁDNĚ OČIŠTĚNY POMOCI SPECIÁLNÍ ORGANICKÝCH ROZPOUŠTĚDEL. DLE STANOVISKA NPÚ NESMÍ BÝT SCHODIŠŤOVÉ STUPNĚ PŘEBRUŠOVÁNY.

ZODPOVĚDNÝ PROJEKTANT:	ING. LADISLAV ZAHRADNÍČEK
VYPRACOVAL:	KAREL ADAMČÍK
KONTROLOVAL:	BARBORA KYŠKOVÁ
INVESTOR:	MĚSTO MNICHOVO HRADIŠTĚ, MASARYKOVO NÁMĚSTÍ 1, 295 21 MNICHOVO HRADIŠTĚ

Atris s.r.o.
Občanská 1116/18
710 00 Ostrava
e-mail: info@atris.cz
tel. +420 724 796 049

DATUM:	04/2026
FORMÁT:	1 050/420
ARCHIVNÍ ČÍSLO:	
DOKUMENTACE OBJEKTU:	**DPS**
ARCHITEKTONICKO - STAVEBNÍ ŘEŠENÍ	

NÁZEV STAVBY:
REKONSTRUKCE HOTELU HROZEN PRO POTŘEBY MĚSTSKÉHO MUZEA

MÍSTO STAVBY:	MNICHOVO HRADIŠTĚ
PARCELA Č.:	viz. TZ
KATASTRÁLNÍ ÚZEMÍ:	MNICHOVO HRADIŠTĚ

STAVEBNÍ OBJEKT:

NÁZEV VÝKRESU:
PŮDORYS 4.NP - NS

MĚŘÍTKO: 1:50, 1:1

ČÍSLO VÝKRESU: **D.1.1.2.1)13**