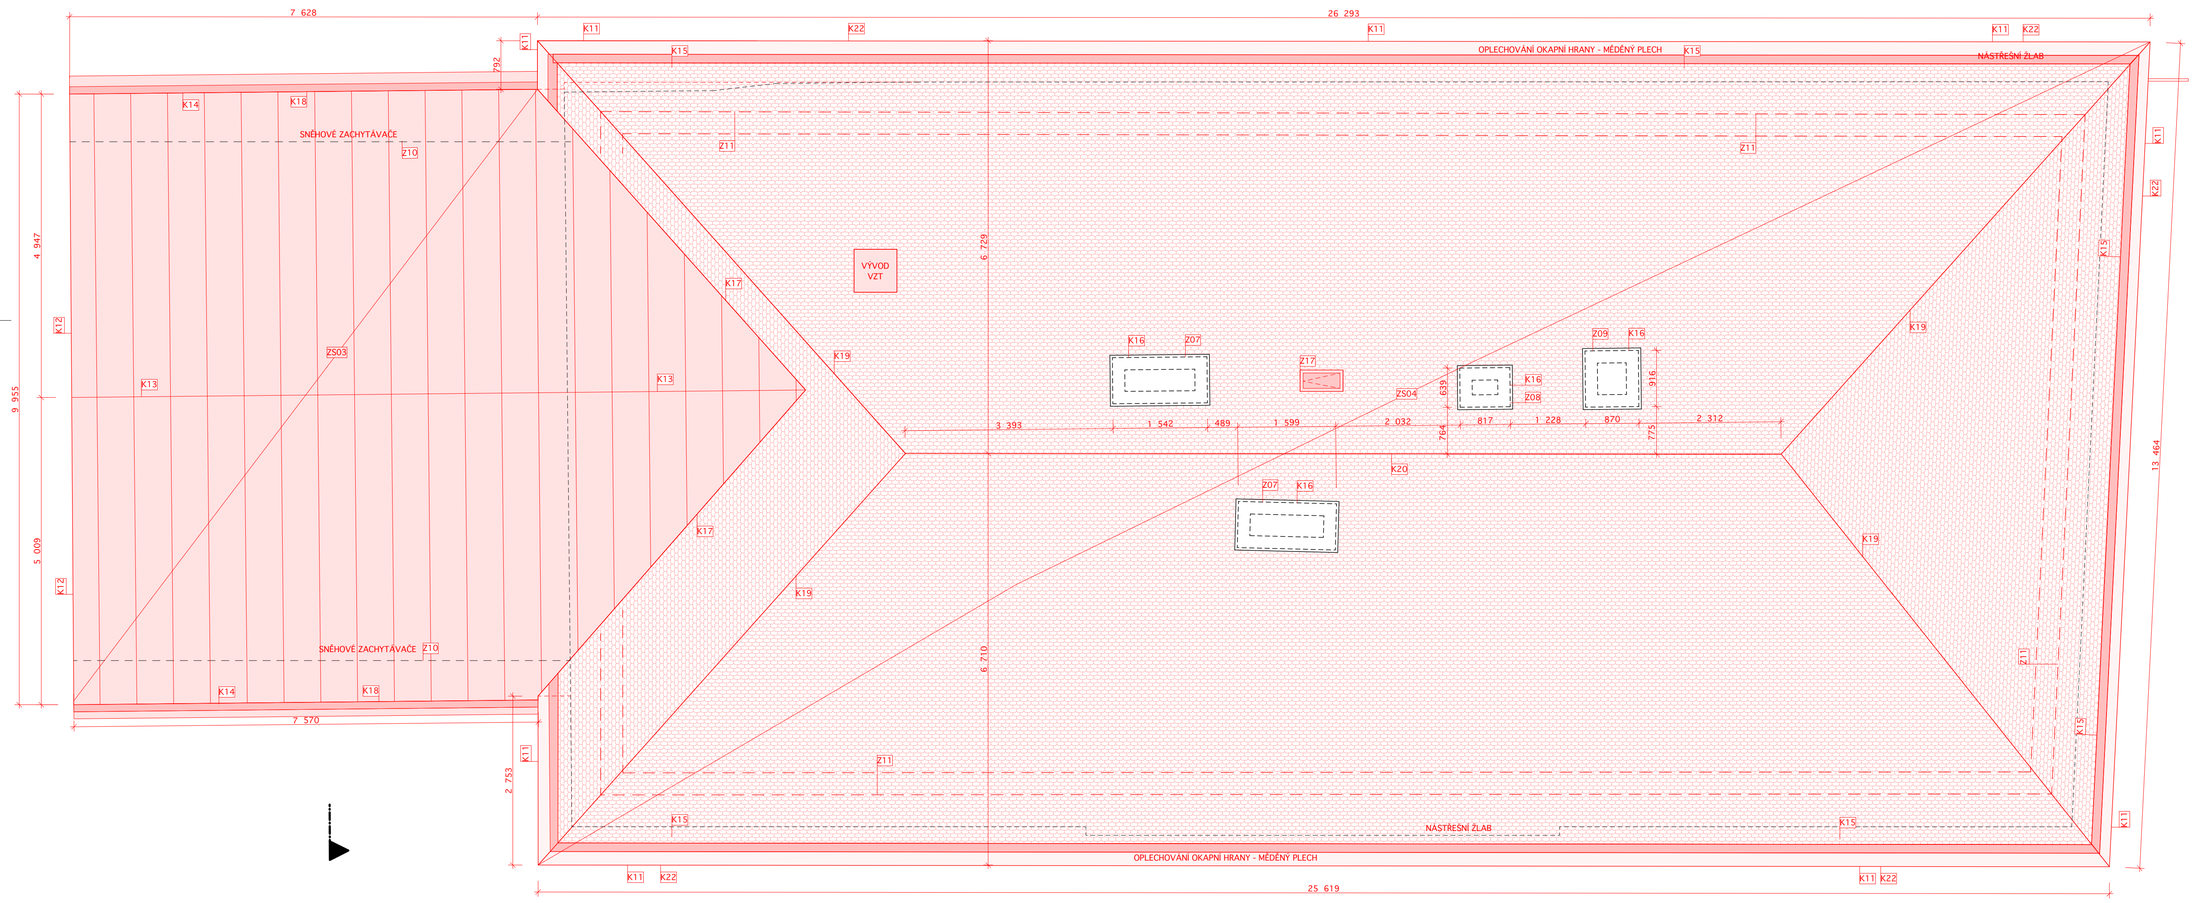


LEGENDA SKLADEB PODLAH:

ZS03 - ZASTŘEŠENÍ OBJEKTU PŘÍSTAVBY

- TITANZINKOVÁ FALCOVANÁ KRYTINA	TL. 0,5 MM
- LATOVÁNÍ 40/60	TL. 40,0 MM
- KONTRALATĚ 40/60	TL. 40,0 MM
- DIFÚZNĚ OTEVŘENÁ FÓLIE	
- TEPELNÁ IZOLACE - PIR DESKY	TL. 160,0 MM
- PAROZÁBRANA - SAMOLEPÍCÍ PÁS	TL. 3,0 MM
- CELOPLOŠNÝ ZÁKLOP - PALUBKY	TL. 24,0 MM
- KONSTRUKCE KROVU	
- SDK DESKA VE DVOU VRSTVÁCH 2x 12,5 MM, VČ. KONSTRUKCE NOSNÉHO ROŠTU	TL. 25,0 MM

ZS04 - ZASTŘEŠENÍ STÁVAJÍCÍHO OBJEKTU

- KERAMICKÁ KRYTINA - BOBROVKA (KORUNNÍ KRYTÍ)	
- LATOVÁNÍ 60/60	TL. 60,0 MM
- KONTRALATĚ 60/60	TL. 60,0 MM
- DIFÚZNĚ OTEVŘENÁ FÓLIE	210g/m2
- DŘEVĚNÁ KONSTRUKCE KROVU	

ZODPOVĚDNÝ PROJEKTANT:	ING. LADISLAV ZAHRADNÍČEK		Atris s.r.o. Občanská 1116/18 710 00 Ostrava e-mail: info@atris.cz tel. +420 724 796 049
VYPRACOVAL:	KAREL ADAMČÍK		
KONTROLOVAL:	BARBORA KYŠKOVÁ		
INVESTOR: MĚSTO MNICHOVO HRADIŠTĚ, MASARYKOVO NÁMĚSTÍ 1, 295 21 MNICHOVO HRADIŠTĚ		DATUM:	04/2026
		FORMÁT:	840/420
NÁZEV STAVBY: **REKONSTRUKCE HOTELU HROZEN PRO POTŘEBY MĚSTSKÉHO MUZEA**		ARCHIVNÍ ČÍSLO:	
		DOKUMENTACE OBJEKTU:	**DPS**
		ARCHITEKTONICKO - STAVEBNÍ ŘEŠENÍ	
MÍSTO STAVBY: MNICHOVO HRADIŠTĚ		STAVEBNÍ OBJEKT:	
PARCELA Č.: viz. TZ			
KATASTRÁLNÍ ÚZEMÍ: MNICHOVO HRADIŠTĚ			
NÁZEV VÝKRESU: **PŮDORYS STŘECHY - NS**		MĚŘÍTKO: 1:50	ČÍSLO VÝKRESU: **D.1.1.2.1)14**