



VEŘEJNÁ PROSTRANSTVÍ / HIERARCHIZACE, ZPŮSOB PŘÍSTUPU

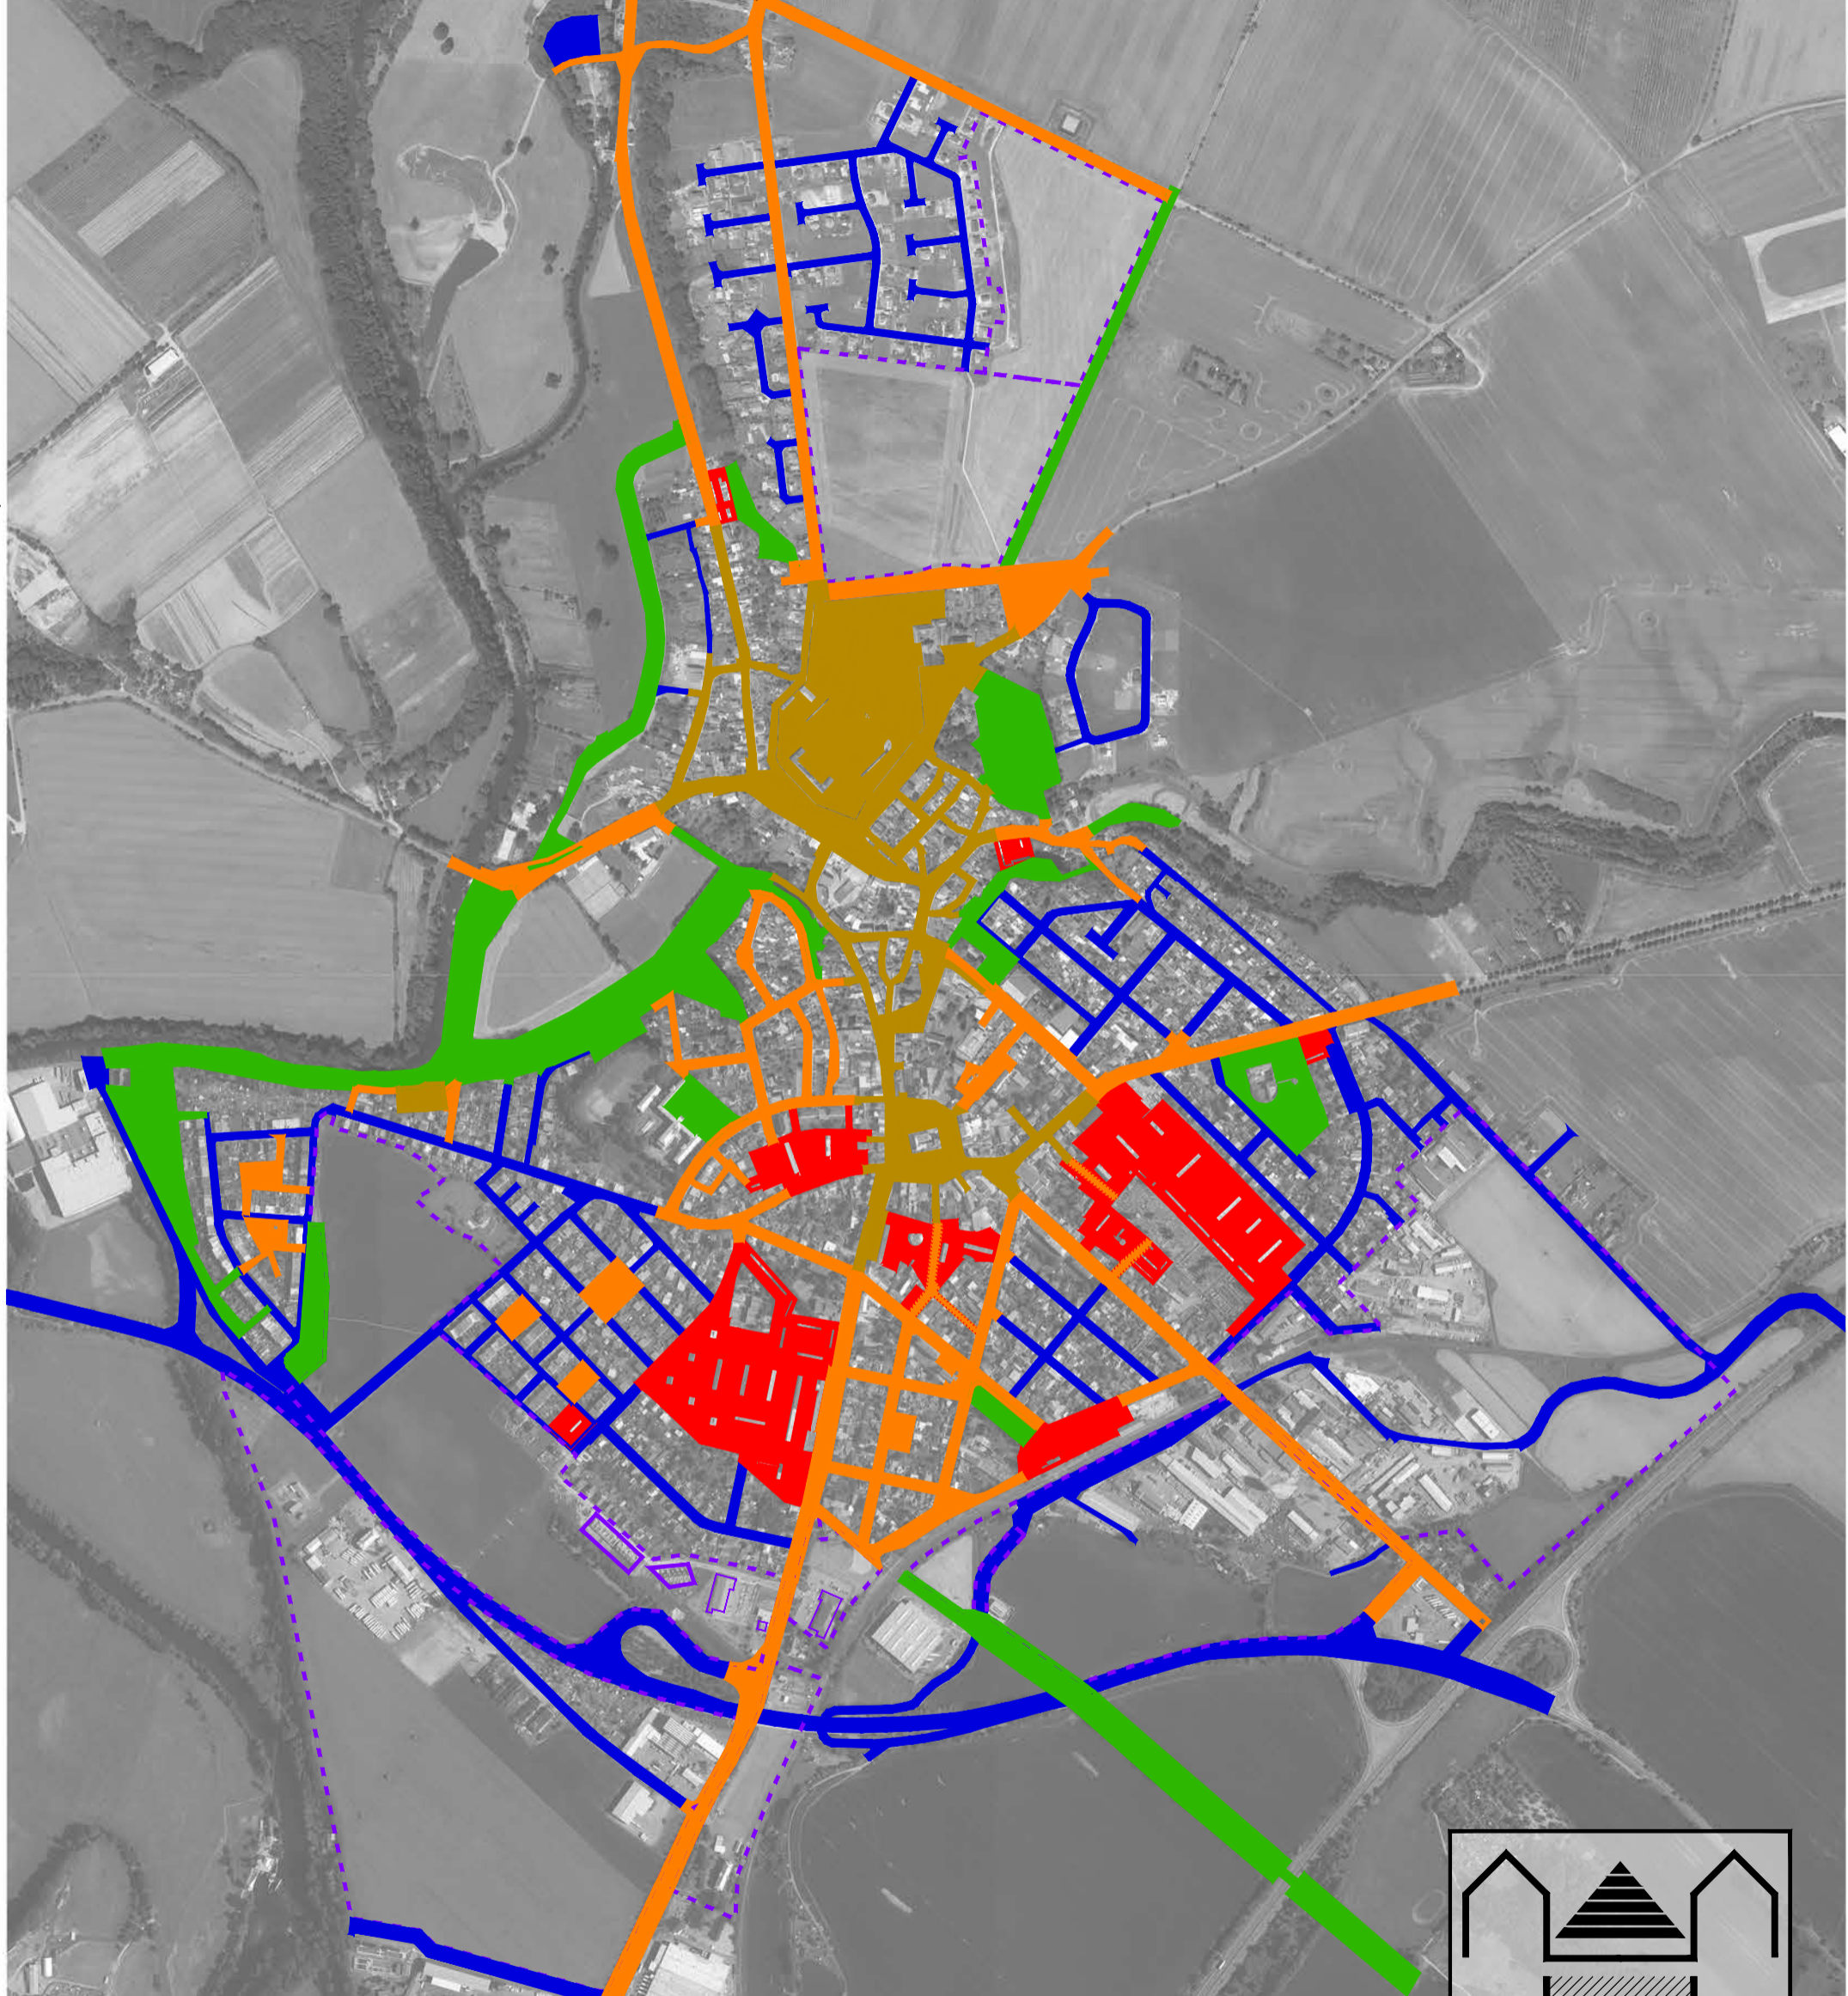

LEGENDA

VEŘEJNÁ PROSTRANSTVÍ
/ HIERARCHIZACE, ZPŮSOB PŘÍSTUPU:
do 20 km/h / s omezením vjezdu

- NEJVÝZNAMNĚJŠÍ
- VÝZNAMNÁ
- BĚŽNÁ
- VÝZNAMNÁ PŘÍRODNÍ A KRAJINNÁ
- NUTNÉ VYMEZENÍ VP (NEZÁVISLÉ)
- NUTNÉ VYMEZENÍ VP (ZÁVISLÉ)
- hranice řešeného území

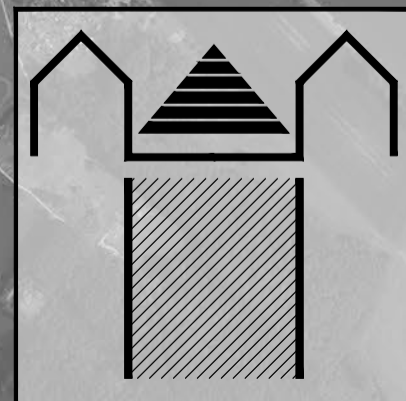

zpracovatel:	Ing. arch. Tomáš Čaňh +420 739 425 891 tomascah@gmail.com	odpovědný projektant:	Ing. arch. Ivan Lejčar	stupeň:	studie
objednatel:	Město Mníchovo Hradiště	datum:	2016 / 11	měřítko:	1 : 10 000
akce:	Územní studie veřejných prostranství města Mníchovo Hradiště a jeho okolí	formát:	A3	paré:	
název:	VEŘEJNÁ PROSTRANSTVÍ / HIERARCHIZACE, ZPŮSOB PŘÍSTUPU	příloha:	M.03		