


PROVOZNÍ DOPRAVNĚ-URBANISTICKÉ ŘEŠENÍ

VARIANTA 03 – ČÁSTEČNÉ DOPRAVNÍ ZKLIDNĚNÍ

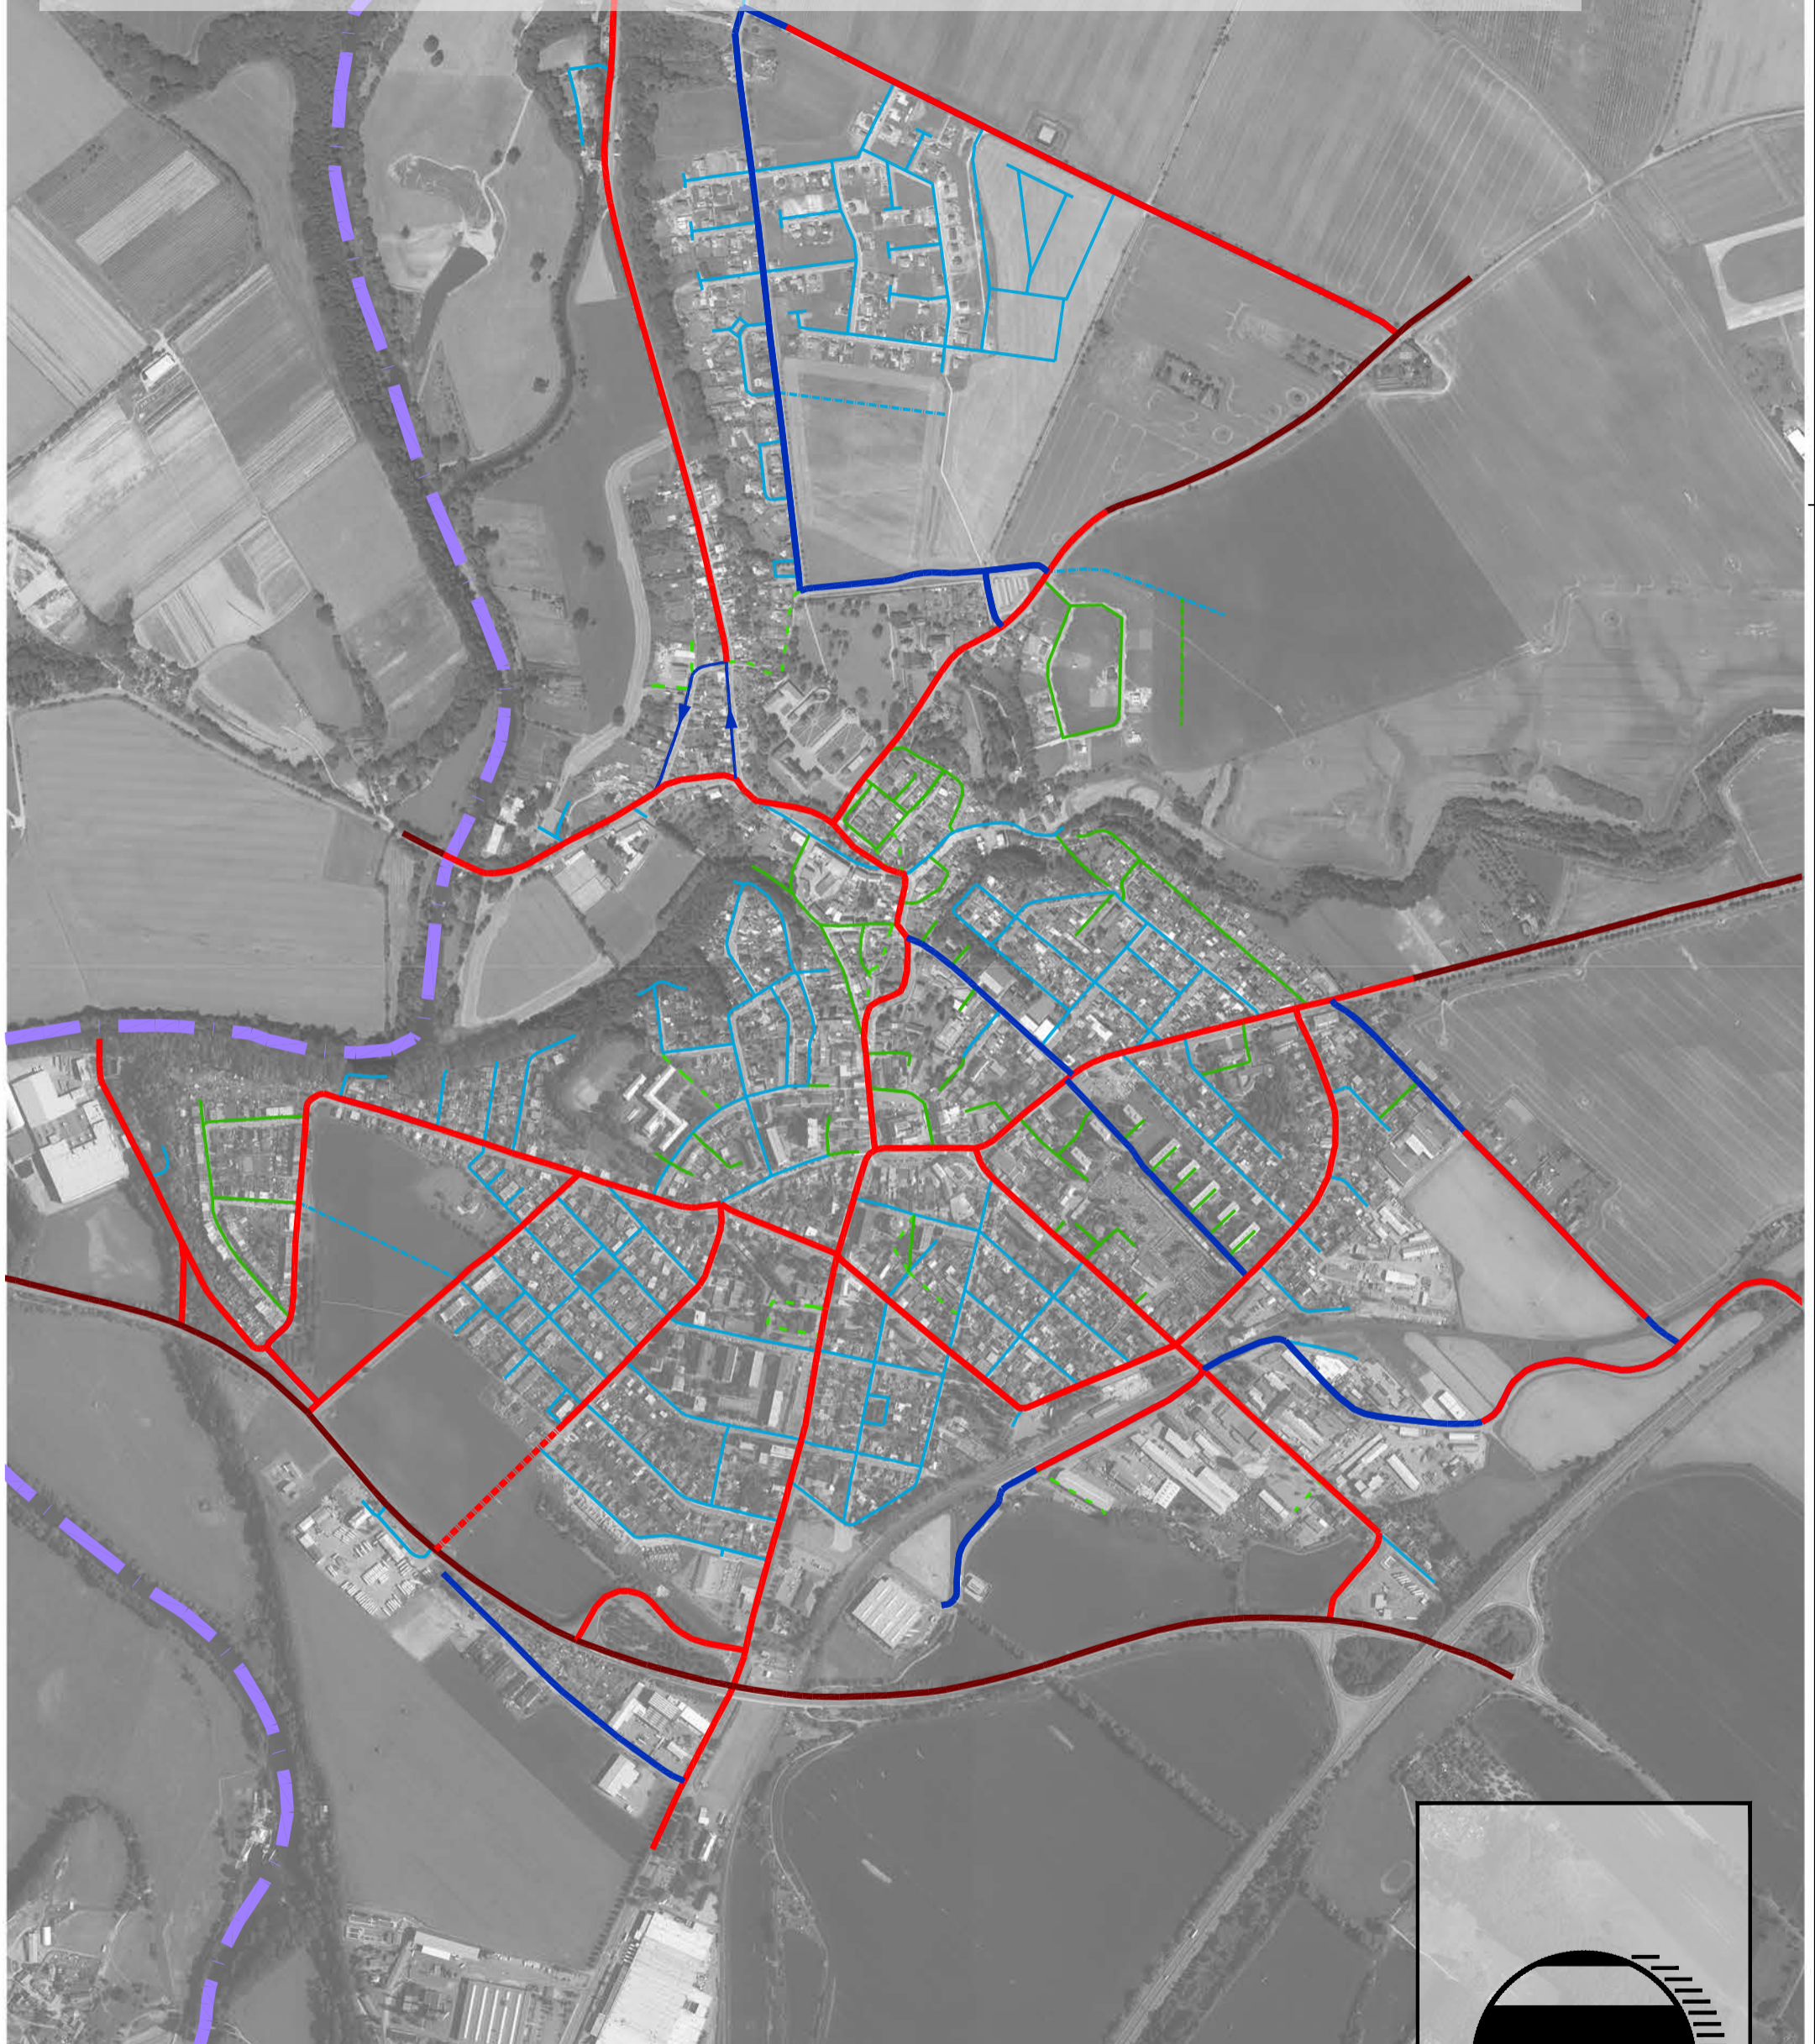

LEGENDA

- do 20 km/h / s omezením vjezdu
- do 20 km/h / křižovatky s předností zprava
- do 30 km/h / křižovatky s předností zprava
- do 30 km/h / křižovatky hlavní s vedlejšími
- do 50 km/h / křižovatky hlavní s vedlejšími
- přes 50 km/h / křižovatky hlavní s vedlejšími
- hranice řešeného území



	zpracovatel: Ing. arch. Tomáš Čach <small>+420 739 425 891 tomascach@gmail.com</small>	odpovědný projektant: <i>Jiří Jan</i> Ing. arch. Ivan Lejčar	stupeň: studie
	objednatel: Město Mníchovo Hradiště		datum: 2016 / 11
	akce: Územní studie veřejných prostranství města Mníchovo Hradiště a jeho okolí		měřítko: 1 : 10 000
	název: PROVOZNÍ DOPRAVNĚ-URBANISTICKÉ ŘEŠENÍ VARIANTA 03 – ČÁSTEČNÉ DOPRAVNÍ ZKLIDNĚNÍ		formát: A3 příloha: M.08c