


Územní plán sídelního útvaru MH 1995 (již neplatí)



STAV NAVRH

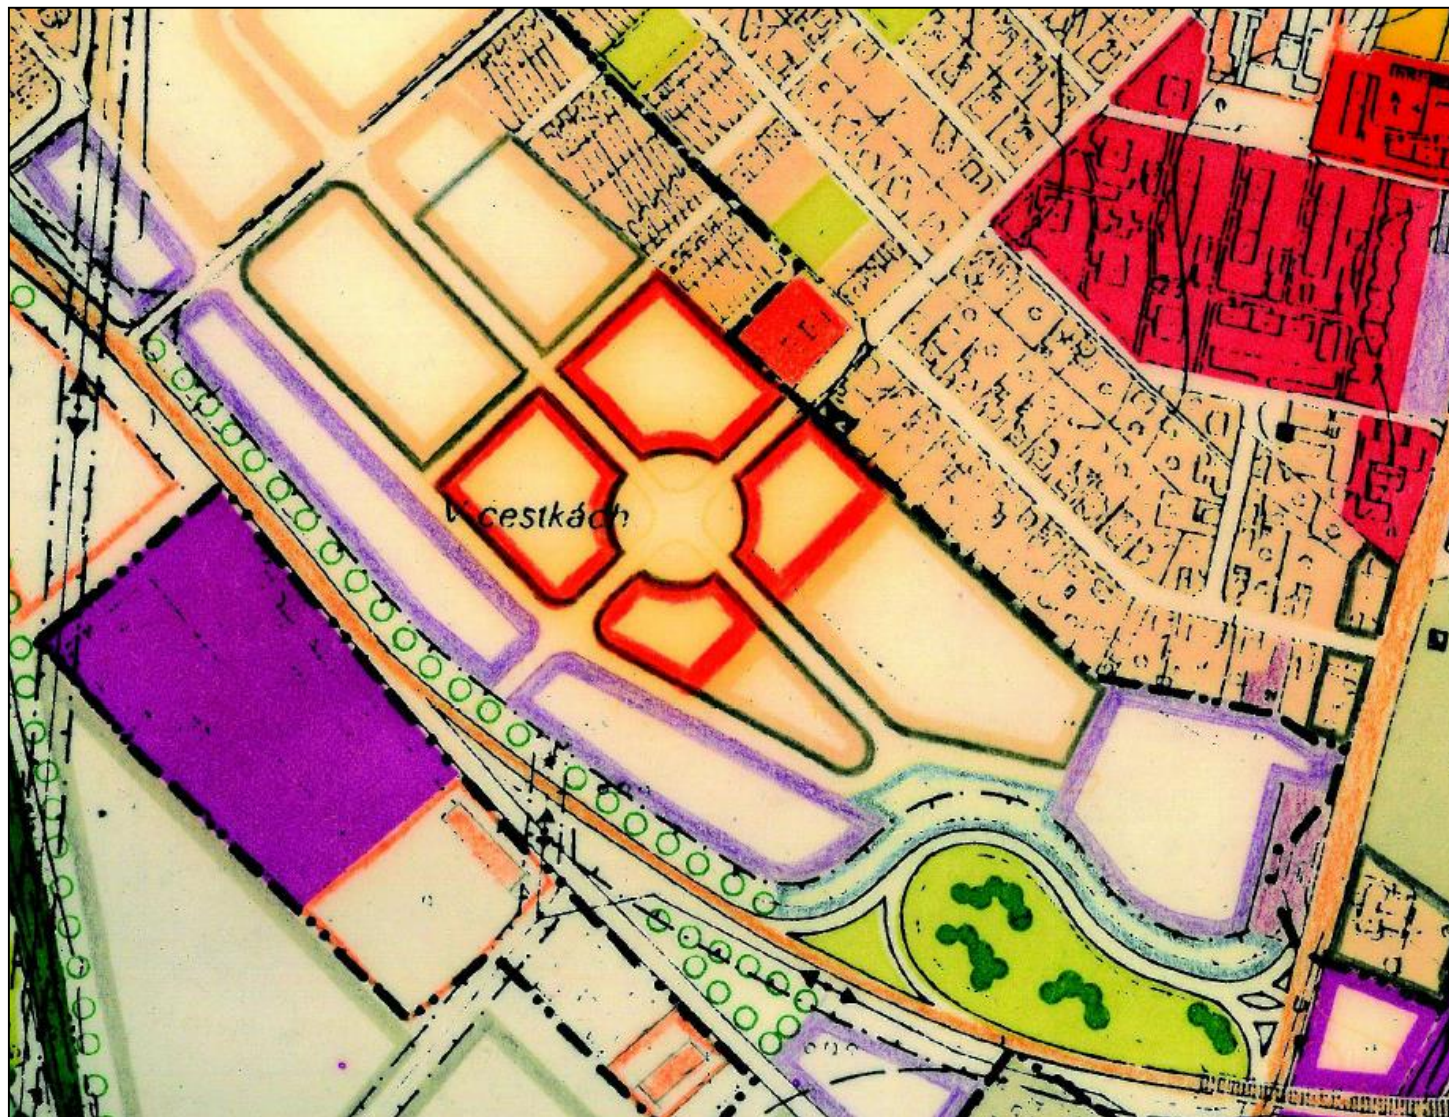

*čistě bydlení
městského typu
nízkopodlažní
individuální*




*čistě bydlení
městského typu
středně a
vysokopodlažní
hromadné*



*zóna komerční
občanské
vybavenosti*

Územní plán sídelního útvaru MH 1995 – po 2. změně (2001) (již neplatí)

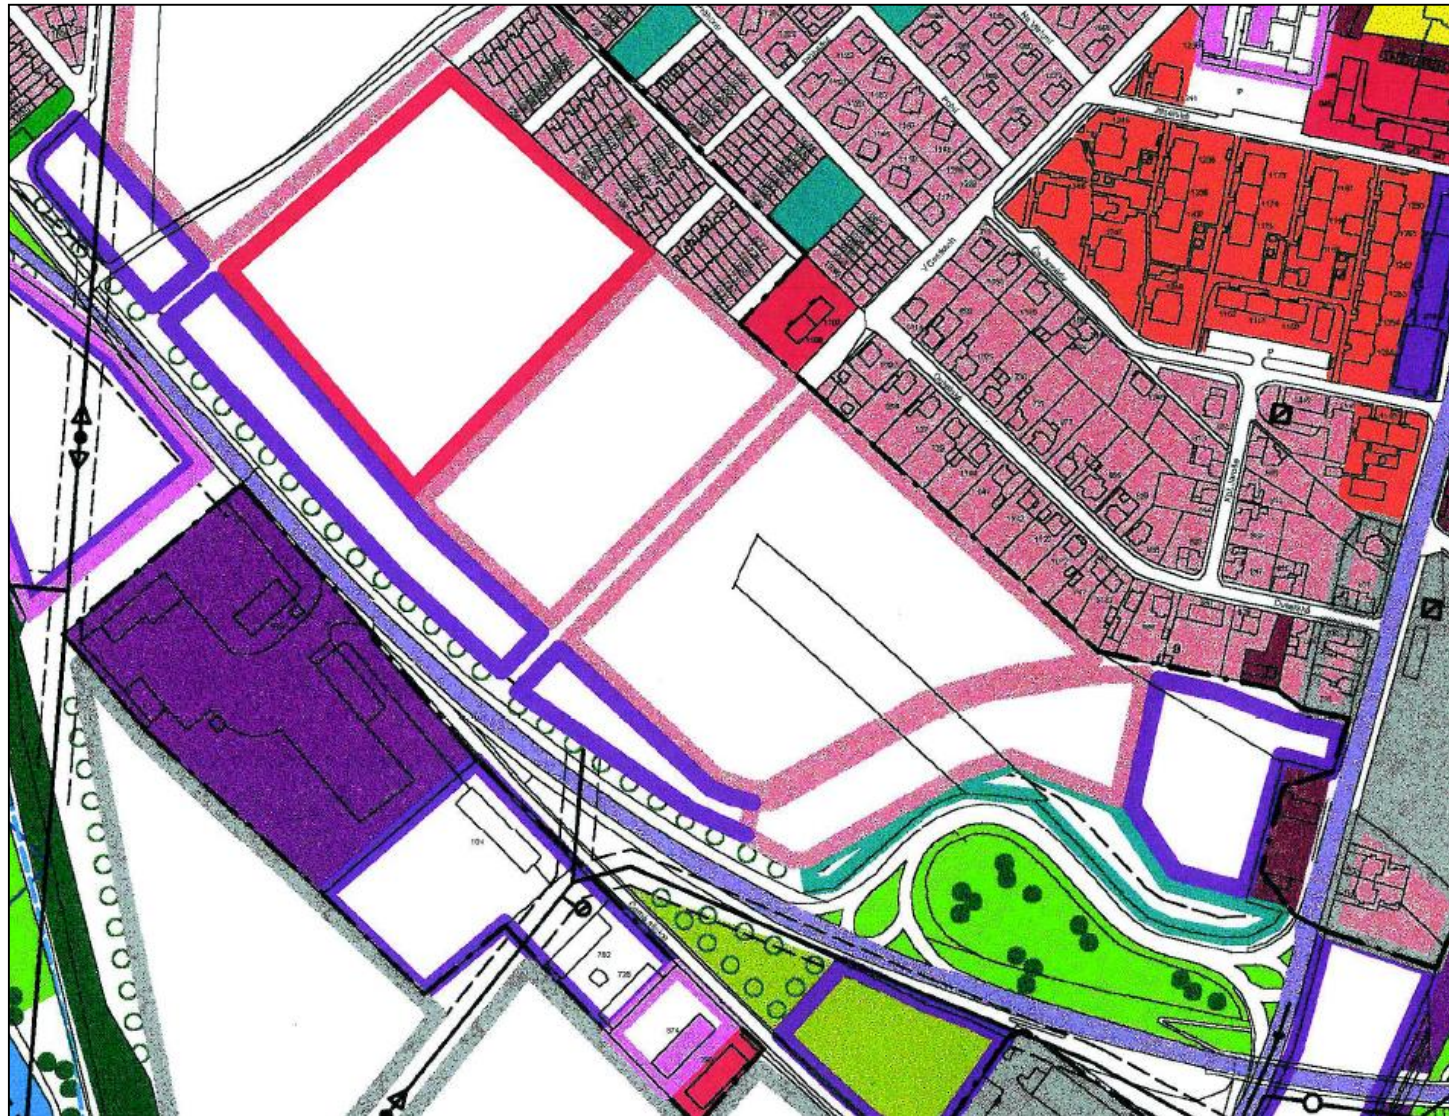

STAV NÁVRH



*čistě bydlení
městského typu
nízko- a středněpodlažní
individuální*




*čistě bydlení
městského typu
středněpodlažní
hromadné*




*zóna komerční
občanské
vybavenosti*



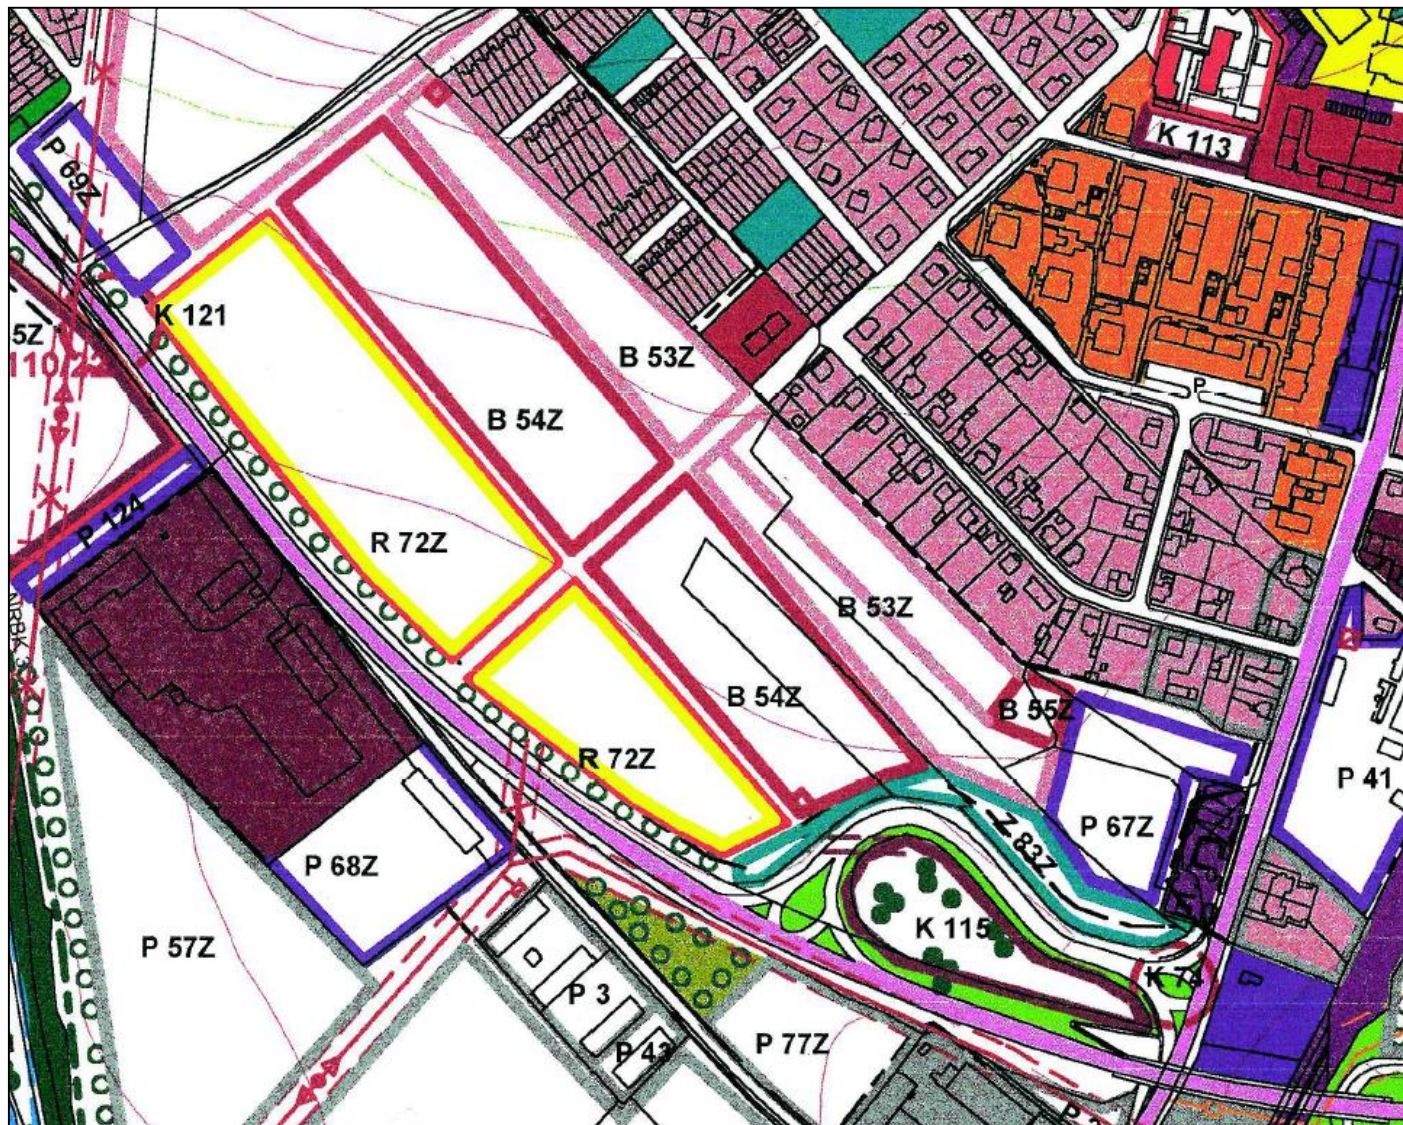


Územní plán obce MH 2004

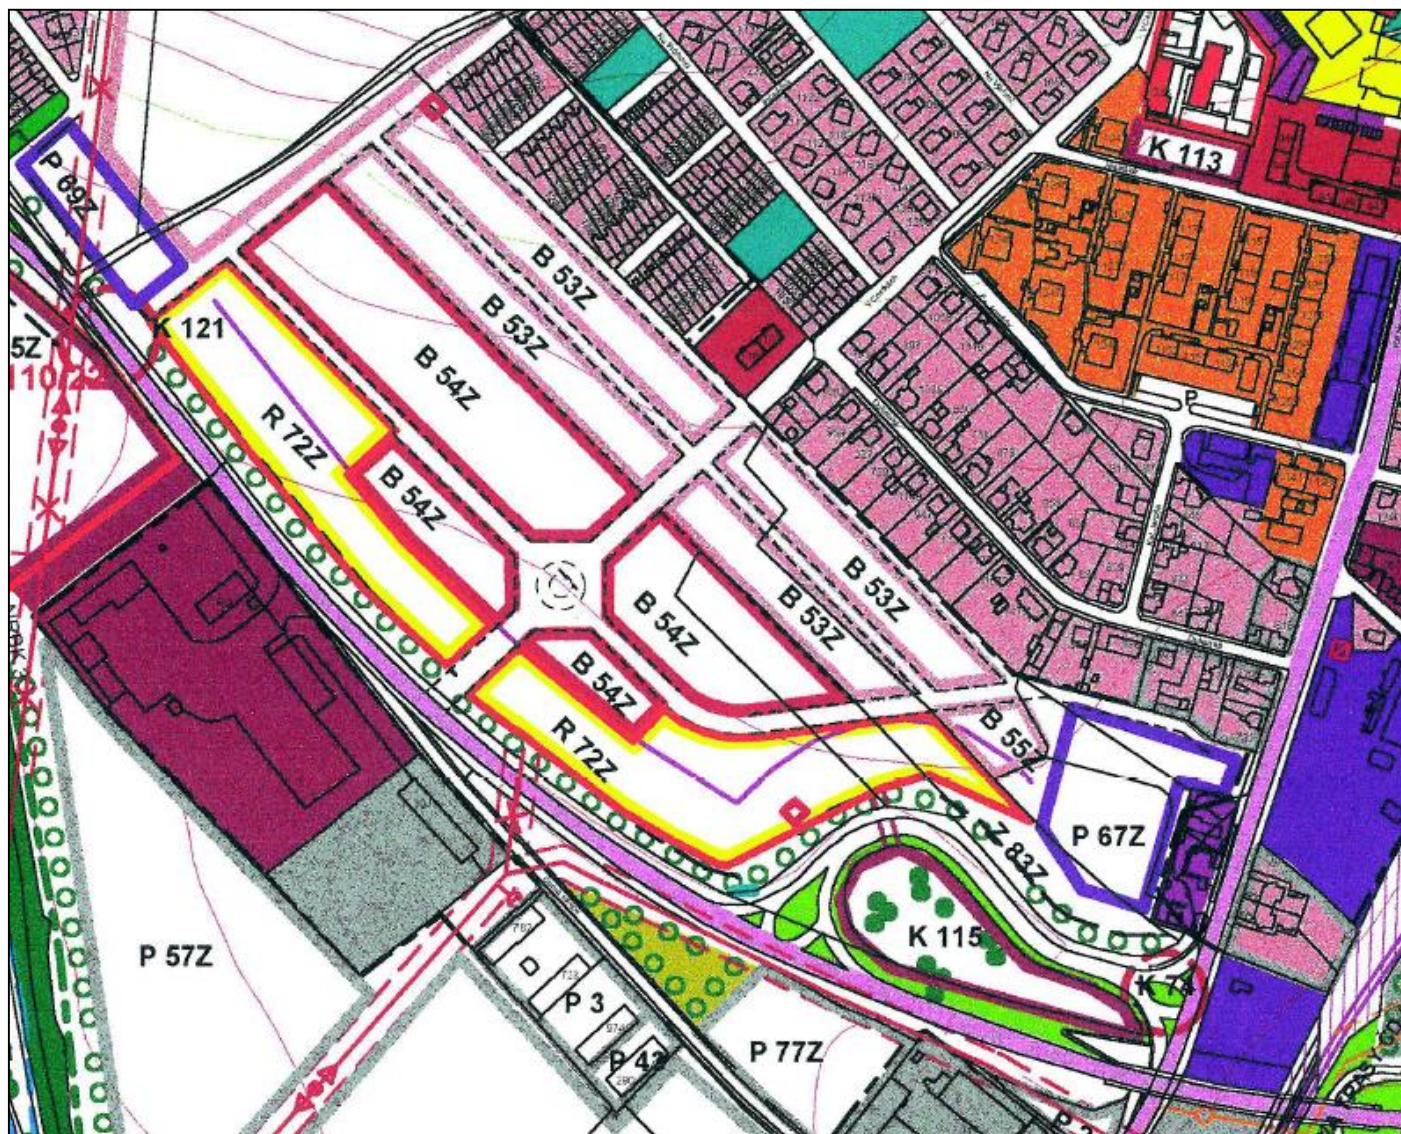


- B 53Z**
čisté bydlení
městského typu
nízkopodlažní
- B 54Z, B 55Z**
čisté bydlení
městského typu
středněpodlažní
hromadné
- R 72Z**
sportovní a
rekreační plochy
- P 67Z, P 69Z**
zóna komerční
občanské
vybavenosti
- Z 83Z**
veřejná a
vyhrazená zeleň

Územní plán obce MH 2004 – 1. změna (2006)



-  **B 53Z, B 55Z**
čistě bydlení
městského typu
nízkopodlažní
-  **B 54Z**
čistě bydlení
městského typu
středněpodlažní
hromadné
-  **R 72Z**
sportovní a
rekreační plochy
-  **P 67Z, P 69Z**
zóna komerční
občanské
vybavenosti
-  **Z 83Z**
doprovodná a
rozptýlená zeleň

Územní plán obce MH 2004 – 2. změna (2008)

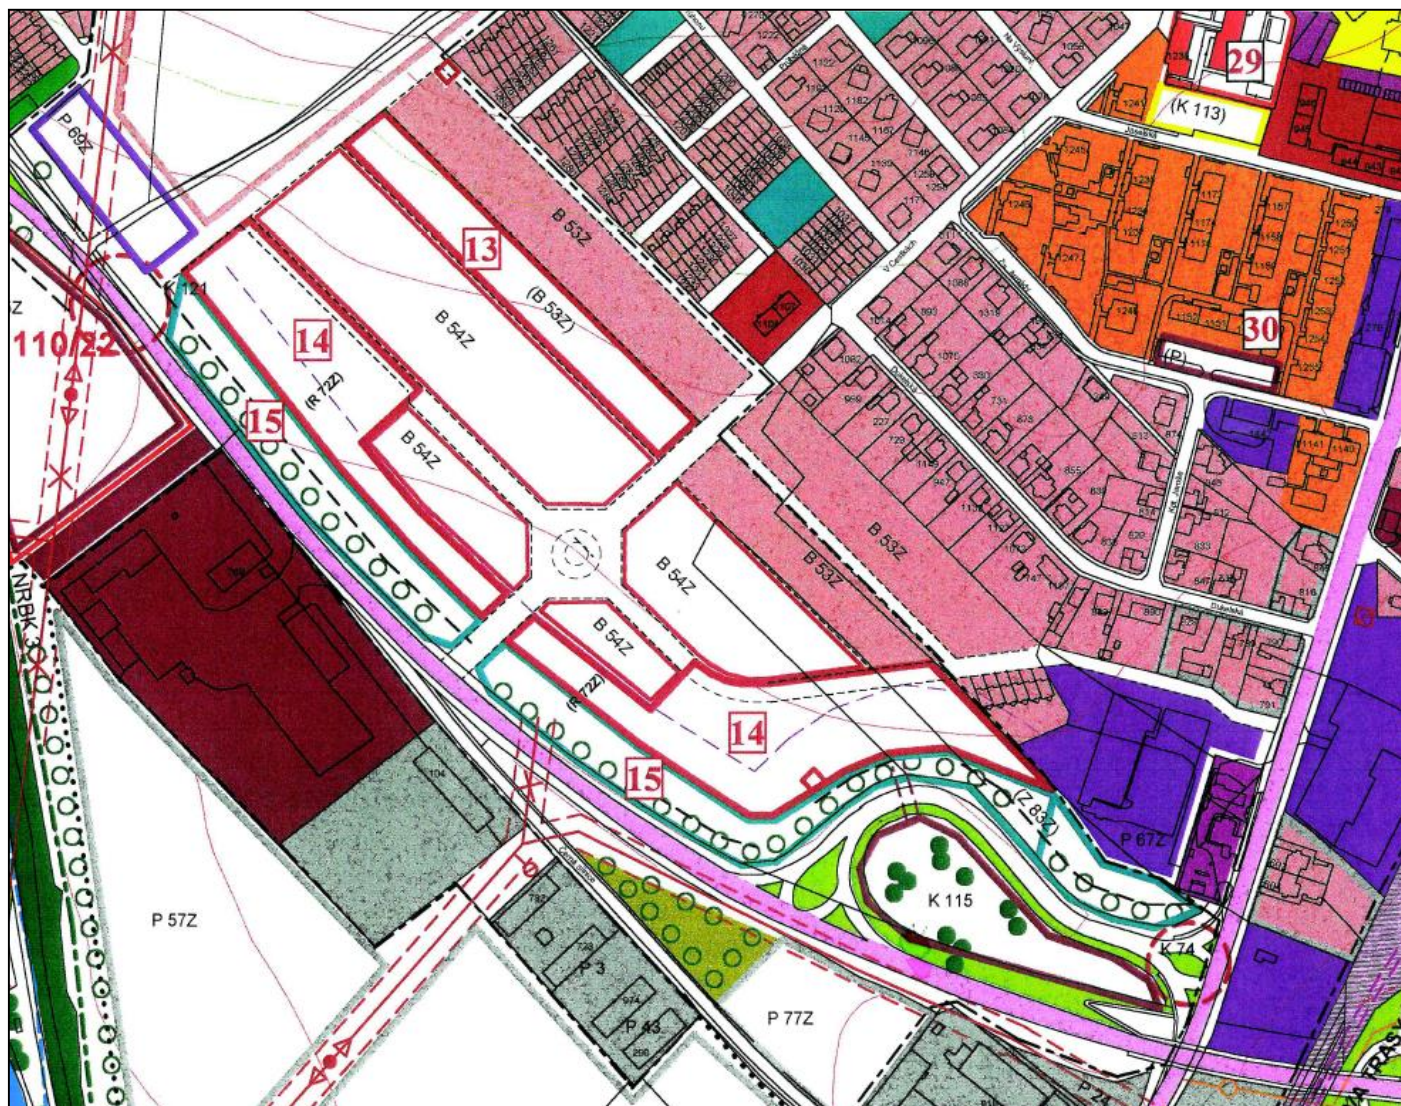

B 53Z

čisté bydlení
městského typu
nizkopodlažní


**13 (B 53Z),
B 54 Z,
14 (R 72Z)**

čisté bydlení
městského typu
středněpodlažní
hromadné

P 67Z, P 69Z
zóna komerční
občanské
vybavenosti

15 (Z 83Z)
veřejná a
vyhrazená zeleň
VPS - umístění
protihlukového
opatření s veř. zelení

Územní plán obce MH 2004 – 3. změna (2009)

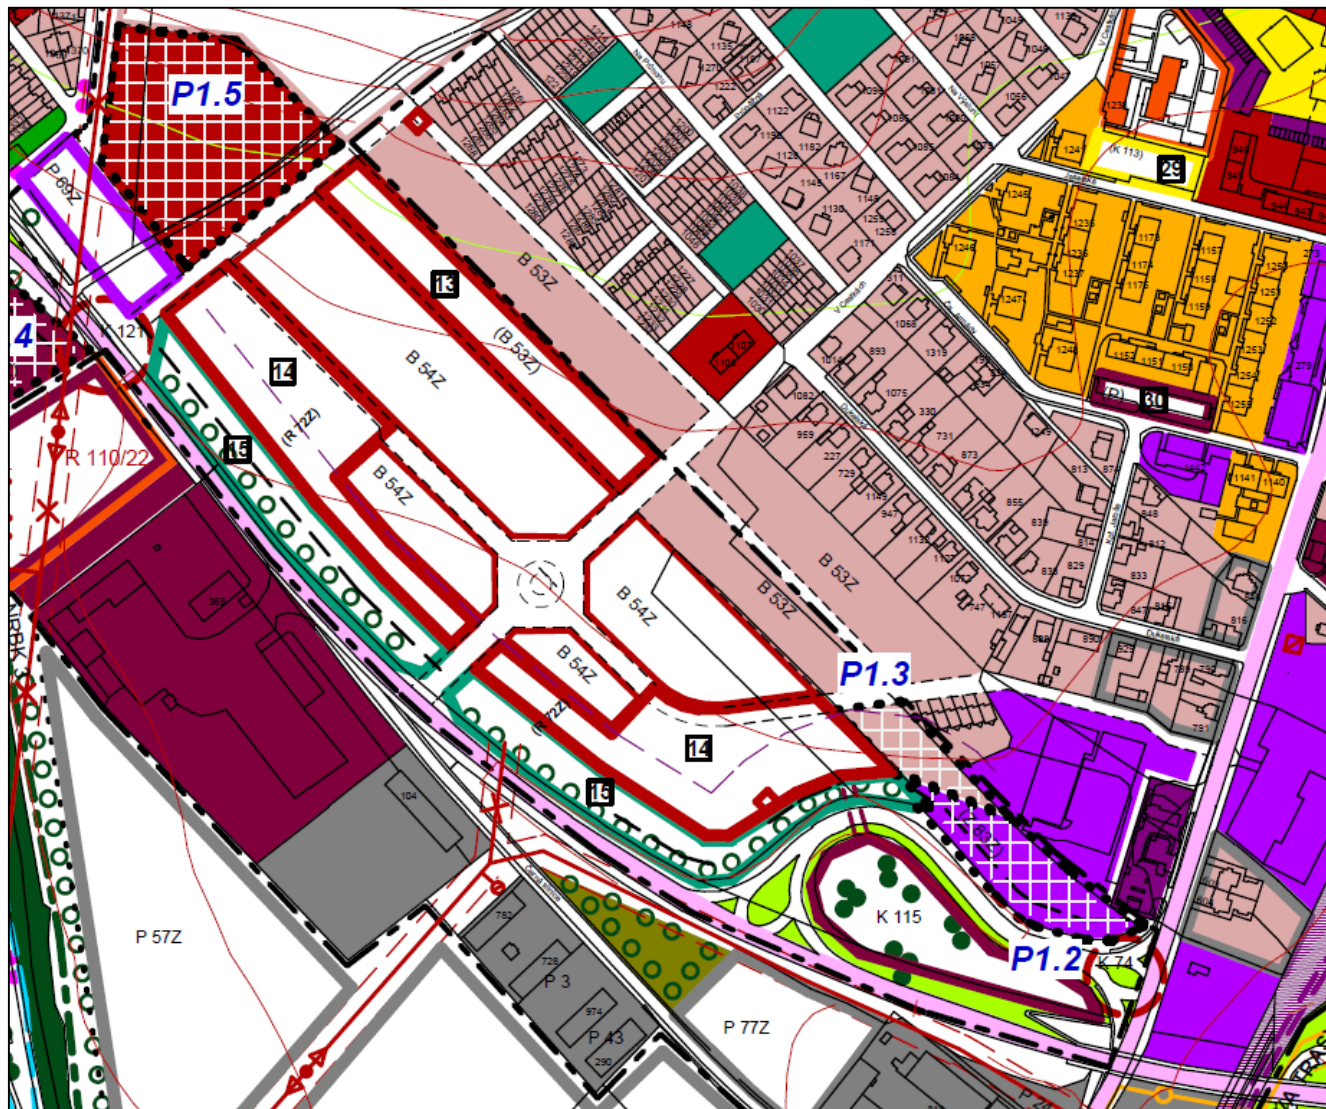

P1.3, B 53Z

čisté bydlení
městského typu
nízkopodlažní



**P1.5, 13 (B 53Z), B 54 Z,
14 (R 72Z)**

čisté bydlení
městského typu
středněpodlažní
hromadné


P1.2, P 69Z


zóna komerční
občanské
vybavenosti

15

veřejná a
vyhrazená zeď
VPS - umístění
protihlukového
opatření s veř. zelení

Územní plán obce MH 2004 – 4. změna (2010) (aktuálně platný)

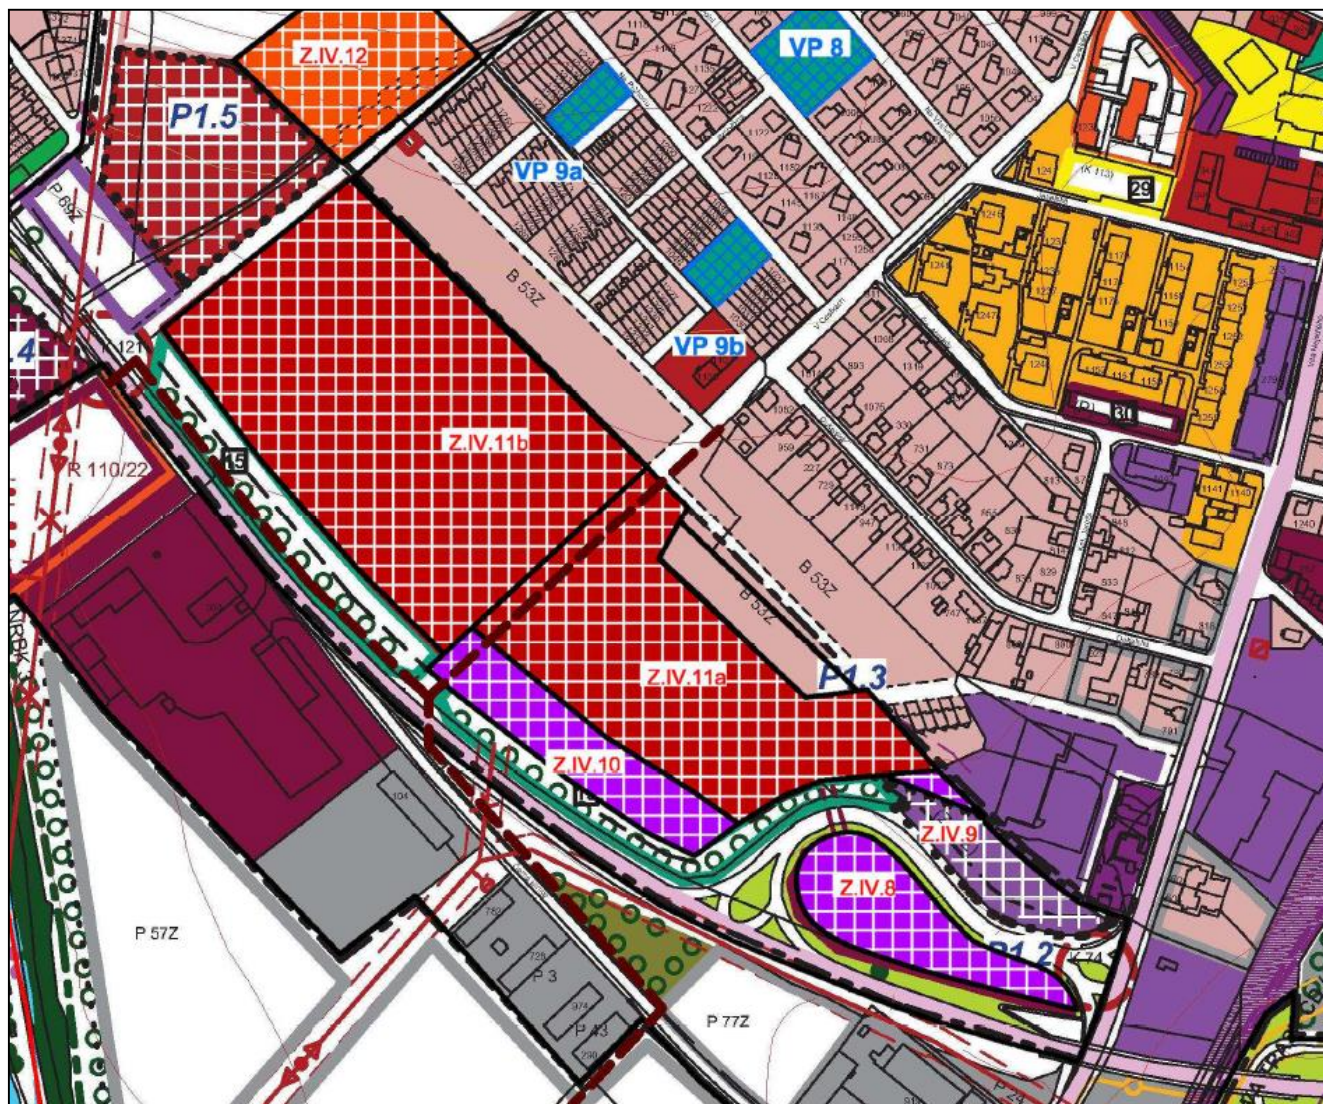

 **B 53Z**

čistě bydlení
městského typu
nízkopodlažní



Z.IV.11a, Z.IV.11b, P1.5

čistě bydlení
městského typu
středněpodlažní
hromadné



Z.IV.8, Z.IV.9, Z.IV.10,

zóna komerční
občanské
vybavenosti


 **Z.IV.12**

zóna nekomerční
občanské
vybavenosti

 **15**

veřejná a vyhrazená
zeleň

nový Územní plán MH (v procesu pořizování)

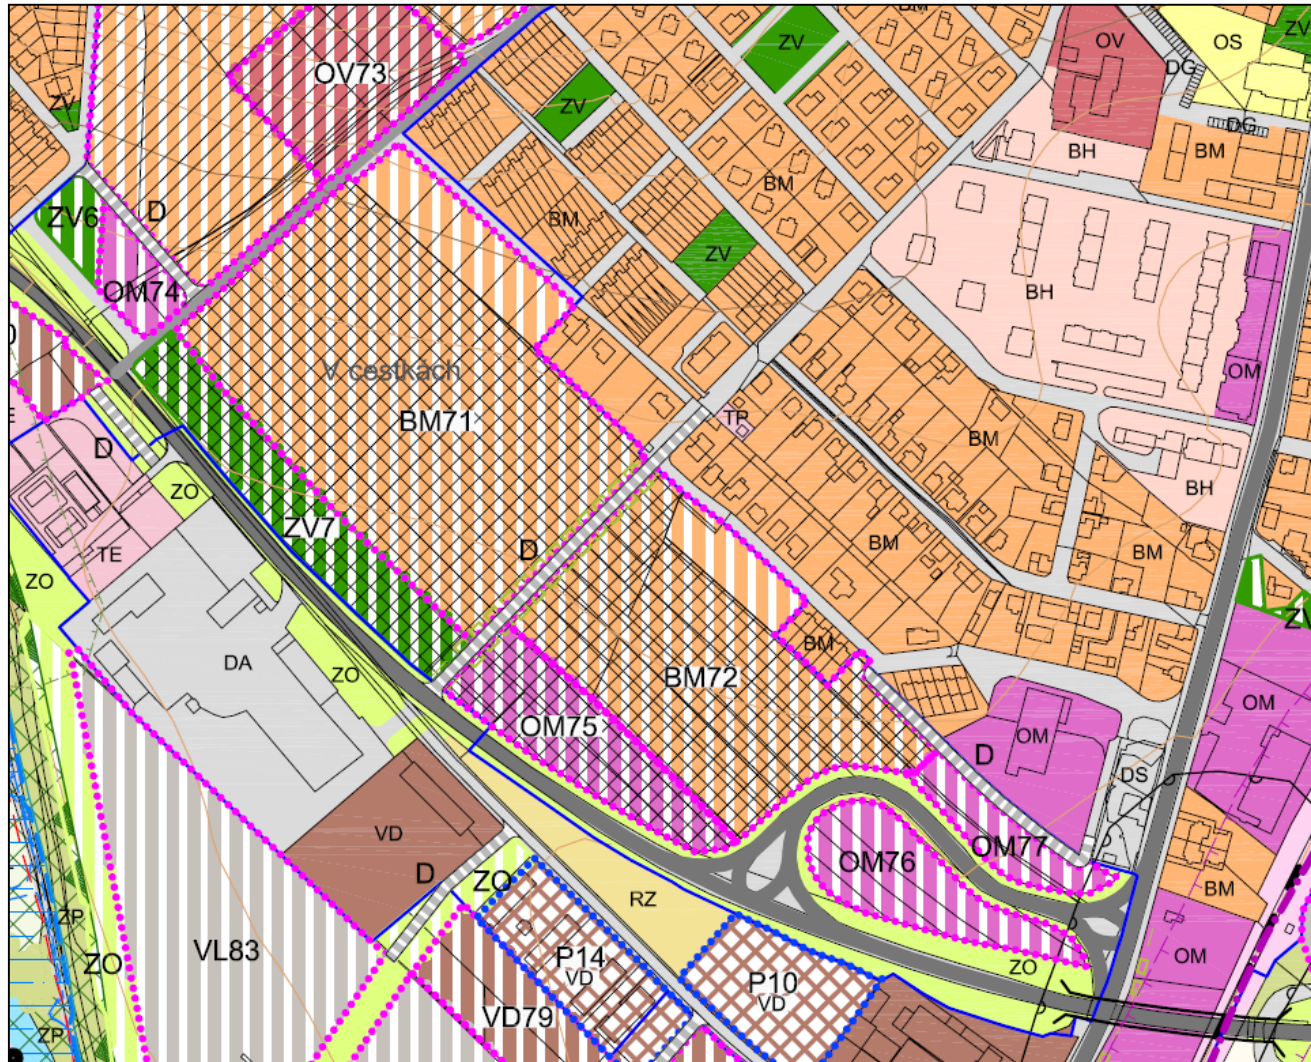

BM **BM** **BM 71, BM 72**

*plochy bydlení
smíšeného městského*

OM **OM** **OM74, OM75,
OM76, OM77**

*plochy občanského
vybavení komerční*

OV **OV** **OV73**

*plochy občanského
vybavení – veřejná
infrastruktura*

ZV **ZV** **ZV6, ZV7**

*zóna nekomerční
občanské
vybavenosti*

**Pro lokality BM71, BM72,
OM75 a ZV7 stanovena
podmínka zpracování
regulačního plánu.**

Zástavbu lokalit BM71, BM72 řešit převážně bytovými domy typu městské zástavby (max. čtyřpodlažní) vytvářející uliční prostor. Centrální prostor architektonicky zvýraznit objekty o max. výšce šest podlaží. Výšku objektů směrem k zástavbě rodinných domů navrhnout s ohledem na jejich výšku.

PROCES PROJEDNÁVÁNÍ

platný Územní plán obce MH 2004 včetně 4 změn

ÚPD	zahájení pořizování	veřejné projednání zadání	schválení zadání ZaMě	veřejné projednání konceptu	veřejné projednání návrhu	schválení ZaMě	účinnost
ÚPO	1.12.2001	07.01. - 24.02.2002	27.2.2002	3.9.2003 01.08. - 03.10.2003	01.03. - 14.04.2004	31.5.2004	22.9.2004
1. změna	6.1.2005	08.07. - 06.09.2005	12.12.2005	-	20.02. - 05.04.2006	19.6.2006	7.7.2006

ÚPD	zahájení pořizování	veřejné projednání zadání	schválení zadání ZaMě	společné jednání o návrhu	veřejné projednání návrhu	schválení ZaMě	účinnost
2. změna	23.4.2007	04.06. - 04.07.2007	27.8.2007	16.10.2007 24.09. - 16.11.2007	20.2.2008 04.01. - 20.02.2008	3.3.2008	26.3.2008
3. změna	6.10.2008	15.10. - 15.11.2008	20.4.2009	17.6.2009 29.05. - 17.07.2009	5.10.2009 17.08. - 05.10.2009	19.10.2009	10.11.2009
4. změna	21.12.2009	03.02. - 12.03.2010	12.4.2010	17.5.2010 28.04. - 17.06.2010	13.9.2010 22.07. - 13.09.2010	11.10.2010	28.10.2010

nový Územní plán MH - v procesu pořizování

ÚPD	zahájení pořizování	veřejné projednání zadání	schválení zadání ZaMě	společné jednání o návrhu	veřejné projednání návrhu	schválení ZaMě	účinnost
nový ÚP	9.1.2012	03.09. - 12.10.2012	29.10.2012	15.9.2014 20.08. - 15.10.2014	? jaro 2018 ?	???	???