


Žďár

1 : 10 000

ÚZEMNÍ PLÁN
ODKANALIZOVÁNÍ

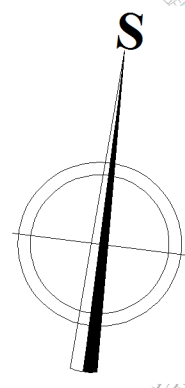

ZÁZNAM O ÚČINNOSTI ÚZEMNÍHO PLÁNU ŽĎÁR


Vydávající orgán: Zastupitelstvo obce Žďár

Datum nabytí účinnosti:

Pořizovatel: Městský úřad Mnichovo Hradiště

Ing. Martina Nikodemová
vedoucí odd. SČ odboru VZP
oprávněná úřední osoba

VÝCHODNÍ VÝBĚŽEK ŘEŠENÉHO ÚZEMÍ

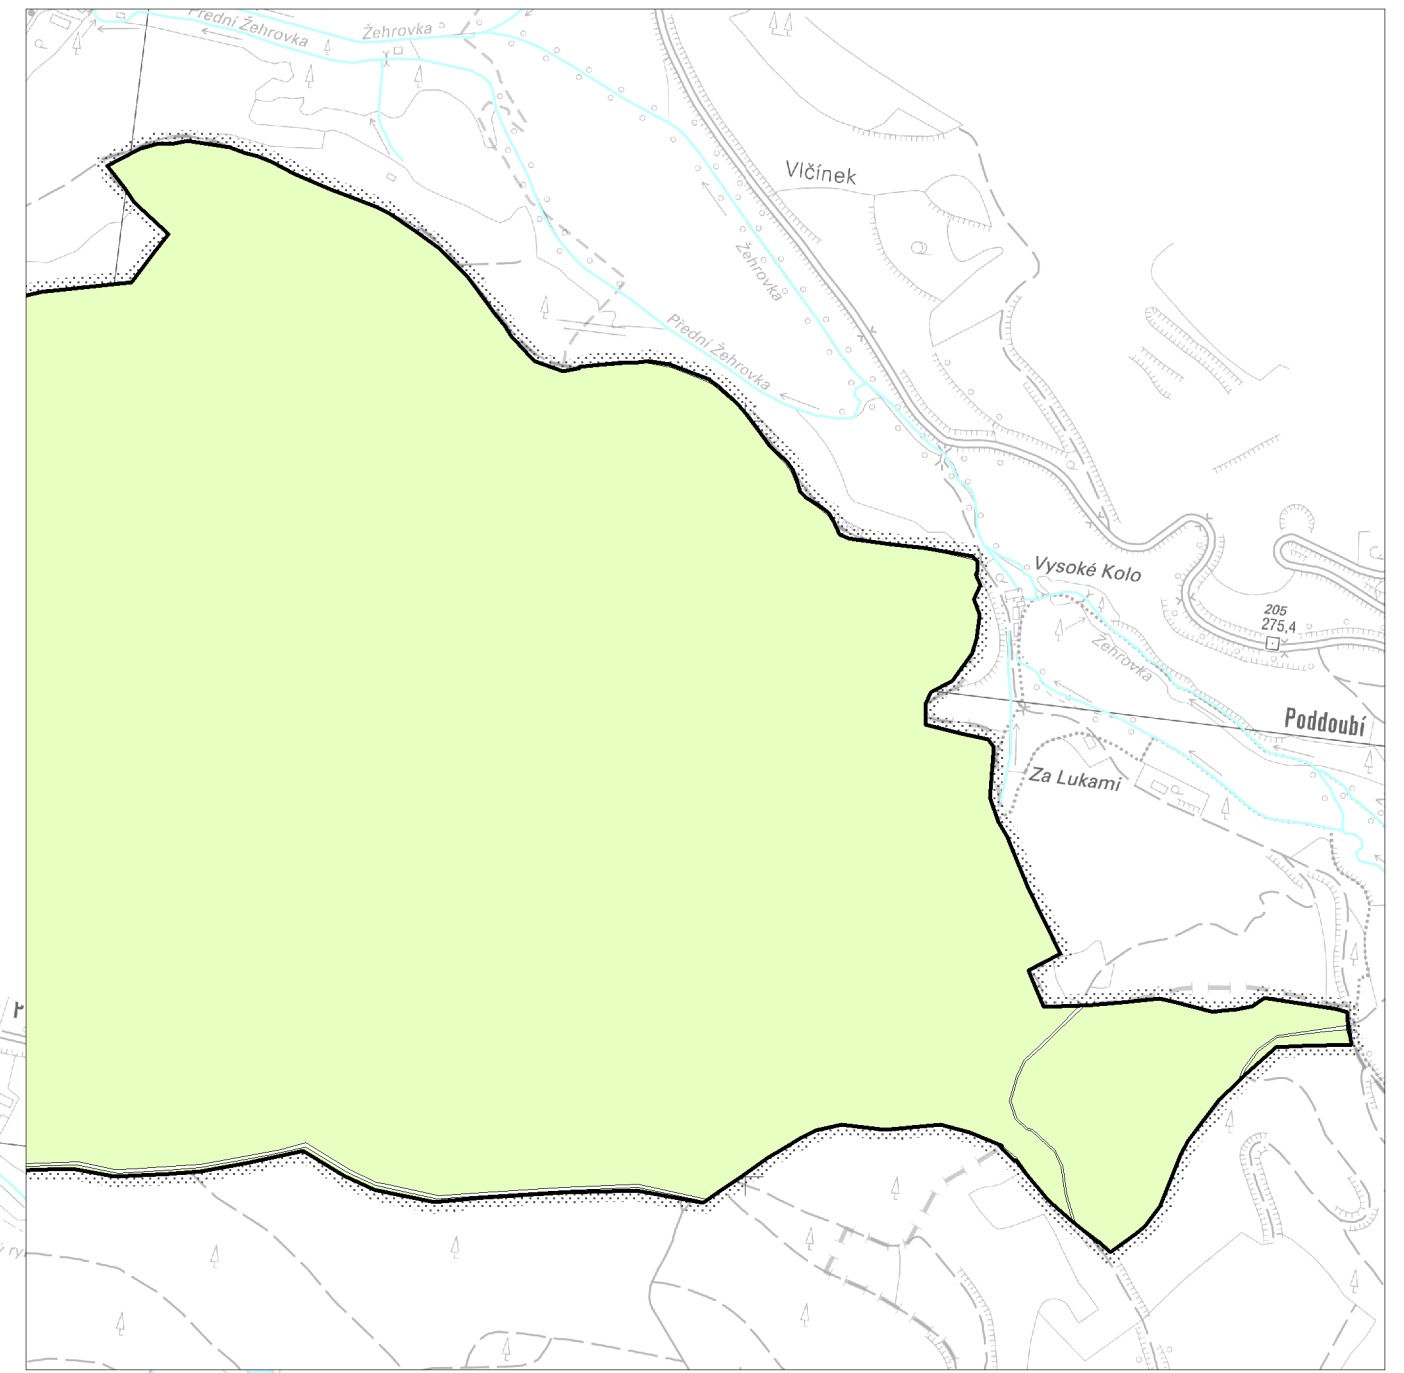

LEGENDA

	HRANICE ŘEŠENÉHO ÚZEMÍ
	ZASTAVĚNÉ ÚZEMÍ stav k 1. 4. 2018
	ZASTAVITELNÉ PLOCHY ZE01
	PLOCHY PŘESTAVBY PE01
	PLOCHY ZMĚN V KRAJINĚ K01
	ÚZEMNÍ REZERVY R01

VODNÍ HOSPODÁŘSTVÍ

	STANOVĚNÉ ZÁPLAVOVÉ ÚZEMÍ
	HRANICE AKTIVNÍ ZÓNY V ZÁPLAVOVÉM ÚZEMÍ

stav návrh

KANALIZACE

	KANALIZACE
	ČOV

VYBRANÉ DRUHY PLOCH V ŘEŠENÉM ÚZEMÍ

	PLOCHY S DRUHEM POZEMKU LES
	VODNÍ PLOCHY A TOKY

ŽĎÁR

ÚZEMNÍ PLÁN

název výkresu: ODKANALIZOVÁNÍ	měřítko: 1 : 10 000	číslo výkresu: 07
projektant návrhu: Ing.arch. Vlasta Poláčková, Urbanistický atelier UP-24 K Červenému vrchu 845/2b, 160 00 Praha 6	ING.ARCH. VLASTA POLÁČKOVÁ URBANISTICKÝ ATELIER UP-24	
spolupráce: Ing. arch. Zuzana Hrochová Ing. Milena Morávková		
digitální zpracování: Hydrosft Veleslavin s.r.o.		
zadavatel: Obec Žďár pořizovatel: Městský úřad Mnichovo Hradiště	číslo smlouvy: 02/2015	datum: 04/2018
		číslo paré: