


# HORNÍ BUKOVINA

## ÚZEMNÍ PLÁN

ŠIRŠÍ VZTAHY

MĚŘÍTKO 1 : 50 000

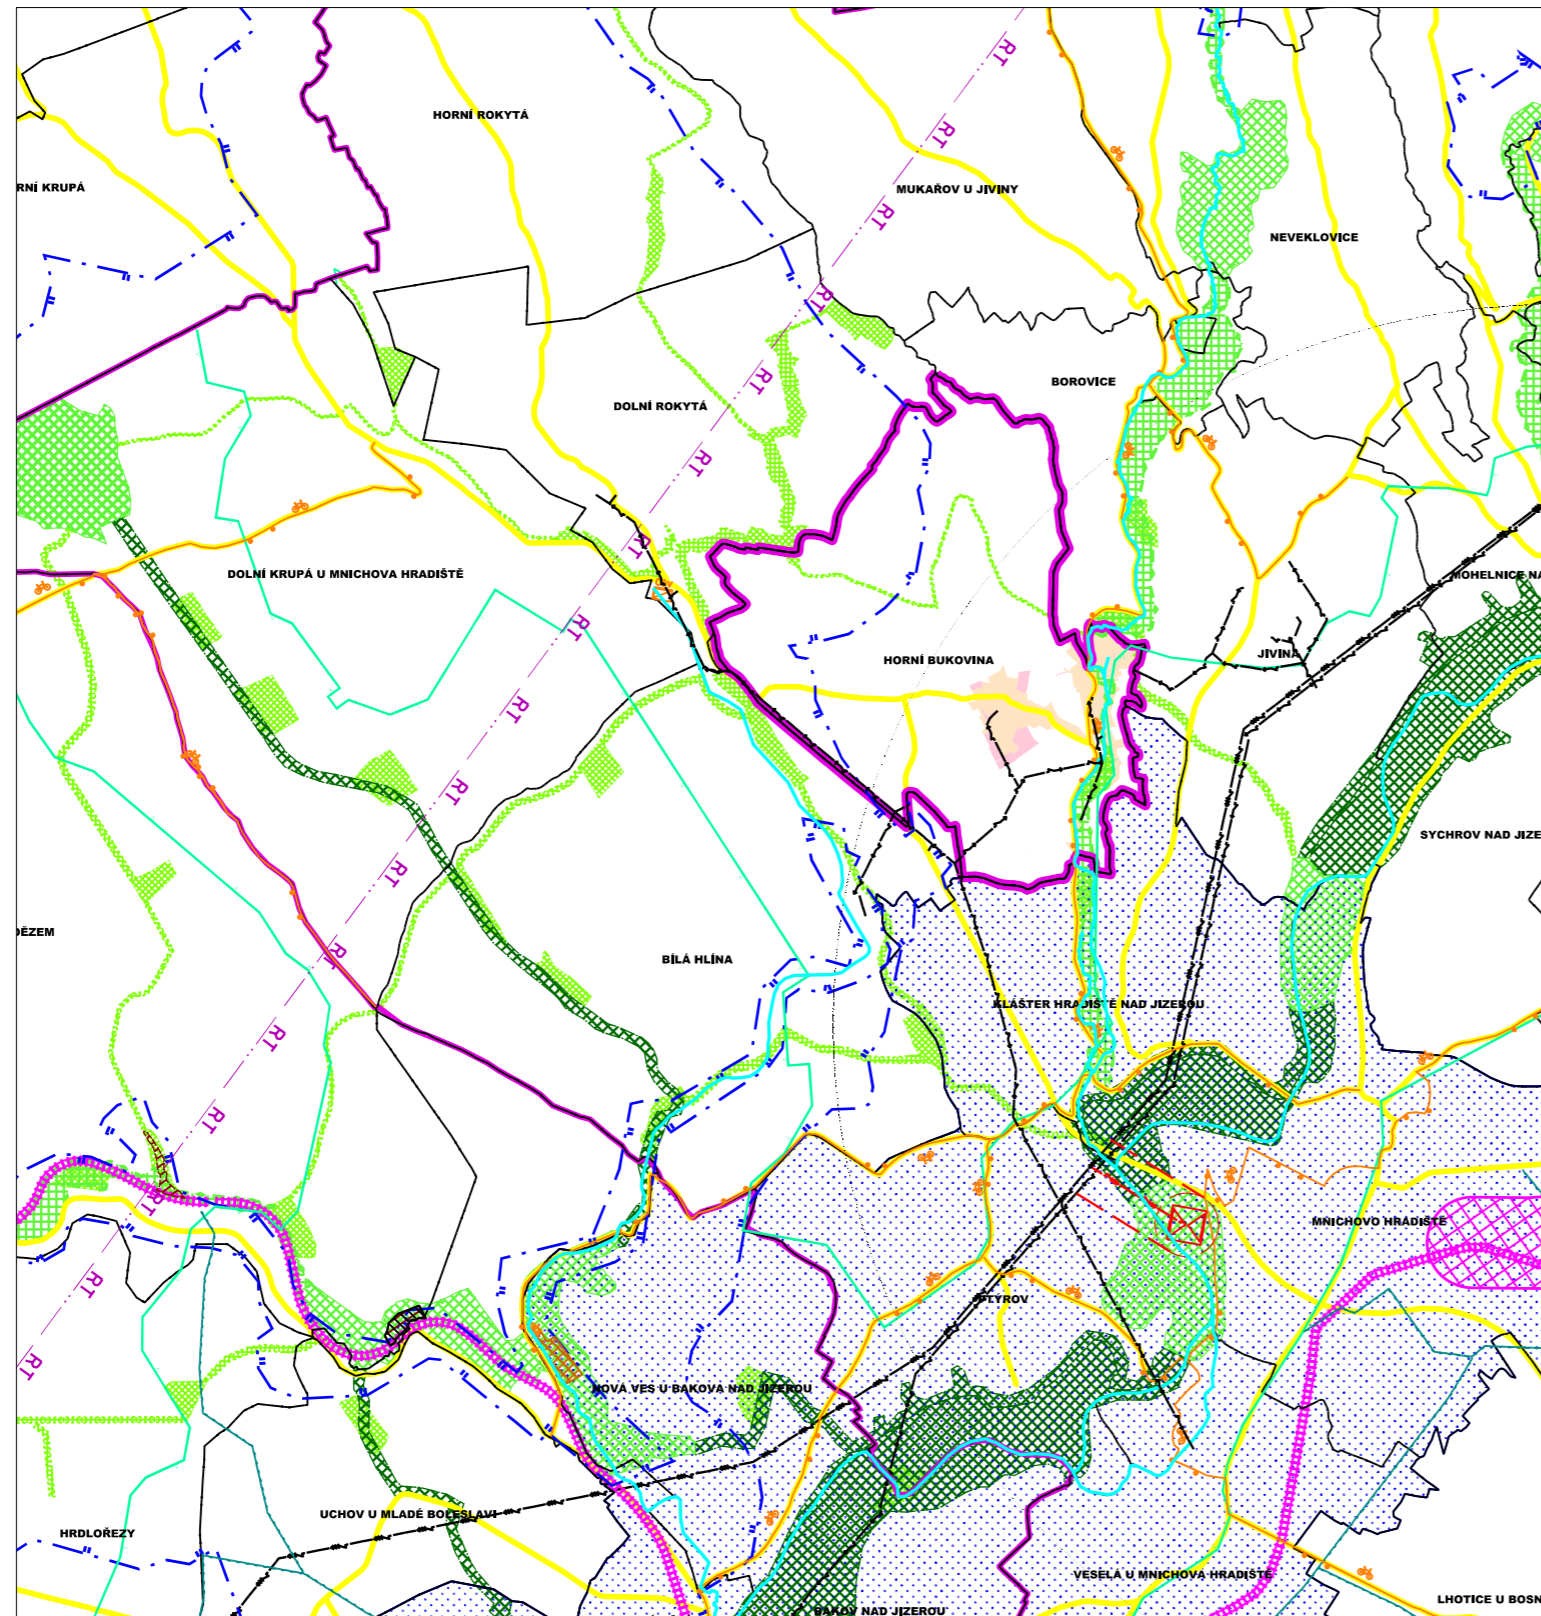

### LEGENDA :

STAV	NÁVRH			
		HRANICE ŘEŠENÉHO ÚZEMÍ		VODNÍ TOKY
		HRANICE OBCÍ		OCHRANNÉ PÁSMO VODNÍCH ZDROJŮ I. A II. STUPNĚ
		HRANICE SPRÁVNÍCH OBVODŮ OBCÍ S ROZŠÍŘENOU PŮSOBNOSTÍ		OCHRANNÁ ZÓNA NADREGIONÁLNÍHO BIOKORIDORU
		ROZVOJOVÁ OSA OS3 PRAHA - MLADÁ BOLESLAV - LIBEREC		NADREGIONÁLNÍ BIOKORIDOR
		ZASTAVĚNÉ ÚZEMÍ		REGIONÁLNÍ BIOCENTRUM
		ZASTAVITELNÉ PLOCHY		REGIONÁLNÍ BIOKORIDOR
		DÁLNIČE		LOKÁLNÍ BIOCENTRUM
		ŽELEZNICE		LOKÁLNÍ BIOKORIDOR
		KORIDOR ŽELEZNICE - ÚZEMNÍ REZERVA		NATURA 2000 - EVROPSKY VÝZNAMNÁ LOKALITA (EVL)
		SILNICE II. A III. TŘÍDY		MALOPLOŠNĚ ZVLÁŠTĚ CHRÁNĚNÉ ÚZEMÍ
		CYKLOSTEZKY, CYKLOTRASY		NÁRODNÍ PŘÍRODNÍ PAMÁTKA
		ELEKTRICKÉ VEDENÉ VELMI VYSOKÉHO NAPĚTÍ (VVN)		OCHRANNÉ PÁSMO LETIŠTĚ MNICHOVA HRADIŠTĚ
		ELEKTRICKÉ VEDENÉ VYSOKÉHO NAPĚTÍ (VN)		
		ROZVODNA		
		VTL PLYNOVOD		
		RADIORELEOVÁ TRASA		



MINISTERSTVO  
PRO MÍSTNÍ  
ROZVOJ ČR

Územní plán byl spolufinancován z prostředků  
Ministerstva pro místní rozvoj

INVESTOR	OBEC HORNÍ BUKOVINA		
PROJEKTANT URBANISTICKÉ ČÁSTI	 KA*KA PROJEKTOVÝ ATELIER TURICE 32 PŘEDMĚŘICE NAD JIZEROU		
HLAVNÍ PROJEKTANT	Ing. František KAČÍREK		
DIGITÁLNÍ ZPRACOVÁNÍ	Mgr. Jitka TOMÁŠOVÁ		
NÁZEV AKCE	HORNÍ BUKOVINA ÚZEMNÍ PLÁN	DATUM	11/2020
		MĚŘÍTKO	1 : 50 000
		POČET LISTŮ VÝKRESU	1
NÁZEV VÝKRESU	ŠIRŠÍ VZTAHY	ČÍSLO VÝKRESU:	ČÍSLO PARE:
ČÁST DOKUMENTACE	ODŮVODNĚNÍ - GRAFICKÁ ČÁST	9	