


- LEGENDA:**
- 188/6 HRANICE POZEMKŮ DLE KATASTRÁLNÍ MAPY
 - HRANICE PARCEL
 - 1** OZNAČENÍ POZEMKU
 - HRANICE ŘEŠENÉHO ÚZEMÍ
 - ROZHRANÍ PLOCH
 - STÁVAJÍCÍ VODOVOD
 - VODOVODNÍ ŘAD - NÁVRH
 - VODOVODNÍ PŘÍPOJKY-NÁVRH
 - STÁVAJÍCÍ KANALIZACE SPLAŠKOVÁ PODTLAKOVÁ
 - KANALIZAČNÍ PŘÍPOJKY SPLAŠKOVÉ TLAKOVÉ - NÁVRH
 - KANALIZACE SPLAŠKOVÁ TLAKOVÁ - NÁVRH
 - KANALIZACE DEŠŤOVÁ DRENÁŽ - NÁVRH
 - VSÁKOVACÍ GALERIE - NÁVRH
 - UV ■ ULIČNÍ VPUŠŤ - NÁVRH
 - ČŠ ○ ČERPAČÍ ŠACHTA NÁVRH
 - VŠ ○ VODOMĚRNÁ ŠACHTA NÁVRH
 - ◄--► PODMÍNKA ZÁSTAVBY POZEMKU 46 - VYBUDOVÁNÍ PRŮJEZDOVÉ KOMUNIKACE A TECHNICKÉ INFRASTRUKTURY

- LEGENDA:**
- HRANICE POZEMKŮ DLE KATASTRÁLNÍ MAPY
 - 188/6 PARCELNÍ ČÍSLO
 - HRANICE ŘEŠENÉHO ÚZEMÍ
 - PODMÍNKA INVESTICE - KANALIZAČNÍ SBĚRAČ

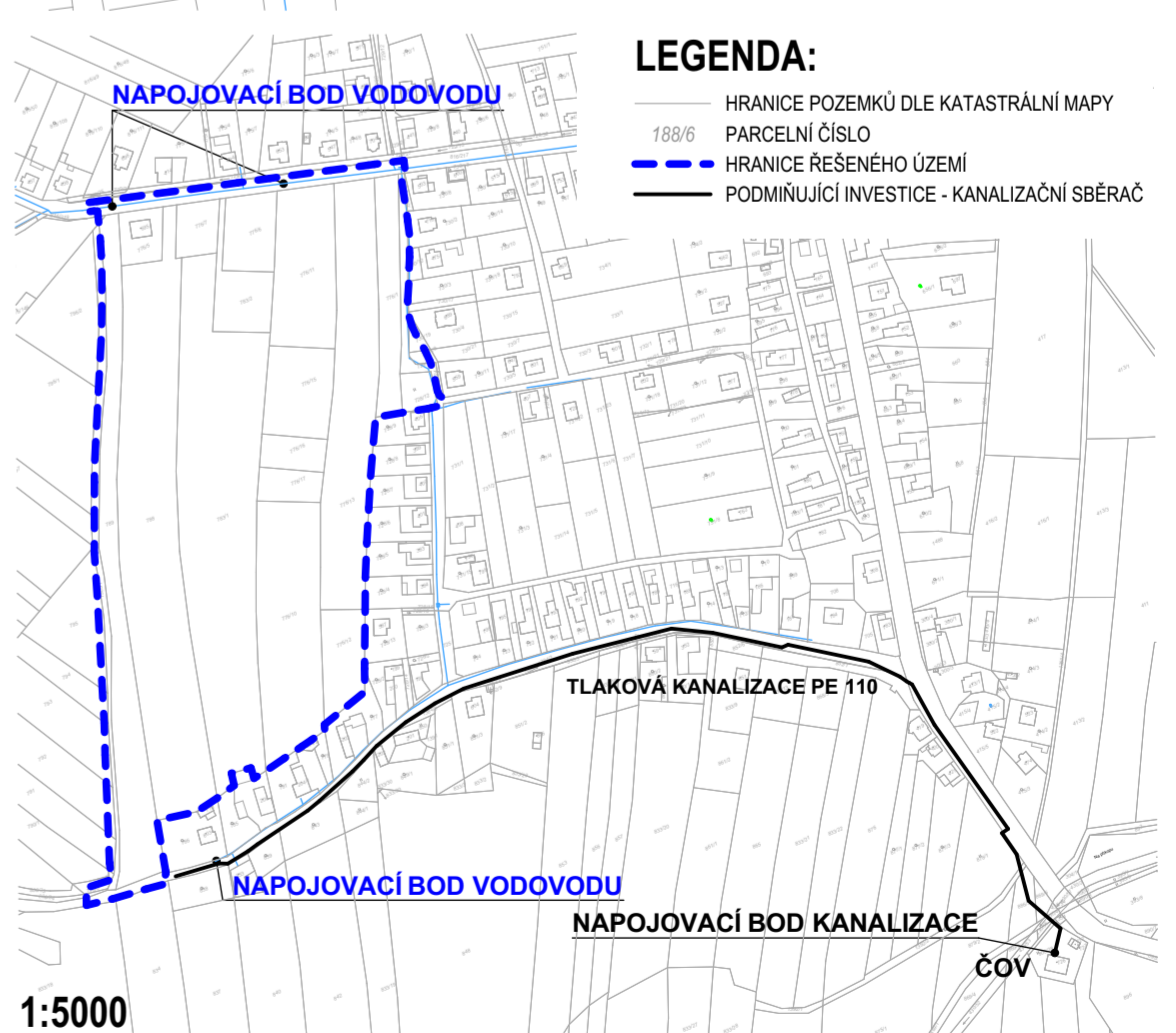

1:1000

Objednatel Obec Žďár	Regulační plán Doubrava - u pomníku	Datum: 05/2022
Zhotovitel Atelier D+ Ing. arch. Petr Durdík	Název výkresu VÝKRES VODNÍHO HOSPODÁŘSTVÍ	Měřítko: 1:1000, 1:5000
Zpracovatel částí technická infrastruktura Ing. Marie Matějková		Číslo výkresu: 3
		Paré č.: