


LEGENDA:

- HRANICE POZEMKŮ DLE KATASTRÁLNÍ MAPY
- PARCELNÍ ČÍSLO
- HRANY STÁVAJÍCÍHO TERÉNU
- HRANICE PARCEL
- 1** OZNAČENÍ POZEMKU
- HRANICE ŘEŠENÉHO ÚZEMÍ
- ROZHRANÍ PLOCH
- OSA STÁVAJÍCÍ KOMUNIKACE
- OCHRANNÉ PÁSMO KOMUNIKACE
- STÁVAJÍCÍ KOMUNIKACE S ASFALTOVÝM POVRCHEM
- OBYTNÁ ULICE - KOMUNIKACE S ASFALTOVÝM POVRCHEM
- PARKOVACÍ STÁNÍ - SKLÁDANÁ BETONOVÁ DLAŽBA
- ZPOMALOVAČÍ PRÁH
- CHODNÍK - SKLÁDANÁ BETONOVÁ DLAŽBA
- PŘEDEPSANÝ VJEZD NA POZEMEK V MAX. Š. 6 m - SKLÁDANÁ BETONOVÁ DLAŽBA
- MOŽNÝ VJEZD NA POZEMEK V MAX. Š. 6 m - SKLÁDANÁ BETONOVÁ DLAŽBA
- VEŘEJNÁ ZELENĚ
- VAROVNÝ PÁS
- SIGNÁLNÍ PÁS
- STÁVAJÍCÍ STROM
- KÁCENÝ STROM
- NOVÝ STROM
- ROZHLEDOVÝ TROJÚHELNÍK VÝJEZDU Z OBYTNÉ ULICE
- ROZHLEDOVÝ TROJÚHELNÍK VJEZDU
- 1** ČÍSLO STANOVIŠTĚ - POPIS STANOVIŠTĚ VIZ. TEXTOVÁ ČÁST

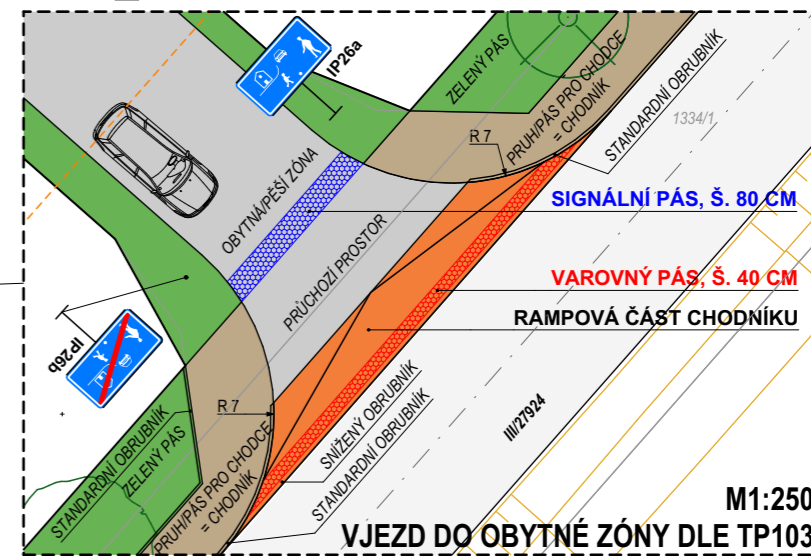

Objednatel Obec Žďár	Regulační plán Žďár - ke hřbitovu	Datum: 01/2022
Zhotovitel Atelier D+ Ing. arch. Petr Durdík		Měřítko: 1:1000
Zpracovatel části doprava Ing. Václav Pivoňka doc. Ing. arch. Petr Durdík Ing. arch. Lenka Šilhavá	Název výkresu VÝKRES PRŮKAZU DOPRAVNÍHO ŘEŠENÍ	Číslo výkresu: 04
		Paré č.: