


Žďár

1 : 10 000

ÚZEMNÍ PLÁN
ÚPLNÉ ZNĚNÍ PO ZMĚNĚ Č. 1
KONCEPCE ODKANALIZOVÁNÍ

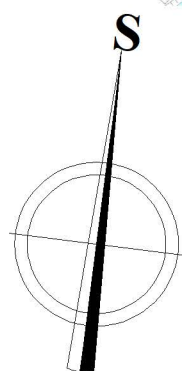

ZÁZNAM O ÚČINNOSTI ÚZEMNÍHO PLÁNU ŽĎÁR

Správní orgán, který změnu č.1 vydal: Zastupitelstvo obce Žďár


Pořadové číslo poslední změny: 1

Datum nabytí účinnosti Změny č.1

Pořizovatel: Městský úřad Mnichovo Hradiště

Ing. Martina Nikodemová
odborný referent
Odbor výstavby a územního plánování
úřad územního plánování
oprávněná úřední osoba

VÝCHODNÍ VÝBĚŽEK ŘEŠENÉHO ÚZEMÍ

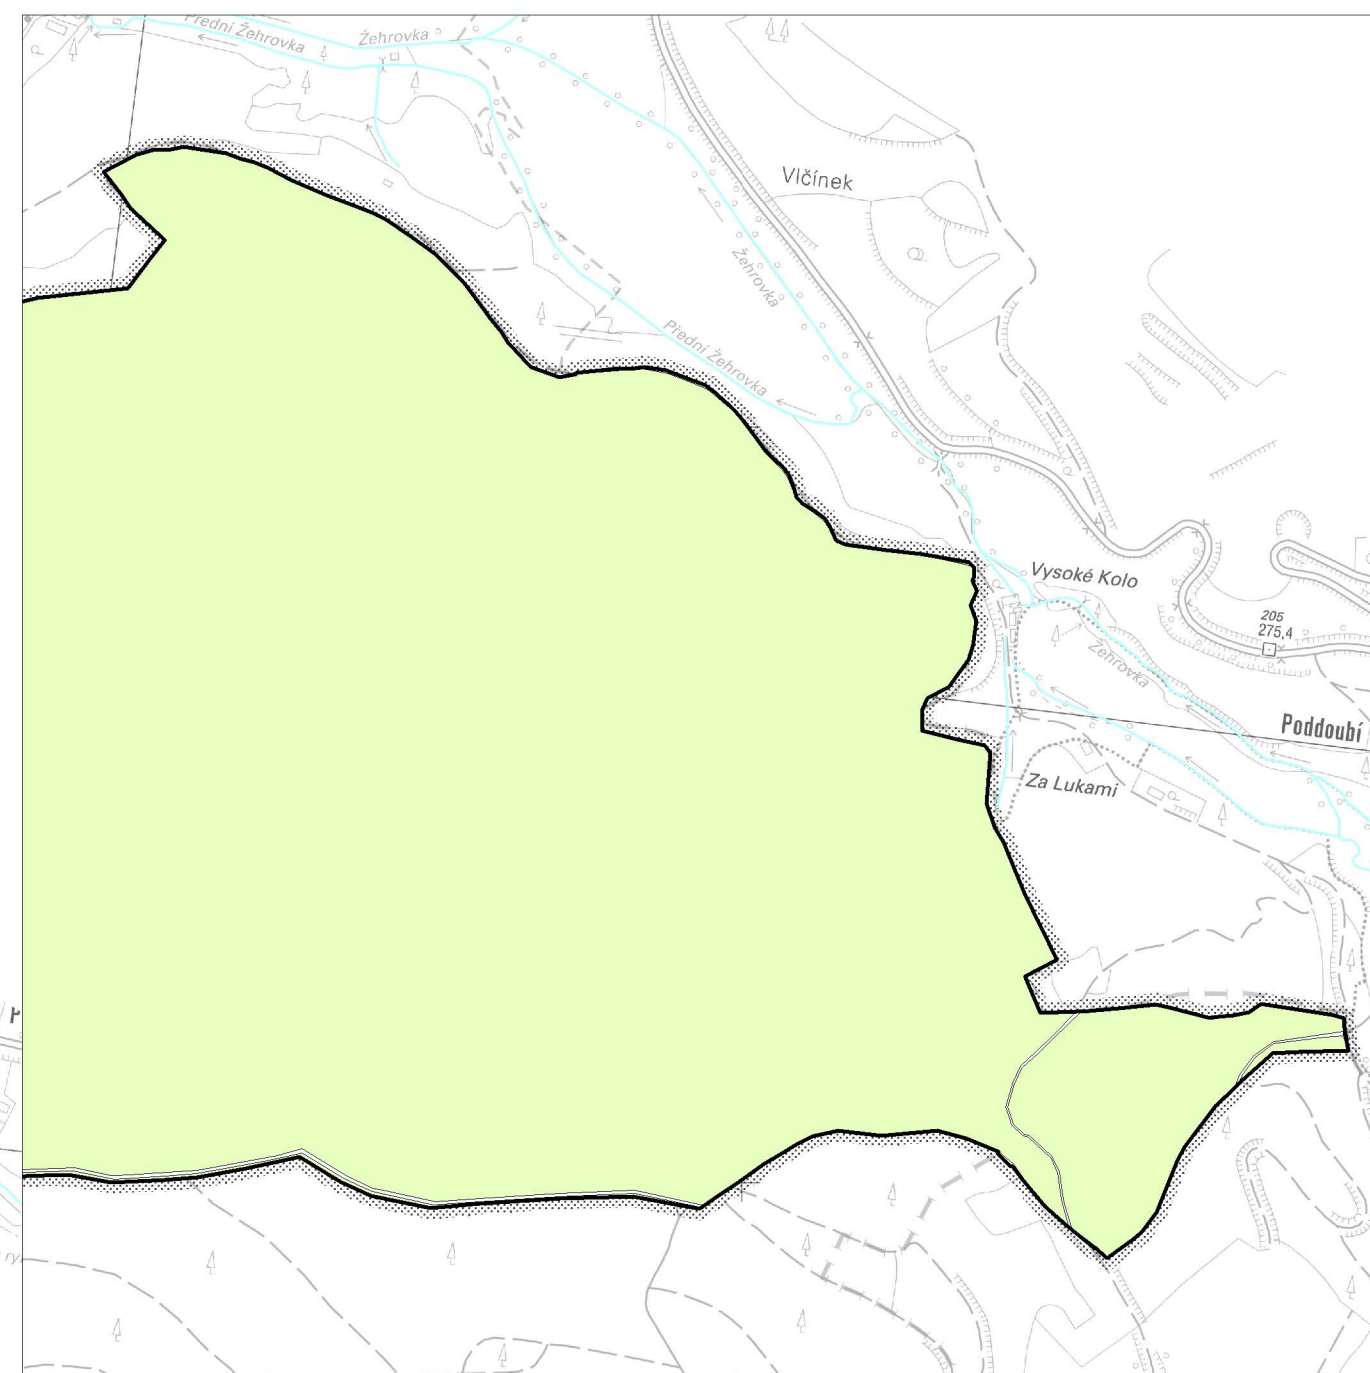

LEGENDA

	HRANICE ŘEŠENÉHO ÚZEMÍ
	ZASTAVĚNÉ ÚZEMÍ stav k 31.3.2021
	ZASTAVITELNÉ PLOCHY ZE01
	PLOCHY PŘESTAVBY PE02
	PLOCHY ZMĚN V KRAJINĚ K01
	ÚZEMNÍ REZERVY R01

stav návrh

KANALIZACE

	KANALIZACE
	ČOV

VYBRANÉ DRUHY PLOCH V ŘEŠENÉM ÚZEMÍ

	PLOCHY S DRUHEM POZEMKU LES
	VODNÍ PLOCHY A TOKY

ŽĎÁR

ÚZEMNÍ PLÁN
úplné znění po Změně č. 1

název výkresu: KONCEPCE ODKANALIZOVÁNÍ	měřítko : 1 : 10 000	číslo výkresu: P5	
projektant návrhu: Ing.arch. Vlasta Poláčková, Urbanistický atelier UP-24 K Červenému vrchu 845/2b, 160 00 Praha 6			
spolupráce: Ing. arch. Zuzana Hrochová Ing. Milena Morávková			
digitální zpracování : Hydrosoft Veleslavin s.r.o.			
zadavatel: Obec Žďár pořizovatel: Městský úřad Mnichovo Hradiště	číslo smlouvy: 01/2021	datum: 02/2022	číslo paré :