


# Žďár

1 : 10 000

ÚZEMNÍ PLÁN  
ÚPLNÉ ZNĚNÍ PO ZMĚNĚ Č. 1  
KONCEPCE ZÁSOBOVÁNÍ VODOU

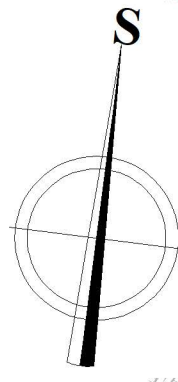


## ZÁZNAM O ÚČINNOSTI ÚZEMNÍHO PLÁNU ŽĎÁR

Správní orgán, který změnu č.1 vydal: Zastupitelstvo obce Žďár  
Pořadové číslo poslední změny: 1  
Datum nabytí účinnosti Změny č.1 .....

Pořizovatel: Městský úřad Mnichovo Hradiště

Ing. Martina Nikodemová  
odborný referent  
Odbor výstavby a územního plánování  
úřad územního plánování  
oprávněná úřední osoba

## VÝCHODNÍ VÝBĚŽEK ŘEŠENÉHO ÚZEMÍ

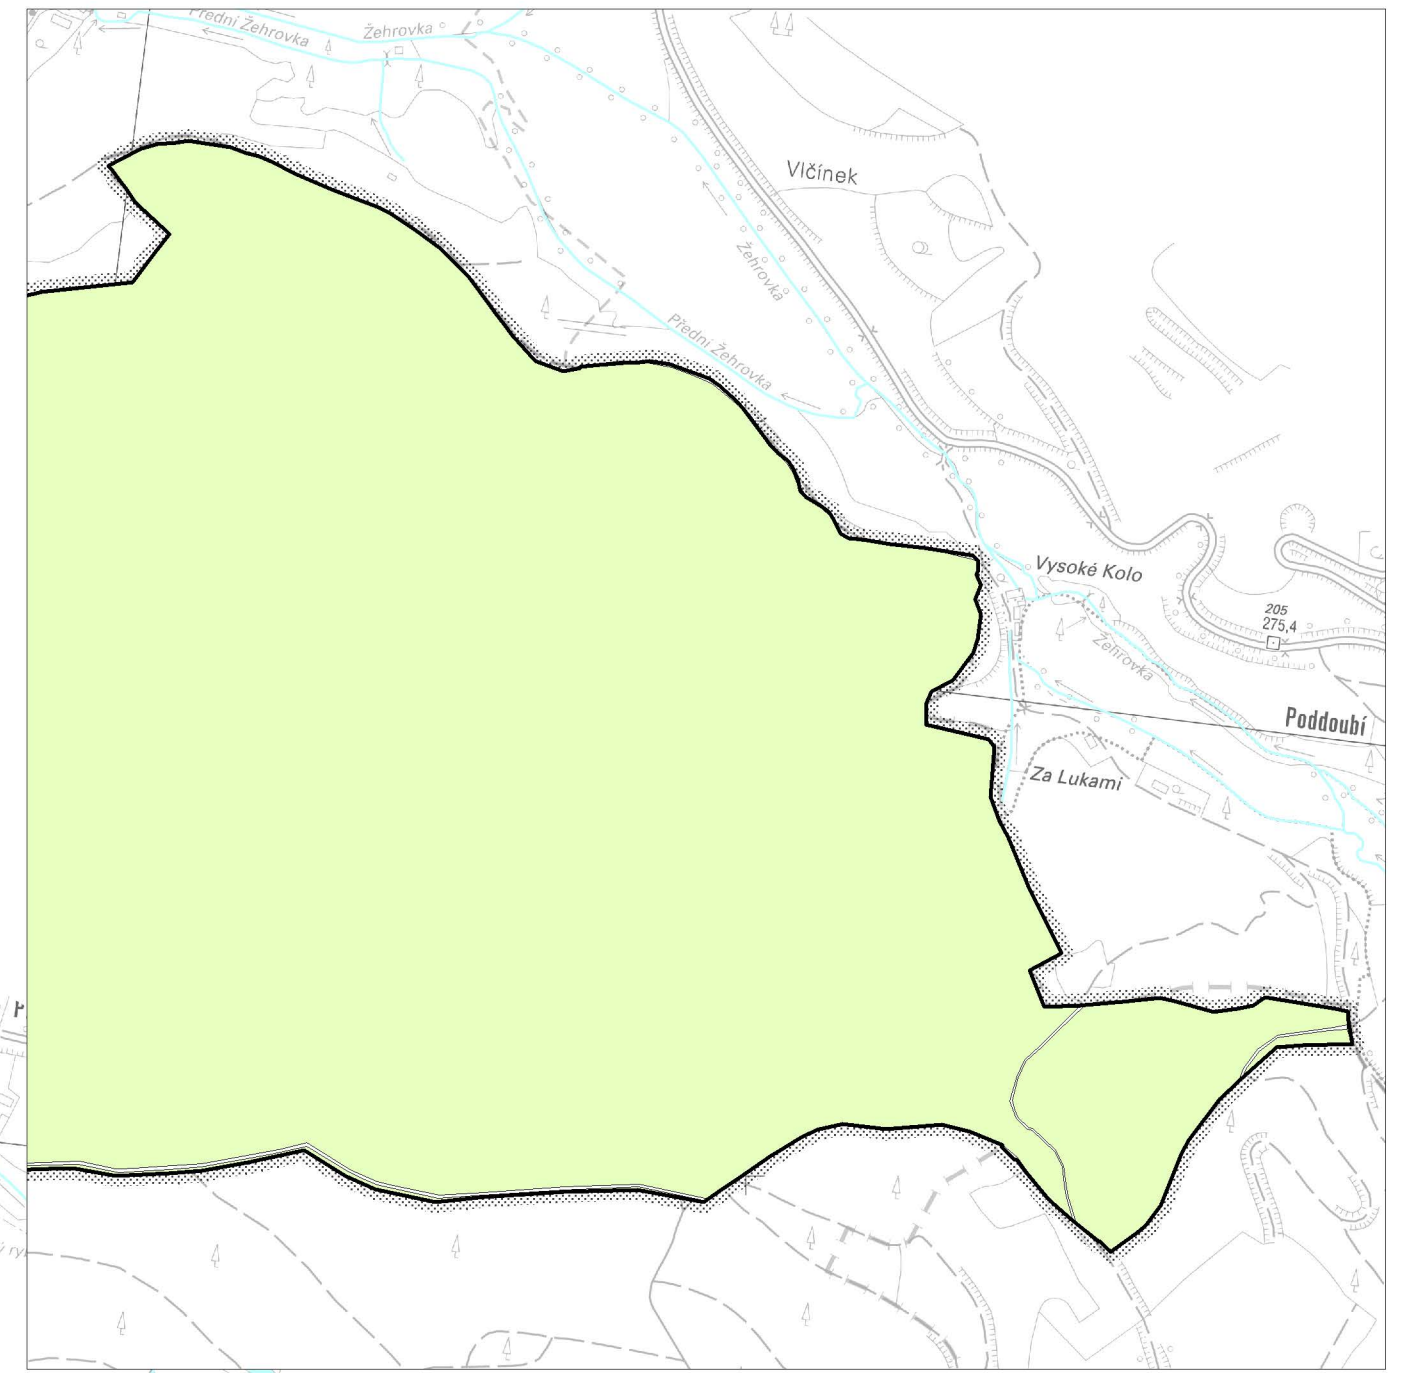

## LEGENDA

- HRANICE ŘEŠENÉHO ÚZEMÍ
  - ZASTAVĚNÉ ÚZEMÍ  
stav k 31.3.2021
  - ZASTAVITELNÉ PLOCHY
  - ZE01
  - PE02
  - PLOCHY PŘESTAVBY
  - K01
  - PLOCHY ZMĚN V KRAJINĚ
  - R01
  - ÚZEMNÍ REZERVY
- stav návrh
- ### ZÁSOBOVÁNÍ VODOU
- VODOVODNÍ PŘÍVADĚC
  - VODOVODNÍ ŘAD
  - VODOJEM
  - ČERPAČÍ STANICE
  - VODNÍ ZDROJ
- ### VYBRANÉ DRUHY PLOCH V ŘEŠENÉM ÚZEMÍ
- PLOCHY S DRUHEM POZEMKU LES
  - VODNÍ PLOCHY A TOKY

# ŽĎÁR

ÚZEMNÍ PLÁN  
úplné znění po Změně č. 1

název výkresu: KONCEPCE ZÁSOBOVÁNÍ VODOU	měřítko : 1 : 10 000	číslo výkresu: P4
projektant návrhu: Ing.arch. Vlasta Poláčková, Urbanistický atelier UP-24 K Červenému vrchu 845/2b, 160 00 Praha 6	ING.ARCH.VLASTA POLÁČKOVÁ URBANISTICKÝ ATELIER UP-24	
spolupráce: Ing. arch. Zuzana Hrochová Ing. Milena Morávková		
digitální zpracování : Hydrosft Veleslavin s.r.o.		
zadavatel: Obec Žďár pořizovatel: Městský úřad Mnichovo Hradiště	číslo smlouvy: 01/2021	datum: 02/2022
	číslo paré :	