

HORNÍ BUKOVINA


ÚZEMNÍ PLÁN – NÁVRH


JÁDROVÉ ÚZEMÍ

DOPRAVNÍ ŘEŠENÍ 1: 2 880

1.ZMĚNA

-  KOMUNIKACE NAVRŽENÉ 1.ZMĚNOU
-  KOMUNIKACE RUŠENÉ 1.ZMĚNOU

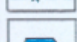stav	návrh	
		HRANICE K.Ú. OBCE
		SILNICE III. TRÍDY
		SILNICE III. TRÍDY – 2. ETAPA
		MÍSTNÍ KOMUNIKACE – 1. ETAPA
		POLNÍ A LESNÍ CESTY
		PARKOVIŠTĚ – 1. ETAPA
		CYKLOSTEZKA – 1. ETAPA
		AUTOBUSOVÉ ZÁLIVY – 1. ETAPA

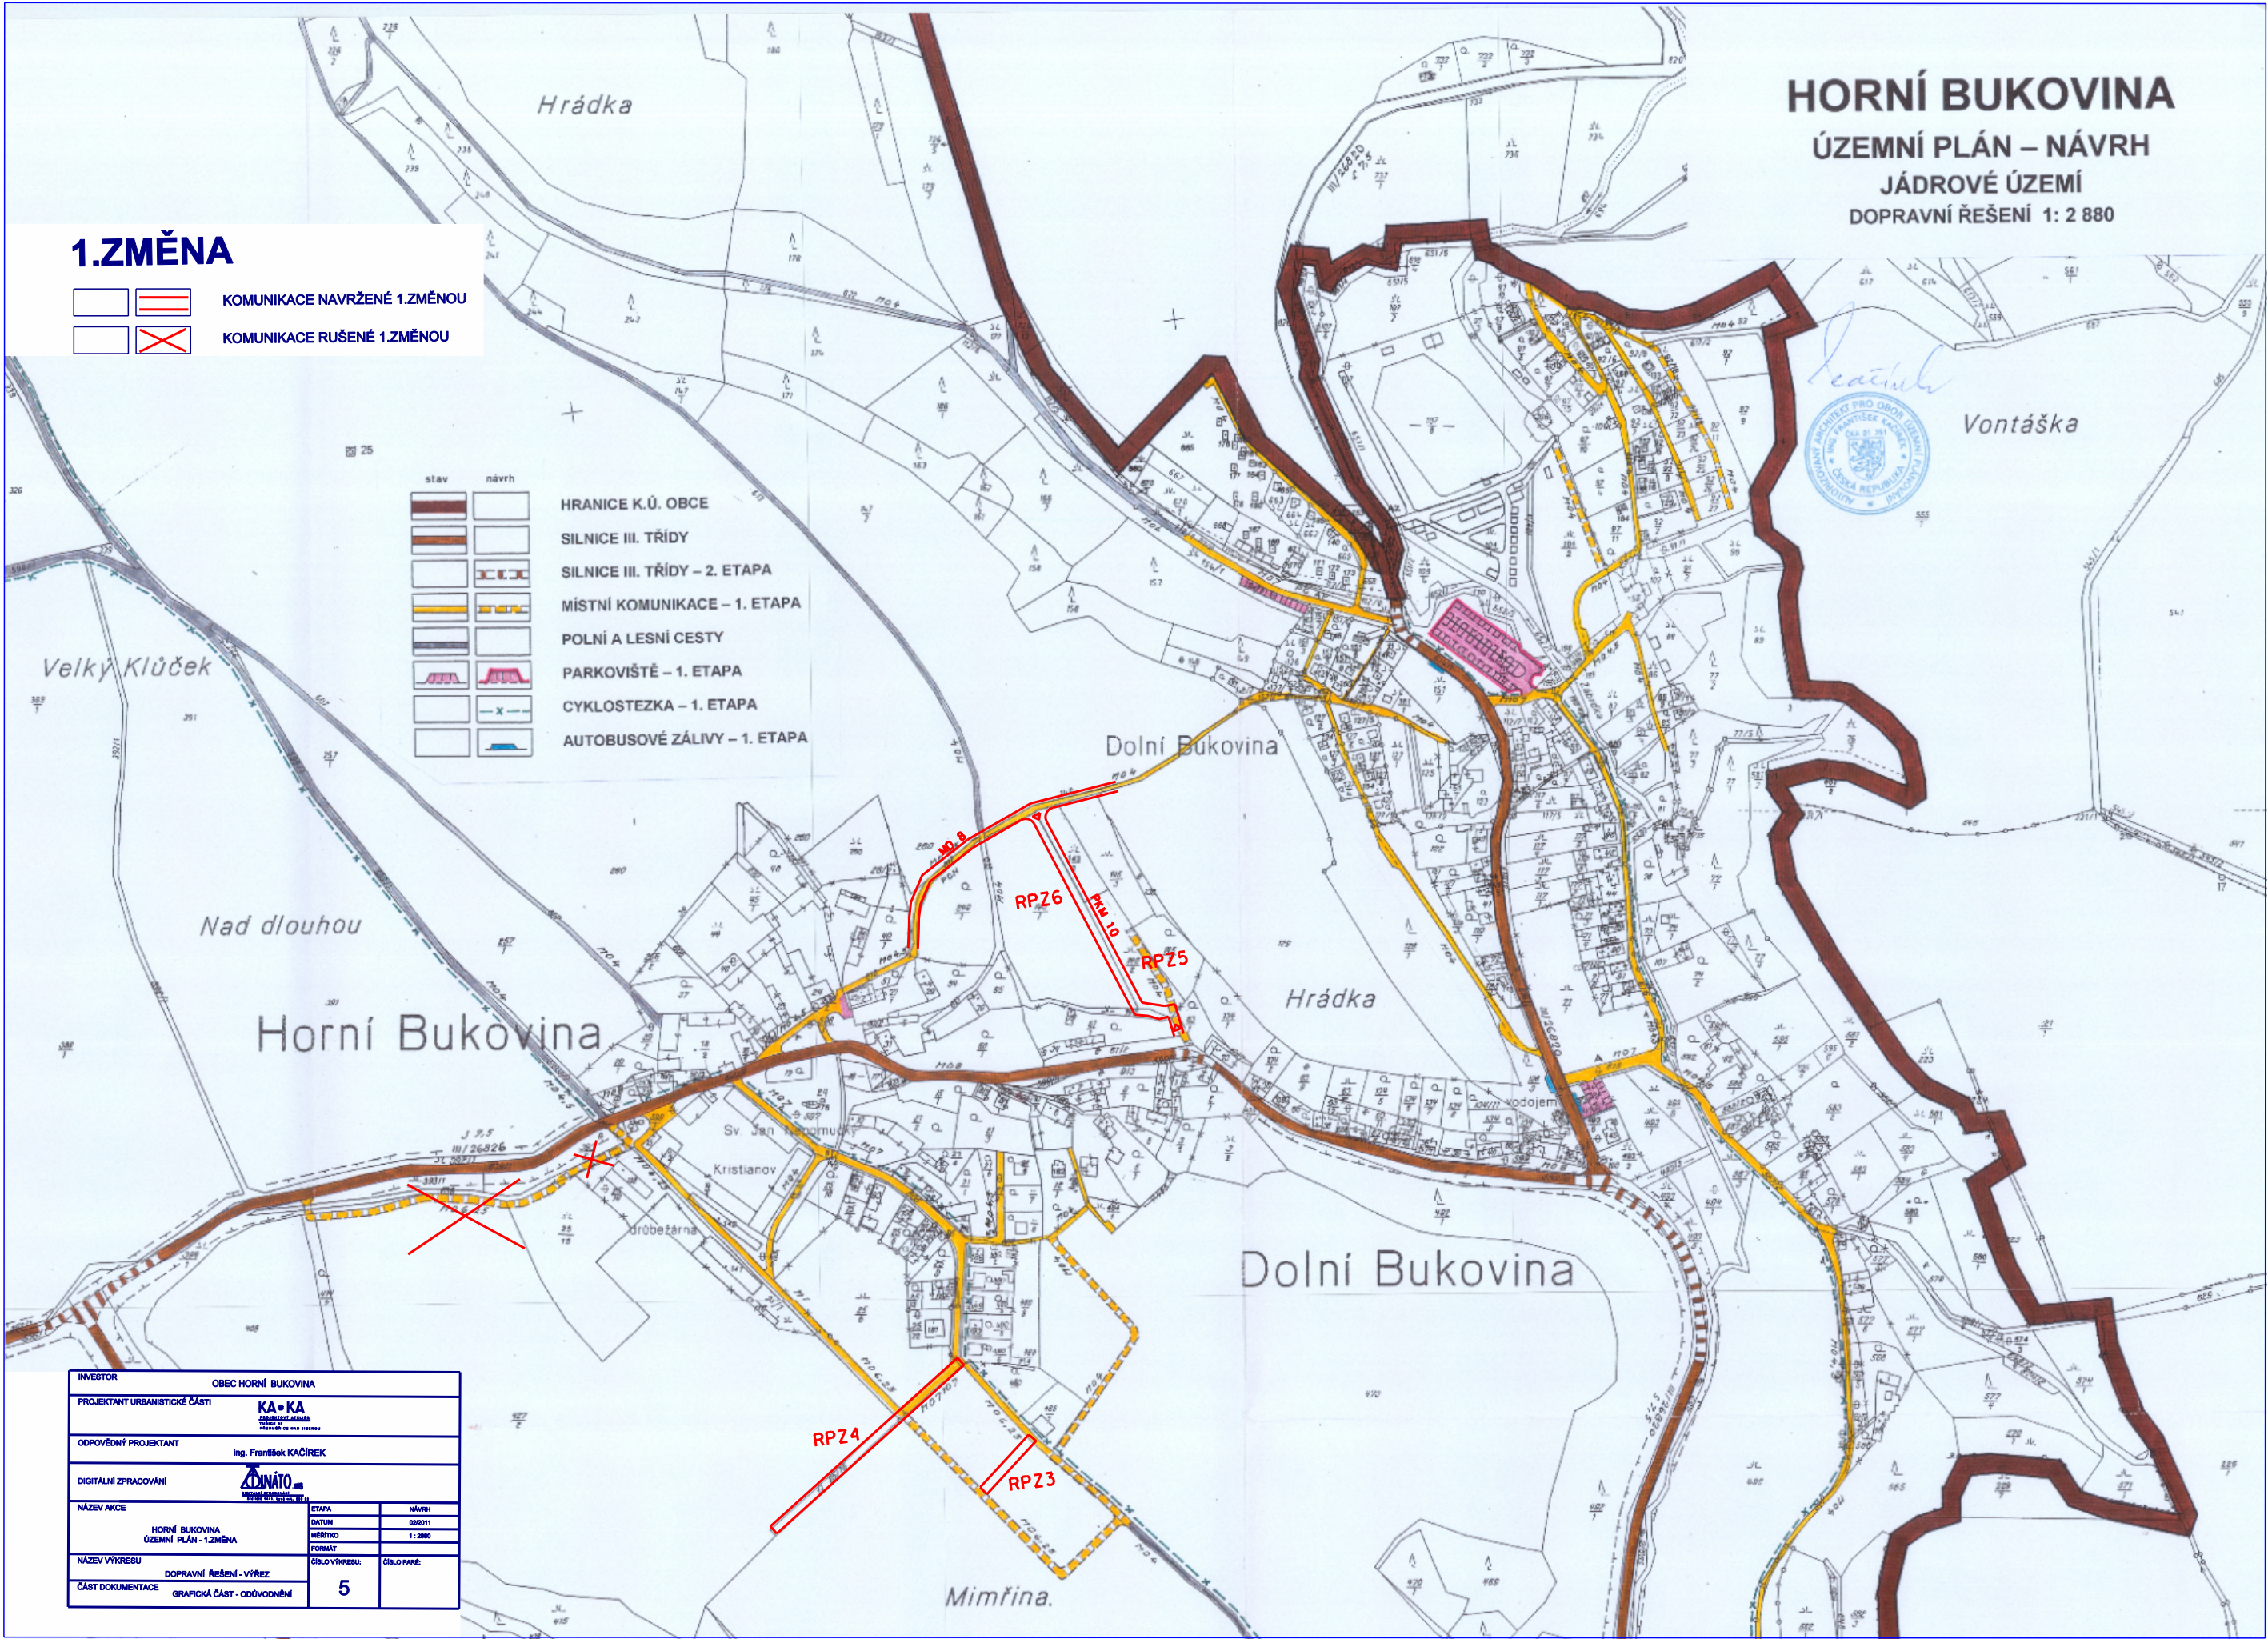

INVESTOR	OBEC HORNÍ BUKOVINA		
PROJEKTANT URBANISTICKÉ ČÁSTI			
ODPOVĚDNÝ PROJEKTANT	Ing. František KAČÍREK		
DIGITÁLNÍ ZPRACOVÁNÍ			
NÁZEV AKCE	ETAPA	NÁVRH	
HORNÍ BUKOVINA ÚZEMNÍ PLÁN - 1.ZMĚNA	DATA	02/2011	
	MĚŘÍTKO	1:2880	
	FORMÁT		
NÁZEV VÝKRESU	ČÍSLO VÝKRESU	ČÍSLO PÁNE	
DOPRAVNÍ ŘEŠENÍ - VÝŘEZ			
ČÁST DOKUMENTACE	GRAFICKÁ ČÁST - ODŮVODNĚNÍ	5	