


Pohled severozápadní

Pohled jihozápadní

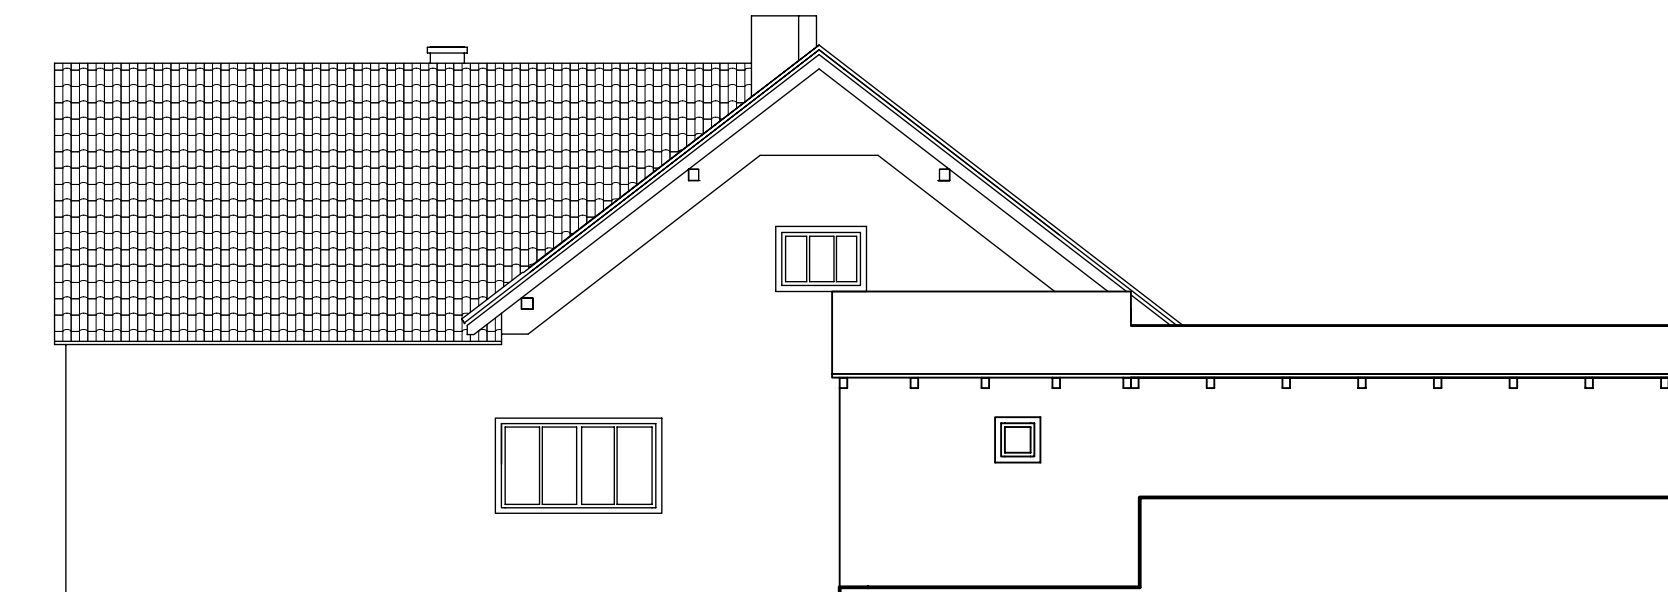

Stavební úpravy objektu na p.č. st. 24/1, k.ú. Sychrov	číslo paré :
investor : město Mnichovo Hradiště, Masarykovo nám. č.p. 1 295 01 Mnichovo Hradiště	P.D. pro provedení stavby
projektant : Ing. Kateřina Horáková, 28.října 632, 511 01 Turnov	datum : únor 2016
Pohledy	číslo výkresu : D.1.1.a.11
vypracoval : Karel Bajer, Na Kamenci 1170, Mnichovo Hradiště	formát :
stavební řešení :	měřítko : 1: 100