

ZMĚNA č. 1 ÚZEMNÍHO PLÁNU KLÁŠTER HRADIŠTĚ NAD JIZEROU

Z Á Z N A M O Ú Č I N N O S T I

Vydávající orgán:

Zastupitelstvo obce Klášter
Hradiště nad Jizerou
1/2017

Opatření obecné povahy:


Nabytí účinnosti:

05. 07. 2017

Porizovatel:

Městský úřad Mnichovo Hradiště
Ing. Martina Nikodemová
vedoucí oddělení speciálních činností
Odboru výstavby a životního prostředí

Oprávněná úřední osoba pořizovatele:

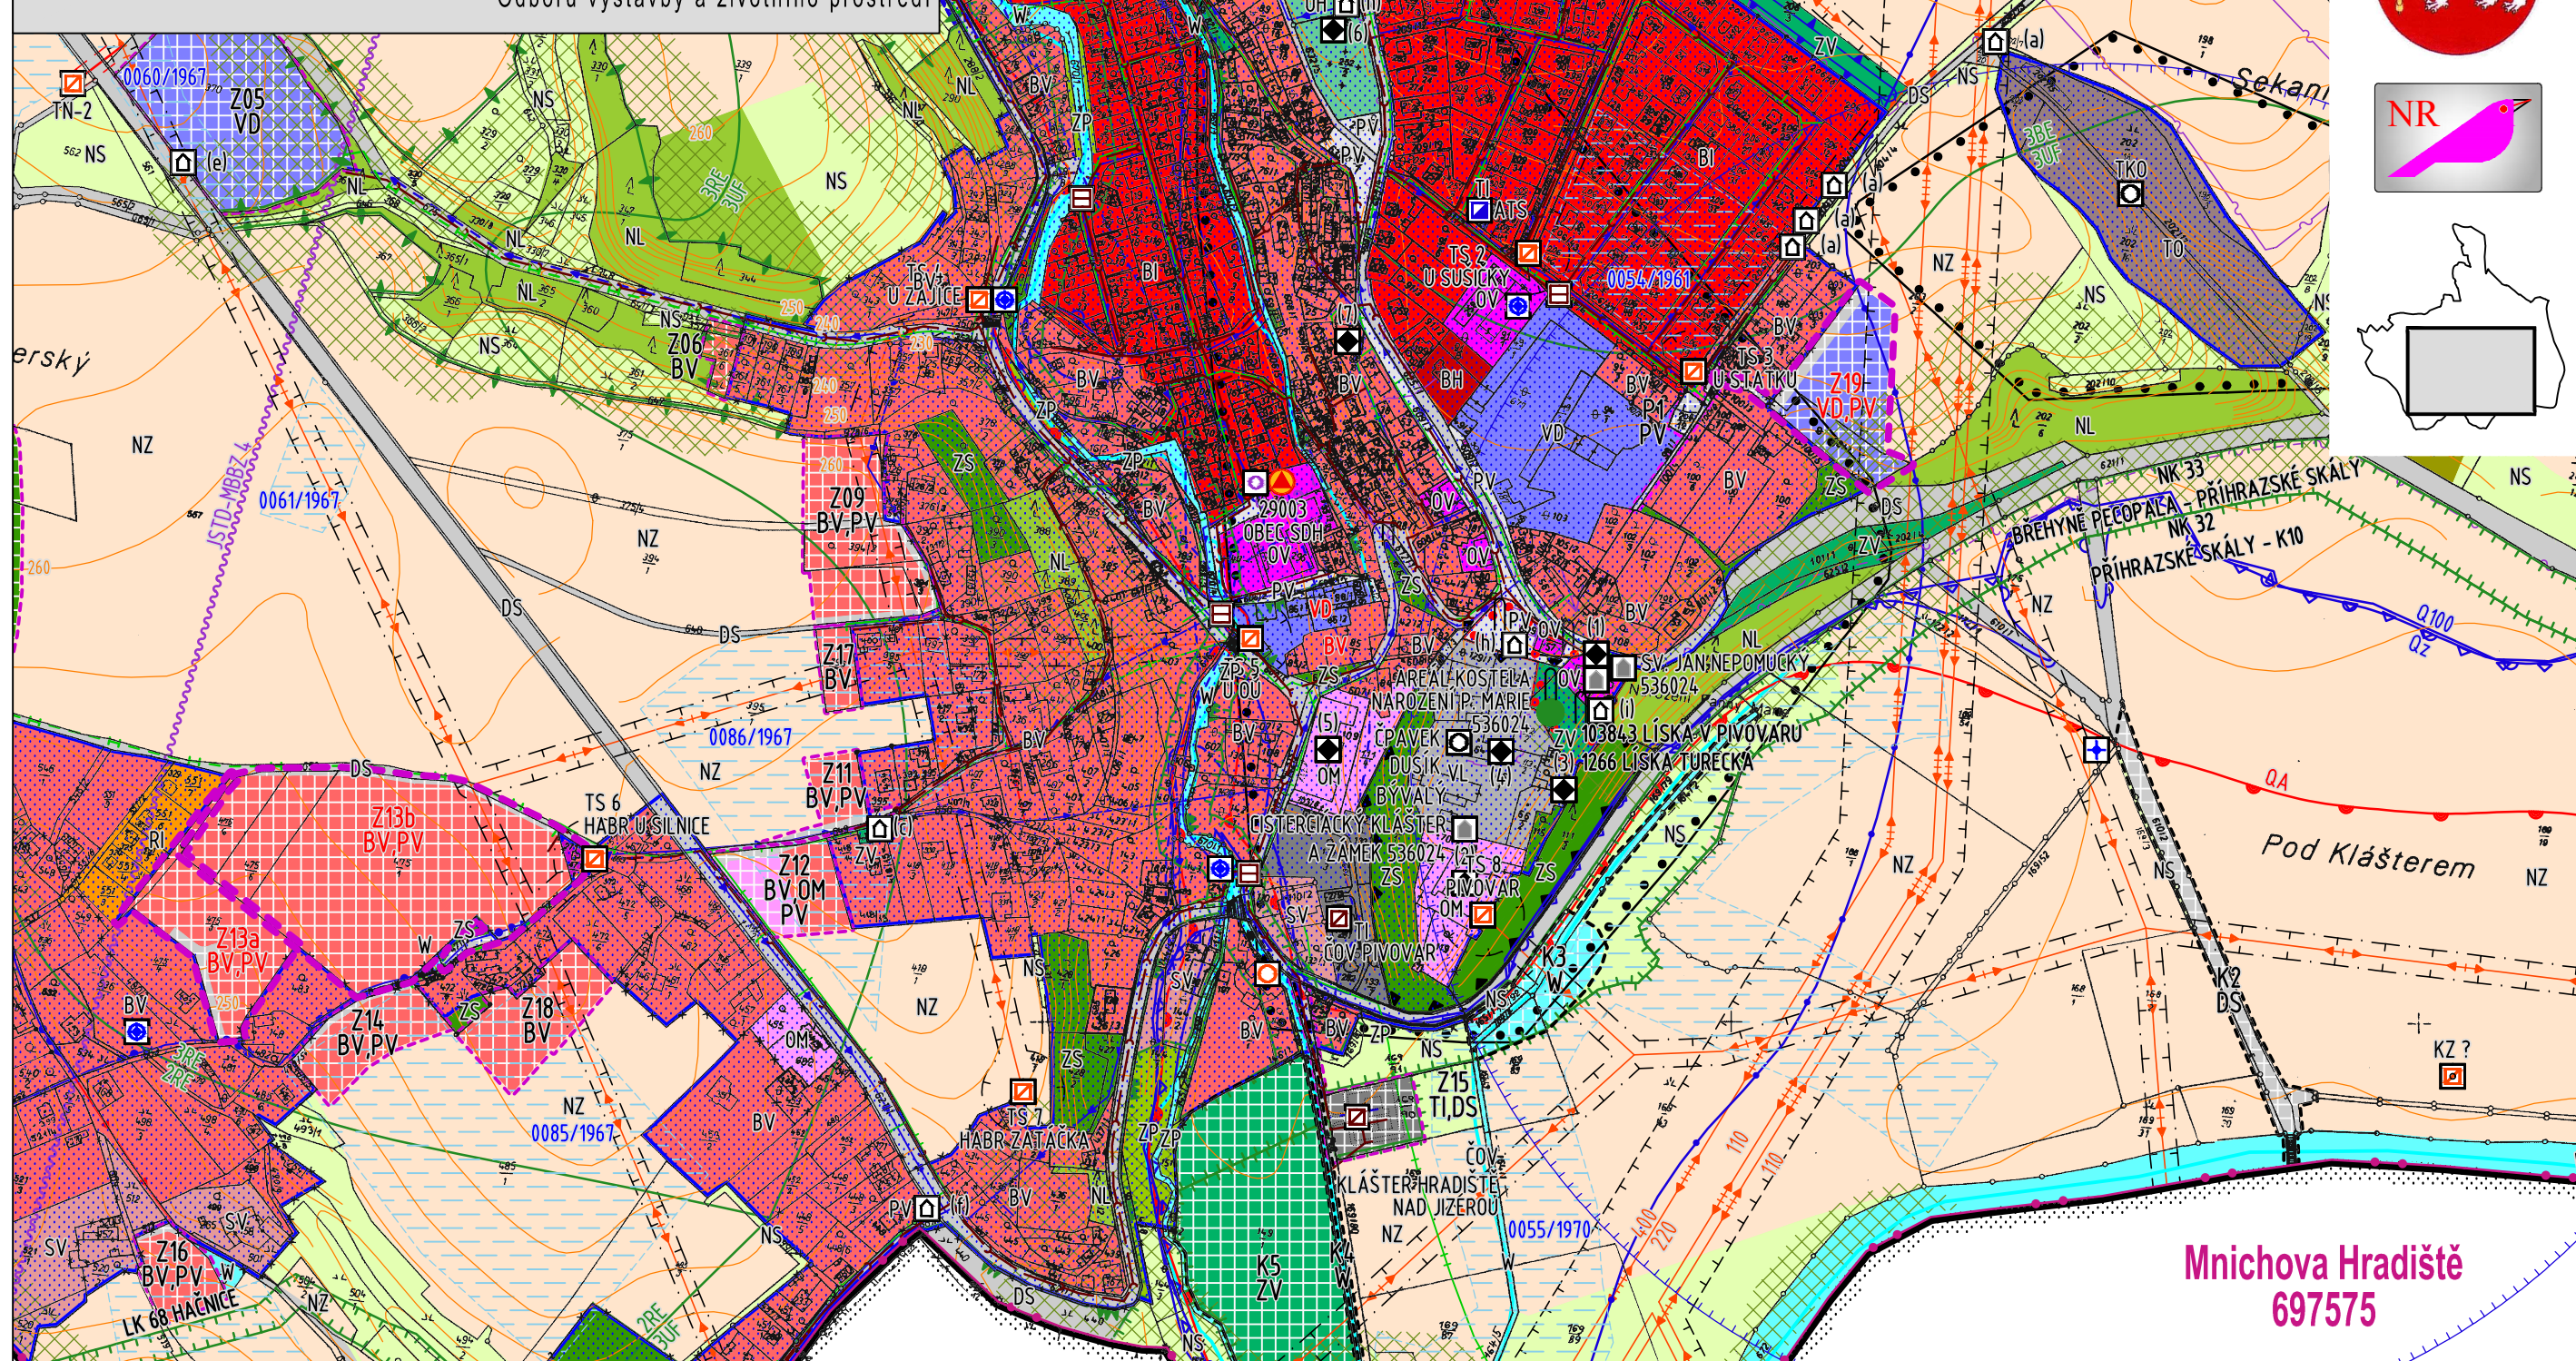

Mnichova Hradiště
697575