
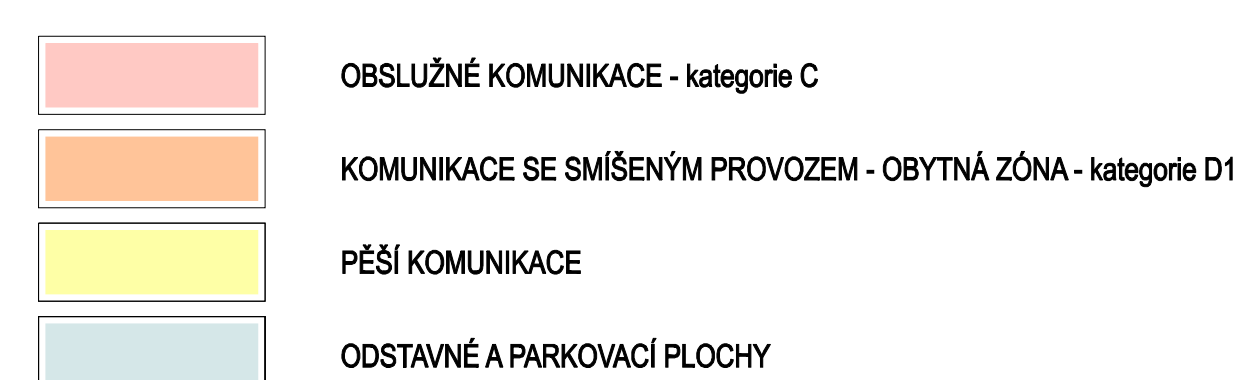
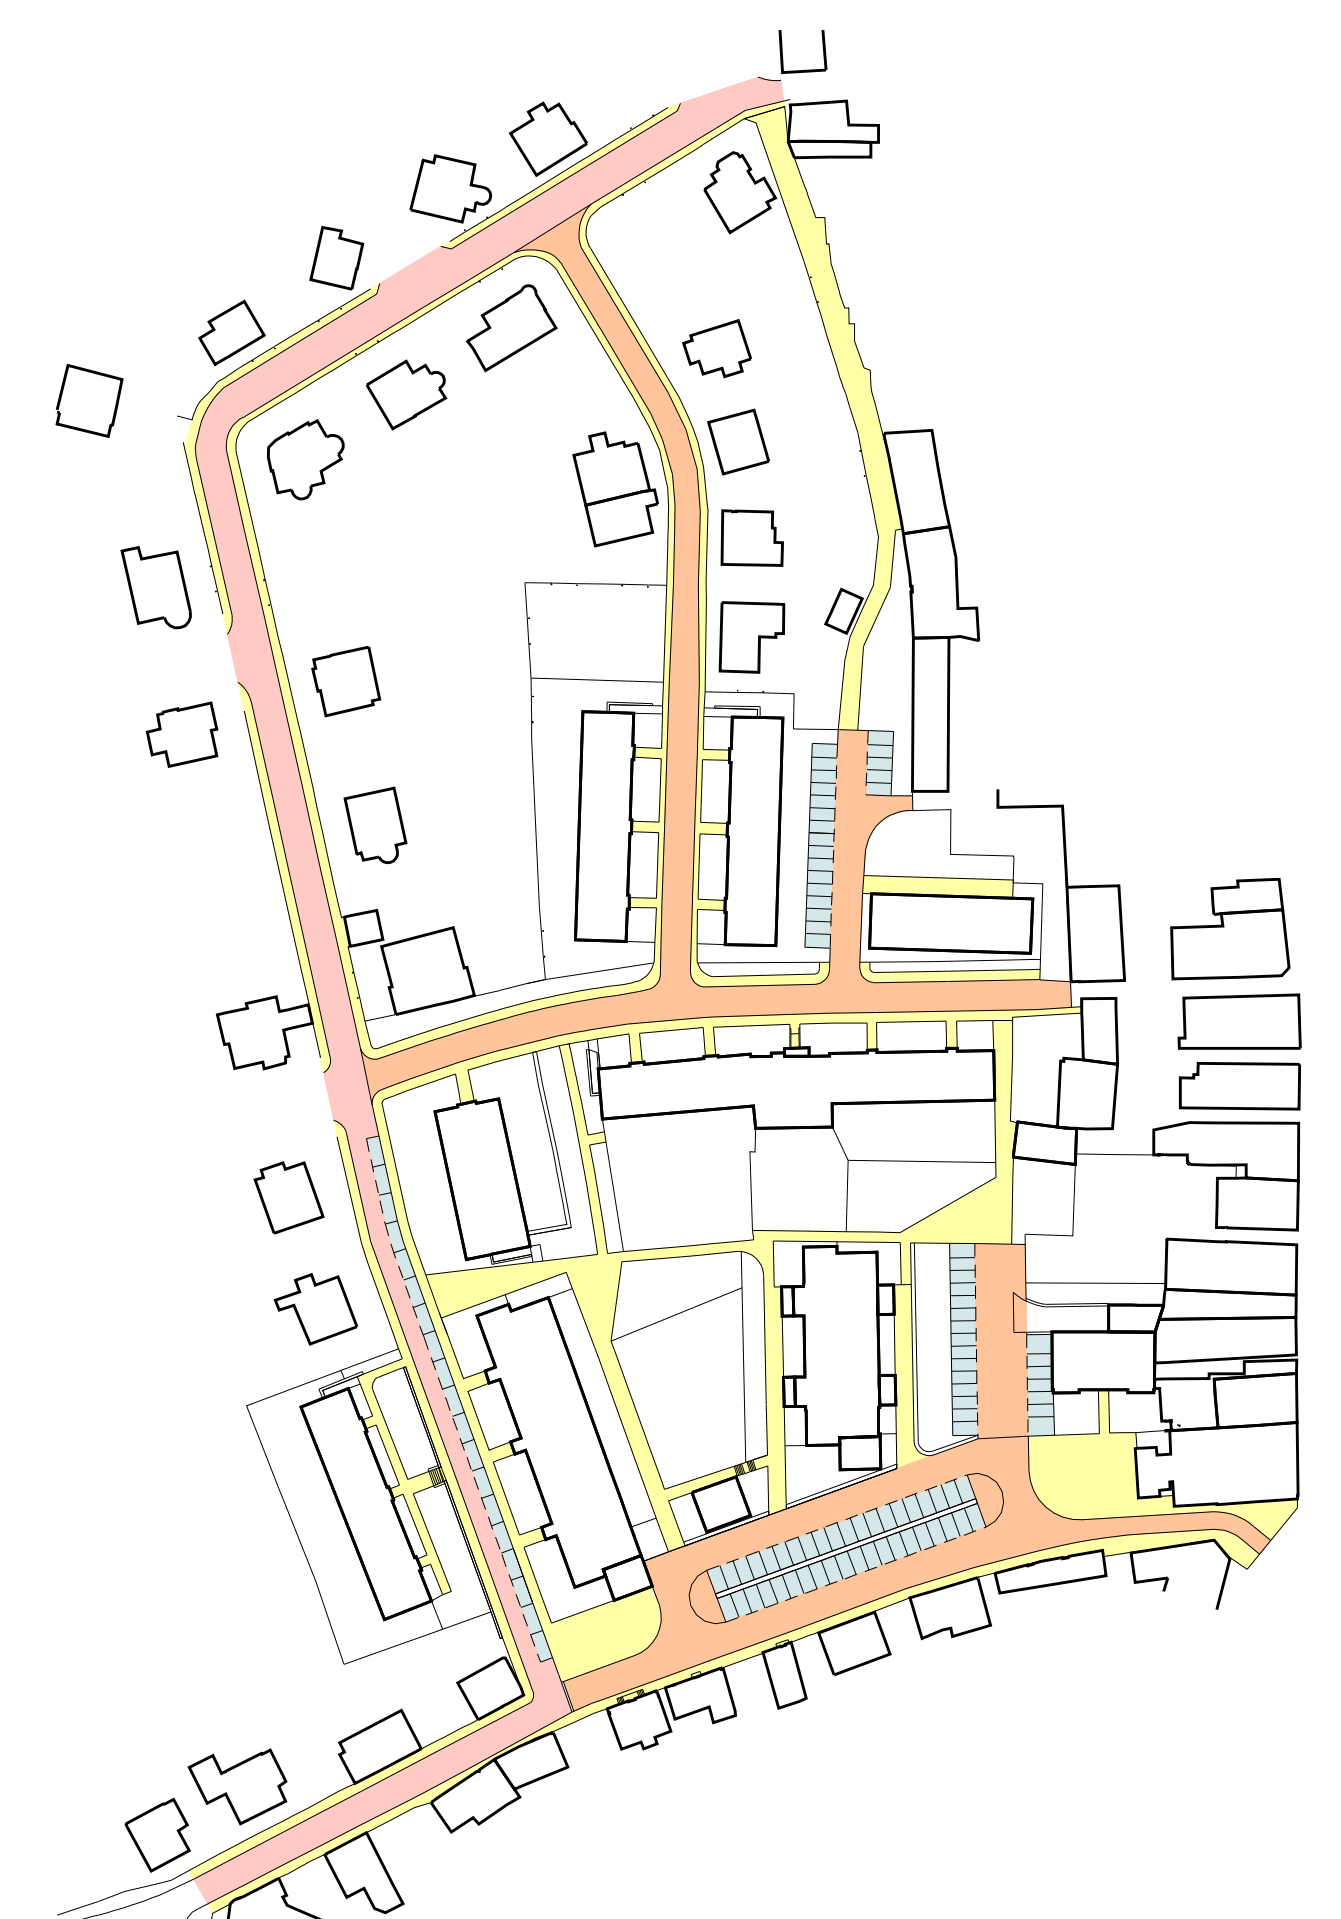


ÚZEMNÍ STUDIE VEŘEJNÝCH PROSTRANSTVÍ

POŘÍČSKÁ

KOORDINAČNÍ VÝKRES

OBJEDNATEL: MĚSTO MNICHOVO HRADIŠTĚ
ZHOTOVITEL: IVAN PLICKA STUDIO s. r. o.
03 / 2018

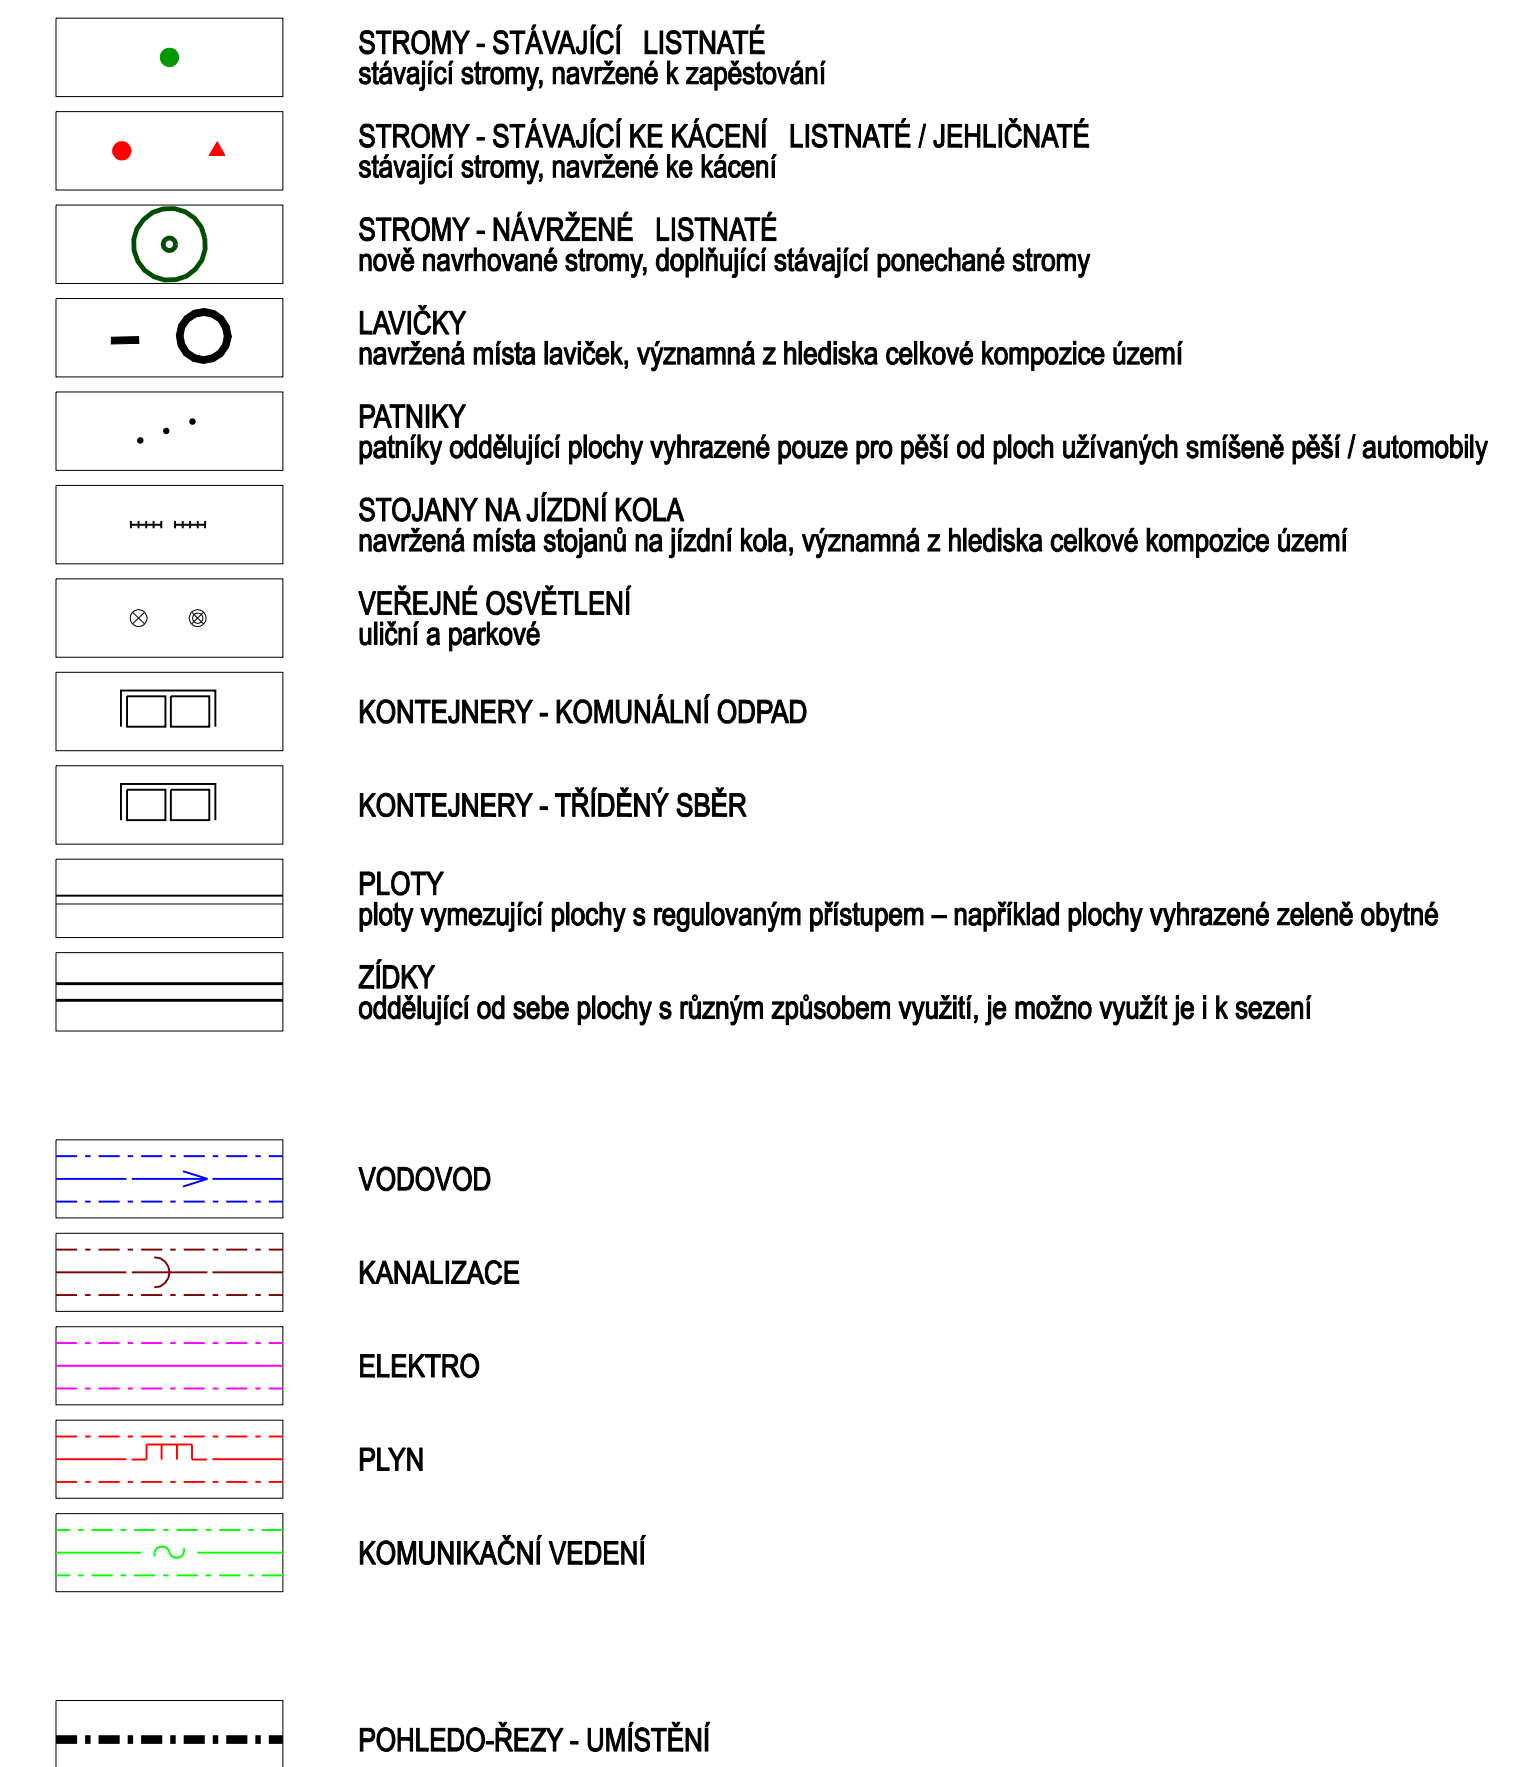

1 : 500