
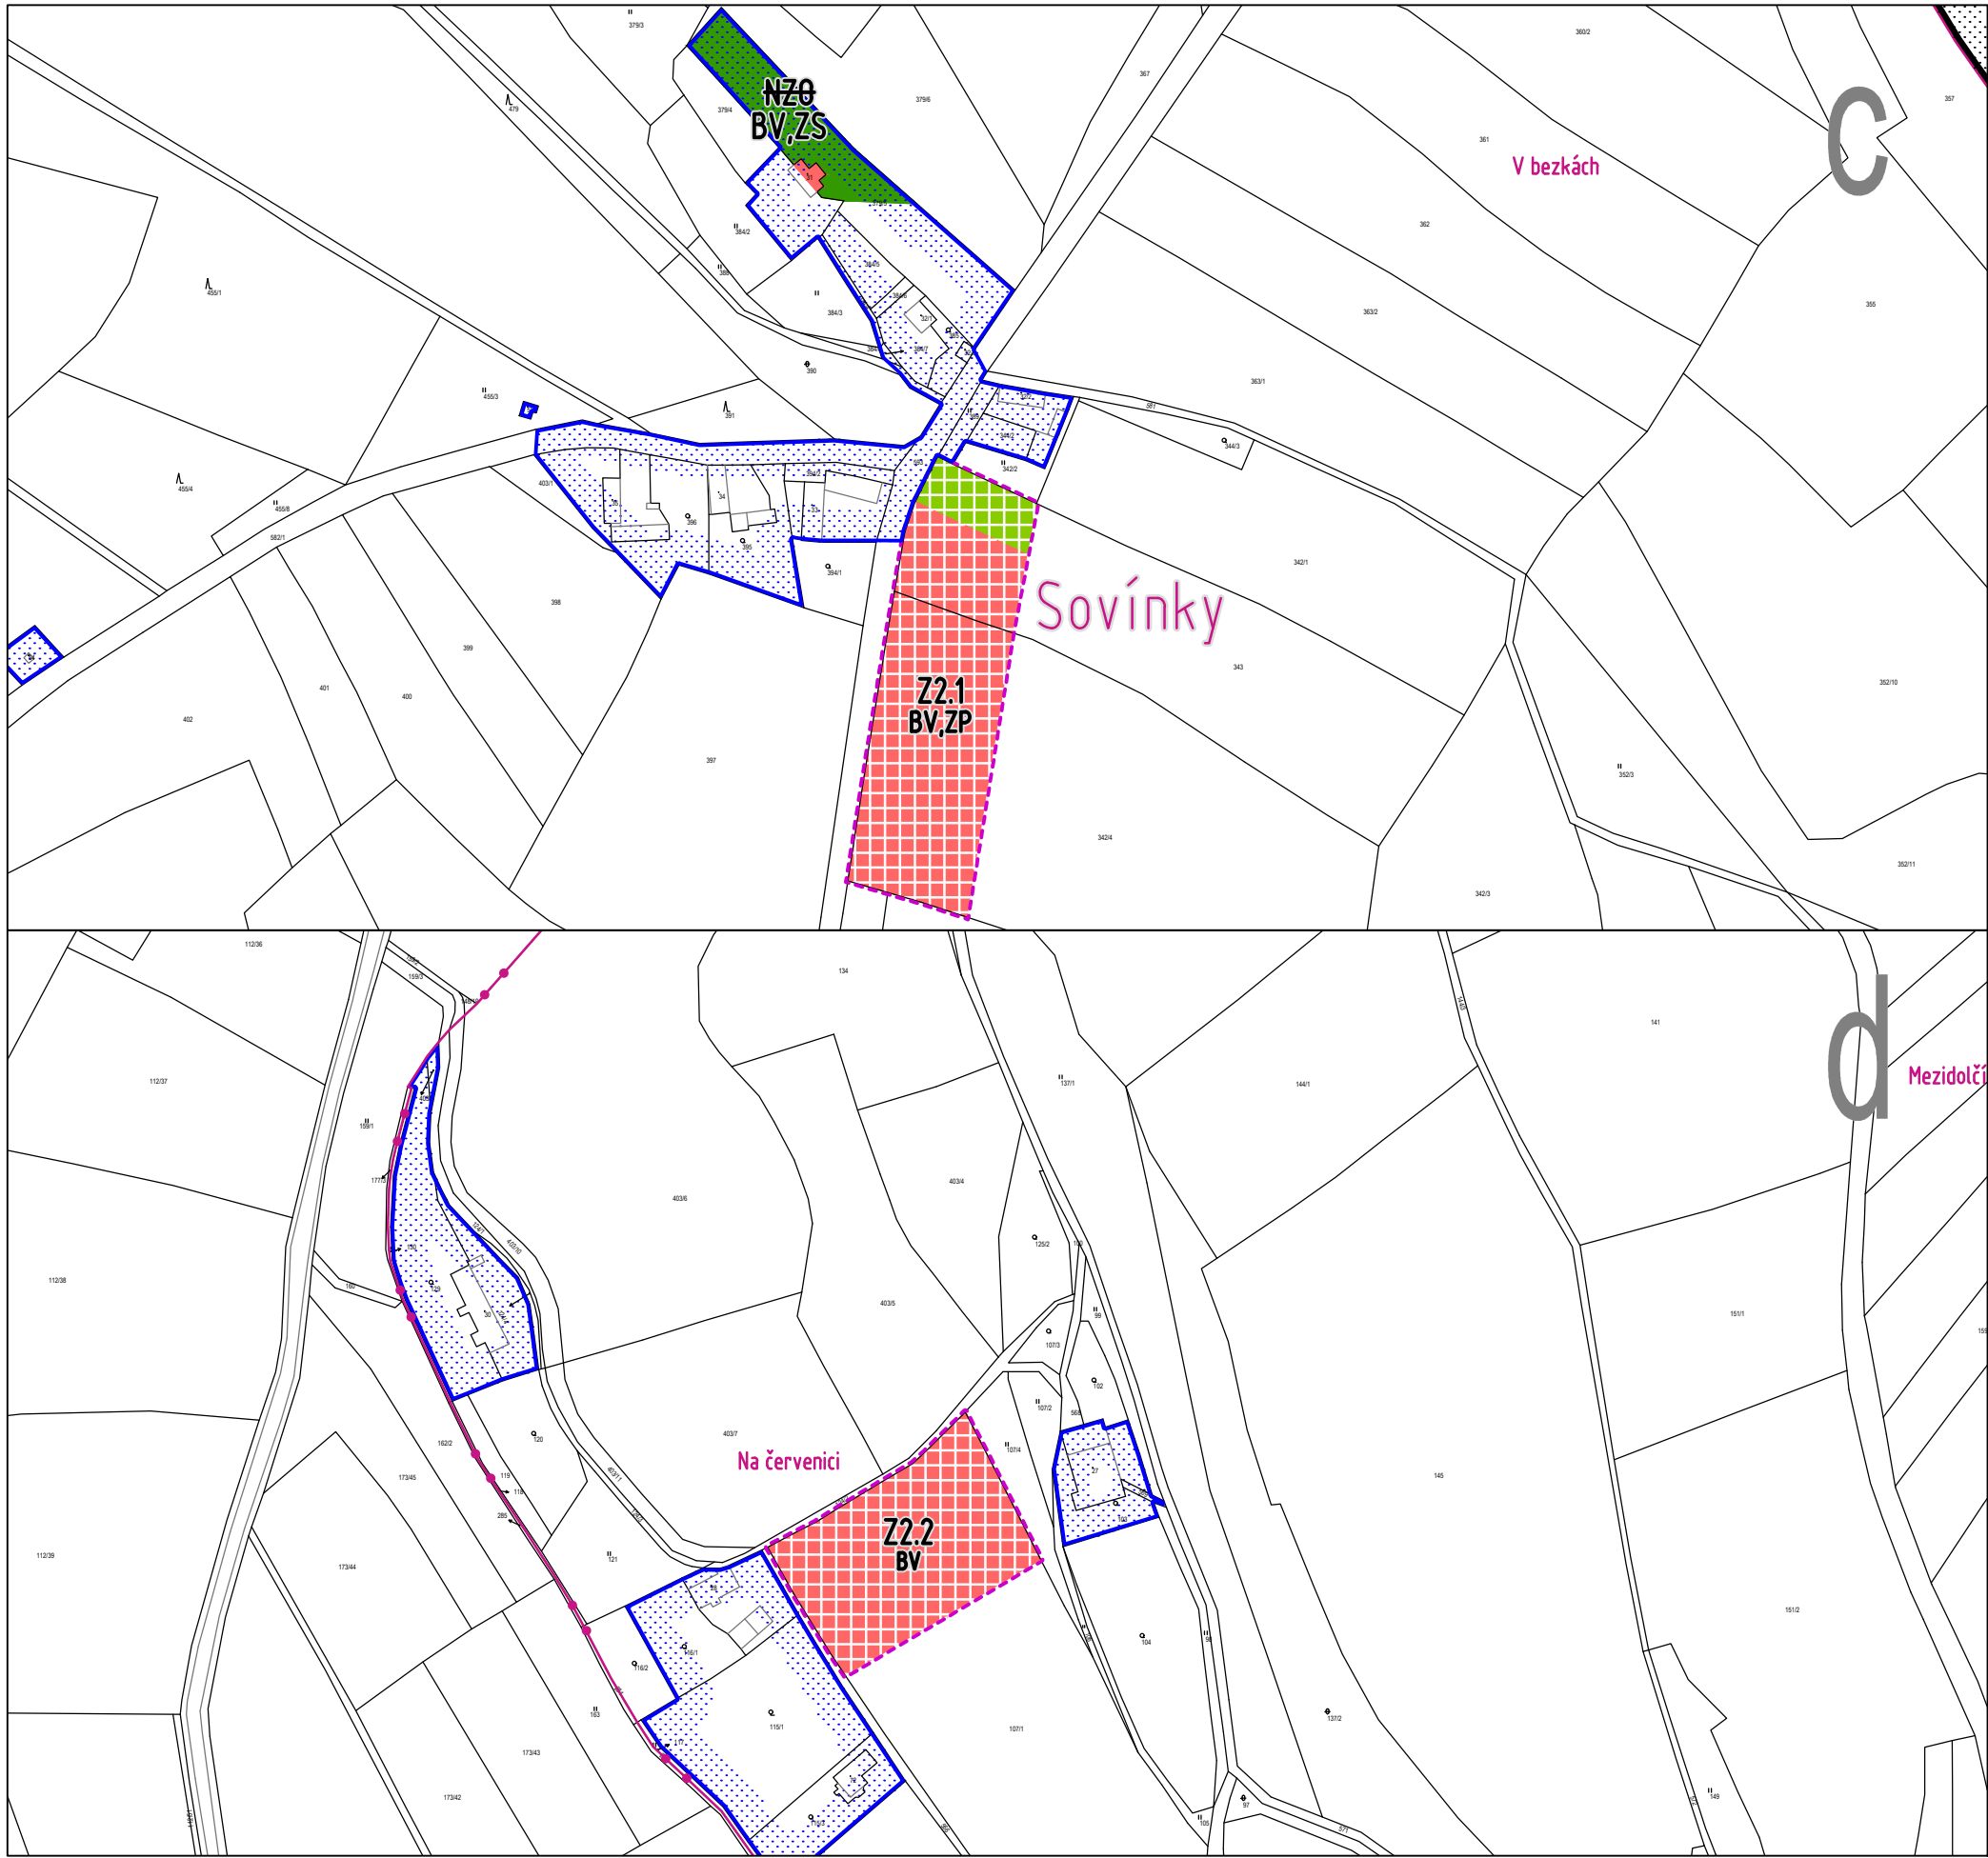


PLOCHY S ROZDÍLNÝM
ZPŮSOBEM VYUŽITÍ

ZMĚNA		STAV	
	BV		BYDLENÍ V RODINNÝCH DOMECH - VENKOVSKÉ
	ZS		ZELENĚ SOUKROMÁ A VYHRazenÁ
	ZP		ZELENĚ PŘÍRODNÍHO CHARAKTERU
	L		HRANICE ŘEŠENÉHO ÚZEMÍ OBCE CHOČNĚJOVICE
	E		ZMĚNA ZASTAVĚNÉHO ÚZEMÍ DLE ZMĚNY č.2 ÚP CHOČNĚJOVICE
	G		HRANICE KATASTRU
	N		ZASTAVITELNÉ PLOCHY DLE ZMĚNY č.2 ÚP CHOČNĚJOVICE
	D		
	A		

~2,02 / ~0,28 ha
~0,20 / ~0,81 ha
~0,04 / 0,00 ha
~1334,00 ha
~2,16 ha
ICOB 535923
Z2.1 - Z2.6 ~2,12 ha

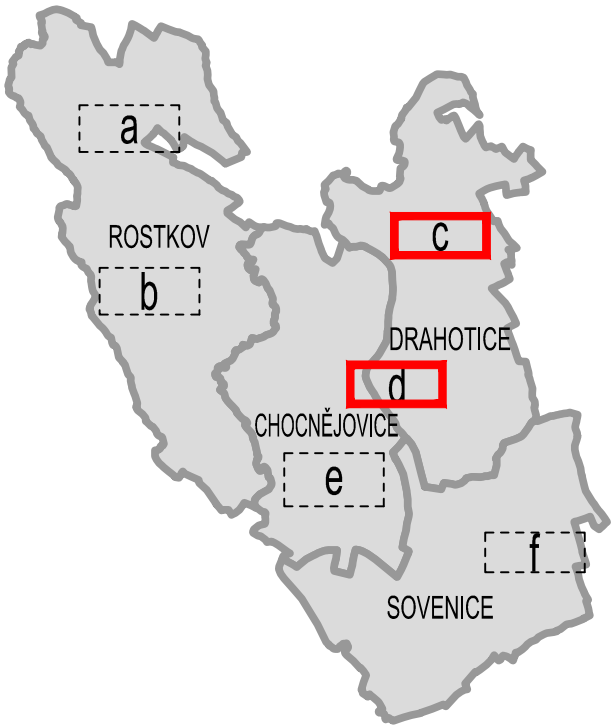

V2cd

VÝŘEZ "c,d" Z HLAVNÍHO VÝKRESU - PRÁVNÍ STAV PO VYDÁNÍ ZMĚNY Č. 1 (k 06. 12. 2011) 1 : 2 880

V2cd