


PLOCHY S ROZDÍLNÝM
ZPŮSOBEM VYUŽITÍ

ZMĚNA		STAV	

- BV BYDLENÍ V RODINNÝCH DOMECH - VENKOVSKÉ ~2,02 / ~0,28 ha
- ZS ZELENĚ SOUKROMÁ A VYHRAZENÁ ~0,20 / ~0,81 ha
- NZO PLOCHY ZEMĚDĚLSKÉ - ORNÁ PŮDA ~0,07 ha
- HRANICE ŘEŠENÉHO ÚZEMÍ OBCE CHOČNĚJOVICE ~1334,00 ha
- ZMĚNA ZASTAVĚNÉHO ÚZEMÍ DLE ZMĚNY č.2 ÚP CHOČNĚJOVICE ~2,16 ha
- HRANICE KATASTRU IČOB 535923 ~2,12 ha
- ZASTAVITELNÉ PLOCHY DLE ZMĚNY č.2 ÚP CHOČNĚJOVICE Z2.1 - Z2.6 ~2,12 ha

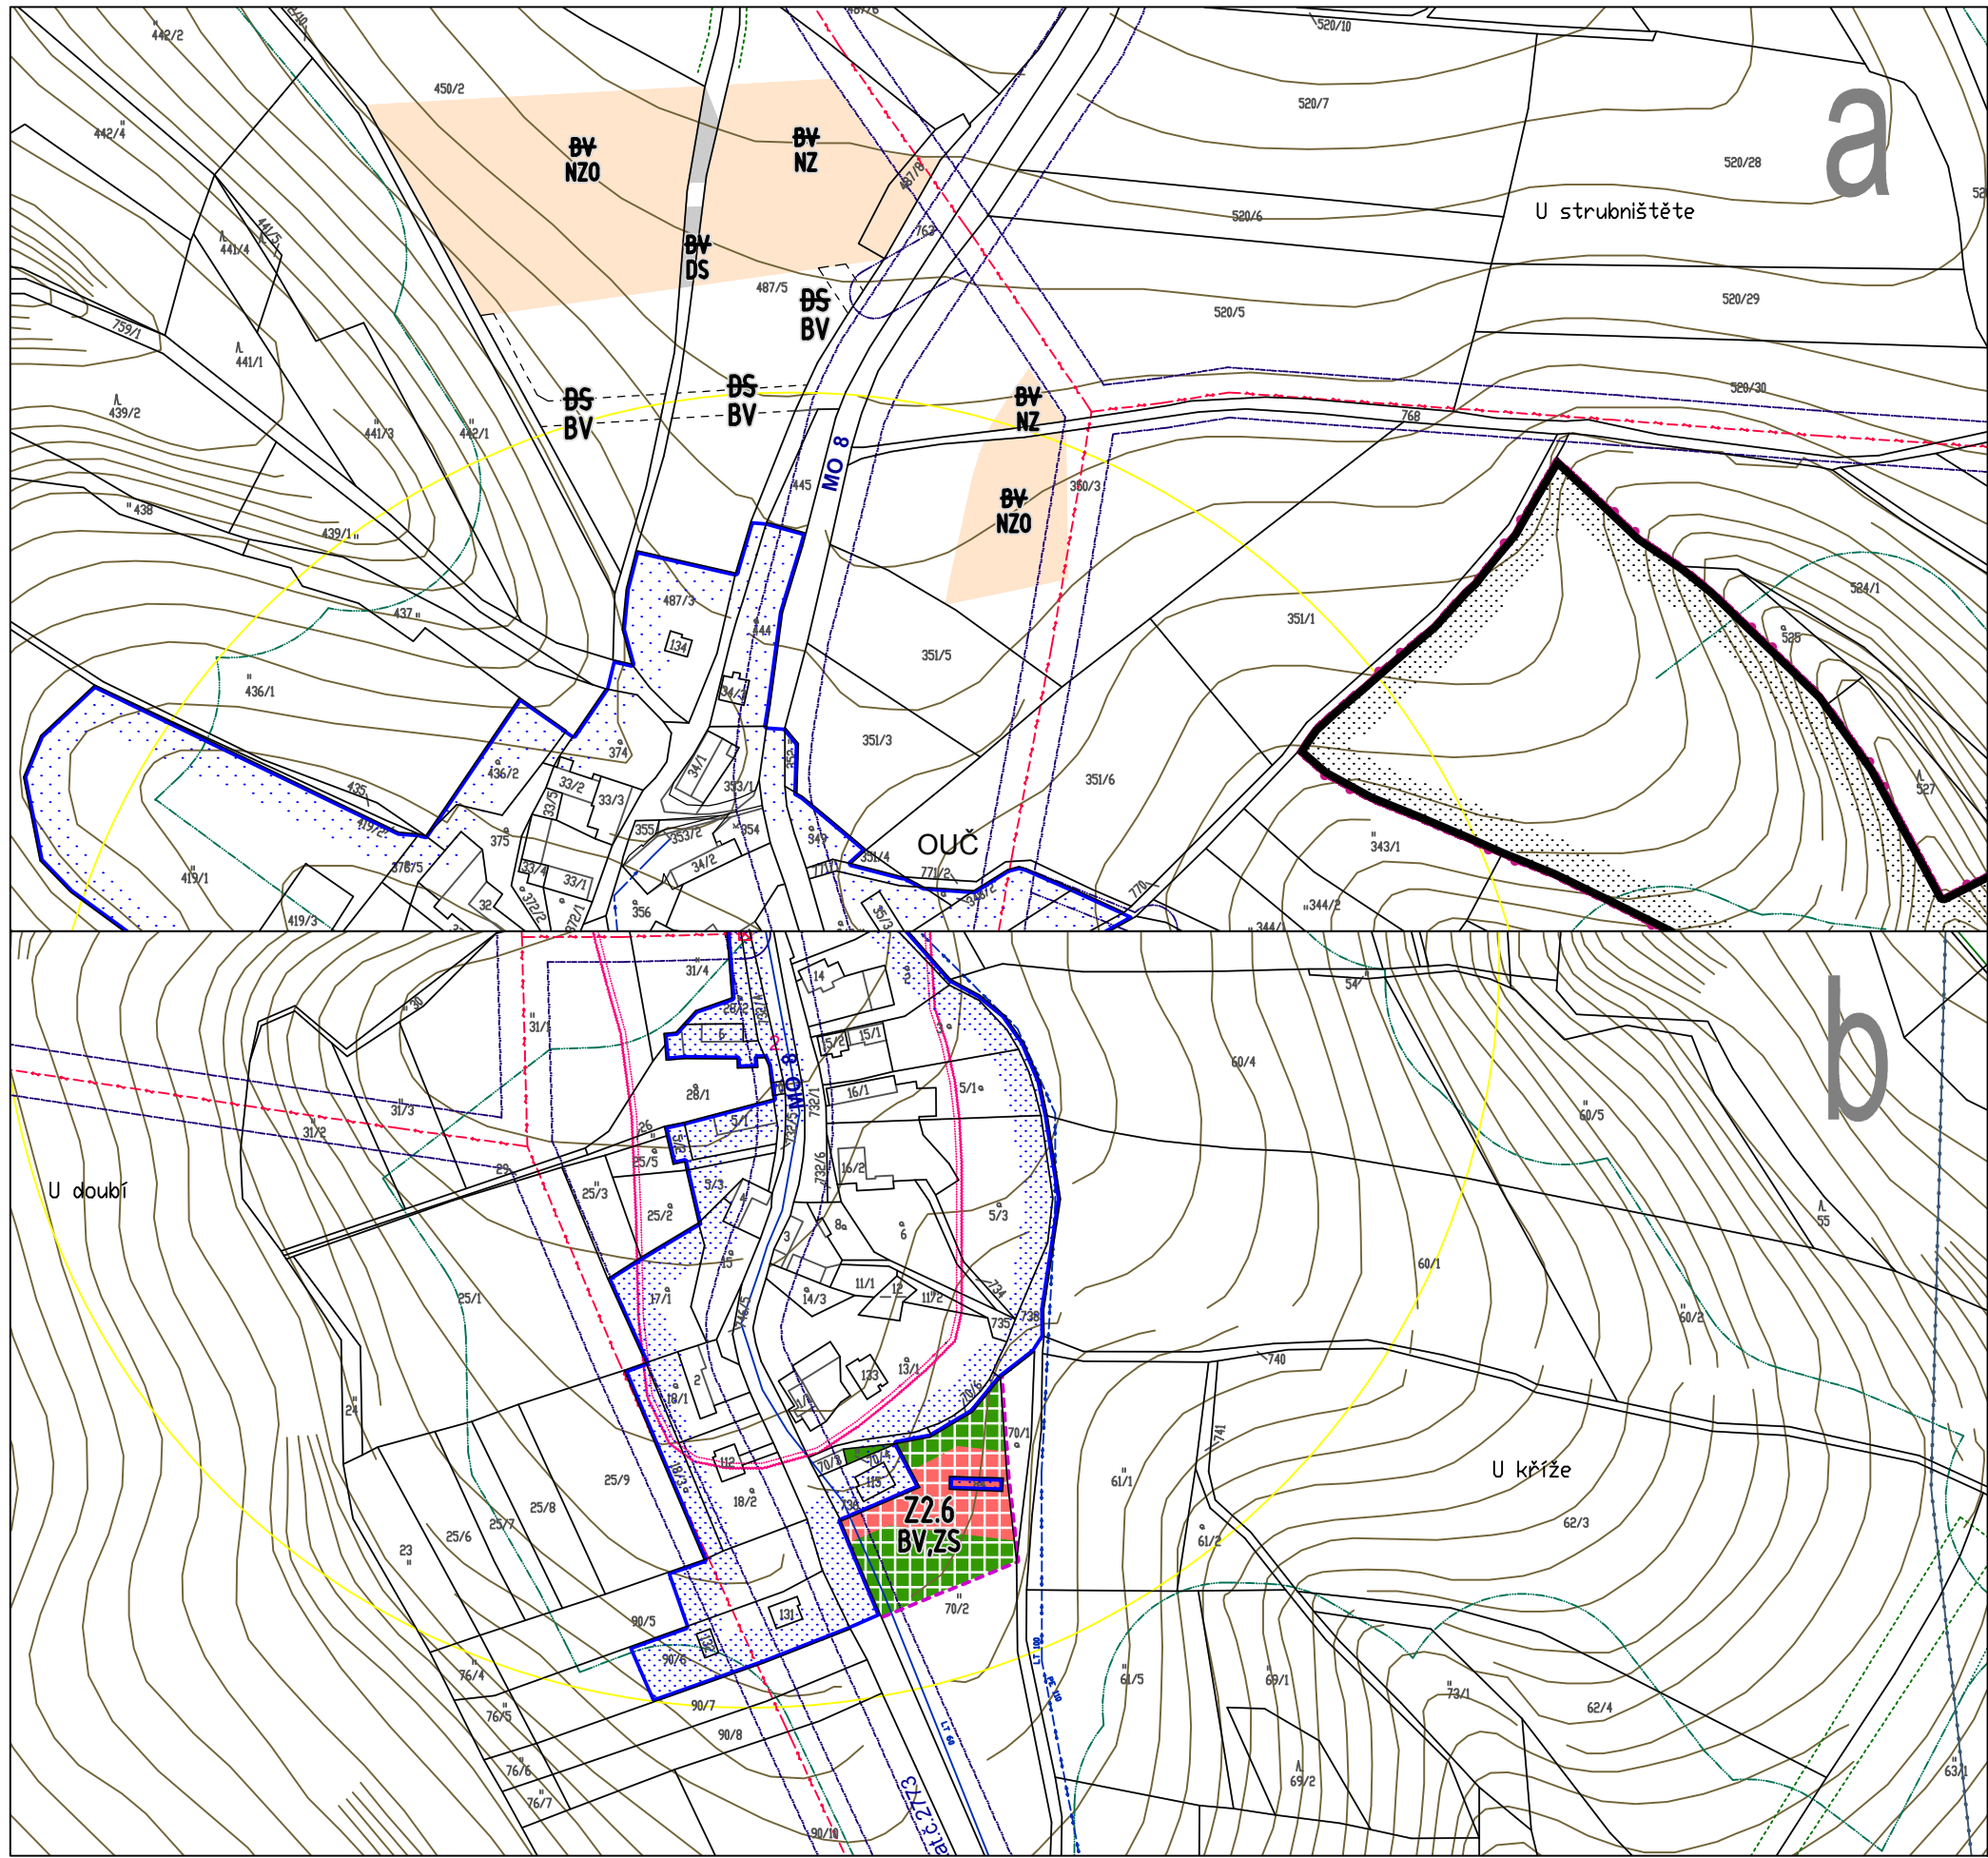