




PŮDORYS M 1 : 150

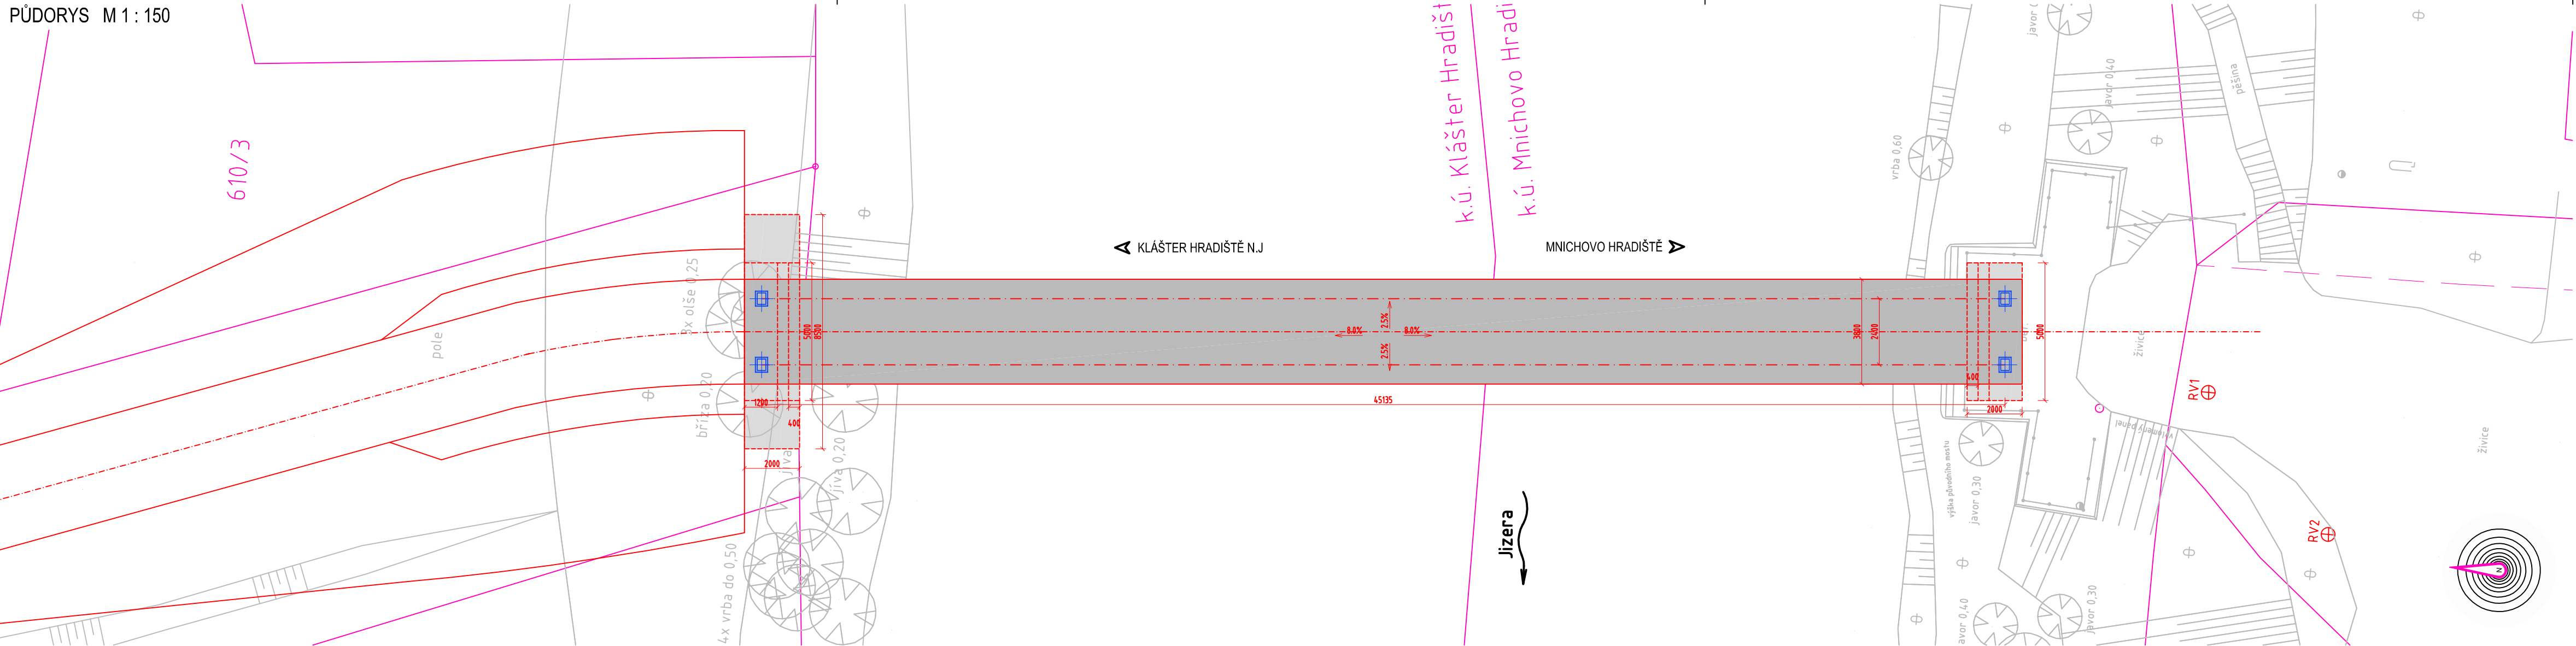

PODÉLNÝ ŘEZ V OSE LÁVKY M 1 : 150

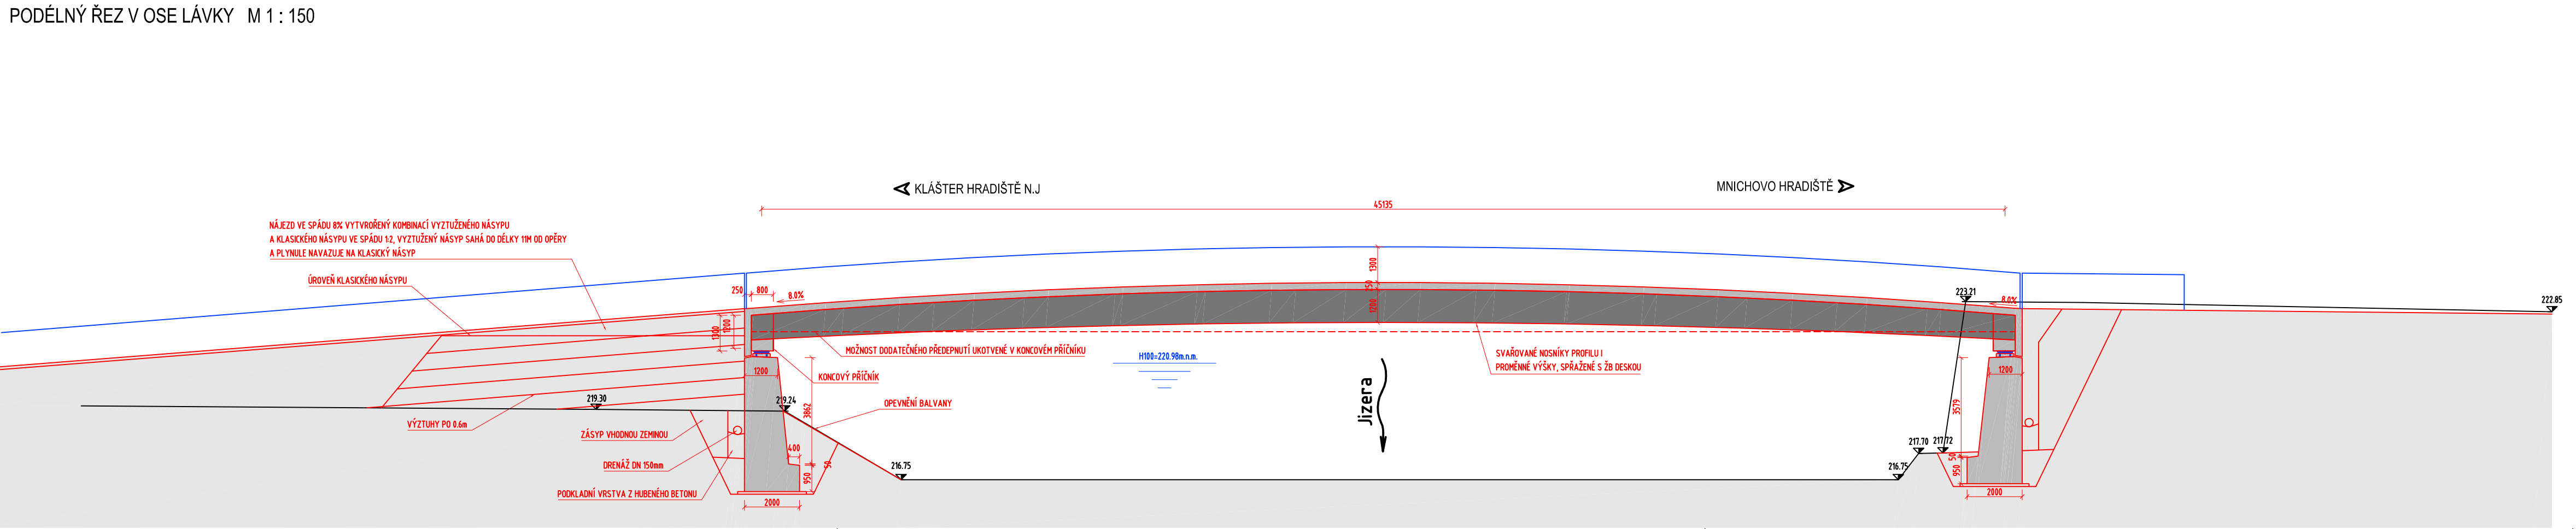

PŘÍČNÝ ŘEZ M 1 : 75

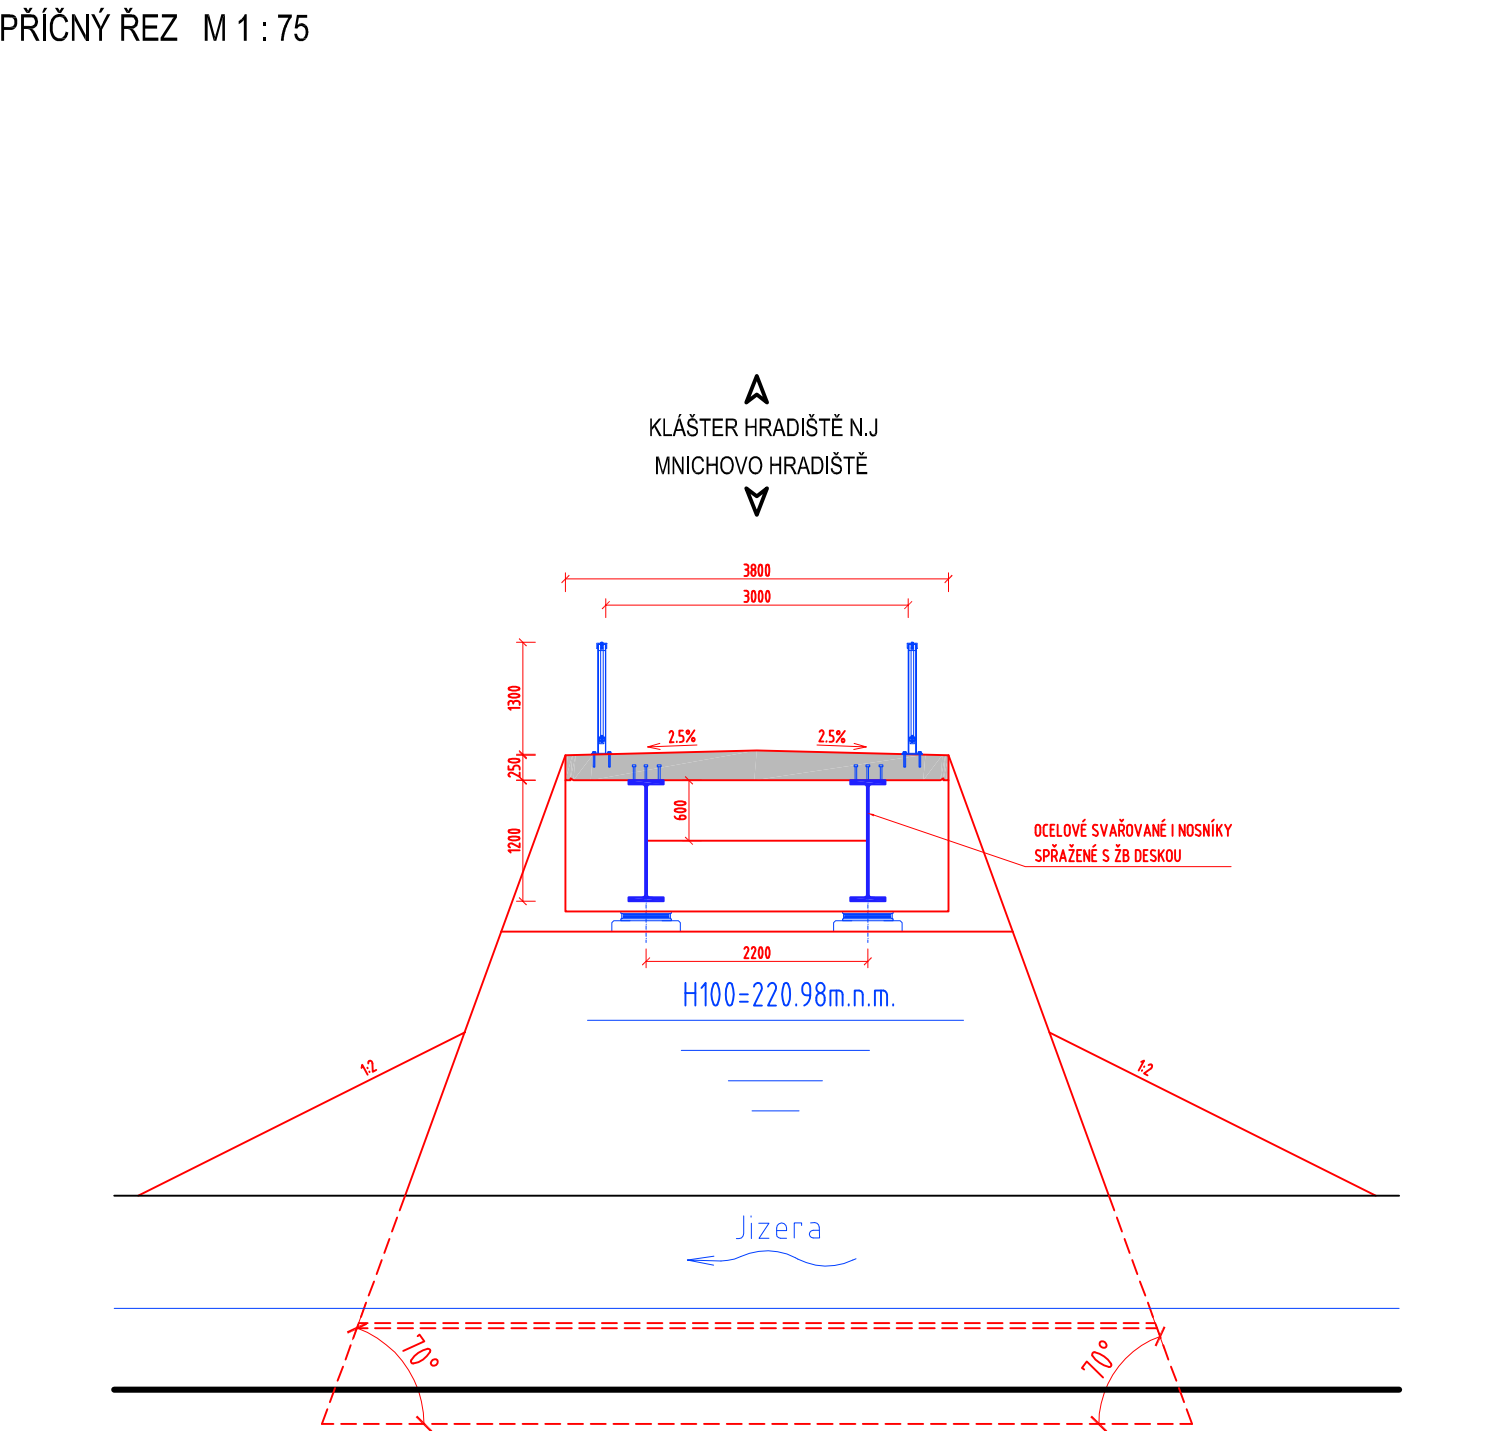

Název akce : <b>LÁVKA U ČERNÉ SILNICE PŘES JIZERU</b>					
<b>VANER</b> s. r. o. PROJEKTOVÁ KANCELÁŘ	Vypracoval	BC. J. HUMPAL	zak. číslo	18-06-038	
	Zodp. projektant	ING. T. HUMPAL	datum	10/2018	
	Techn. kontrola	ING. L. VANER	stupeň	STUDIE	
	Investor	MěÚ Mn. Hradiště, OÚ Klášterec nad Jizerou	měřítka	-	
Adresa : V Horkách 101/1 460 07 Liberec 9 tel.: 485 152 532			Příloha : <b>VARIANTA A SPŘAŽENÁ KONSTRUKCE LÁVKY</b>		č. přílohy: <b>3.1</b> paré: