

MATEŘSKÁ ŠKOLA MÍROVÁ, MNICHOVO HRADIŠTĚ

ARCHITEKTONICKÁ STUDIE 24. 7. 2018



TopDesign Projekty, s.r.o. - společnost je zapsána v OR u Krajského soudu v Ústí nad Labem, oddíl C, vložka 31701
Vlastibořice 70, 463 44 Sychrov, IČO: 22794565, DIČ: CZ22794565
Telefon/fax: +420 482 313 212 Mobil: +420 773 952 095, E-mail: projekty@top-design.cz

Provozní doba: k zastížení po domluvě na telefonním čísle: +420 773 952 095

MATEŘSKÁ ŠKOLA MÍROVÁ, MNICHOVO HRADIŠTĚ

IDENTIFIKAČNÍ ÚDAJE

NÁZEV AKCE
STAVEBNÍ ÚPRAVY A PŘÍSTAVBA MŠ MÍROVÁ,
MNICHOVO HRADIŠTĚ

STUPEŇ DOKUMENTACE
architektonická studie

INVESTOR
Městop Mnichovo Hradiště
Masarykovo náměstí 1,
295 21 Mnichovo Hradiště

MÍSTO STAVBY:
Kraj: Středočeský
Okres: Mladá Boleslav
Obec: Mnichovo Hradiště
K.úz: Mnichovo Hradiště [697575]
Čp: 1604, 1605, 1606/1, 1606/2

VYPRACOVAL
Ing. arch. Lucie Braunová

PROJEKTANT

TopDesign Projekty, s.r.o.

Ing. Jiří Jakoubě
Autorizovaný inženýr v oboru pozemní stavby
ČKAIT 0501329


Vlastibořice 70, Sychrov 463 44
IČ: 227 94 565
DIČ: CZ227 94 565

Tel: 773 95 20 95 / 773 93 20 95
www.topdesign.cz
projekty@topdesign.cz



MATEŘSKÁ ŠKOLA MÍROVÁ, MNICHOVO HRADIŠTĚ

SITUACE, M 1:300

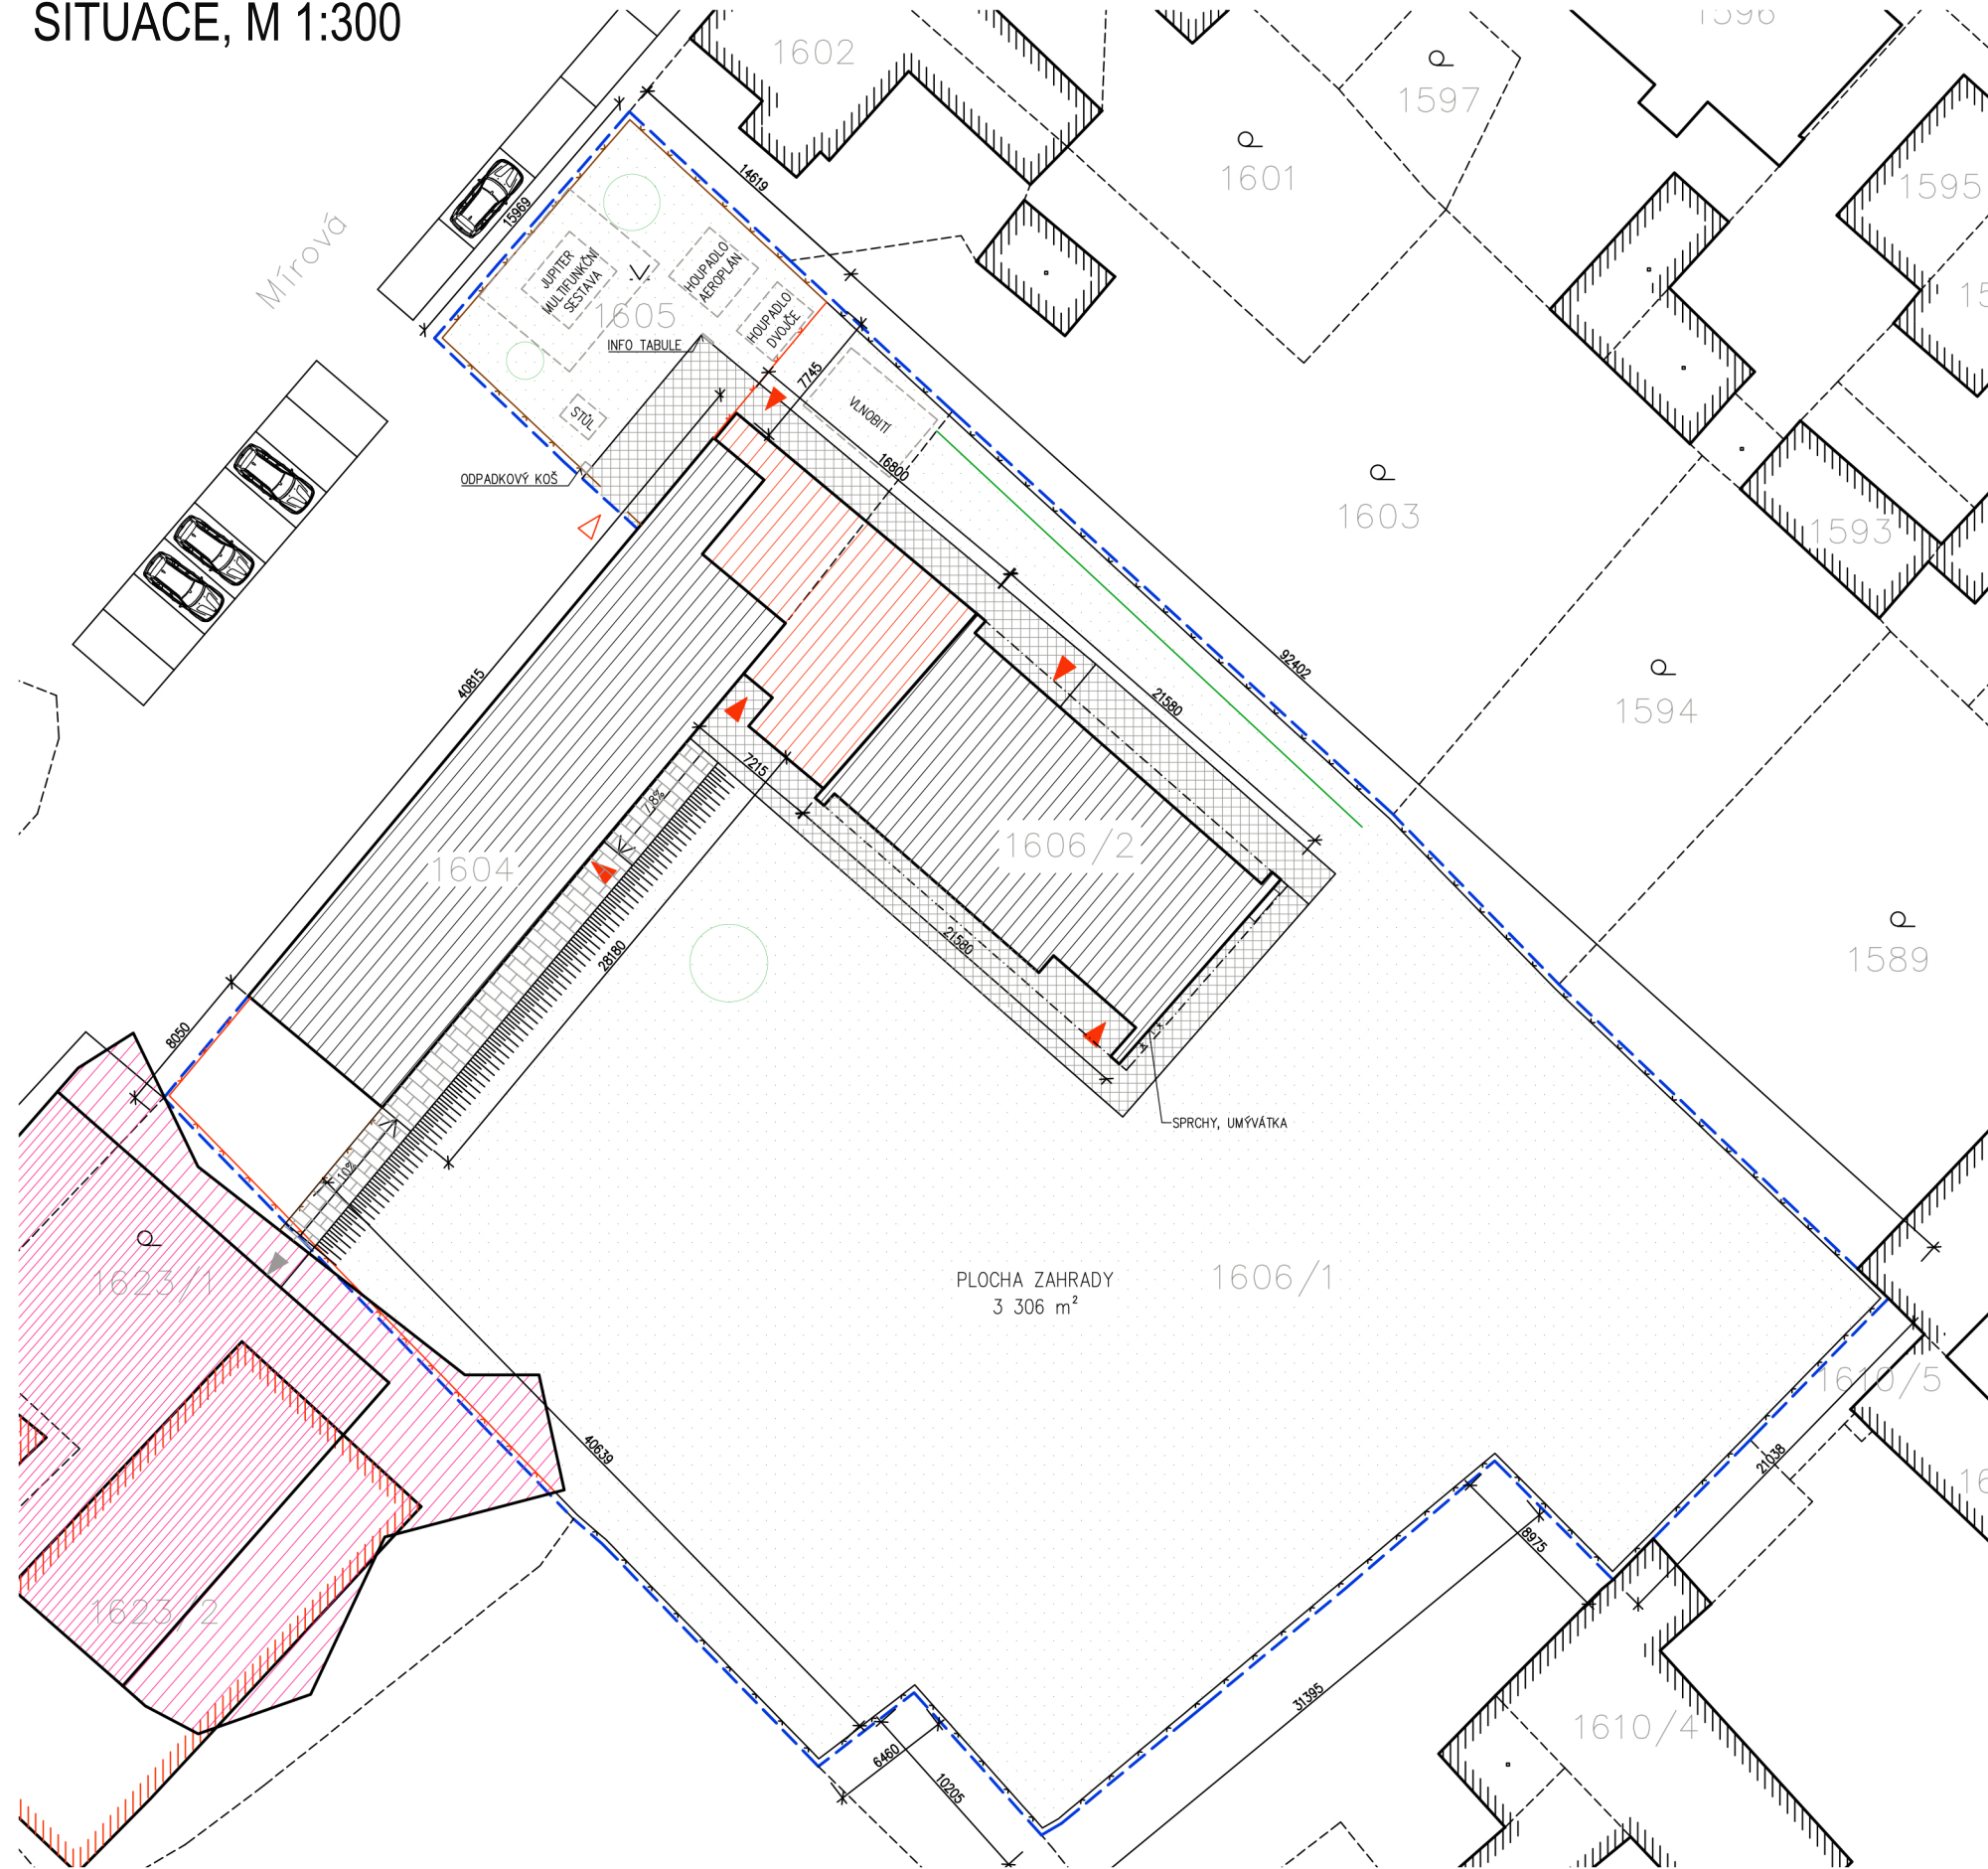

LEGENDA SITUACE

ZASTAVĚNÁ PLOCHA OBJEKTU: 757,3 m²
ZPEVNĚNÉ PLOCHY: 292,7 m²

LEGENDA PLOCH

- STÁVAJÍCÍ BUDOVY MŠ
- PŘÍSTAVBA MŠ – ZASTAVĚNÁ PLOCHA 135 m²
- NOVĚ NAVRŽENÁ BETONOVÁ DLAŽBA (BEZBARIÉROVÝ PŘÍSTUP DO SBOROVNY)
- NOVĚ NAVRŽENÝ CHODNÍK/RAMPY PRO PŘEPRAVU JÍDLA Z KUCHYNĚ DOMU DĚTÍ A MLÁDEŽE
- OZELENĚNÁ PLOCHA – ZAHRADA
- STÁVAJÍCÍ OKOLNÍ OBJEKTY
- STÁVAJÍCÍ OKOLNÍ OBJEKTY URČENY K BOURÁNÍ
- NOVĚ NAVRHOVANÉ OBJEKTY – DŮM DĚTÍ A MLÁDEŽE

LEGENDA SITUACE



- HRANICE POZEMKŮ DLE KN
- HRANICE ŘEŠENÉHO POZEMKU
- STÁVAJÍCÍ OPLOCENÍ
- NOVĚ NAVRŽENÉ OPLOCENÍ
- ODSTRAŇOVANÉ OPLOCENÍ
- VSTUPY DO OBJEKTU
- VSTUPY NA POZEMEK
- VSTUP DO KUCHYNĚ – DŮM DĚTÍ A MLÁDEŽE

MATEŘSKÁ ŠKOLA MÍROVÁ, MNICHOVO HRADIŠTĚ

PŮDORYS I.PP, M 1:100

LEGENDA



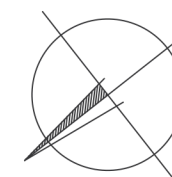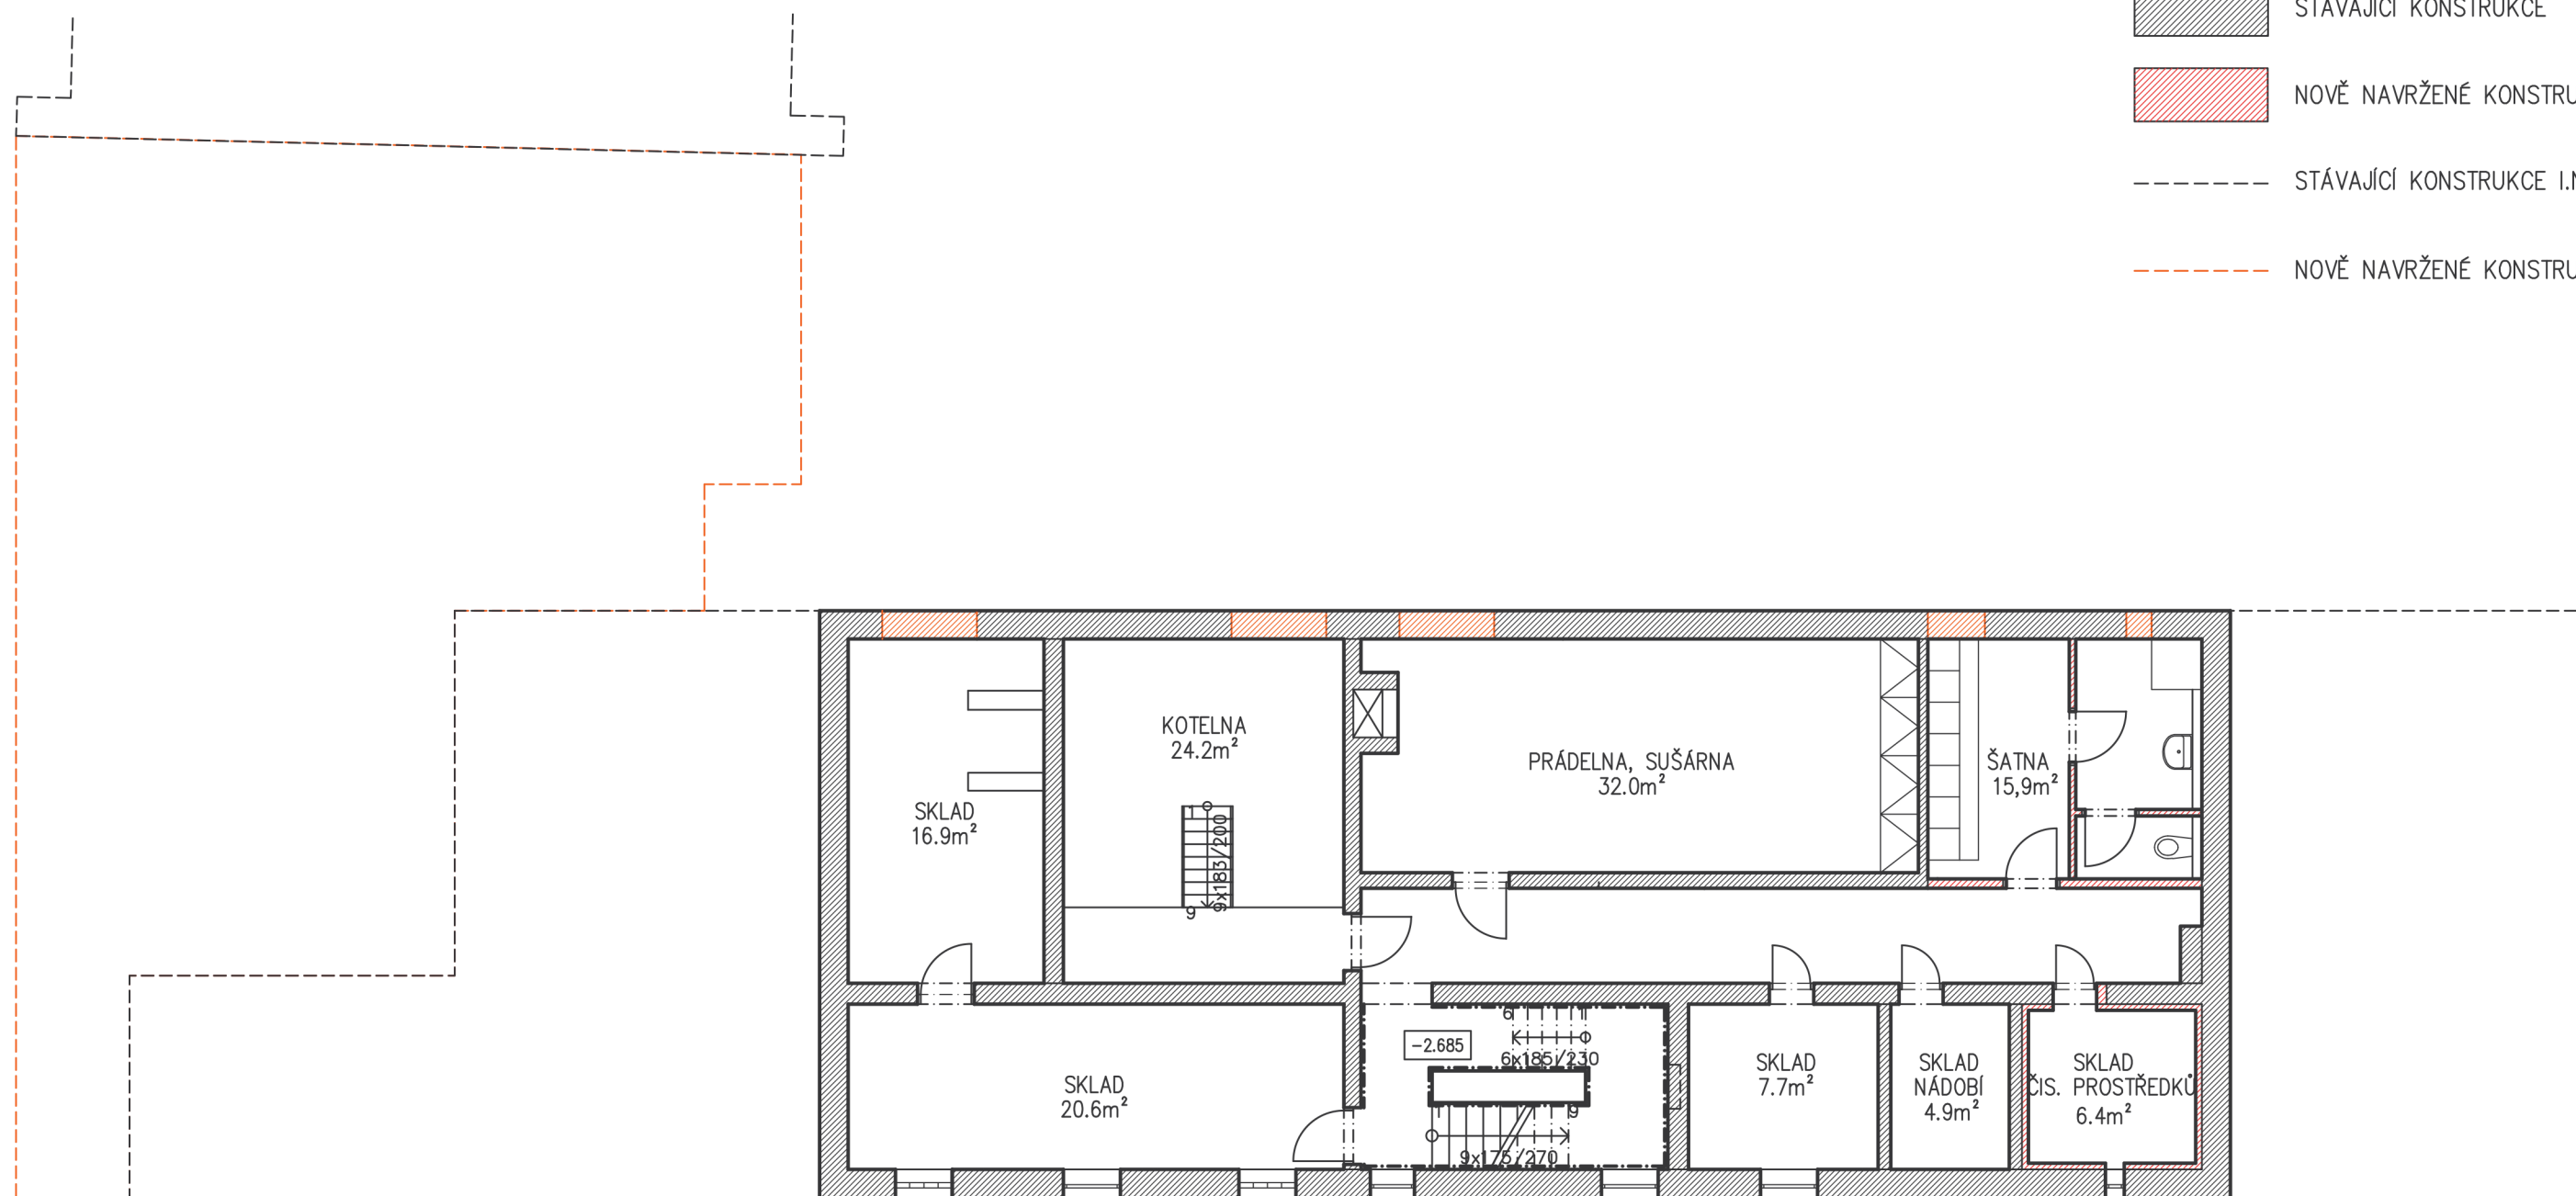

-  STÁVAJÍCÍ KONSTRUKCE
-  NOVĚ NAVRŽENÉ KONSTRUKCE
-  STÁVAJÍCÍ KONSTRUKCE I.NP
-  NOVĚ NAVRŽENÉ KONSTRUKCE I.NP





MATEŘSKÁ ŠKOLA MÍROVÁ, MNICHOVO HRADIŠTĚ

PŮDORYS I.PP, M 1:100


LEGENDA

-  STÁVAJÍCÍ KONSTRUKCE
-  NOVĚ NAVRŽENÉ KONSTRUKCE
-  HLAVNÍ VSTUPY DO BUDOVY
-  VEDLEJŠÍ VSTUPY DO BUDOVY

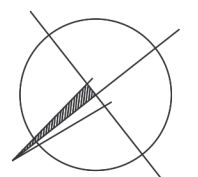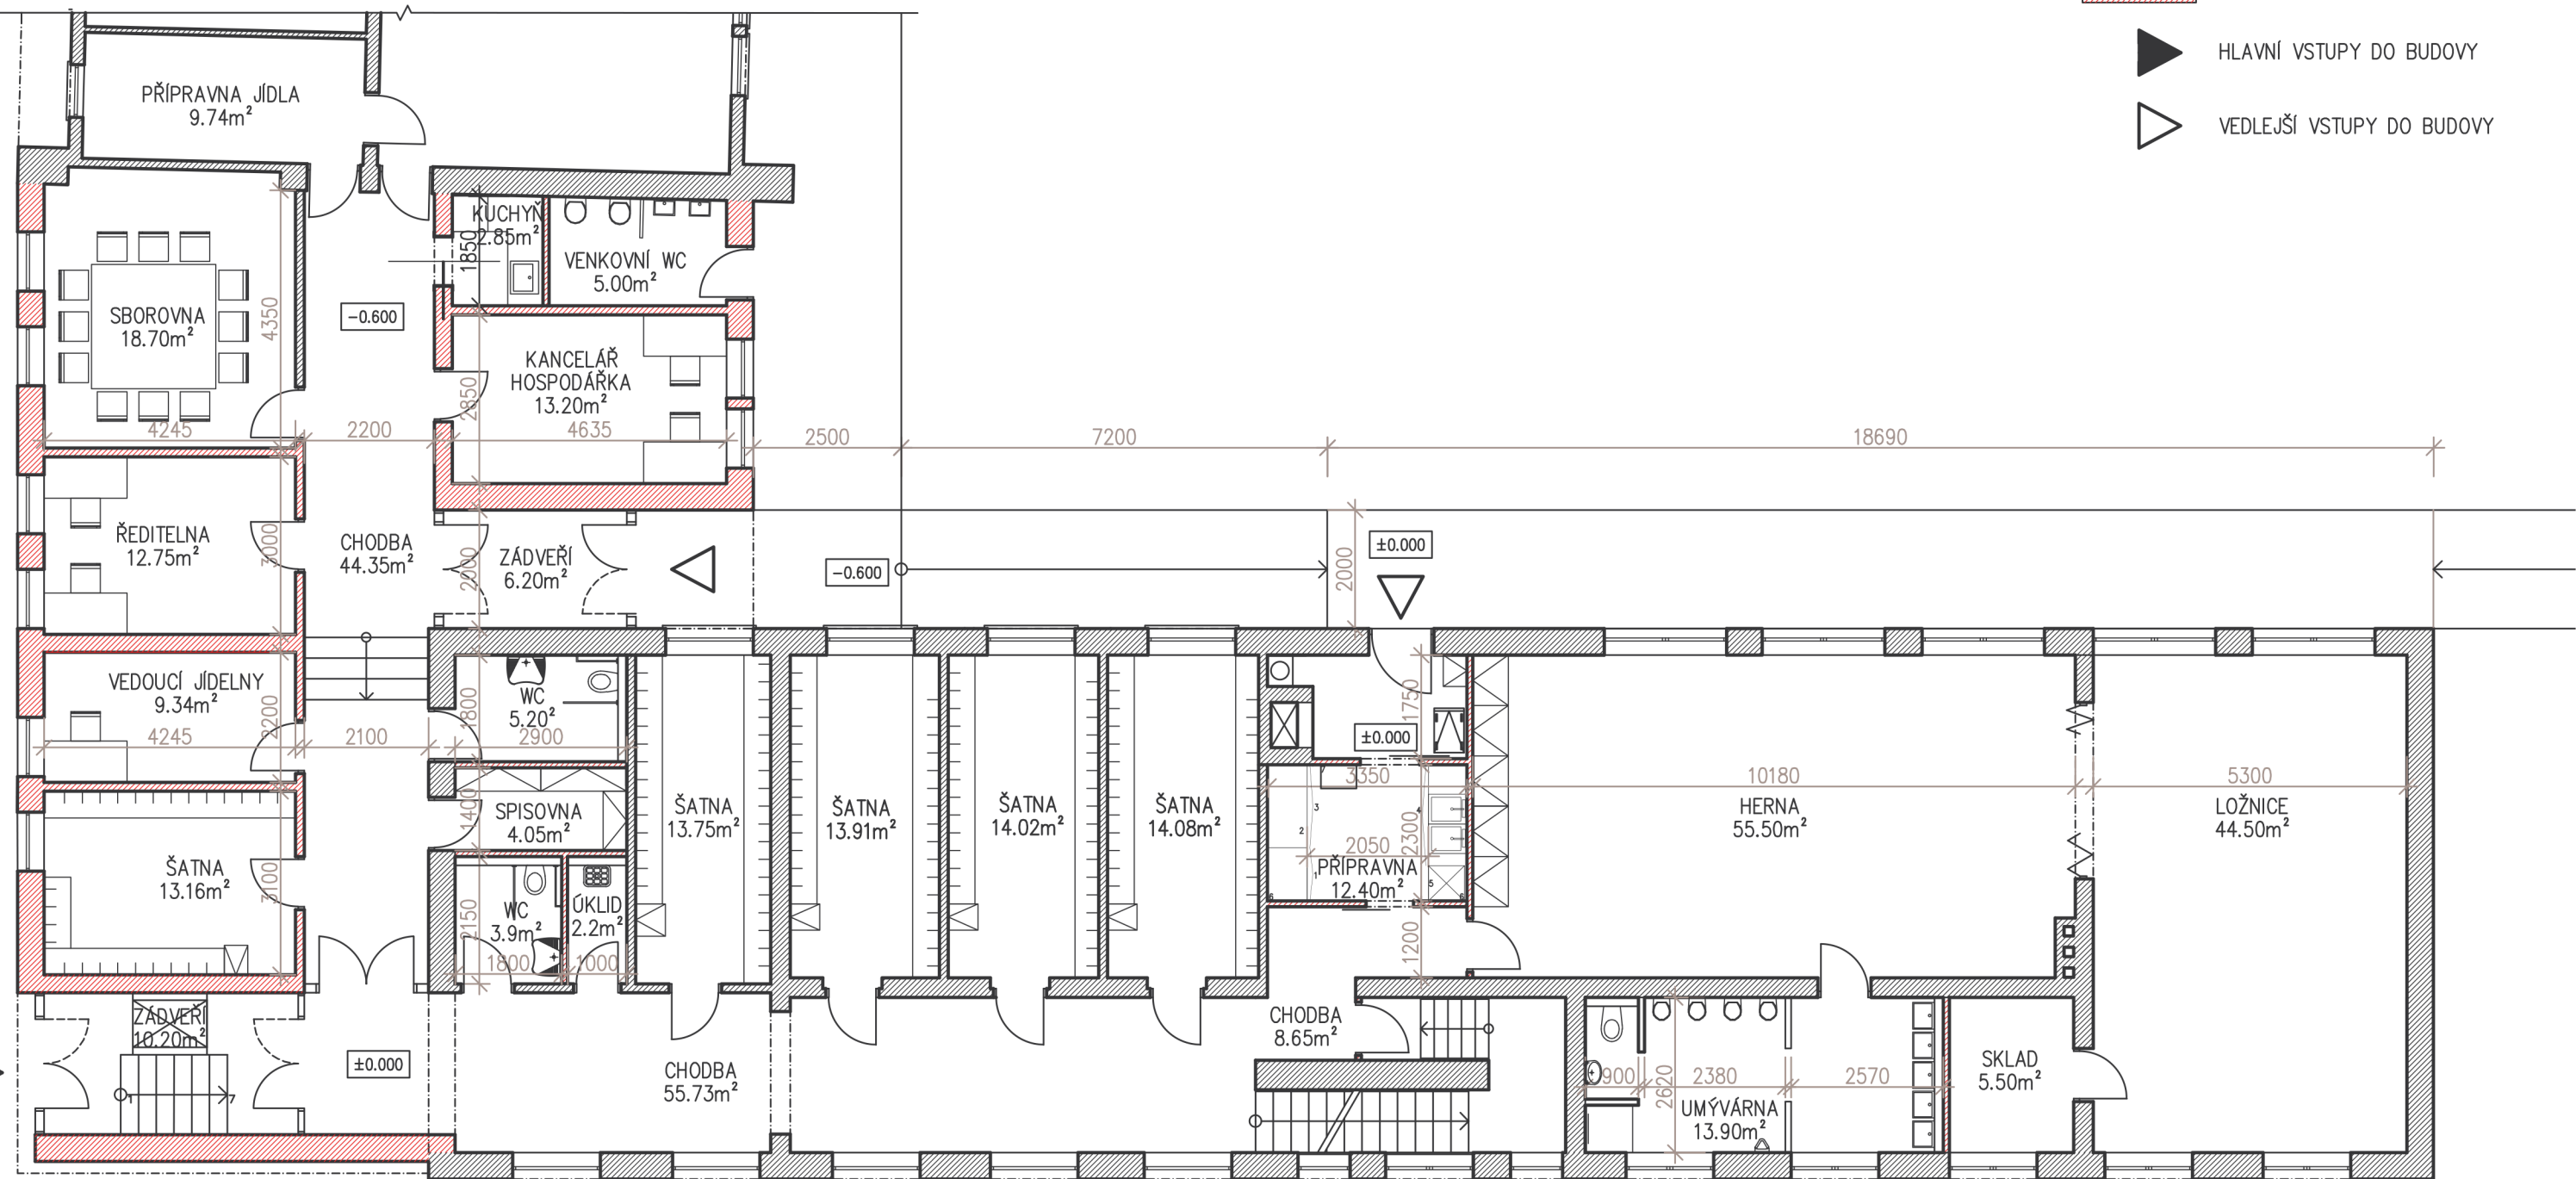


MATEŘSKÁ ŠKOLA MÍROVÁ, MNICHOVO HRADIŠTĚ

POHLED Z ULICE

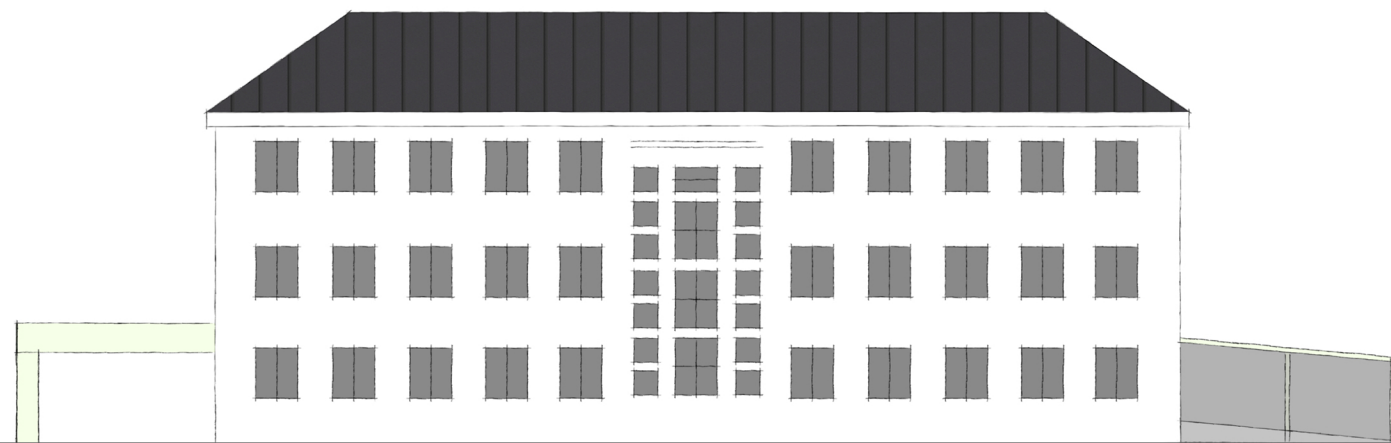


POHLED ZE ZAHRADY

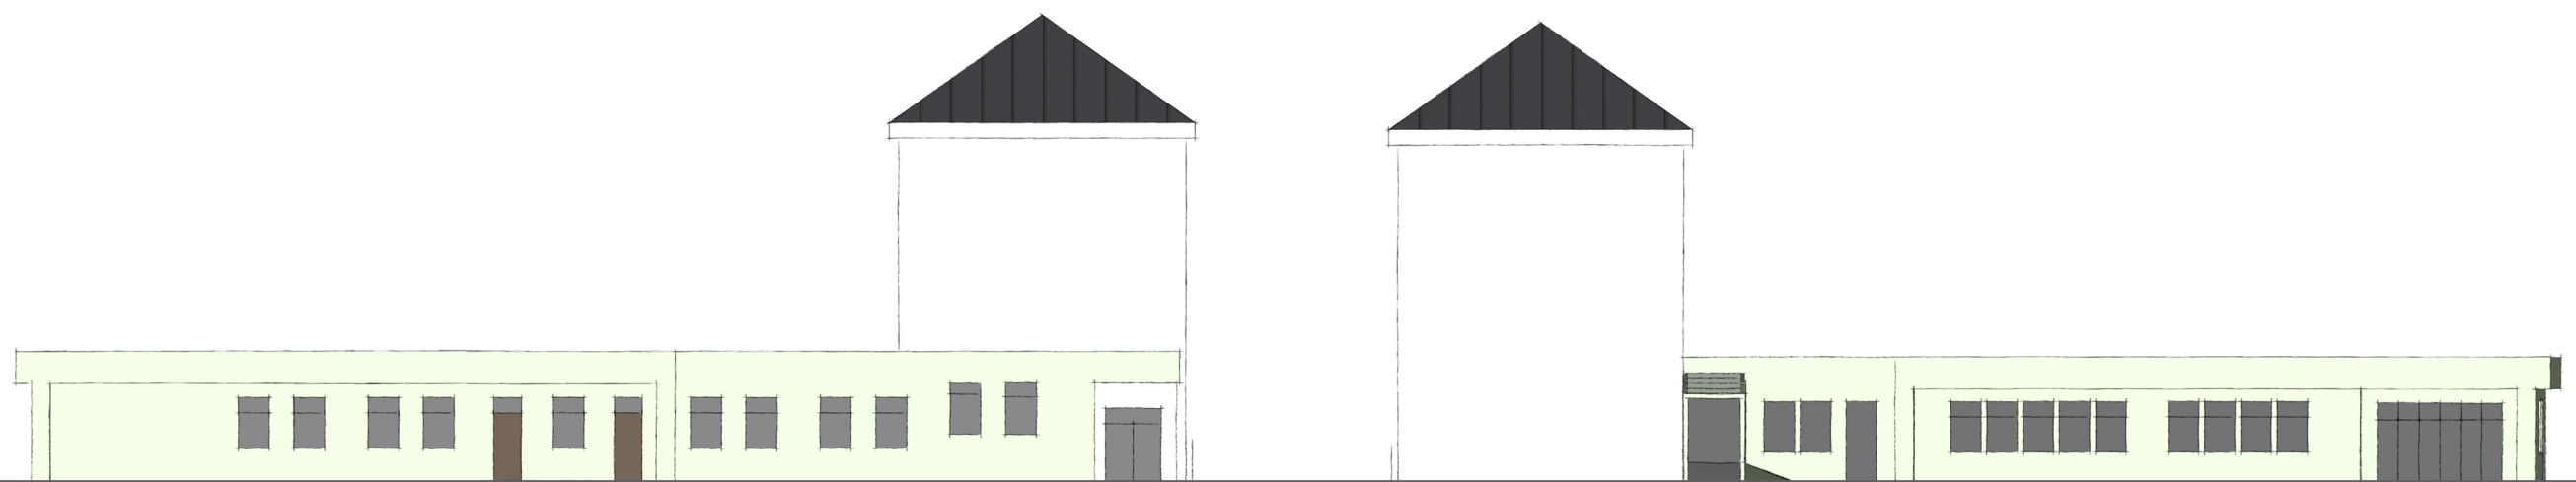

MATEŘSKÁ ŠKOLA MÍROVÁ, MNICHOVO HRADIŠTĚ

VIZUALIZACE

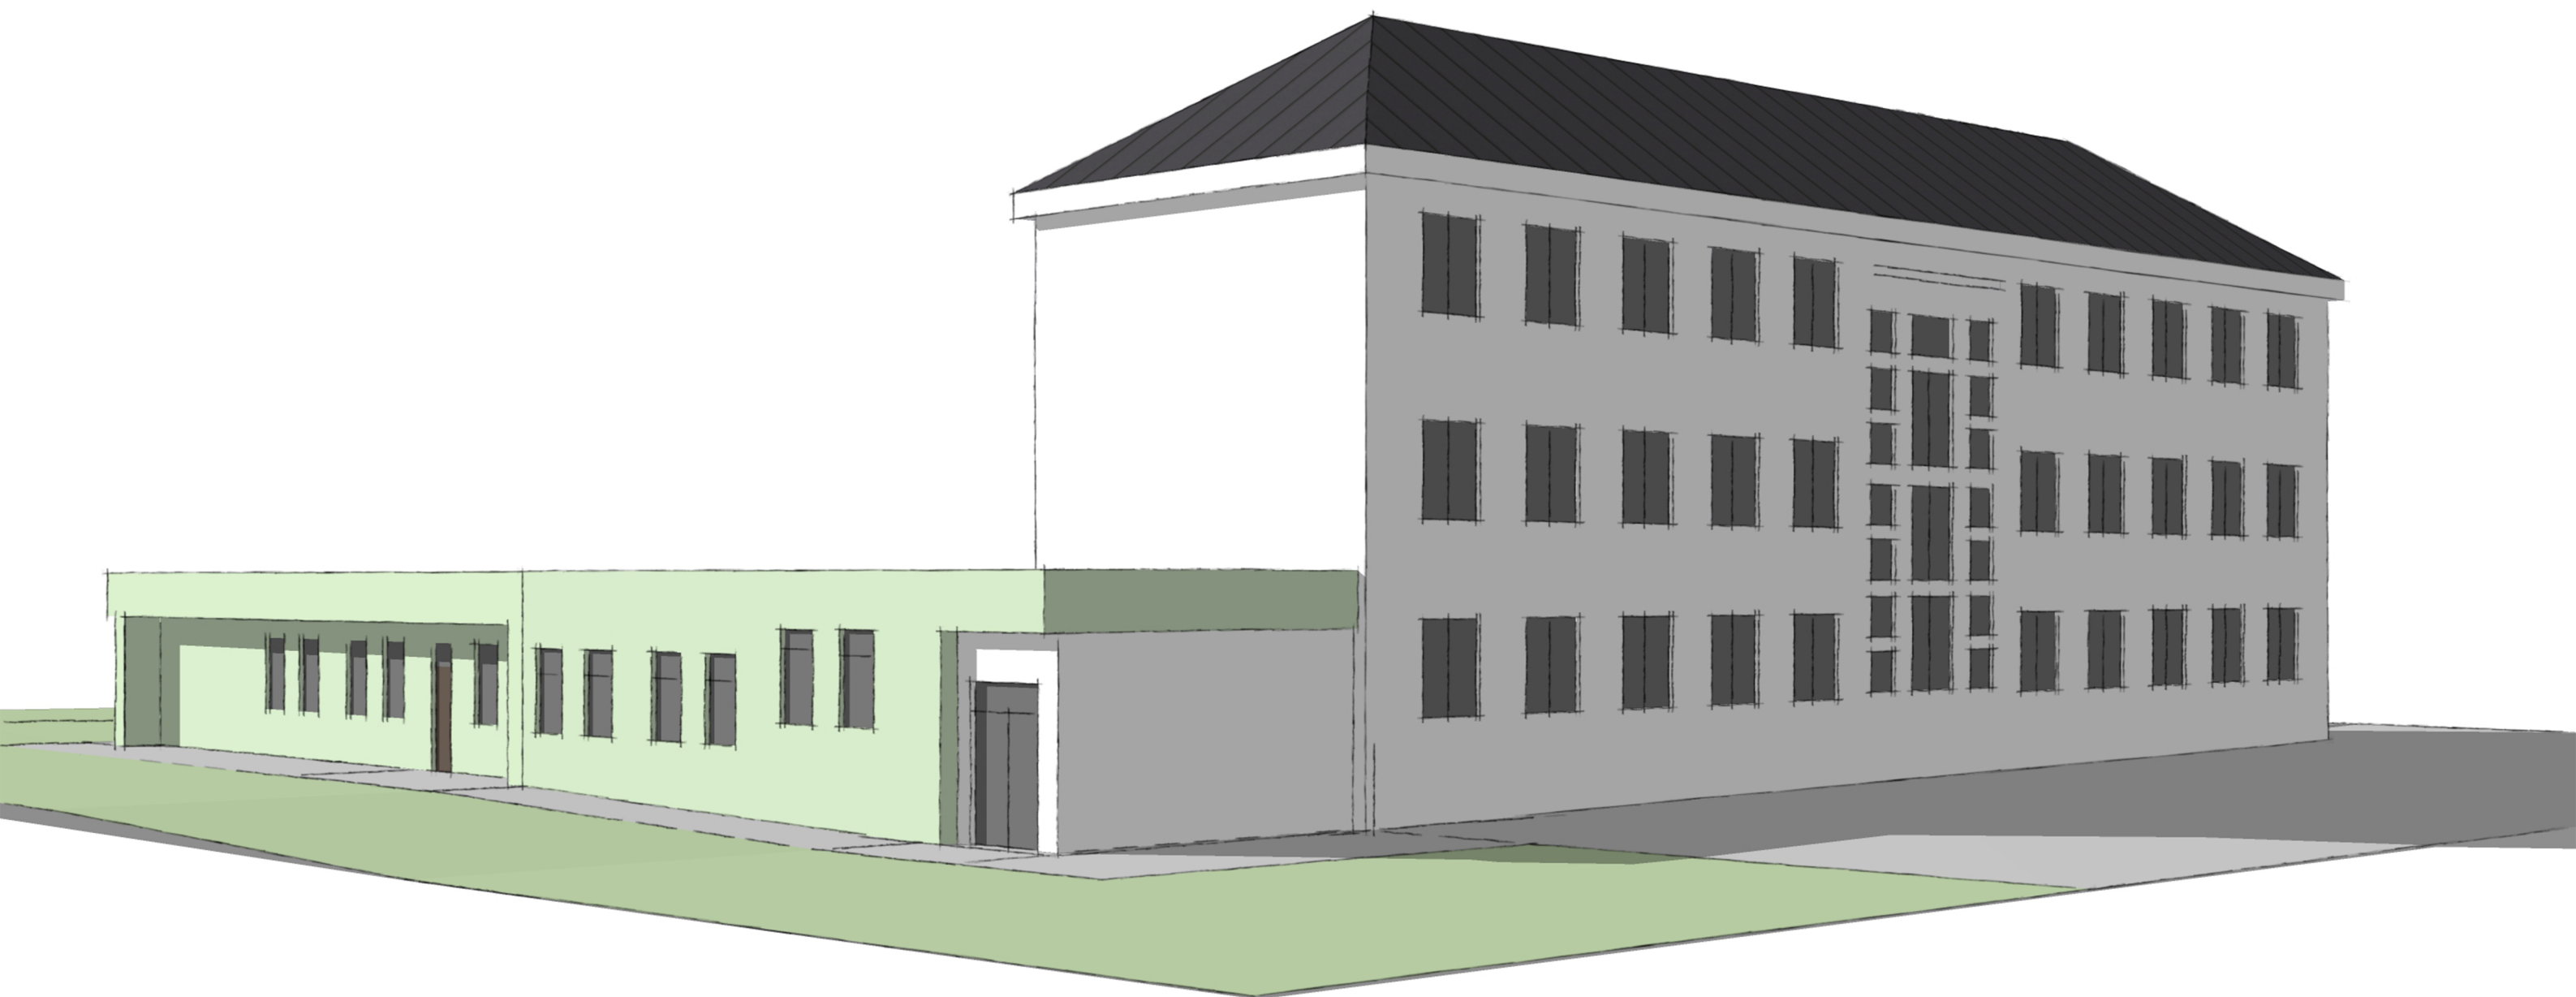

MATEŘSKÁ ŠKOLA MÍROVÁ, MNICHOVO HRADIŠTĚ

VIZUALIZACE

