



L E G E N D A
Z M Ě N A S T A V

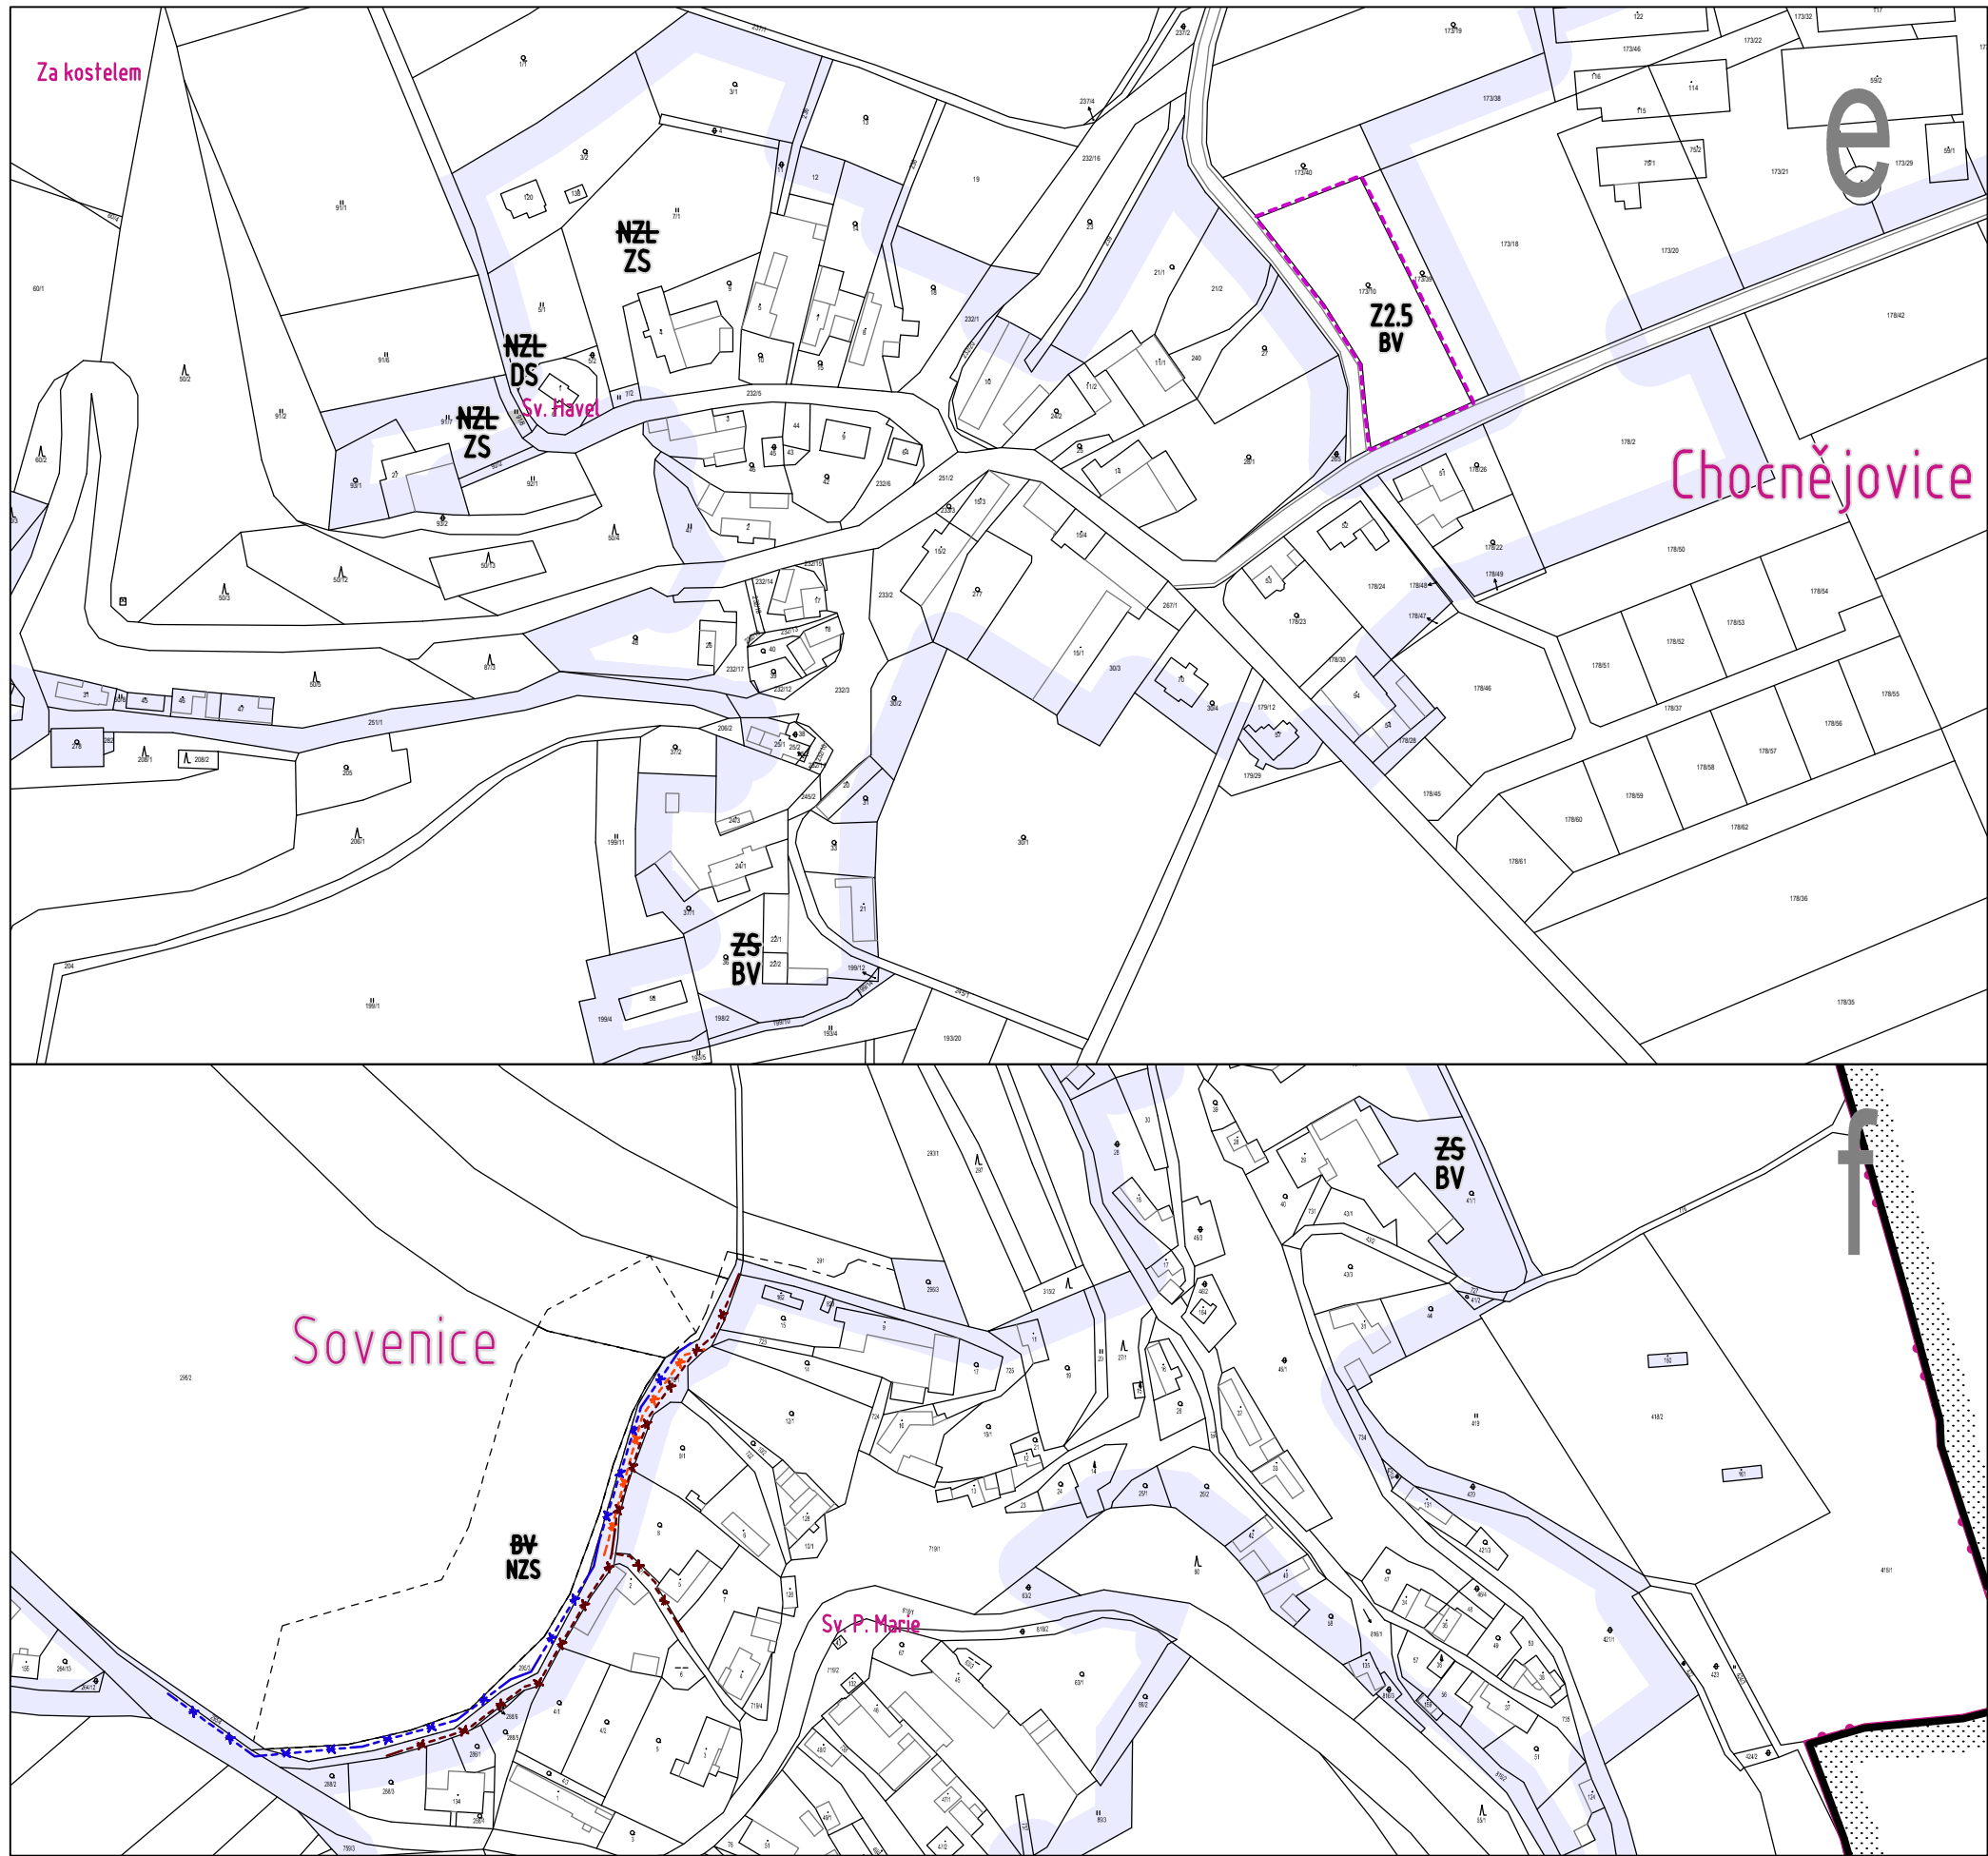

DS PLOCHY KOMUNIKACÍ DLE ZMĚNY č.2 ÚPch
NAVRHOVANÝ VODOVOD DLE ÚP CHOČNĚJOVICE
NAVRHOVANÁ DEŠŤOVÁ KANALIZACE DLE ÚP CHOČNĚJOVICE
NAVRHOVANÝ KÁBEL VN DLE ÚP CHOČNĚJOVICE
HRANICE ŘEŠENÉHO ÚZEMÍ OBEC CHOČNĚJOVICE
ZASTAVĚNÉ ÚZEMÍ DLE ZMĚNY č.2 ÚPch ÚP CHOČNĚJOVICE
HRANICE KATASTRU
ZASTAVITELNÉ PLOCHY DLE ZMĚNY č.2 ÚPch ÚP CHOČNĚJOVICE Z2.1 - Z2.6 ~ 2,12 ha
ICOB 535923
RUŠENÝ Z2
RUŠENÁ Z2
RUŠENÝ Z2
~ 1334,00 ha
71,466 ha

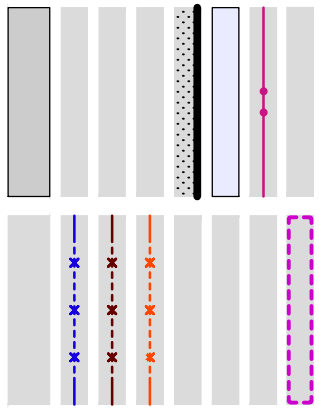