


ÚZEMNÍ PLÁN LOUKOVEC

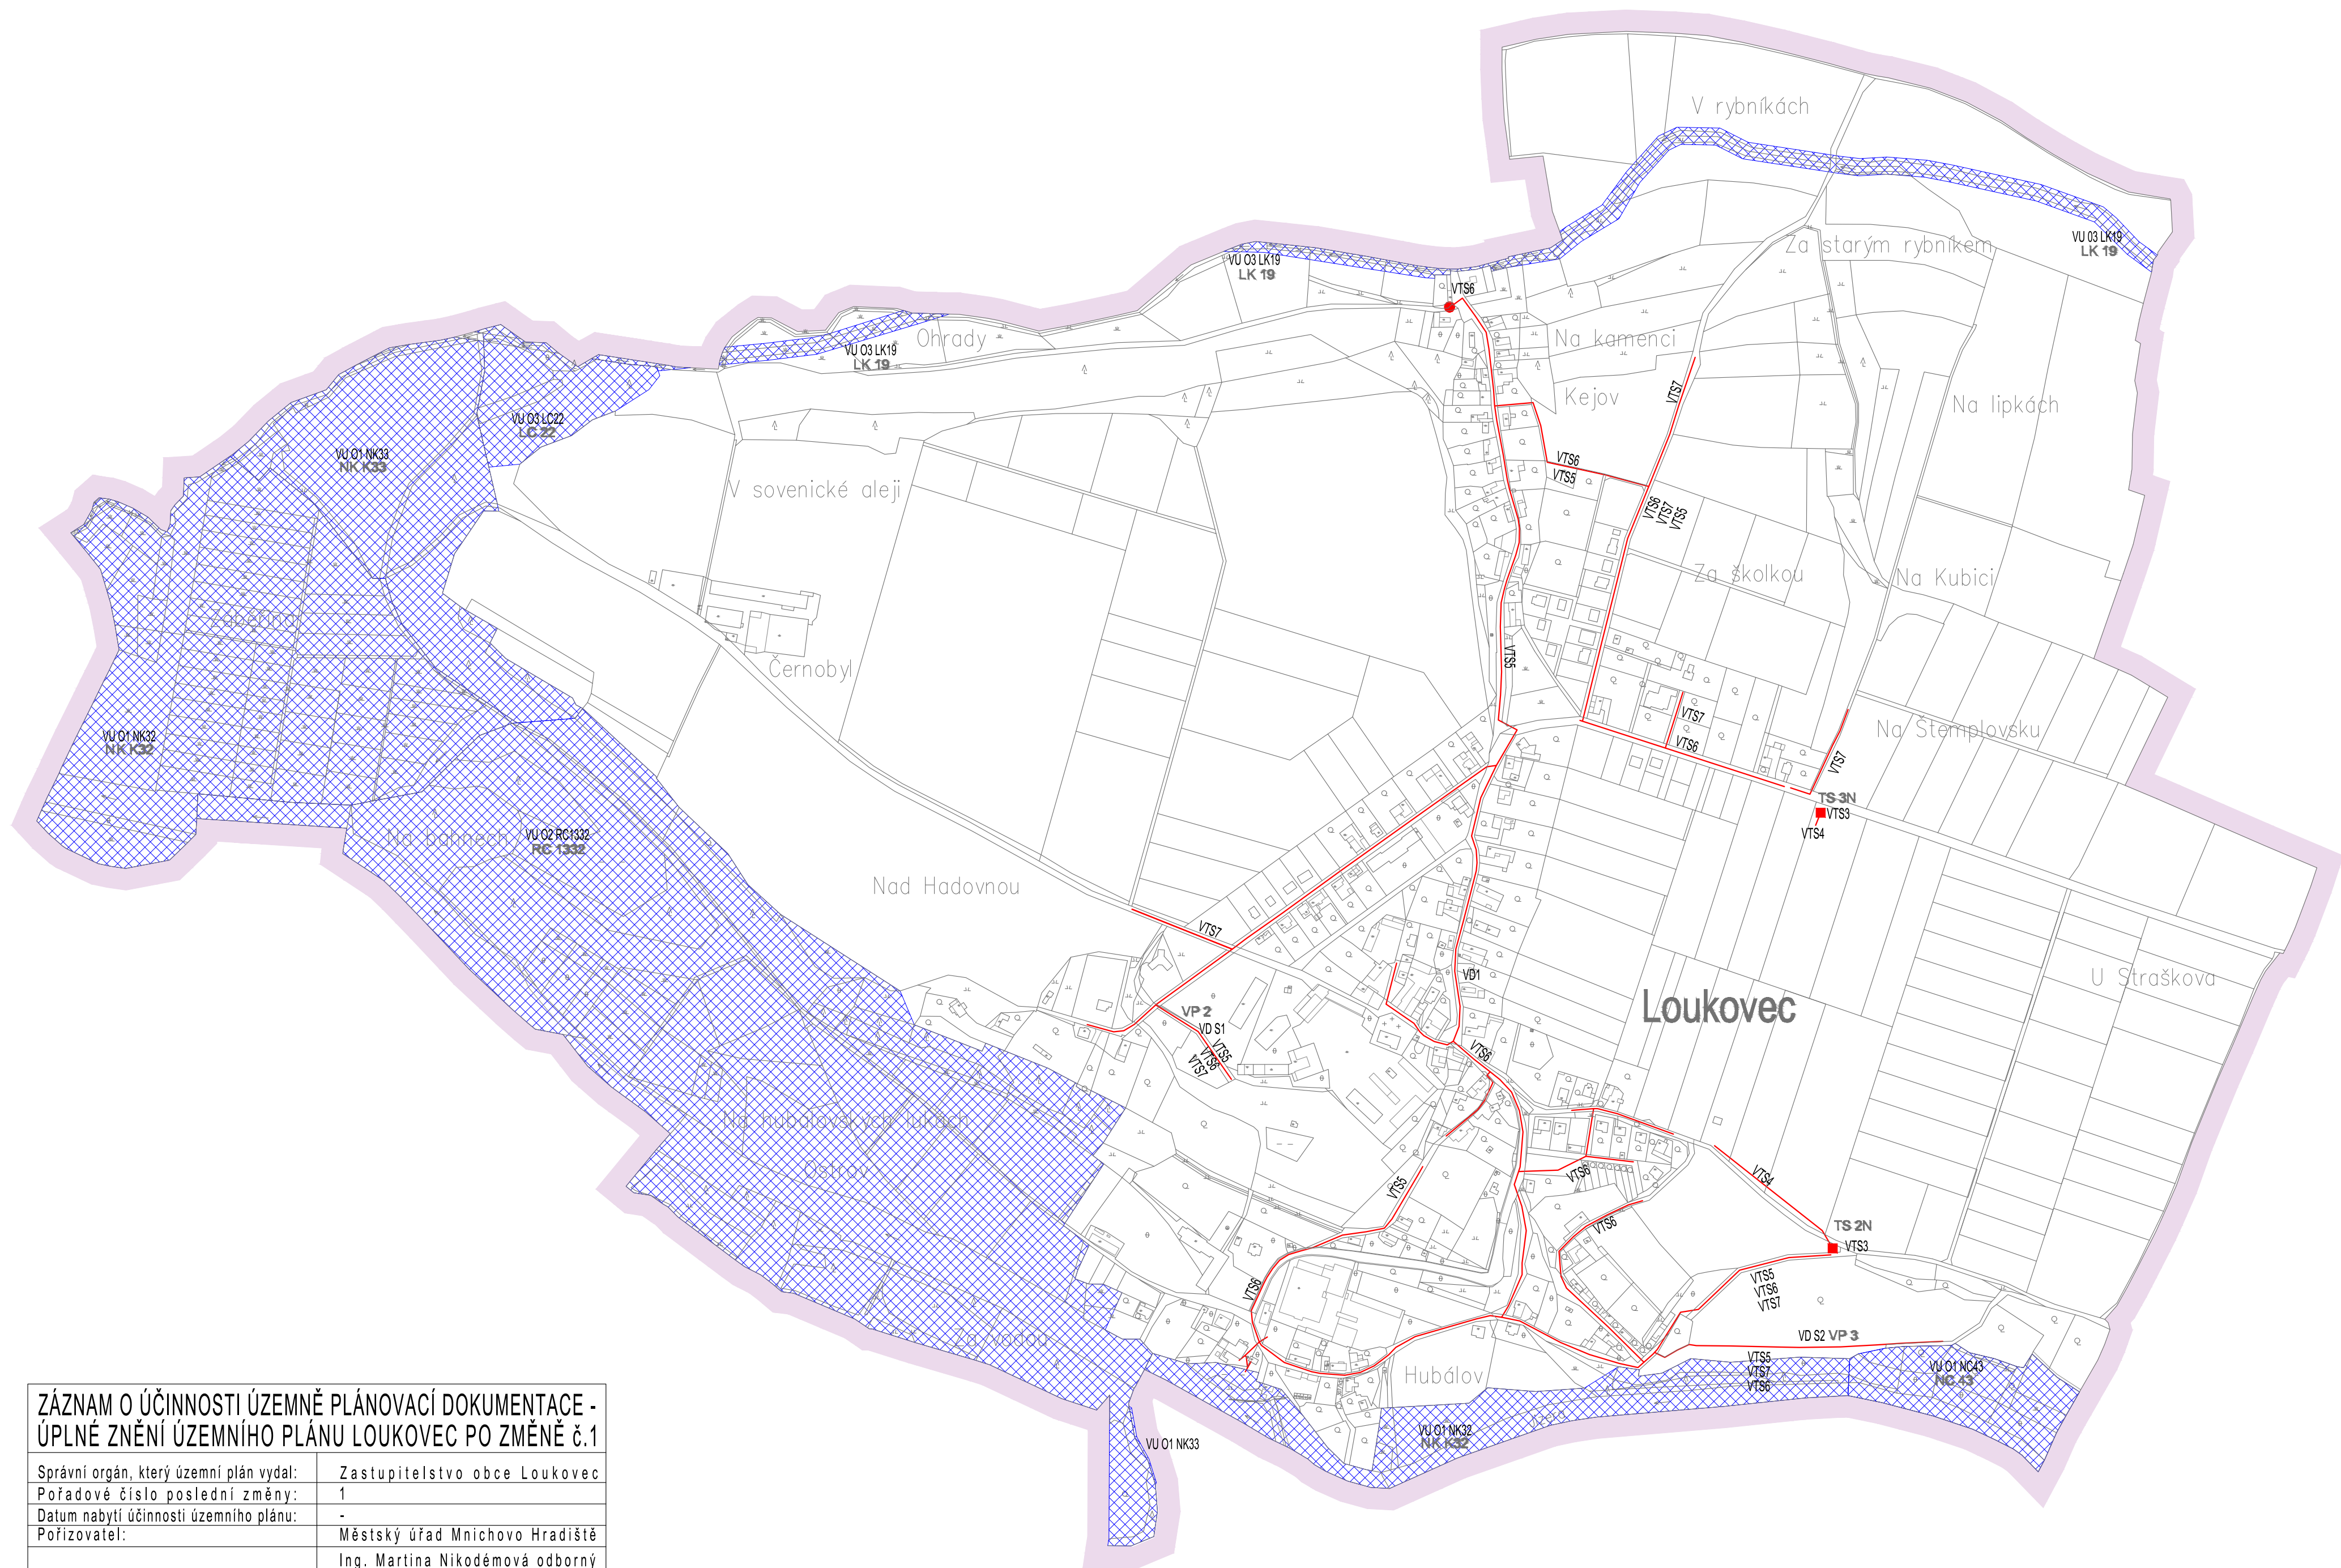

LEGENDA :

hranice řešeného území

Záměry, pro které lze pouze vyvlastnit
veřejně prospěšné stavby - dopravní infrastruktura

VD S1,S2 ... místní komunikace VP1, VP3

veřejně prospěšné stavby - technická infrastruktura


VT S3 ... nové trafostanice (TS 2N, TS 3N)
VT S4 ... vedení VN
VT S5 ... doplnění vodovodních řadů
VT S6 ... páteří rozvody kanalizace, čerpací stanice
VT S7 ... doplnění řadů plynovodu STL

veřejně prospěšná opatření - plochy územního systému ekologické stability


VU O1 ...nadregionální prvky ÚSES
VU O2 ...regionální prvky ÚSES
VU O2 ...lokální prvky ÚSES

ZÁZNAM O ÚČINNOSTI ÚZEMNĚ PLÁNOVACÍ DOKUMENTACE - ÚPLNÉ ZNĚNÍ ÚZEMNÍHO PLÁNU LOUKOVEC PO ZMĚNĚ č.1	
Správní orgán, který územní plán vydal:	Zastupitelstvo obce Loukovec
Poradové číslo poslední změny:	1
Datum nabytí účinnosti územního plánu:	-
Pořizovatel:	Městský úřad Mnichovo Hradiště
Oprávněná úřední osoba pořizovatele:	Ing. Martina Nikodémová odborný referent, Odboru výstavby a územního plánování
Pořizovatel:	Podpis oprávněné úřední osoby:

M.: 1:5000

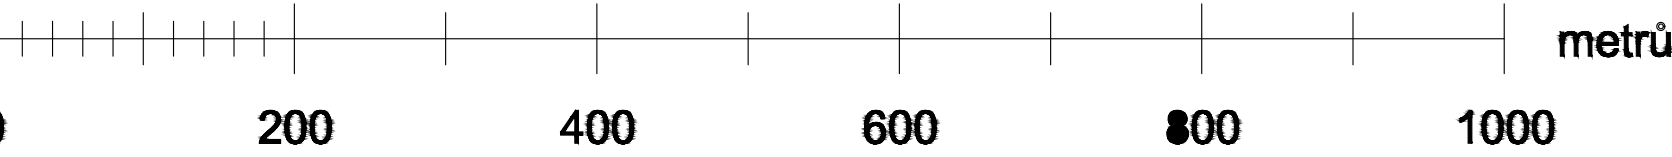

VEREJNE PROSPESNE STAVBY,
VEŘEJNĚ PROSPĚŠNÁ OPATŘENÍ A ASANACE

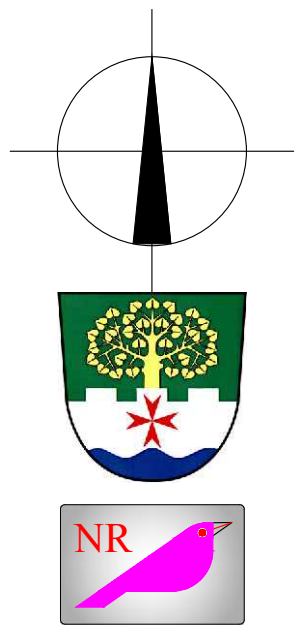

ÚPLNÉ ZNĚNÍ ÚZEMNÍHO PLÁNU LOUKOVEC PO ZMĚNĚ č.1

KADLEC K.K. NUSLE, spol. s r.o. Chvalská 3, 182 00 Praha 8 Tel./fax: 284 680 740, 284 680 750 e-mail: posta@kadlec.cz www.kadlec.cz				
Projekční:	Odborný projektant:	Opavatel:		
Ing. arch. Daniela Banderová		Kateřina Benáková		
Pořizovatel:	Schvalovací orgán:	Číslo směru:		
Městský úřad Mnichovo Hradiště	Zastupitelstvo obce Loukovec	395/2010		
Alce:			Datum:	Výkres č.:
ÚZEMNÍ PLÁN LOUKOVEC			6. 2012	A3.
Města výkresu:			Mřížka:	Kopie č.:
Veřejně prospěšné stavby, veřejně prospěšná opatření a asanace			1 : 5000	