


ÚZEMNÍ PLÁN LOUKOVEC

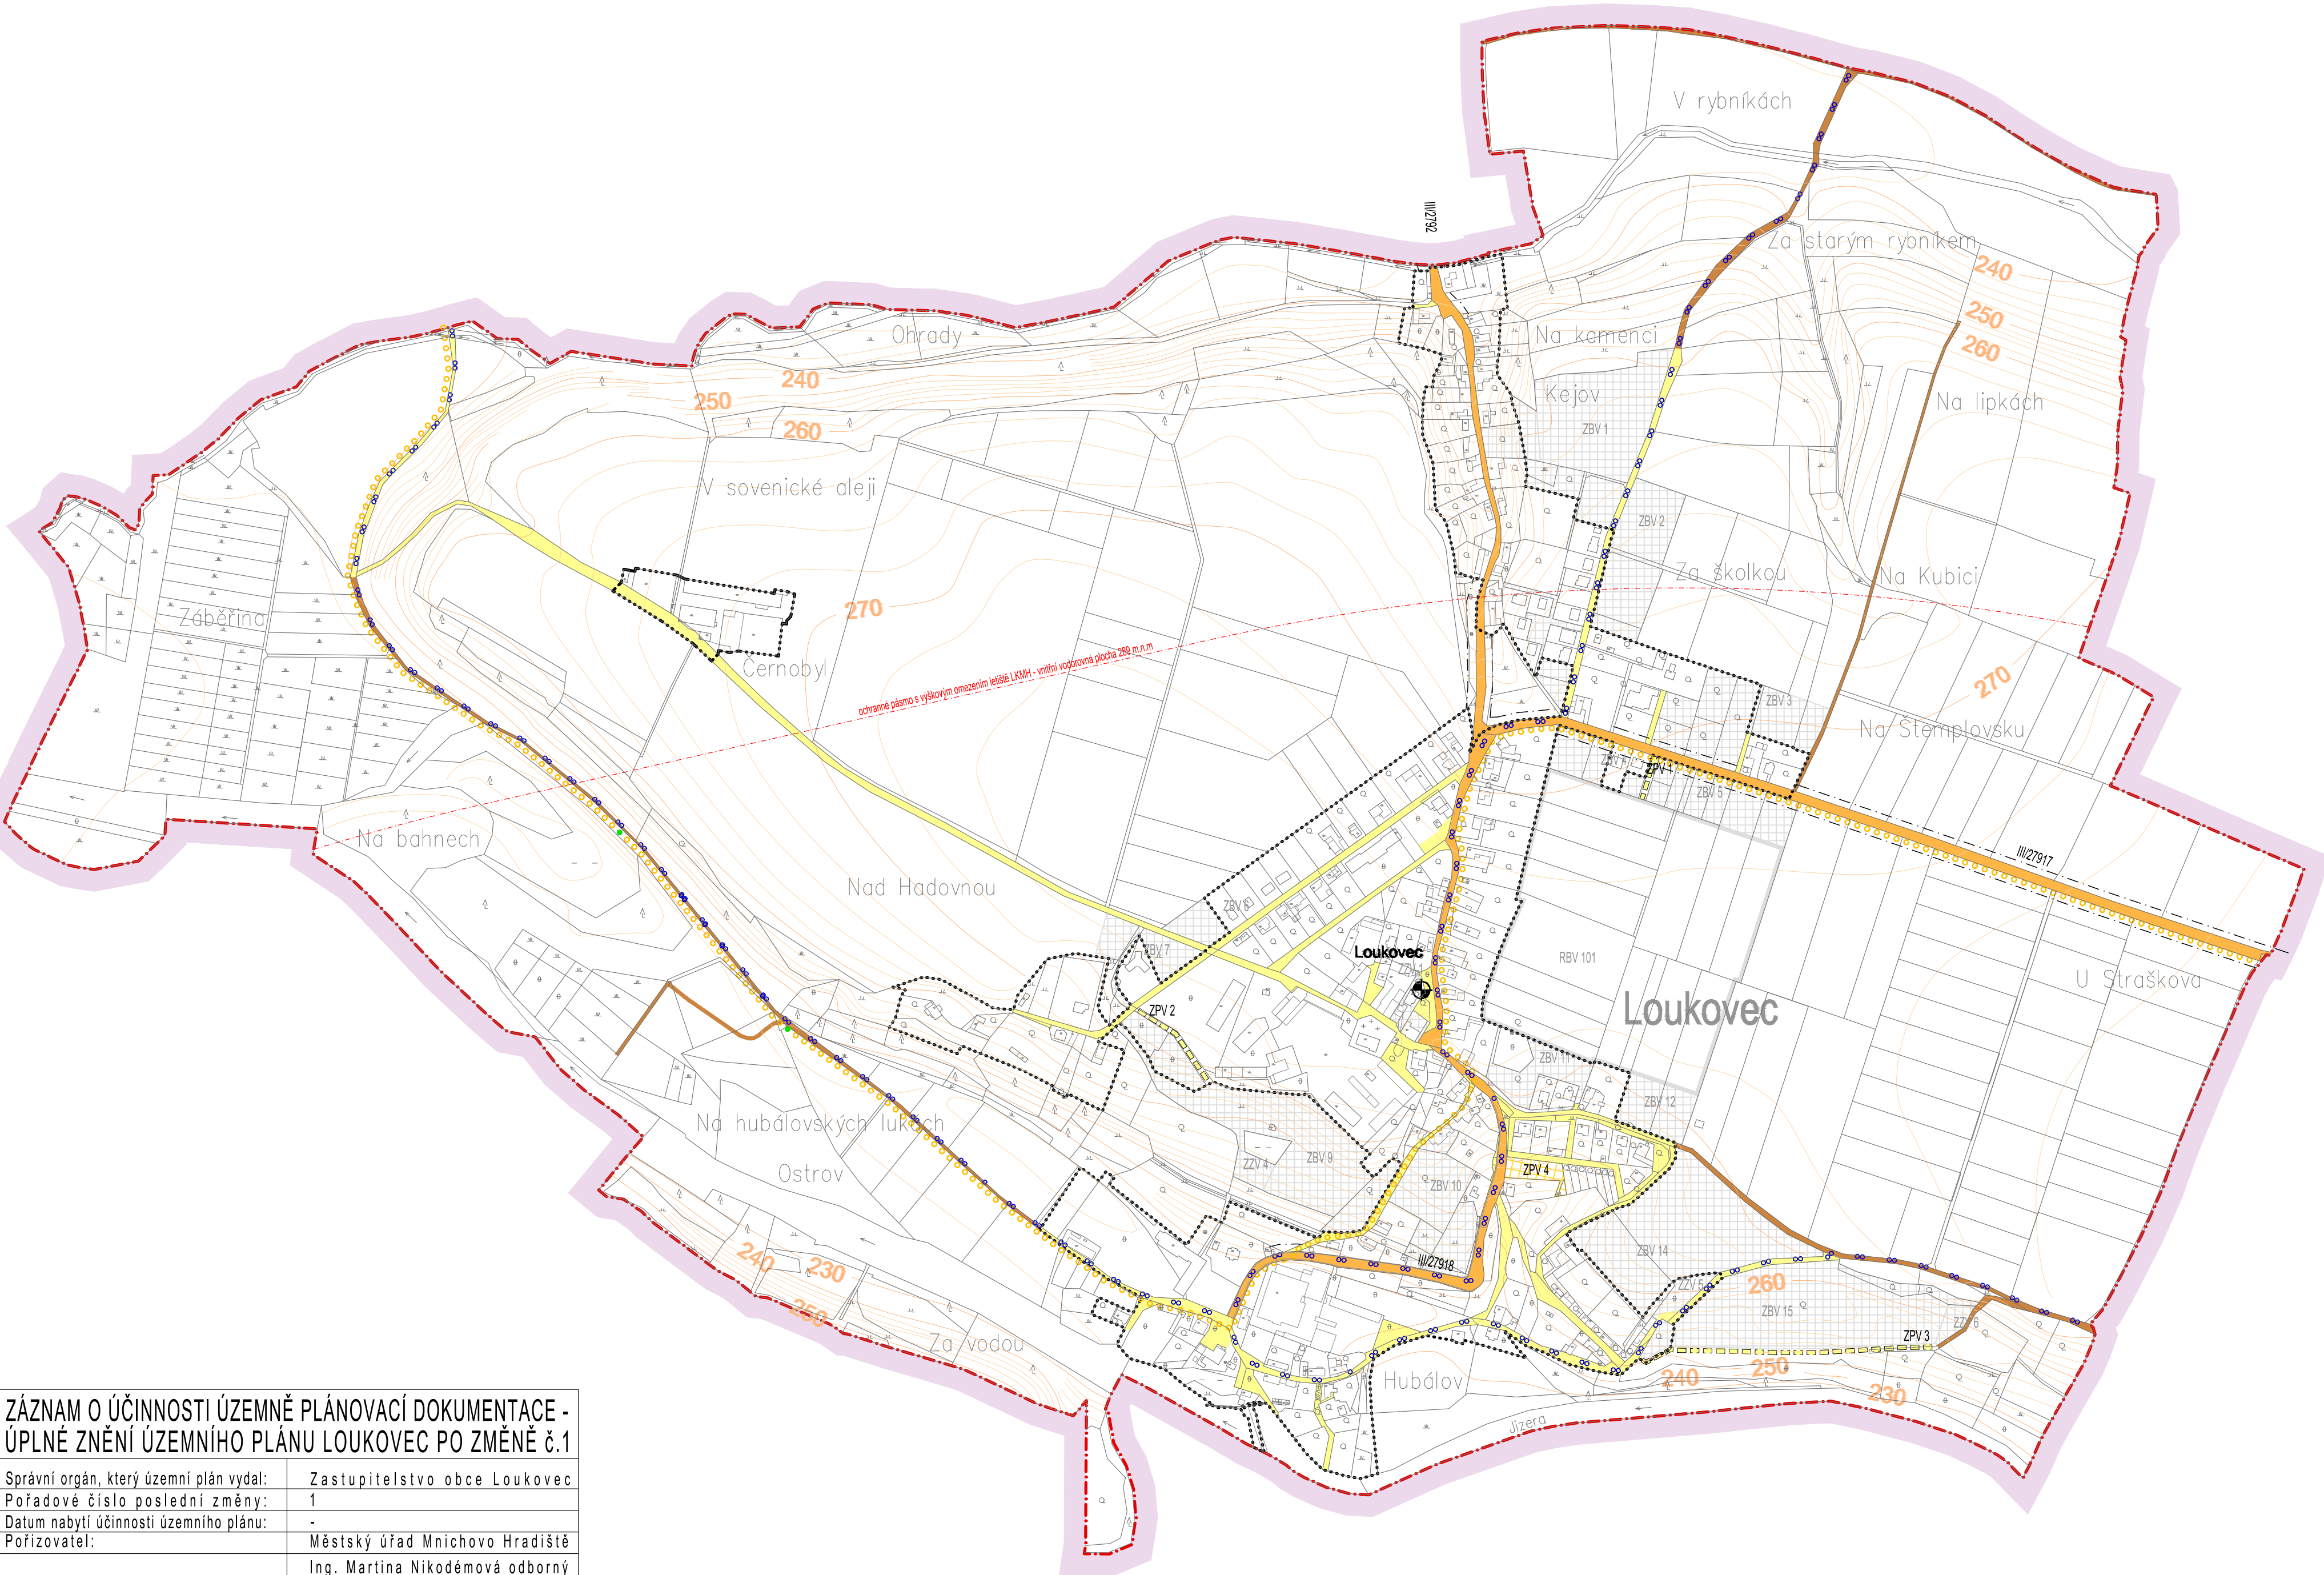

ZÁZNAM O ÚČINNOSTI ÚZEMNĚ PLÁNOVACÍ DOKUMENTACE - ÚPLNÉ ZNĚNÍ ÚZEMNÍHO PLÁNU LOUKOVEC PO ZMĚNĚ č.1	
Správní orgán, který územní plán vydal:	Zastupitelstvo obce Loukovec
Poradové číslo poslední změny:	1
Datum nabytí účinnosti územního plánu:	-
Pořizovatel:	Městský úřad Mnichovo Hradiště
Oprávněná úřední osoba pořizovatele:	Ing. Martina Nikodémová odborný referent Odboru výstavby a územního plánování
Pořizovatel:	Podpis oprávněné úřední osoby:

M.: 1:5000

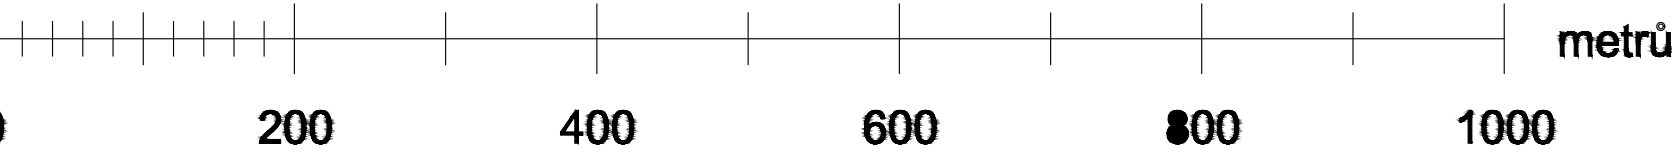


SCHÉMA DOPRAVNÍ INFRASTRUKTURY


LEGENDA :

	hranice řešeného území
	katastrální hranice
	hranice zastavěného území dle § 58 zák. č. 183/2006 Sb. ke dni 5. 9. 2019

Územní prvky	
I. II. III.	
	plochy zástavby
	vodní a vodohospodářské plochy

Plochy dle významu: I. Stabilizované plochy
II. Zastavitelné plochy
III. Územní rezerva

Doprava	
stav	návrh
	silnice III. třídy
	kommunikace místní
	ostatní dopravní plochy
	kommunikace účelové
	cyklotrasy
	turistická trasa
	ochranné pásmo silnice III. třídy
	číselné označení silnice III. třídy
	autobusová zastávka
	ochranné pásmo s výškovým omezením letiště LKMH - vnitřní vodorovná plocha 289 m.n.m

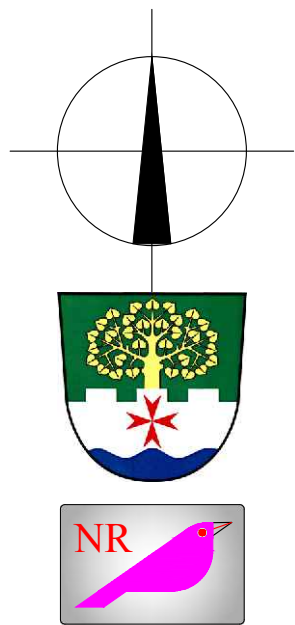

ÚPLNÉ ZNĚNÍ ÚZEMNÍHO PLÁNU LOUKOVEC PO ZMĚNĚ č.1

KADLEC K.K. NUSLE, spol. s r.o. Chaberská 3, 182 00 Praha 8 Tel./fax: 284 689 740, 284 689 750 e-mail: posta@kadlecki.cz www.kadlecki.cz					
Projektant: Ing. arch. Daniela Banderová		Obdobný projektant:		Opavatel: Katerina Benáková	
Pořizovatel: Městský úřad Mnichovo Hradiště		Schvalovací orgán:		Číslo směru:	
		Zastupitelstvo obce Loukovec		385/2010	
Název výkresu: ÚZEMNÍ PLÁN LOUKOVEC				Datum: 6. 2012	
Schéma dopravní infrastruktury				Výkres č.: C1.	
Mřížka: 1 : 5000				Kopie č.:	