


ÚZEMNÍ PLÁN LOUKOVEC

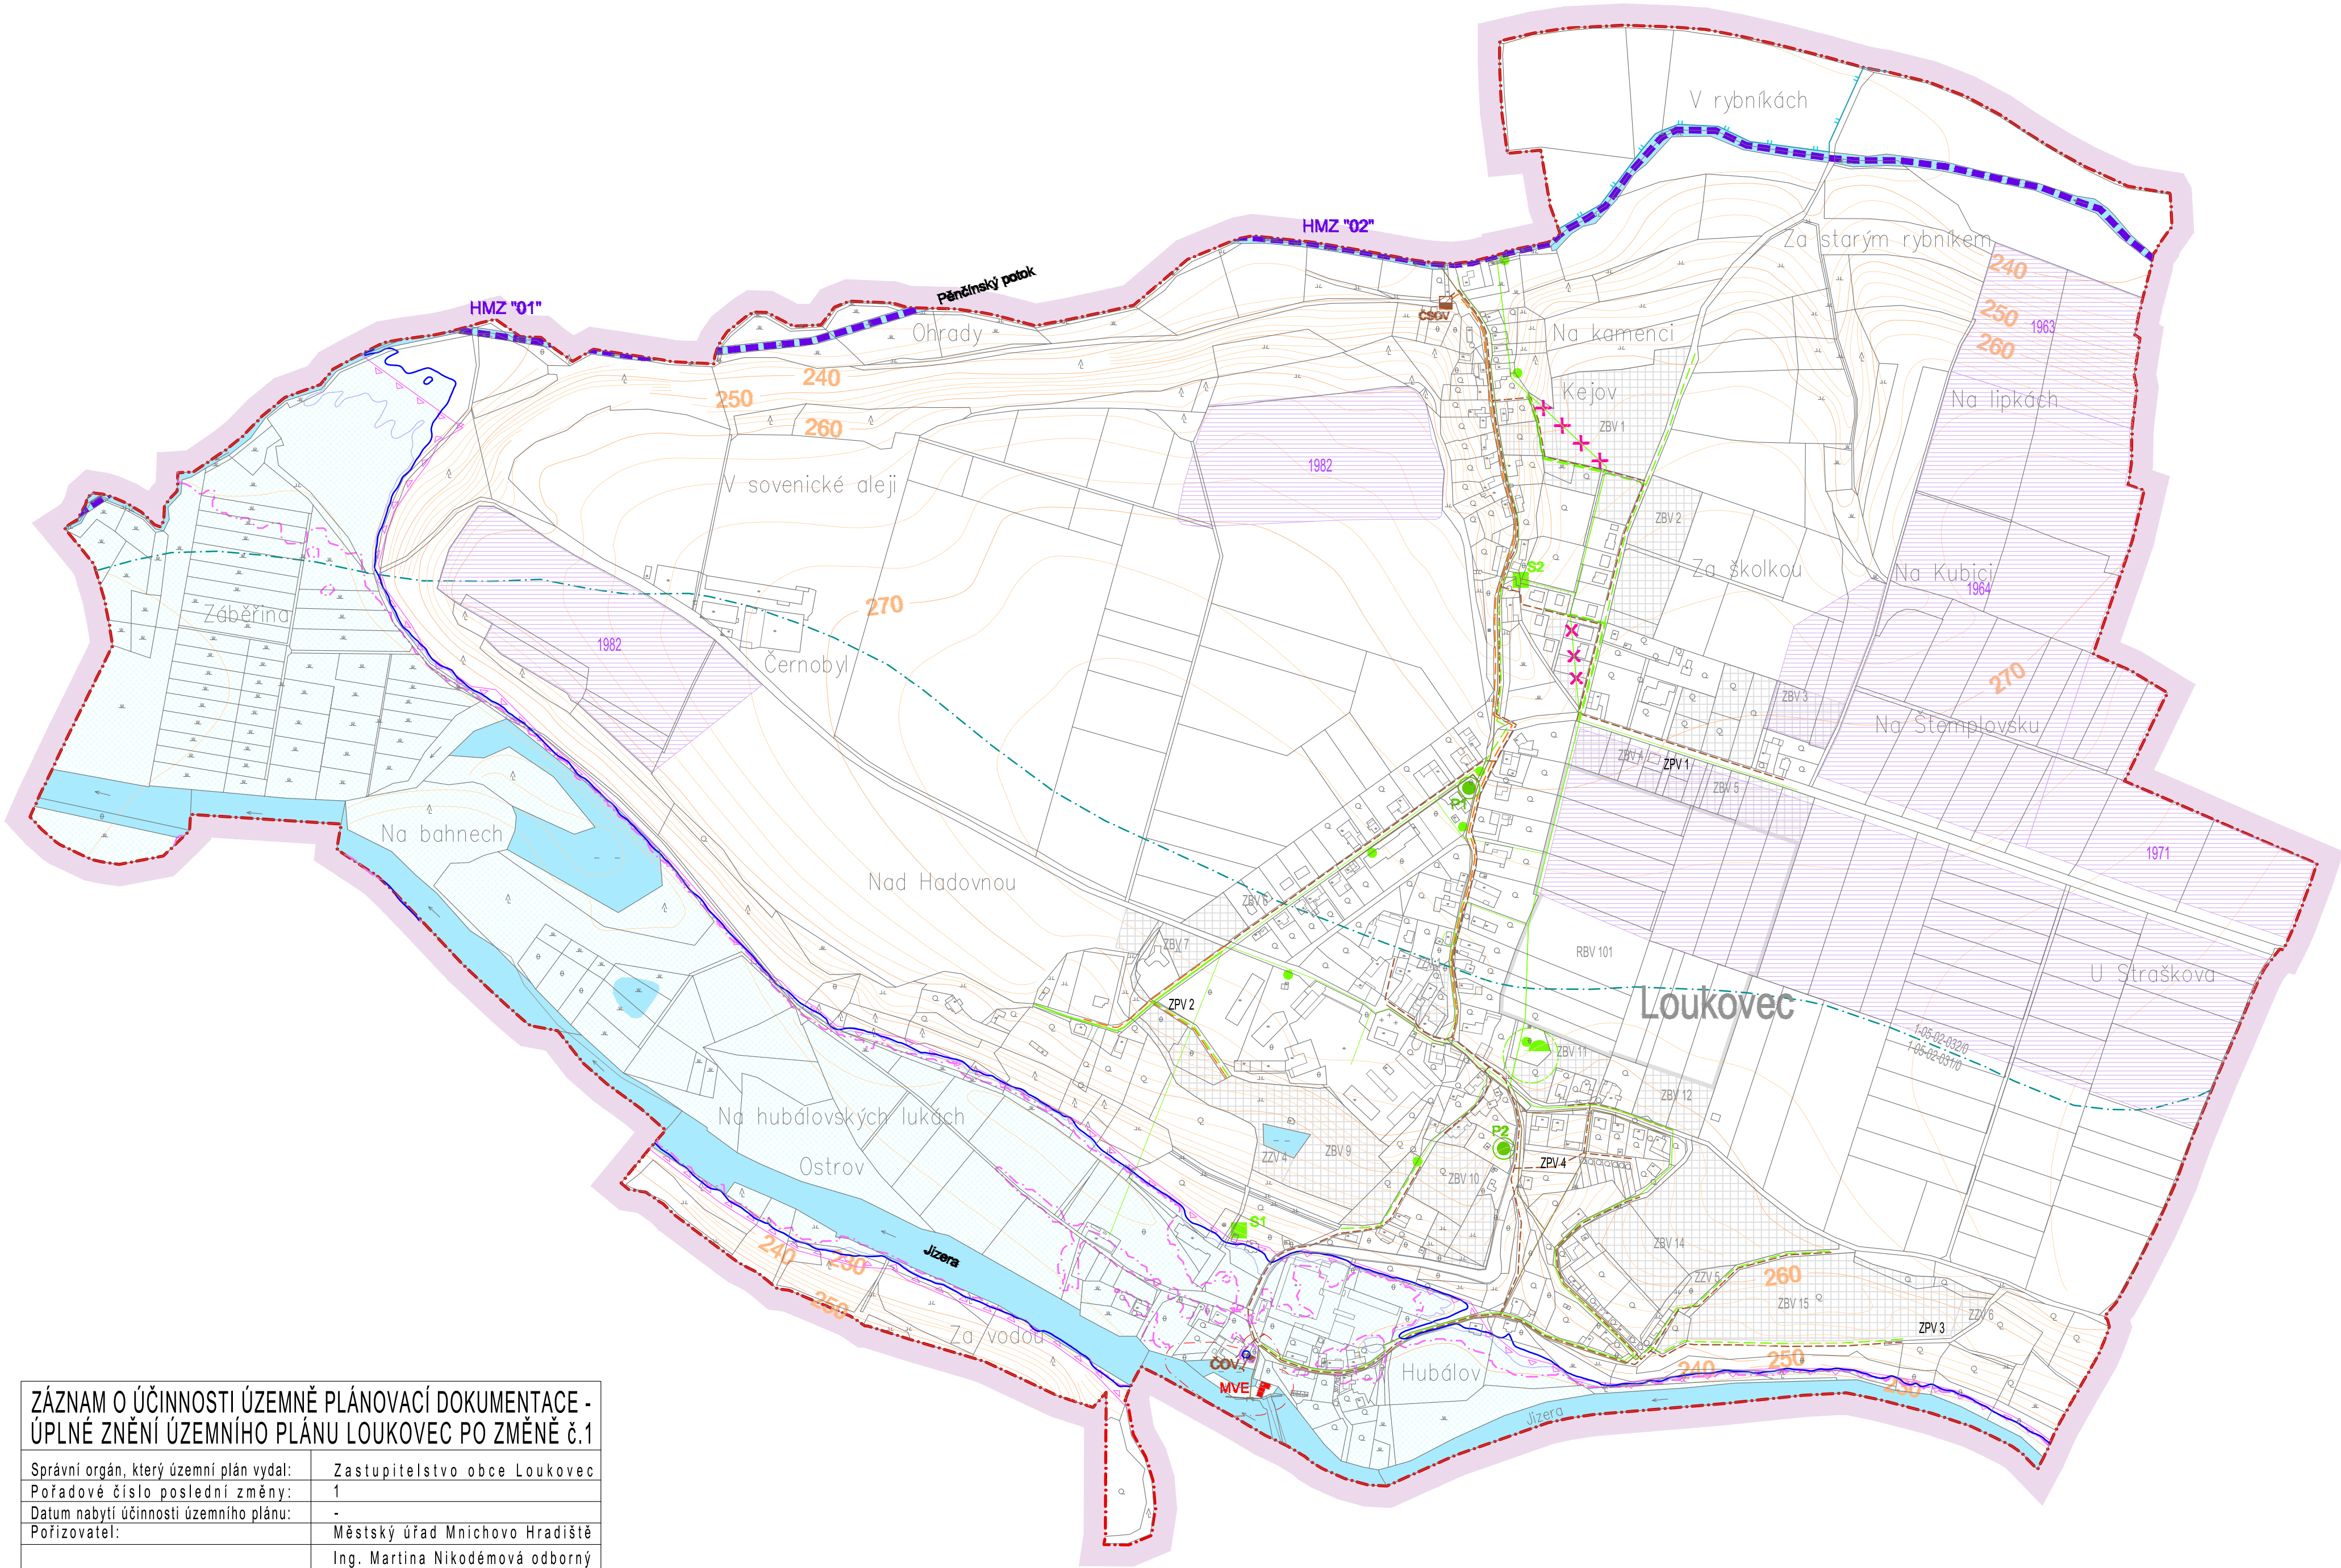

ZÁZNAM O ÚČINNOSTI ÚZEMNĚ PLÁNOVACÍ DOKUMENTACE - ÚPLNÉ ZNĚNÍ ÚZEMNÍHO PLÁNU LOUKOVEC PO ZMĚNĚ č.1	
Správní orgán, který územní plán vydal:	Zastupitelstvo obce Loukovec
Poradové číslo poslední změny:	1
Datum nabytí účinnosti územního plánu:	-
Pořizovatel:	Městský úřad Mnichovo Hradiště
Oprávněná úřední osoba pořizovatele:	Ing. Martina Nikodémová odborný referent Odboru výstavby a územního plánování
Pořizovatel:	Podpis oprávněné úřední osoby:

M.: 1:5000

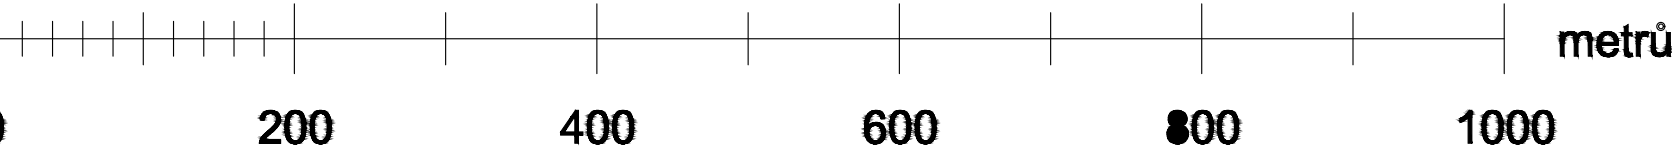


SCHÉMA TECHNICKÉ INFRASTRUKTURY 1 VODNÍ HOSPODÁŘSTVÍ

LEGENDA :


	hranice řešeného území
	katastrální hranice
Územní prvky	
	I.
	II.
	III.
	plochy zástavby
	vodní a vodohospodářské plochy

Plochy dle významu: I. Stabilizované plochy
II. Zastavitelné plochy
III. Územní rezerva

Zásobování pitnou vodou	
stav	návrh

Kanalizace	
stav	návrh

Vodní režim	
stav	návrh

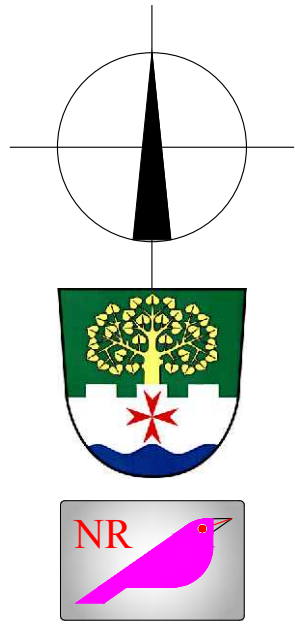

ÚPLNÉ ZNĚNÍ ÚZEMNÍHO PLÁNU LOUKOVEC PO ZMĚNĚ č.1

KADLEC K.K. NUSLE, spol. s r.o. Chvalská 3, 182 00 Praha 8 Tel./fax: 284 689 740, 284 689 750 e-mail: posta@kadlecky.cz www.kadlecky.cz					
Projektant: Ing. arch. Daniela Banderová		Období projektant: Kateřina Benáková		Opisovatel: Kateřina Benáková	
Porizovatel: Městský úřad Mnichovo Hradiště		Schvalovací orgán: Zastupitelstvo obce Loukovec		Číslo směru:	385/2010
Aloz: ÚZEMNÍ PLÁN LOUKOVCE				Datum: 6. 2012	Výkres č.: C2.
Název výkresu: Schéma technické infrastruktury 1 - vodní hospodářství				Mřížka: 1 : 5000	Kopie č.: 1