


BOURÁNÍ KONSTRUKCÍ V TRÁVNÍCÍCH

Měř: 1:1500

■ DLÁŽDĚNÉ PLOCHY 420,24m²
PLOCHA PÍSKOVIŠŤ 16,00m x 4 ks 64,00m²

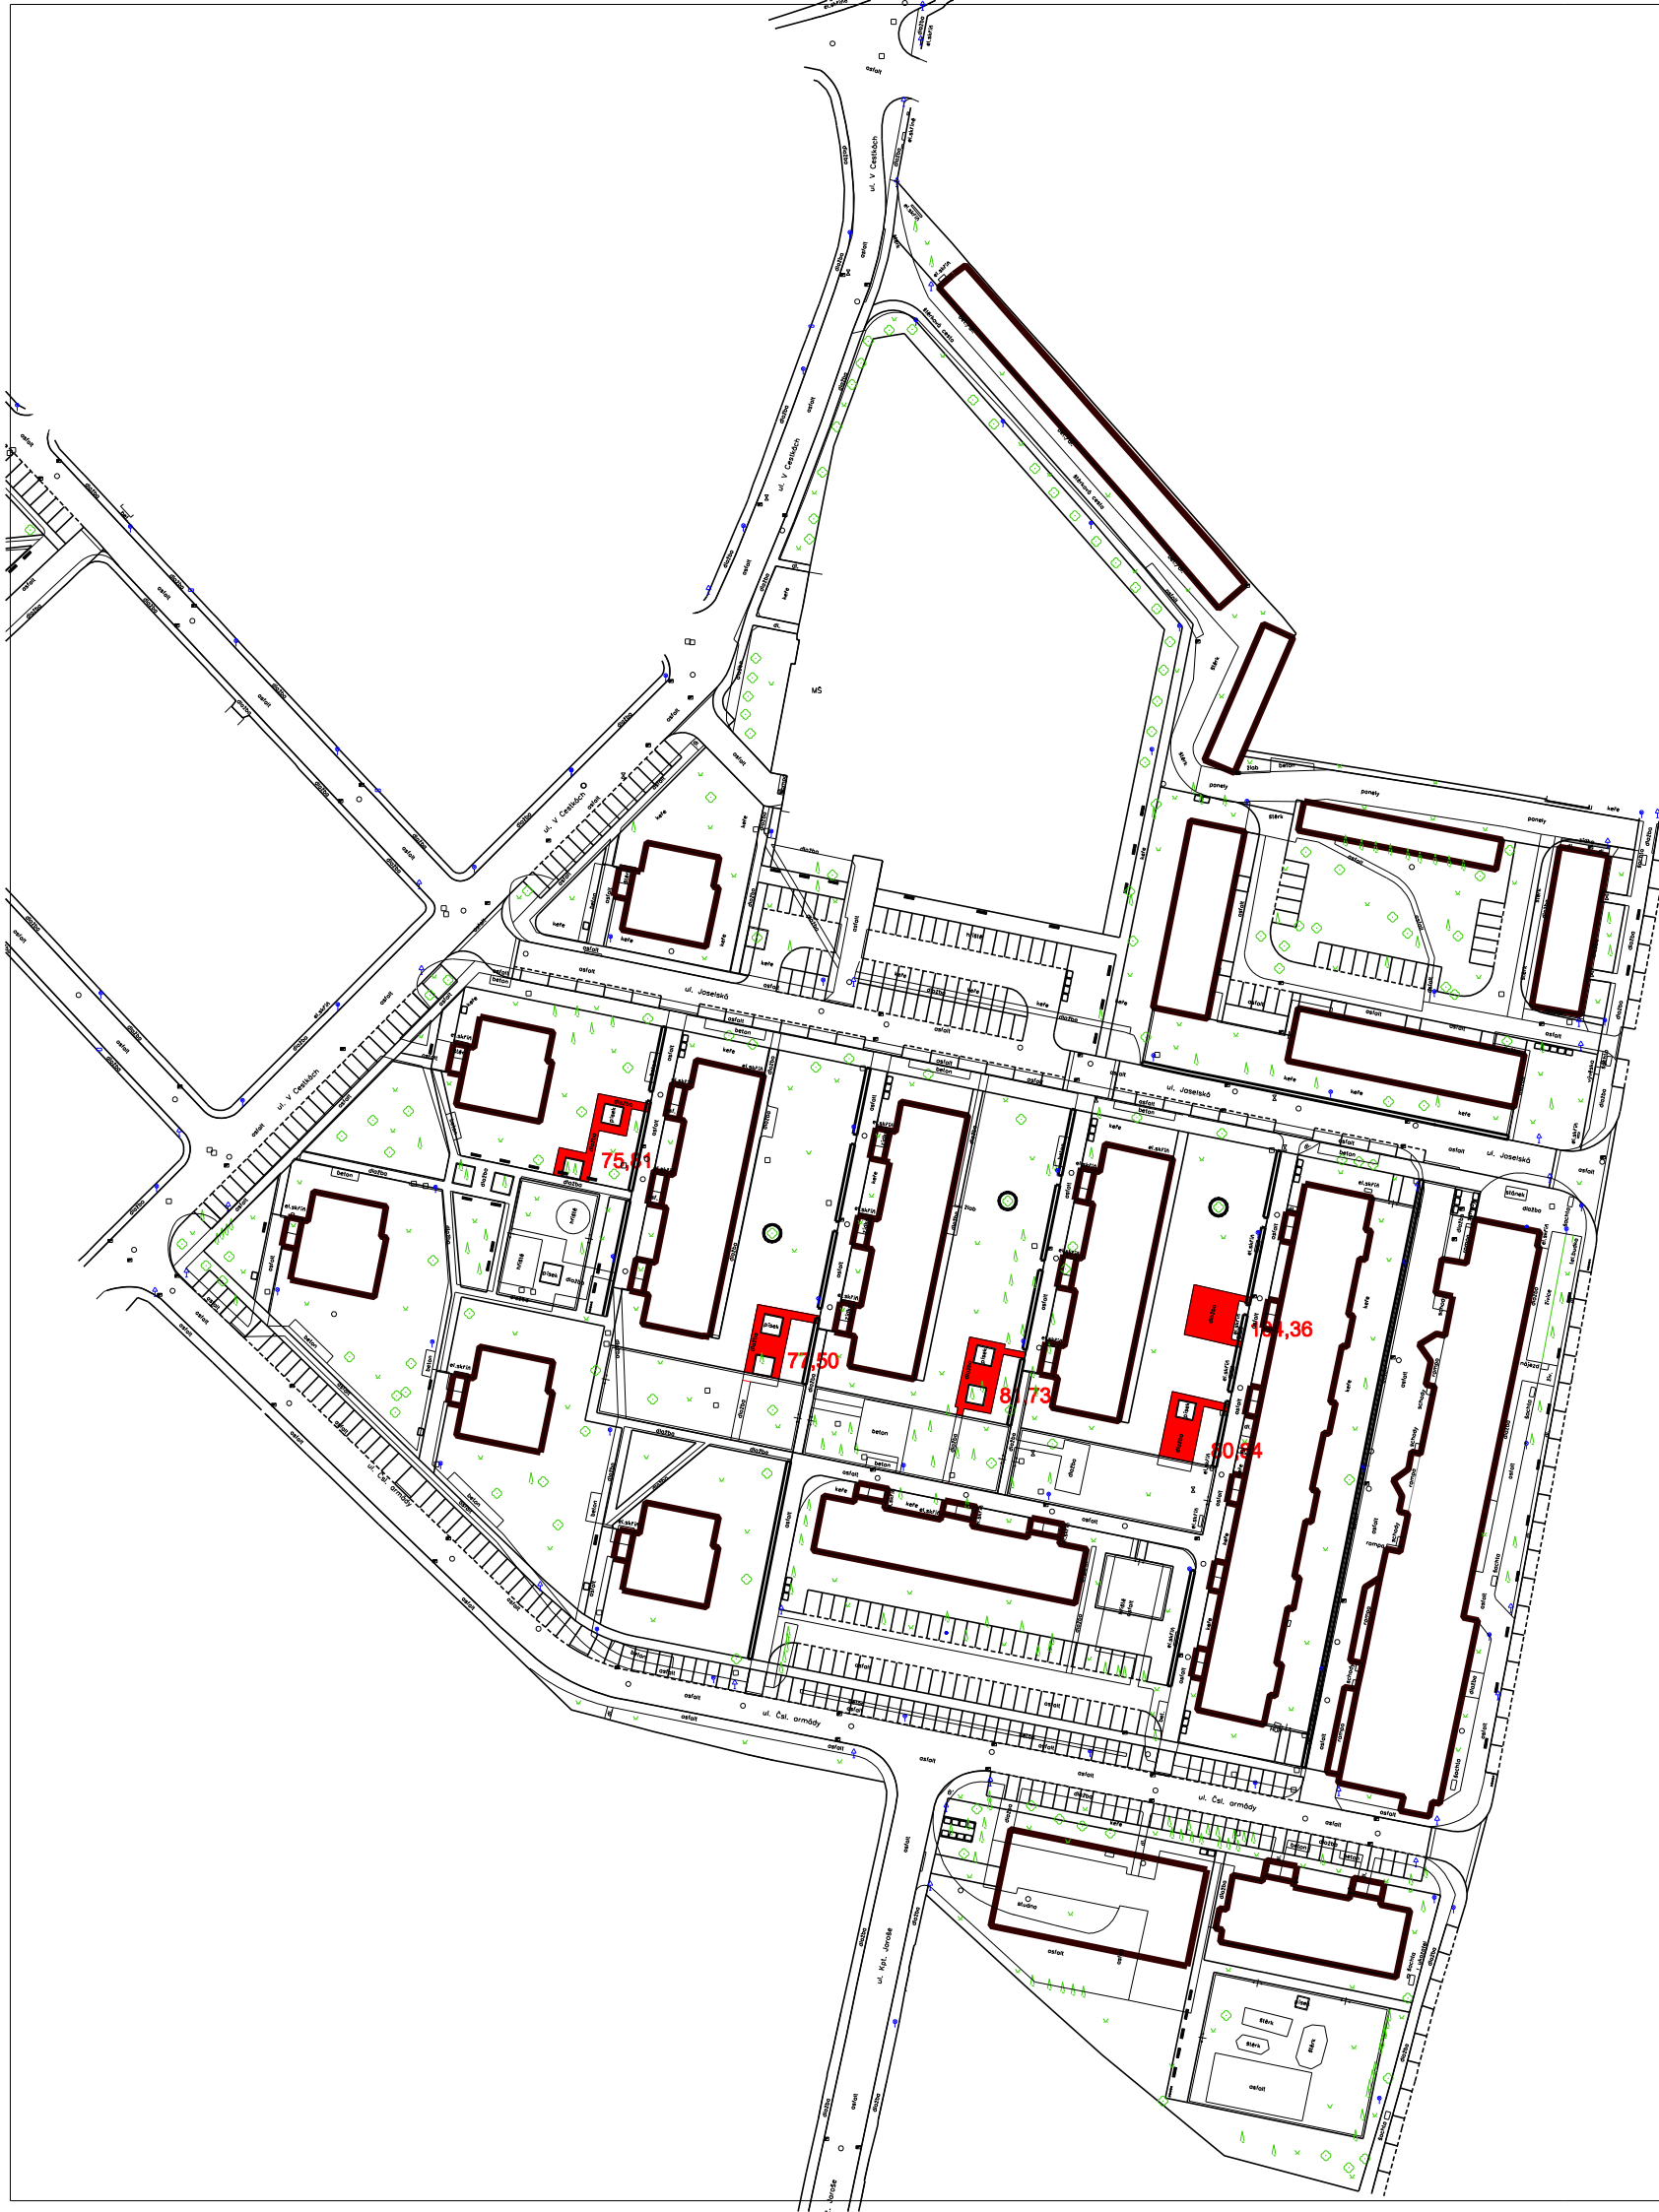

ONEGAST, spol. s r.o. Koněvova 22, 130 00 Praha 3 IO: 45786828 tel.: 222590914 onegast@onegast.cz		
Akce: Revitalizace zeleně na sídlišti Jaselská -1.etapa Mnichovo Hradiště		
Investor: Město Mnichovo Hradiště, Masarykovo nám.1, 295 21 Mnichovo Hradiště		
Obsah: BOURÁNÍ ZPEVNĚNÝCH PLOCH V TRÁVNÍCÍCH		
Vypracoval:	Ing. Zdeněk Rauš tel.: +420 606151492 e-mail.: zdenek.raus@seznam.cz	Razítko, autorizace:
Autorizace:		
Výkres:	Mlatové cesty u MŠ	Datum: 03/2018
Stupeň:	Dokumentace k žádosti o dotaci OPŽP	Měřítko: 1:1500
Počet formátů A4:	2	Příloha č.: 1