
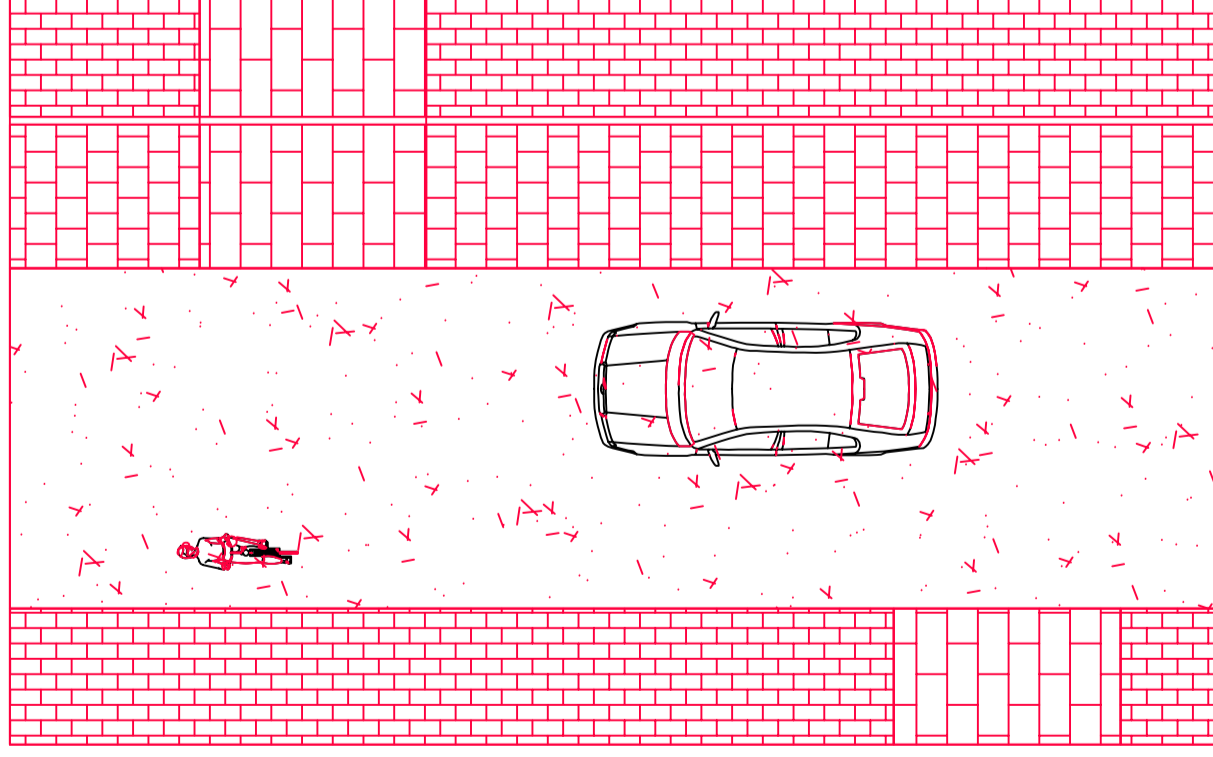




Smetanova, Žižkova, Dr. Hořice

Smetanova, Žižkova – varianta s 1 jednosměrným jízdním pruhem (4,5 m), parkováním (2 m) a širšími chodníky (1,5-1,9 m)

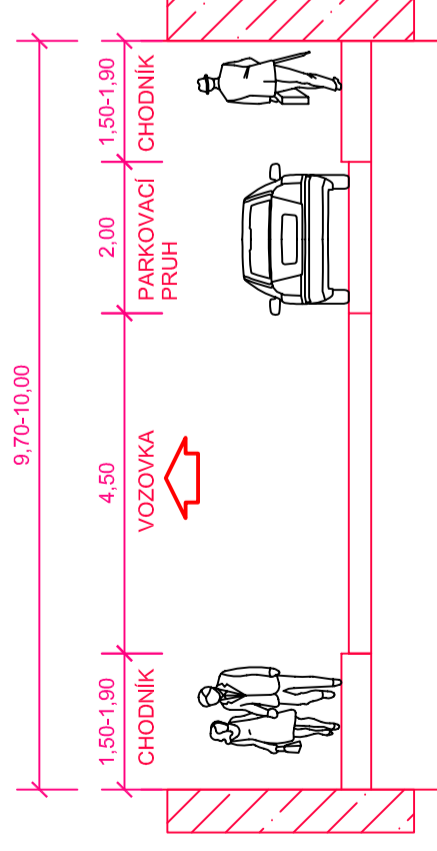

ul. Ivana Olbrachta


Smetanova, Žižkova – varianta s 2 jízdními pruhy (5,5 m), parkováním (2 m) a úzkými chodníky (cca 1-1,5 m)

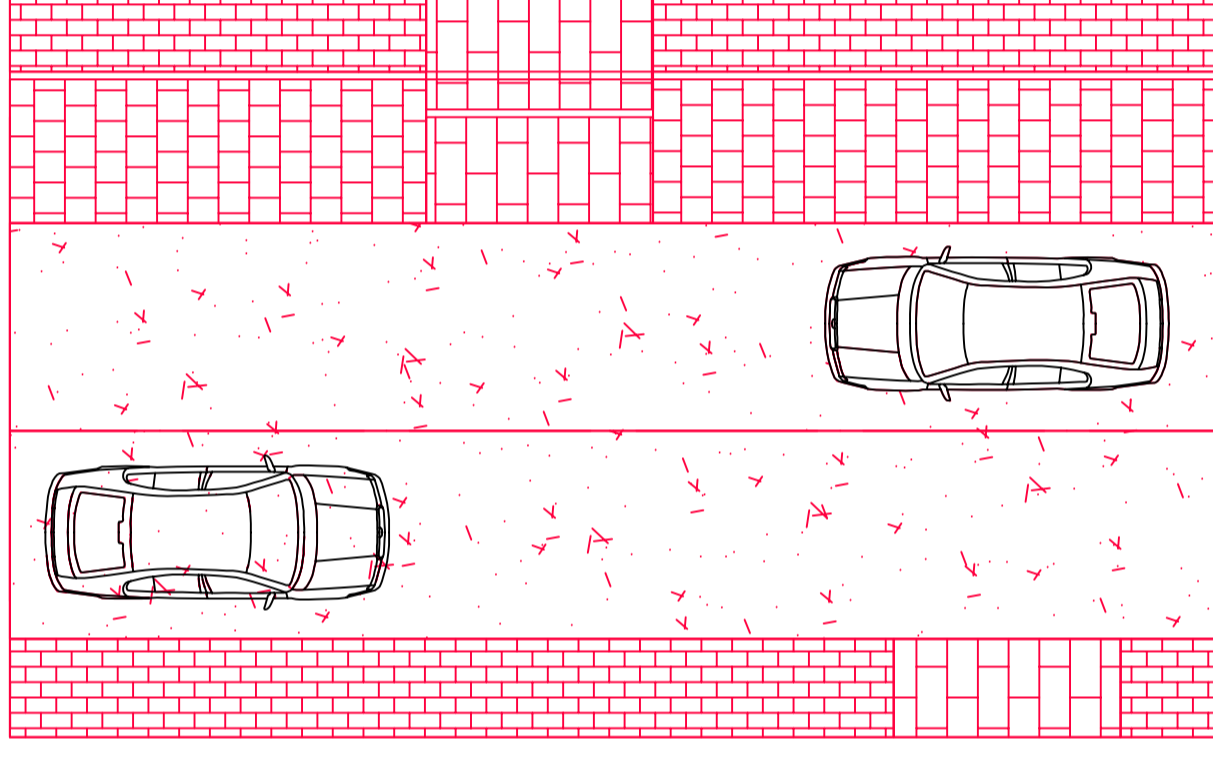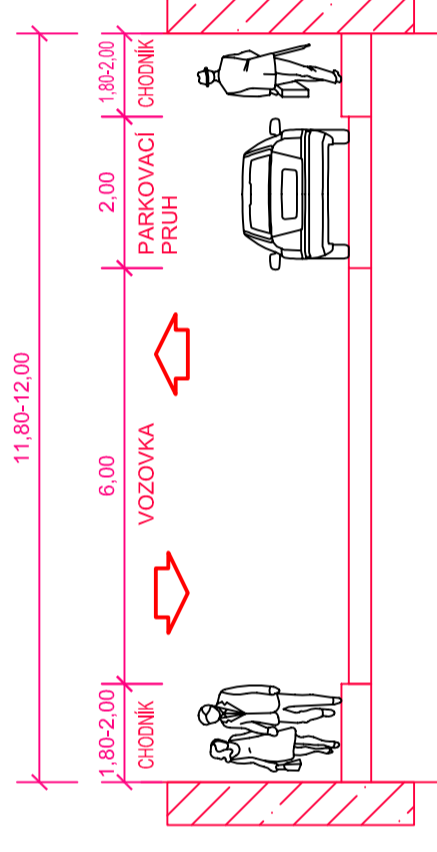


LEGENDA :




VOZOVKA - ASFALT

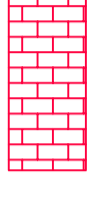

CHODNÍK - BETONOVÁ DLAŽBA

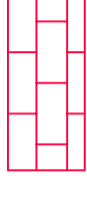

VJEZDY - BETONOVÁ DLAŽBA

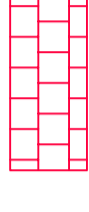

PARKOVIŠTĚ - ŽULOVÁ DLAŽBA

| | | | |
|---|---------------------------|----------------------------------|--|
| HLAVNÍ INŽENÝR PROJEKTU : ING. JIŘÍ ŠKLIBA | ARCHITEKT PROJEKTU : - | VYPRACOVAL : ING. JIŘÍ ŠKLIBA | Ing. Jiří Škliba autORIZOVANÝ projektant dopravních staveb Nová Pásirská 33, 466 01 Jablonec n. N. tel. : 776 058 380 mail : skliba@jiriskliba.cz |
| NÁZEV AKCE: REKONSTRUKCE UL. IVANA OLBRACHTA, ŽIŽKOVA, SMETANOVA D.P. HOŘICE | STUPEŇ STUDIE | | |
| ČÁST: D - DOKUMENTACE OBJEKTŮ | FORMÁT 8x A4 | | |
| OBJEKT: SO 100 - KOMUNIKACE | DATUM ČERVEN 2021 | | |
| NÁZEV VÝKRESU: PŘÍČNÉ ŘEZY, SCHÉMA DOPRAVNÍHO ŘEŠENÍ | ČÍSLO ZAKÁZKY ZAK | Č. VÝKRESU: D.1.2 | |
| | | MĚŘÍTKO: 1:100 | |