


1




2

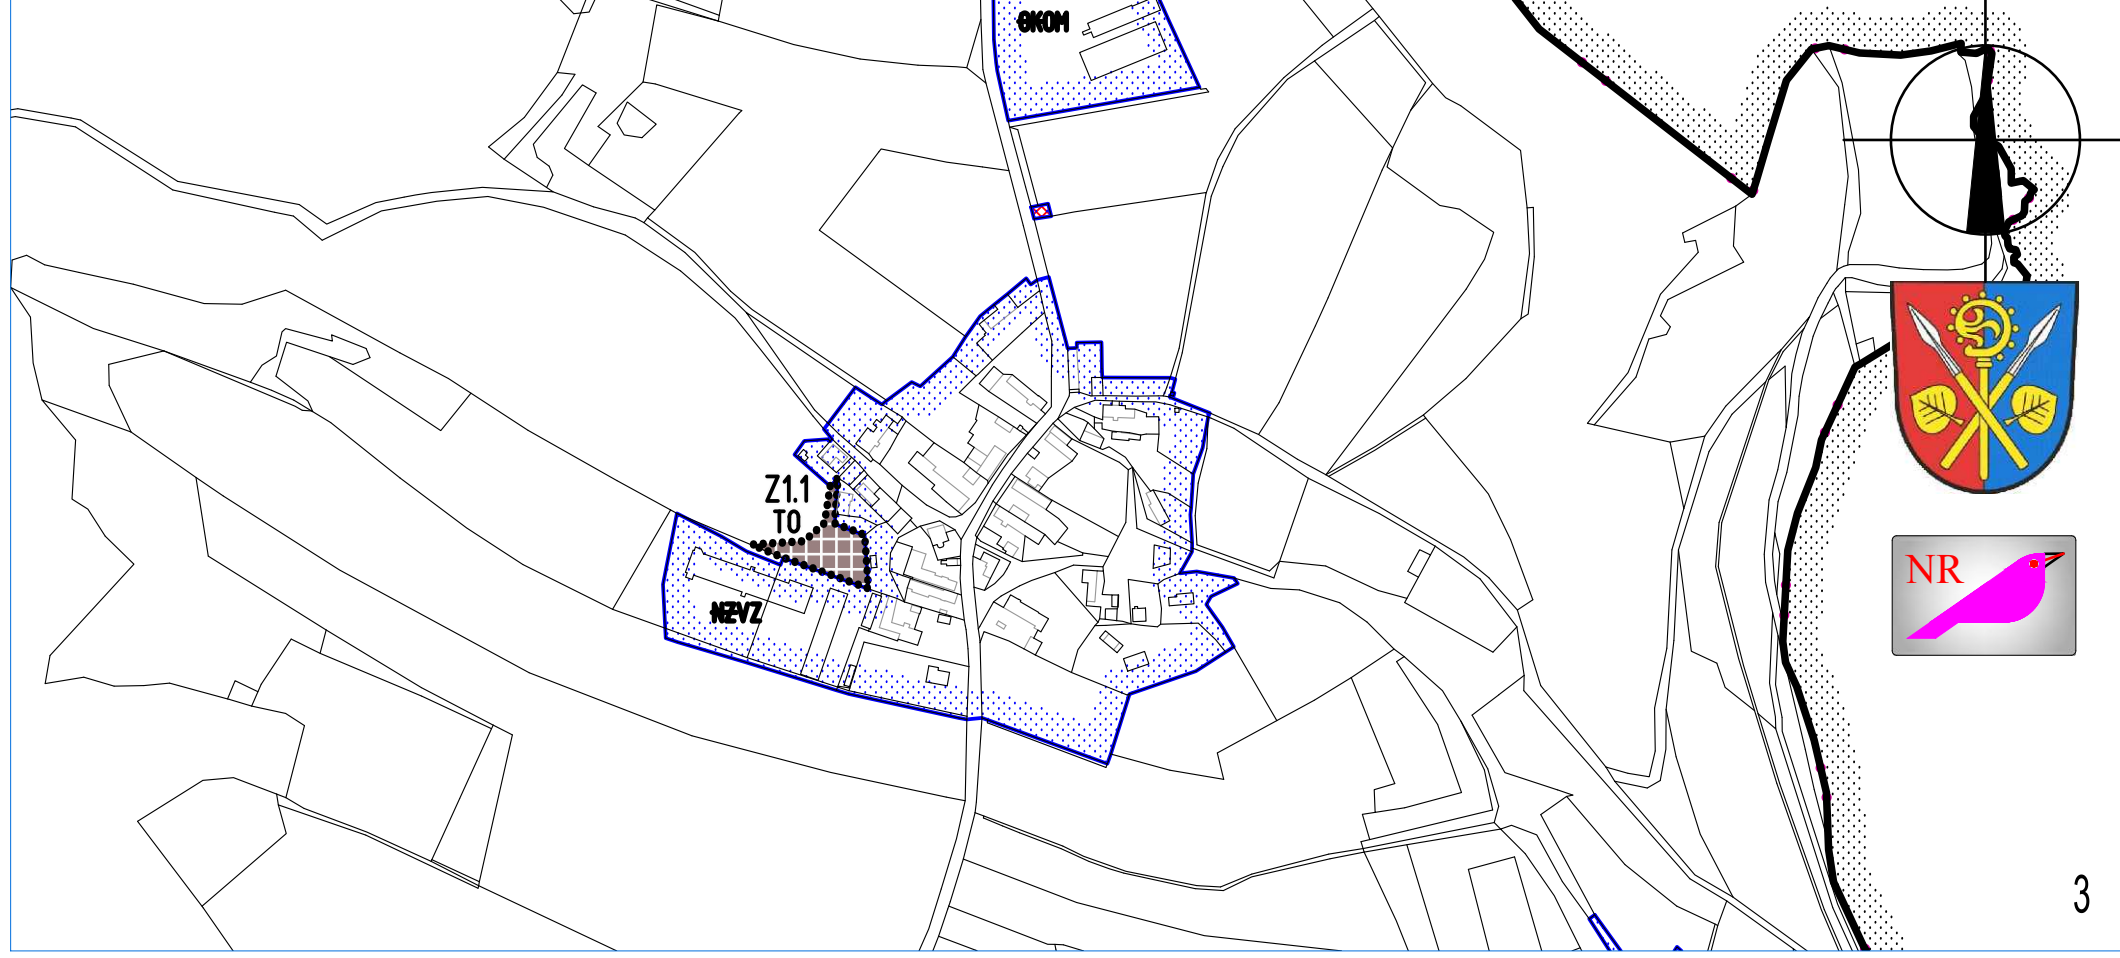

3

POZNÁMKA: Z1 ÚPS UVÁDÍ V ÚZEMNÍM PLÁNU SOULAD MEZI TEXTOVOU A GRAFICKOU ČÁSTÍ V OZNAČENÍ PLOCH S ROZDÍLNÝM ZPŮSOBEM VYUŽITÍ. V LEGENDÁCH GRAFICKÉ ČÁSTI ÚZEMNÍHO PLÁNU U PLOCH S ROZDÍLNÝM ZPŮSOBEM VYUŽITÍ MĚNÍ "LESY" NA PLOCHY LESNÍ, "PLOCHY ZEMĚDĚLSKÉ" NA ZEMĚDĚLSKÉ PLOCHY, "PLOCHY ZEMĚDĚLSKÉ - STAVBY" NA PLOCHY ZEMĚDĚLSKÉ VÝROBY, "REKREAČNÍ ZÓNA" NA REKREACI INDIVIDUÁLNÍ A REKREACI HROMADNOU, "KOMERČNÍ ZÓNA, VÝROBA" NA KOMERČNÍ ZAŘÍZENÍ MALÁ A STŘEDNÍ, DROBNÁ A ŘEMESLNÁ VÝROBA, "OBYTNÁ ZÓNA" NA BYDLENÍ VENKOVSKÉ, "OBČANSKÉ VYBAVENÍ VEŘEJNÉ" NA VEŘEJNÁ INFRASTRUKTURA, "OBČANSKÉ VYBAVENÍ KOMERČNÍ" NA KOMERČNÍ ZAŘÍZENÍ MALÁ A STŘEDNÍ, "OBČANSKÉ VYBAVENÍ HŘBITOV" NA HŘBITOVY, "VODNÍ PLOCHY A TOKY" NA PLOCHY VODNÍ A VODOHOSPODÁŘSKÉ A "TECHNICKÁ INFRASTRUKTURA" NA PLOCHY TECHNICKÉ INFRASTRUKTURY.
DO LEGEND VÝKRESOVÉ ČÁSTI ÚZEMNÍHO PLÁNU SE U PLOCH S ROZDÍLNÝM ZPŮSOBEM VYUŽITÍ DOPLŇUJE "OS - TĚLOVÝCHOVNÁ A SPORTOVNÍ ZAŘÍZENÍ", "VZ - VÝROBA ZEMĚDĚLSKÁ" A "TO - PLOCHY PRO STAVBY A ZAŘÍZENÍ PRO NAKLÁDÁNÍ S ODPADY".

LEGENDA	
STAV ZMĚNA	HRANICE ŘEŠENÉHO ÚZEMÍ
	HRANICE ZASTAVĚNÉ ÚZEMÍ
	POUZE ZMĚNA ZASTAVĚNÉHO ÚZEMÍ
	ZASTAVITELNÁ PLOCHA Z1.1
	PLOCHA PŘESTAVBY P1
PLOCHY S ROZDÍLNÝM ZPŮSOBEM VYUŽITÍ	
STAV ZMĚNA	BV BYDLENÍ VENKOVSKÉ
	OS OBČANSKÉ VYBAVENÍ TĚLOVÝCHOVNÁ A SPORTOVNÍ ZAŘÍZENÍ
	TO PLOCHY PRO STAVBY A ZAŘÍZENÍ PRO NAKLÁDÁNÍ S ODPADY

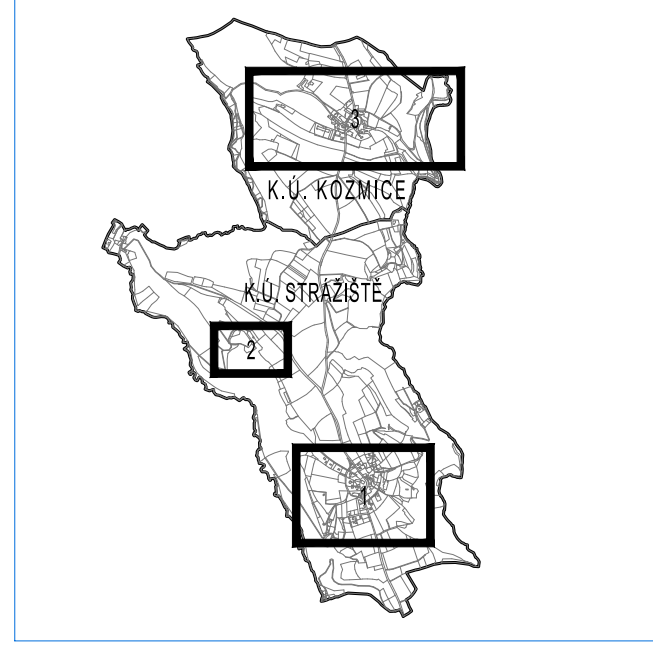

SCHEMA KATASTRU 1 : 50 000	
ICOB: 571881	12965 m ²
STANOVENÁ K.03. 2022	986 m ²
	1719 m ²
	17591 m ²
	986 m ²
	1719 m ²