
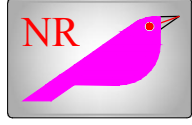
 


# STRÁŽIŠTĚ

VČETNĚ MÍSTNÍ ČÁSTI KOZMICE


## ÚZEMNÍ PLÁN OBCE HLAVNÍ VÝKRES - KOZMICE

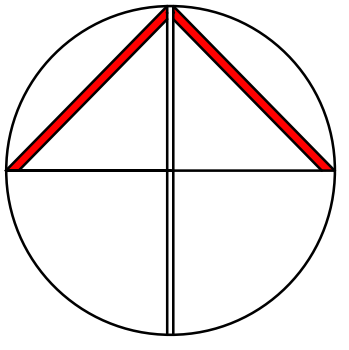

ZÁZNAM O ÚČINNOSTI ÚZEMNĚ PLÁNOVACÍ DOKUMENTACE ÚPLNÉ ZNĚNÍ ÚZEMNÍHO PLÁNU STRÁŽIŠTĚ PO ZMĚNĚ Č. 1	
Správní orgán, který územní plán vydal:	Zastupitelstvo obce Strážíště
Pořadové číslo poslední změny:	1
Datum nabytí účinnosti územního plánu:	-
Pořizovatel:	Městský úřad Mnichovo Hradiště
Oprávněná úřední osoba pořizovatele:	Ing. Martina Nikodémová odborný referent Odboru výstavby a územního plánování
Pořizovatel:	Podpis oprávněné úřední osoby:



AUTOR		PROJEKTANT		PROJEKČNÍ KANCELÁŘ	
ing.arch. Jan Kosík - PROZIS Jana Palacha 1121 Mladá Boleslav IČO: 102 30 068 773 663 584 mail: kosik@telecom.cz, kosjan1@gmail.com		ing.arch. Jan Kosík - PROZIS Jana Palacha 1121 Mladá Boleslav IČO: 102 30 068 773 663 584 mail: kosik@telecom.cz, kosjan1@gmail.com		 PROJEKČNÍ KANCELÁŘ SAFAŘIKOVA 277, 293 01 MLADÁ BOLESLAV tel.: 326 735 990	
KRAJ:	Středočeský	STAVEBNÍ ÚŘAD:	MNICHOVO HRADIŠTĚ	DATUM:	- 2023
INVESTOR:	obec STRÁŽIŠTĚ			ČÁST:	VÝROK
NÁZEV AKCE:	ÚPLNÉ ZNĚNÍ ÚZEMNÍHO PLÁNU STRÁŽIŠTĚ PO ZMĚNĚ Č.1			MĚŘÍTKO:	1 : 2 000
				ZAK. ČÍSLO:	AKCE 04/2022
				FORMÁT:	4 A4
OBSAH VÝKRESU:				ČÍSLO VÝKRESU:	PARÉ:
HLAVNÍ VÝKRES - KOZMICE				4	

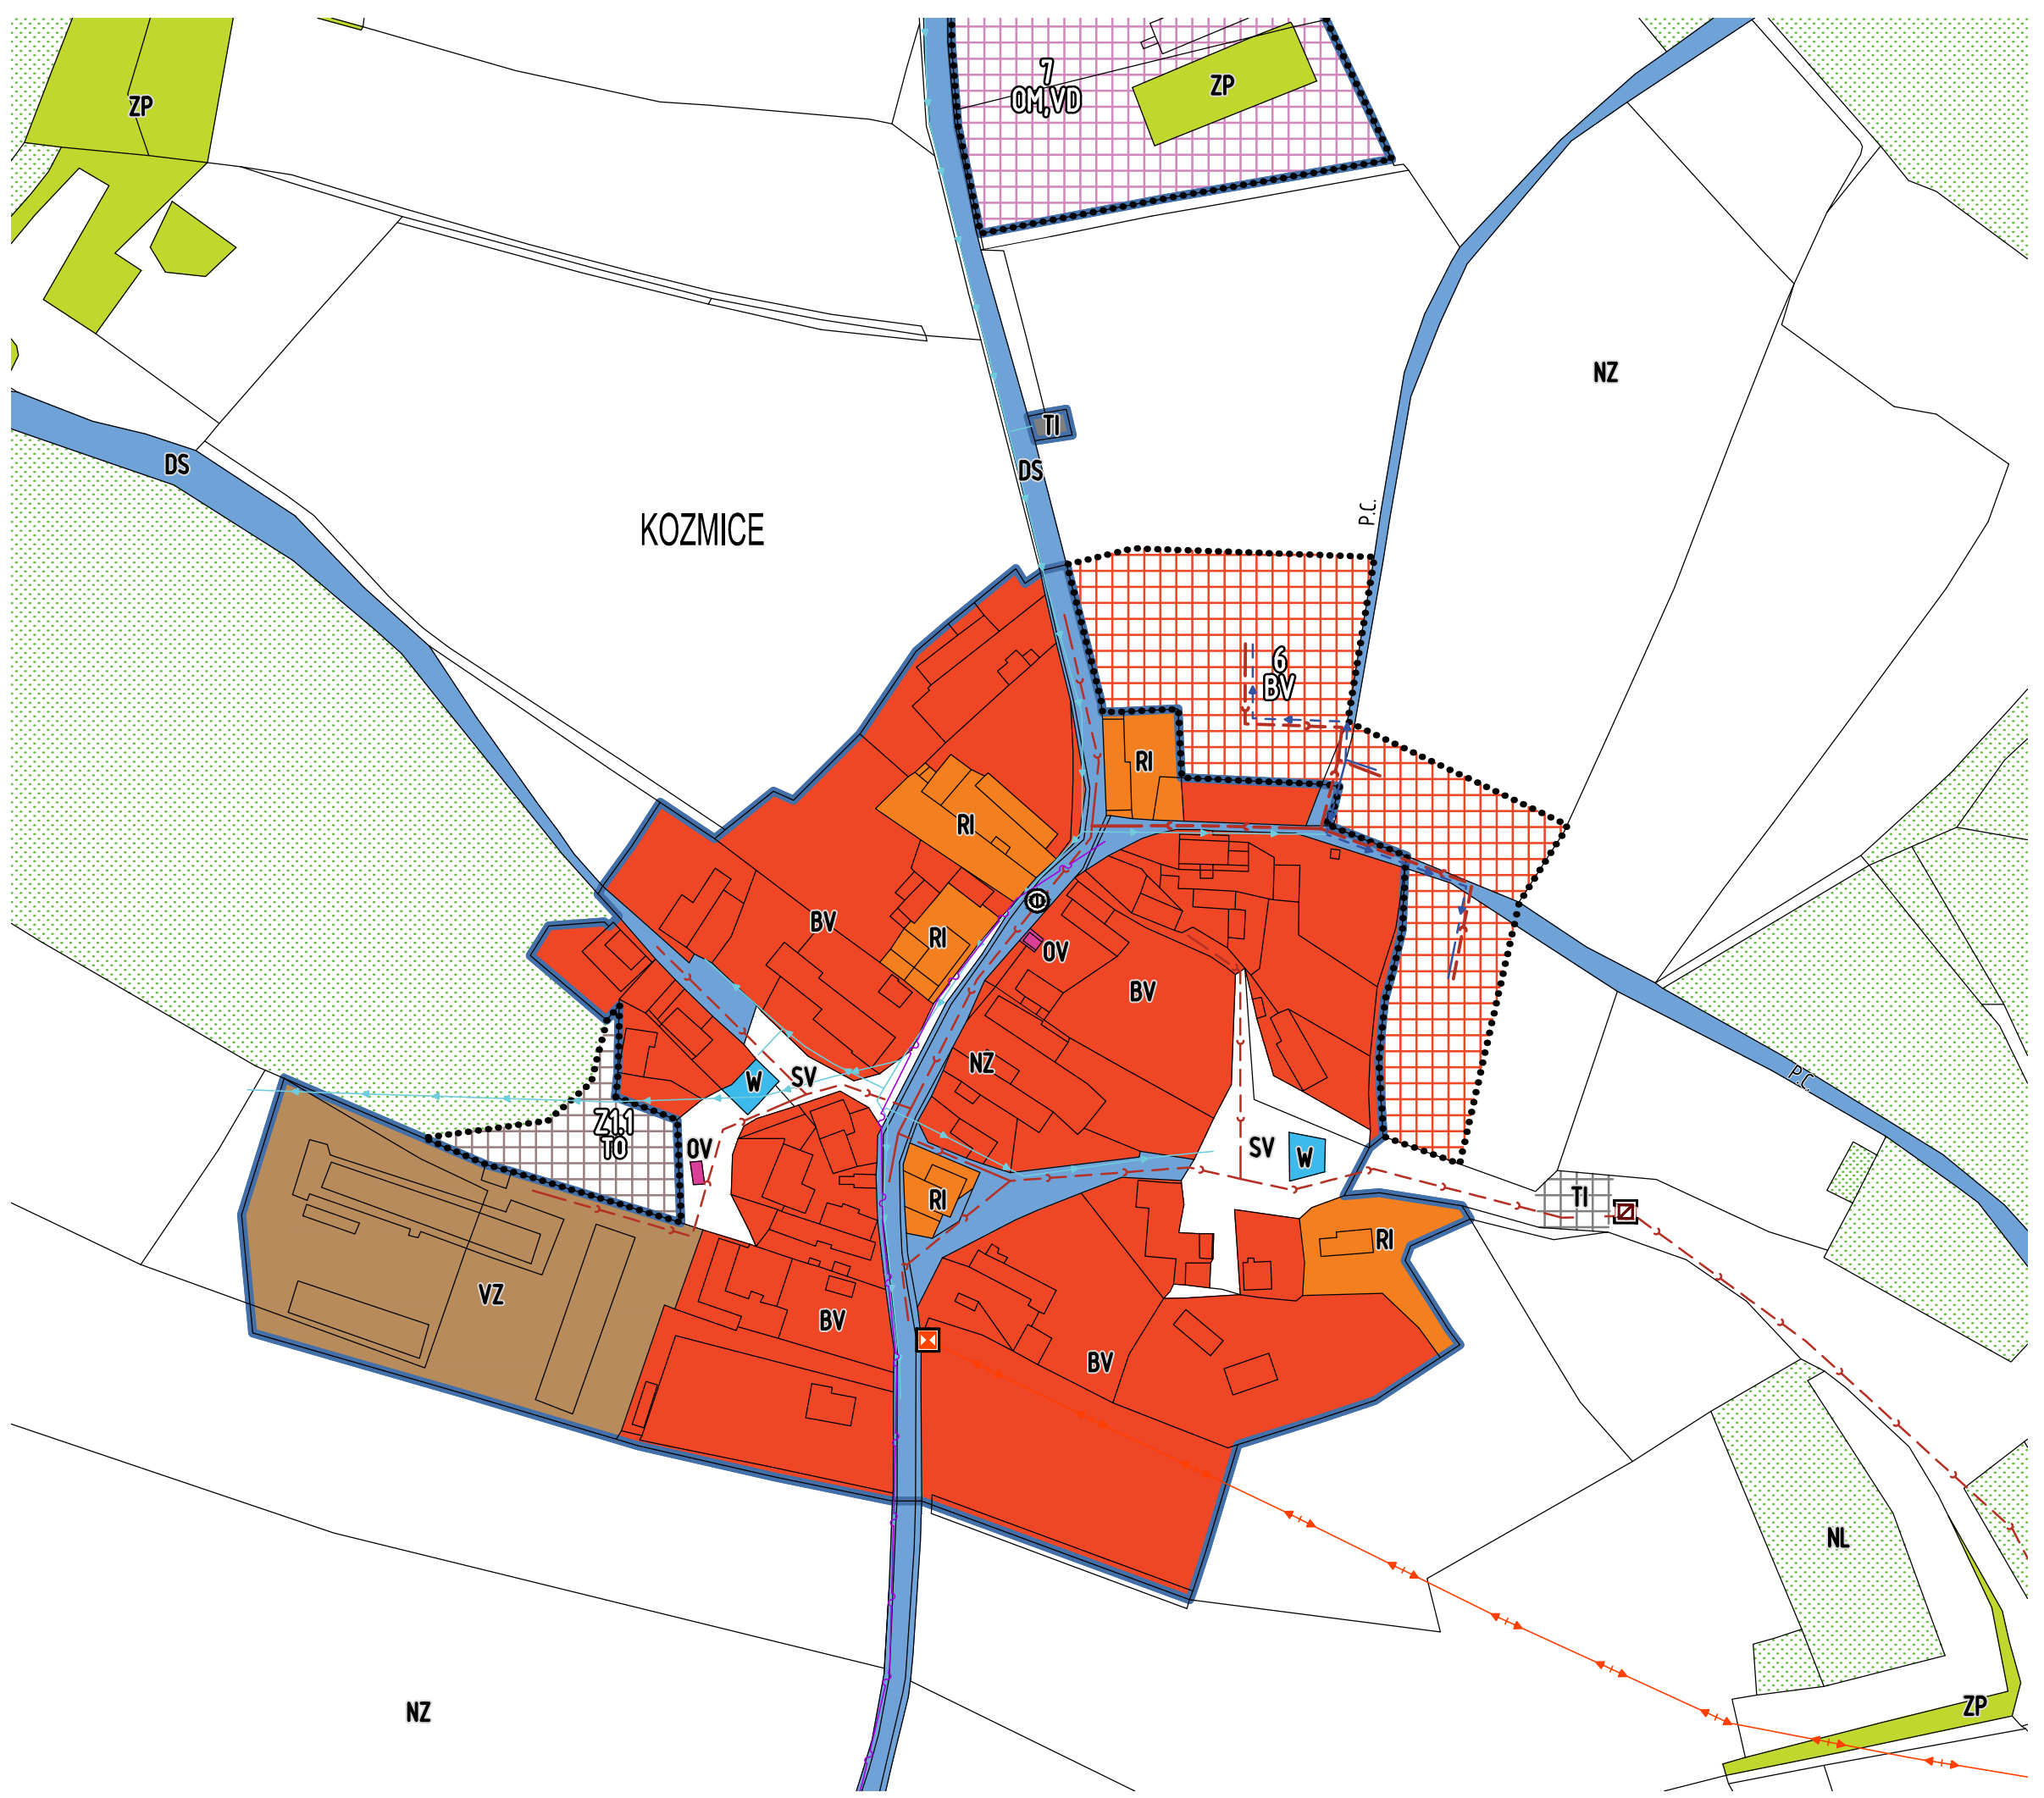

### DOPRAVNÍ A TECHNICKÁ INFRASTRUKTURA

	PŘIVADĚČ PITNÉ VODY
	ČISTÍRNA ODPADNÍCH VOD
	SPLAŠKOVÁ KANALIZACE
	SDĚLOVACÍ KABELY
	ZASTÁVKY BUS
	SOUKROMÉ CESTY, POLNÍ CESTY, LESNÍ CESTY, MÍSTNÍ KOMUNIKACE
	VRCHNÍ VEDENÍ VN 22 KV
	DISTRIBUČNÍ TRAFOSTANICE

### PLOCHY S ROZDÍLNÝM ZPŮSOBEM VYUŽITÍ

STAV	ZMĚNA	POPIS
NL		PLOCHY LESNÍ
ZP		PŘÍRODNÍ ZELEŇ
ZS		ZELEŇ SOUKROMÁ
NZ		PLOCHY ZEMĚDĚLSKÉ
VZ		PLOCHY ZEMĚDĚLSKÉ VÝROBY
RI, RH		REKREACE INDIVIDUÁLNÍ, HROMADNÁ REKREACE
BV		BYDLENÍ VENKOVSKÉ
OV		VEŘEJNÁ INFRASTRUKTURA
		KOMERČNÍ ZAŘÍZENÍ MALÁ A STŘEDNÍ
SV		VEŘEJNÉ PROSTRANSTVÍ VENKOVSKÉ
TI		PLOCHY TECHNICKÉ INFRASTRUKTURY
		PLOCHY PRO STAVBY A ZAŘÍZENÍ PRO NAKLÁDÁNÍ S ODPADY
DS		DOPRAVNÍ INFRASTRUKTURA SILNIČNÍ
W		VODNÍ PLOCHY A TOKY

### LEGENDA

	ZASTAVĚNÉ ÚZEMÍ STANOVENÉ	K BŘEZNU 2022
	HRANICE ROZVOJOVÝCH PLOCH DLE ÚP	1 - 9
	HRANICE ZASTAVITELNÝCH PLOCH	Z1.1