

# STRÁŽIŠTĚ







VČETNĚ MÍSTNÍ ČÁSTI KOZMICE

## ÚZEMNÍ PLÁN OBCE

VÝKRES VEŘEJNĚ PROSPĚŠNÝCH STAVEB, OPATŘENÍ A ASANACÍ

### ZÁZNAM O ÚČINNOSTI ÚZEMNĚ PLÁNOVACÍ DOKUMENTACE ÚPLNÉ ZNĚNÍ ÚZEMNÍHO PLÁNU STRÁŽIŠTĚ PO ZMĚNĚ Č. 1

Správní orgán, který územní plán vydal:	Zastupitelstvo obce Strážistě
Pořadové číslo poslední změny:	1
Datum nabytí účinnosti územního plánu:	-
Pořizovatel:	Městský úřad Mnichovo Hradiště
Oprávněná úřední osoba pořizovatele:	Ing. Martina Nikodémová odborný referent Odboru výstavby a územního plánování
Pořizovatel:	Podpis oprávněné úřední osoby:

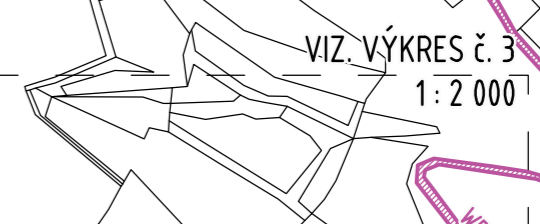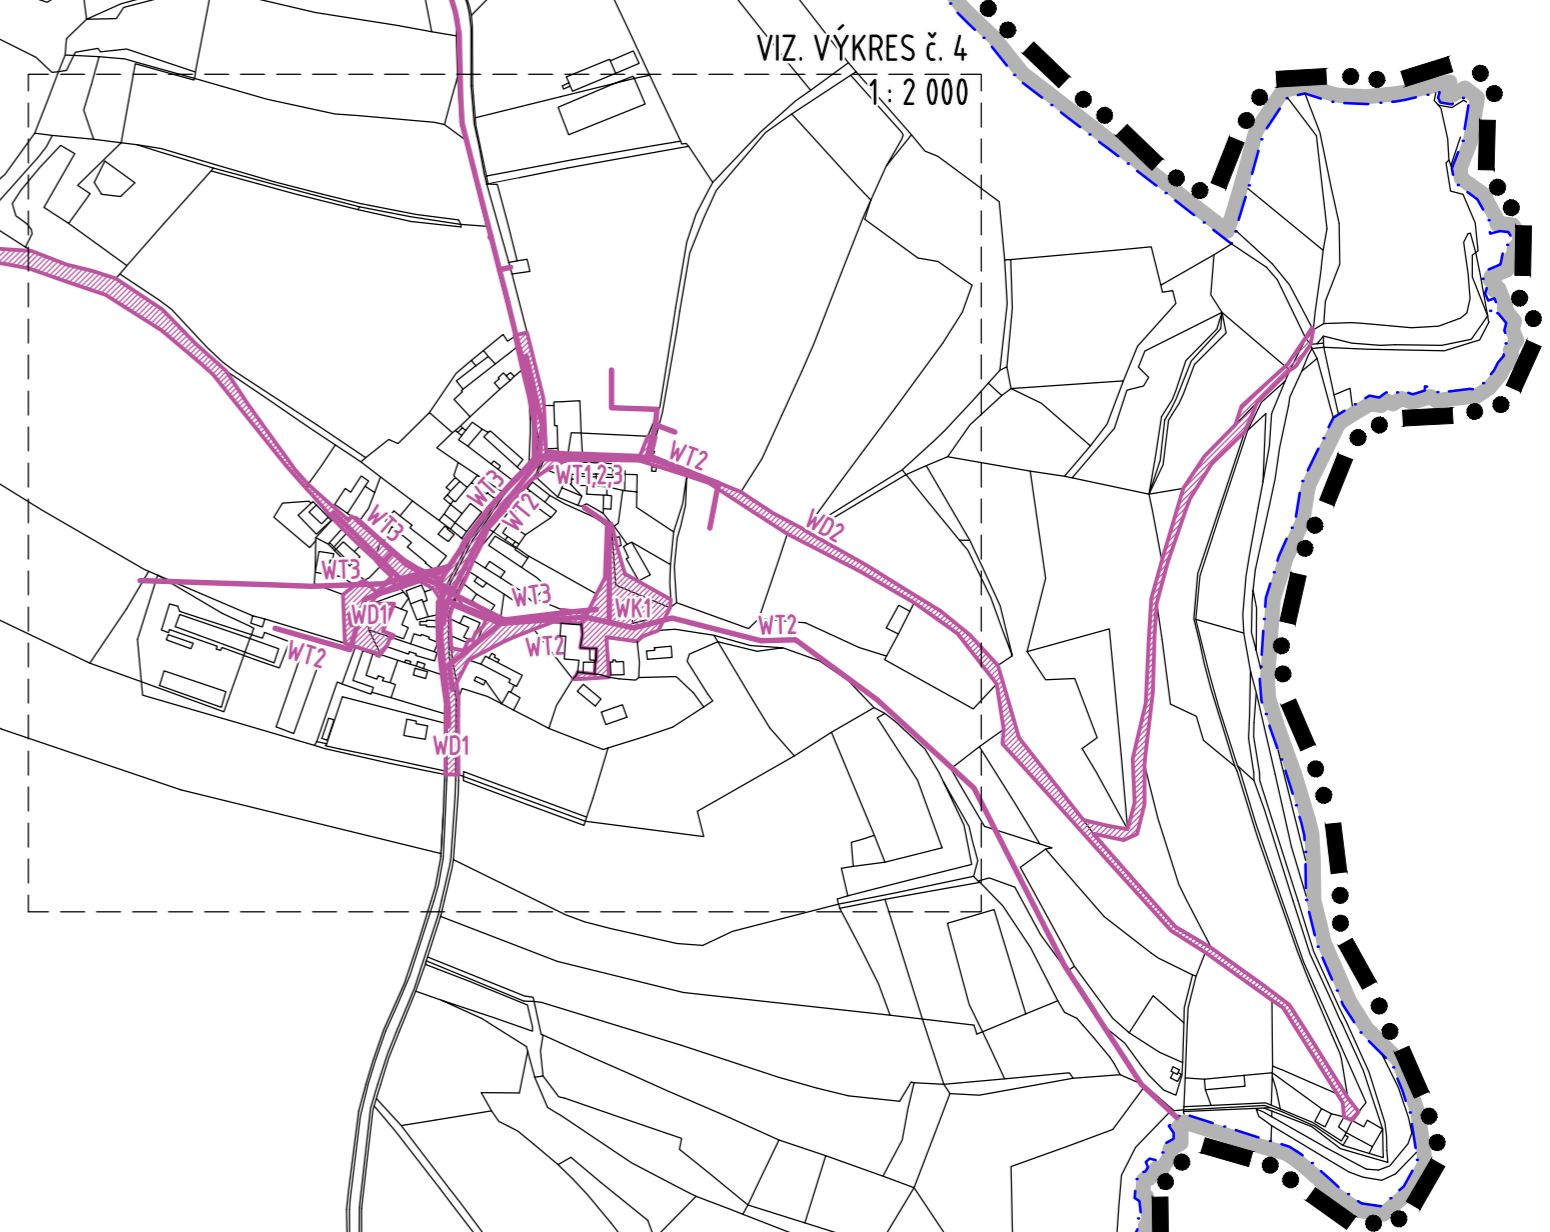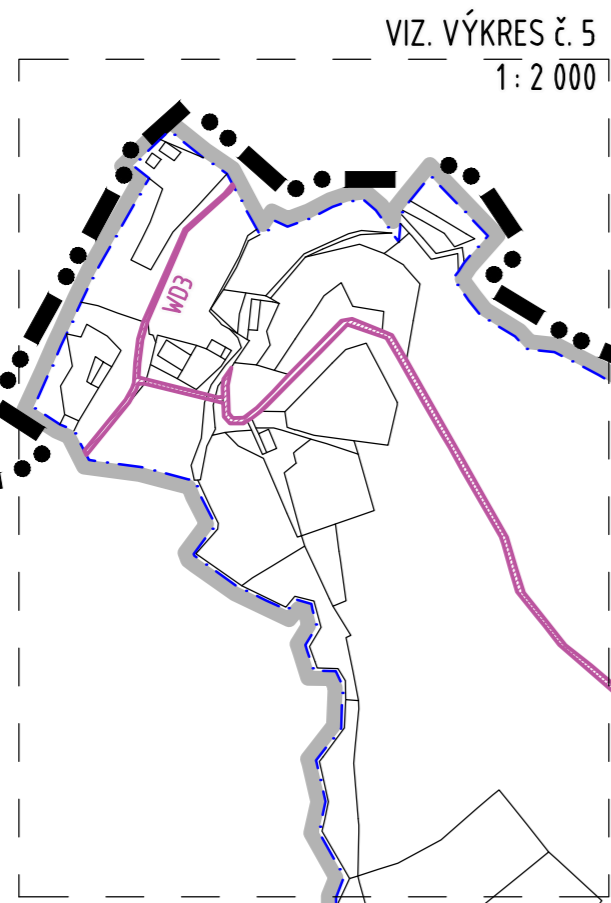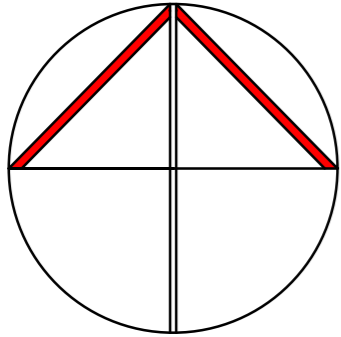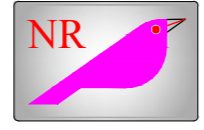 

### VEŘEJNĚ PROSPĚŠNÉ STAVBY A OPATŘENÍ S MOŽNOSTÍ VYVLASTNĚNÍ A UPLATNĚNÍ PŘEDKUPNÍHO PRAVA PODLE § 170 A 101 SZ

	TECHNICKÁ INFRASTRUKTURA	WT1,2,3
	DOPRAVNÍ INFRASTRUKTURA	WD1,2,3
	STAVEBNÍ ÚPRAVY	WS1,2,3

### VYBRANÁ VEŘEJNĚ PROSPĚŠNÁ OPATŘENÍ (PODLE § 2 ODS.1 PÍSM. m, VÝBĚR DLE § 170 SZ)

	ÚPRAVA A REVITALIZACE VEŘEJNÝCH PROSTRANSTVÍ	WK1
	PROTIEROZIVNÍ OPATŘENÍ	WK2

### LEGENDA STAV ZMĚNA

	HRANICE OKRESU	
	HRANICE ŘEŠENÉHO ÚZEMÍ = HRANICE OBCE	STRÁŽIŠTĚ
	HRANICE KATASTRŮ	KOZMICE, STRÁŽIŠTĚ

0 50 100 250 500 700m

AUTOR		PROJEKTANT		 PROJEKČNÍ KANCELÁŘ SÁPKAROVA 777, 260 01 HLAVNÍ BOLESLAV IČO: 260 01 777	
Ing. arch. Jan Kosík - PROZIS Jana Pašková 1121 Mladá Boleslav IČO: 102 30 068 773 863 584 mail kosik@prozis.cz, kosjan11@gmail.com		Ing. arch. Jan Kosík - PROZIS Jana Pašková 1121 Mladá Boleslav IČO: 102 30 068 773 863 584 mail kosik@prozis.cz, kosjan11@gmail.com			
KRAJ:	Středočeský	STAVEBNÍ ÚŘAD:	MINICHOVO HRADIŠTĚ	DATUM:	-2023
INVESTOR:	obce STRÁŽIŠTĚ	ČÁST:		VÝKRES:	
NÁZEV AKCE:	ÚPLNÉ ZNĚNÍ ÚZEMNÍHO PLÁNU STRÁŽIŠTĚ PO ZMĚNĚ Č.1	MĚŘÍTKO:	1 : 5 000	ZÁK. ČÍSLO:	AKCE 04/2022
		FORMÁT:	12 A4	ČÍSLO VÝKRESU:	PÁŘE
OBSAH VÝKRESU:	VÝKRES VEŘEJNĚ PROSPĚŠNÝCH STAVEB, OPATŘENÍ A ASANACÍ			6	

