


SCHEMA KATASTRU 1 : 60 000

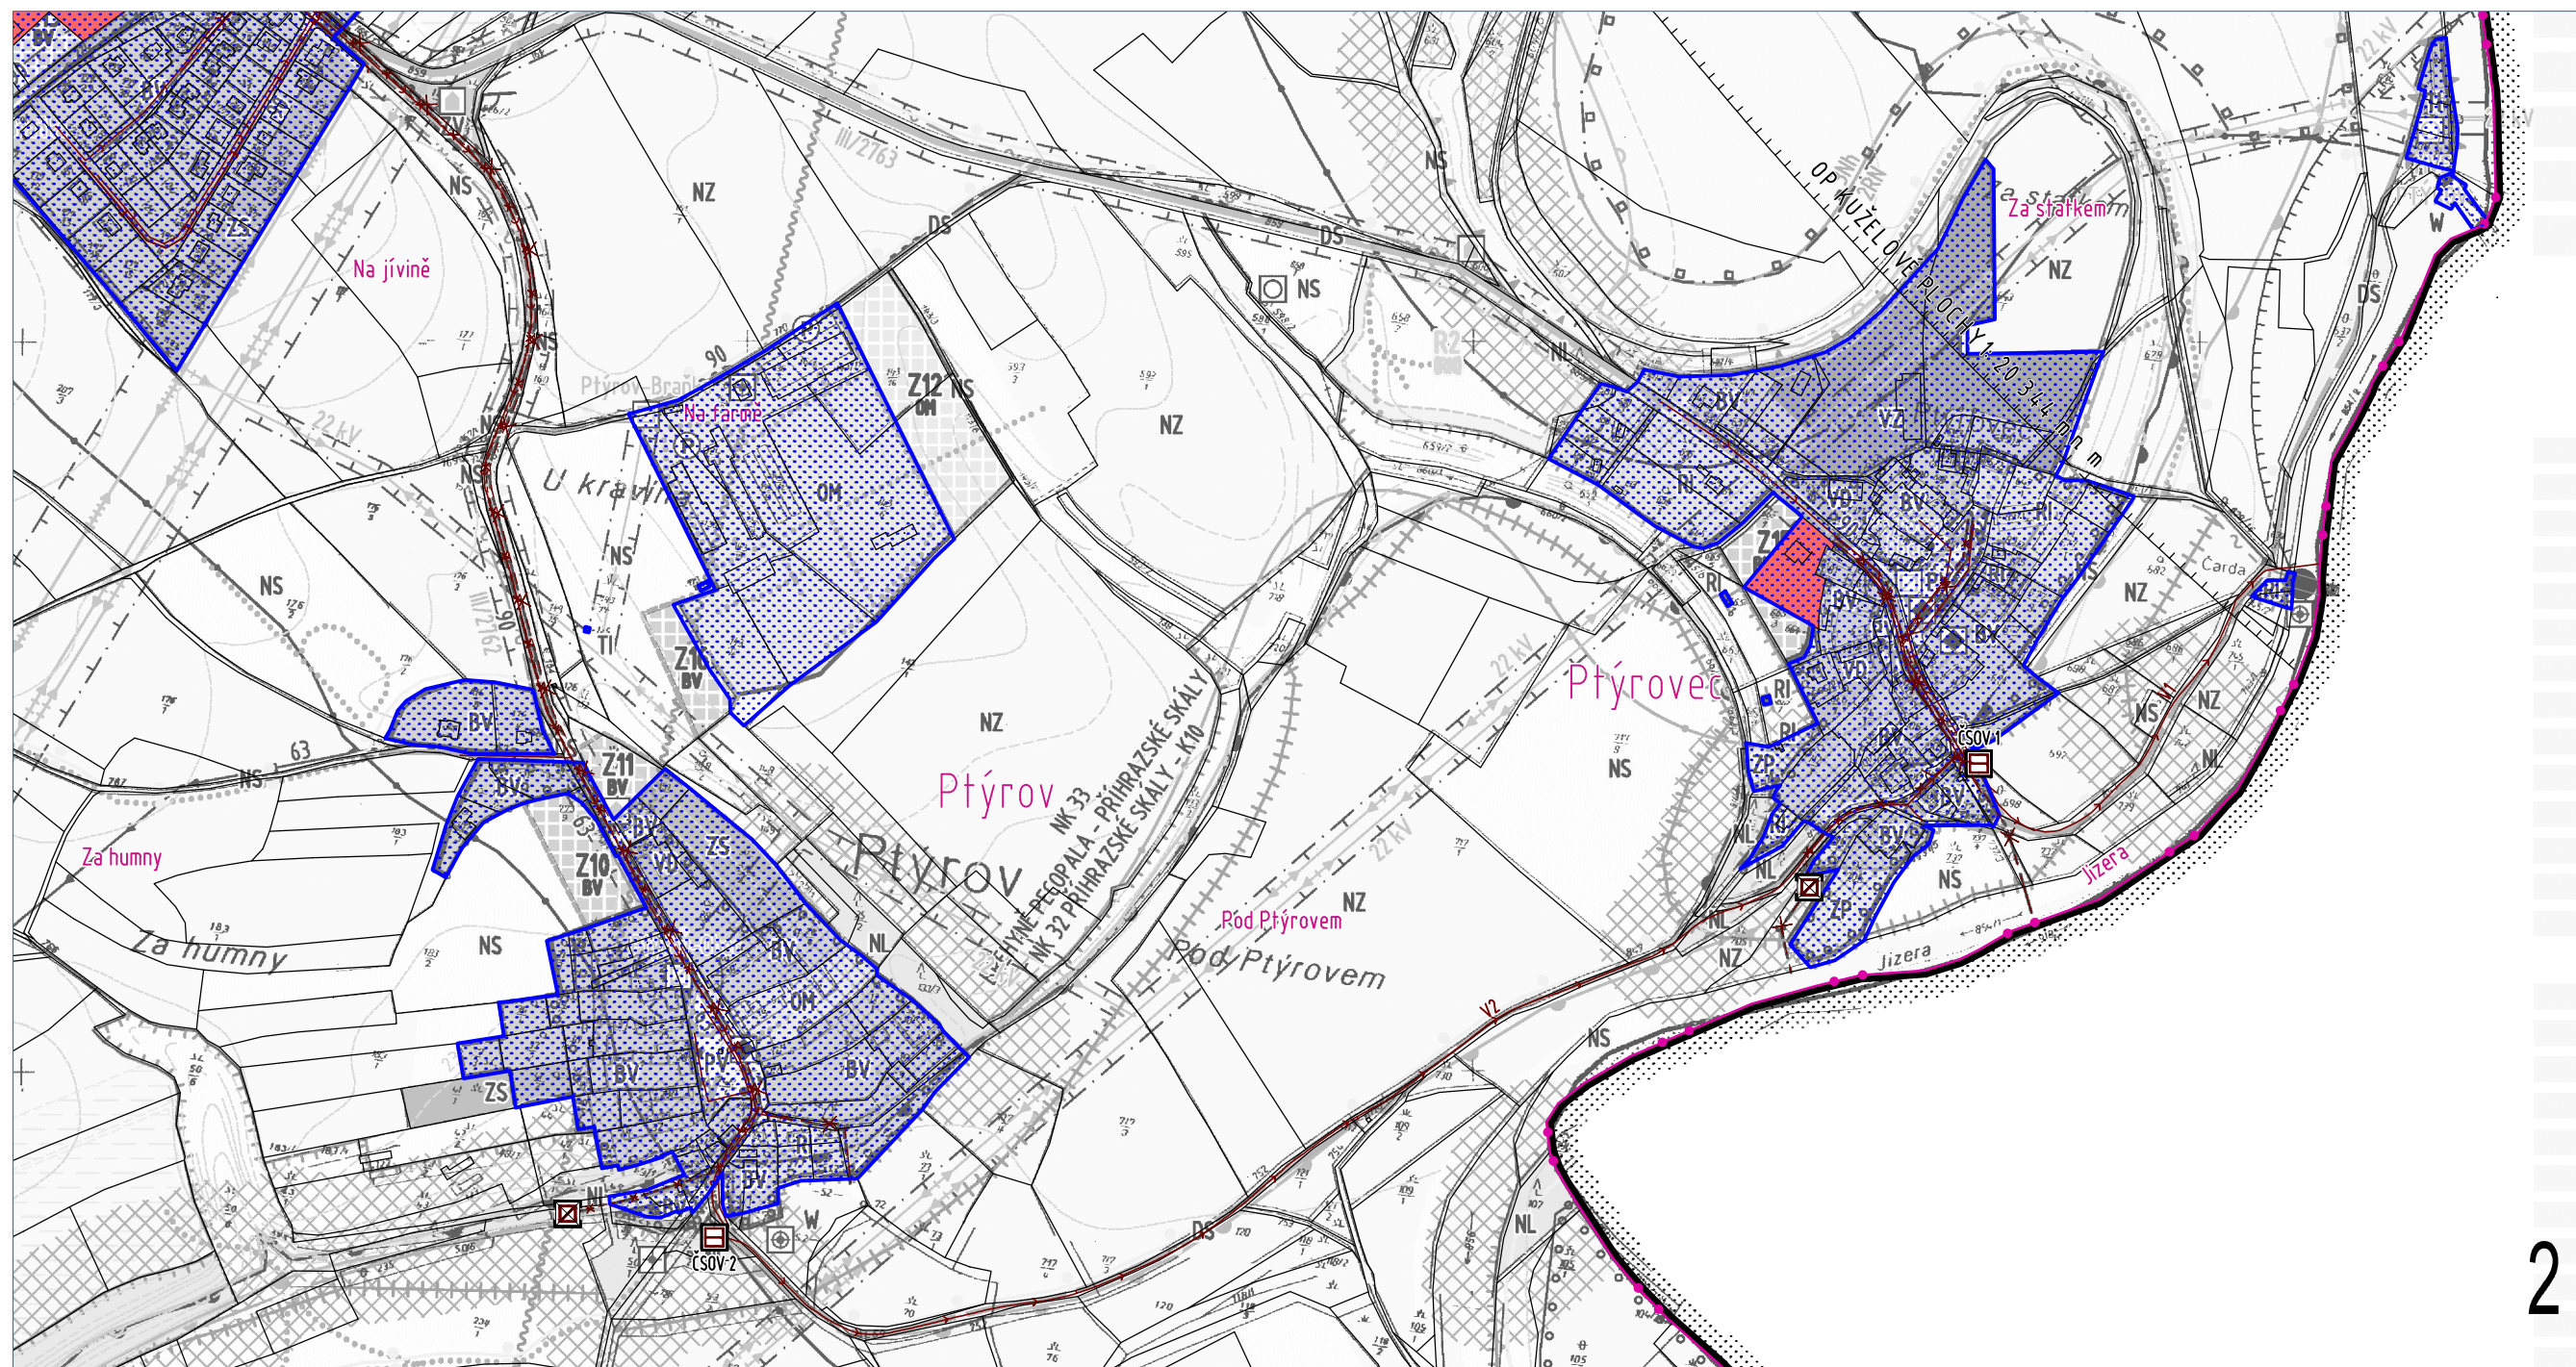

2

NA CELÉM SPRÁVNÍM ÚZEMÍ JE ZÁJEM MINISTERSTVA OBRANY POSUZOVÁN Z HLEDISKA POVOLOVÁNÍ NIŽE UVEDENÝCH DRUHŮ STAVEB PODLE USTANOVENÍ § 175 ZÁKONA Č. 183/2006 SB.

LEGENDA ZMĚNA

	STAVBY	HRANICE ŘEŠENÉHO ÚZEMÍ	ICOB: 571938
	HRANICE KATASTRU	HRANICE ZASTAVĚNÉ ÚZEMÍ	VYMEZENÁ K 02. 10. 2022
	BV BYDLENÍ V RODINNÝCH DOMECH - VENKOVSKÉ	HRANICE REZERVNÍ PLOCHY ZRUŠENÁ ZMĚNOU č. 2	736651
	ZDROJ POŽÁRNÍ VODY RUŠENÁ ZMĚNOU č. 2	LOKALITY VÝSKYTU ZVLÁŠTĚ CHRÁNĚNÝCH DRUHŮ ROSTLIN A ŽIVOČICHŮ S NÁRODNÍM VÝZNAMEM	0,8039 ha
	KANALIZACE SPLAŠKOVÁ VÝTLAK	KANALIZACE SPLAŠKOVÁ GRAVITAČNÍ	R1
	KANALIZACE DEŠŤOVÁ	KANALIZACE SPLAŠKOVÁ VÝTLAK	
	KANALIZAČNÍ STOKY VE VÝHLEDU DLE ÚPS RUŠENÉ ZMĚNOU č. 2	KANALIZACE DEŠŤOVÁ	
	ČERPAČÍ STANICE ODPADNÍCH VOD	KANALIZAČNÍ STOKY VE VÝHLEDU DLE ÚPS RUŠENÉ ZMĚNOU č. 2	
	ČERPAČÍ STANICE ODPADNÍCH VOD VE VÝHLEDU DLE ÚPS RUŠENÉ ZMĚNOU č. 2	ZDROJ POŽÁRNÍ VODY RUŠENÁ ZMĚNOU č. 2	
	ZDROJ POŽÁRNÍ VODY RUŠENÁ ZMĚNOU č. 2	OP KUŽELOVÉ PLOCHY 1:20 344 m.n.m	
	OP KUŽELOVÉ PLOCHY 1:20 344 m.n.m	PODKLAD V ŠEDÝCH BARVÁCH	
	PODKLAD V ŠEDÝCH BARVÁCH		