
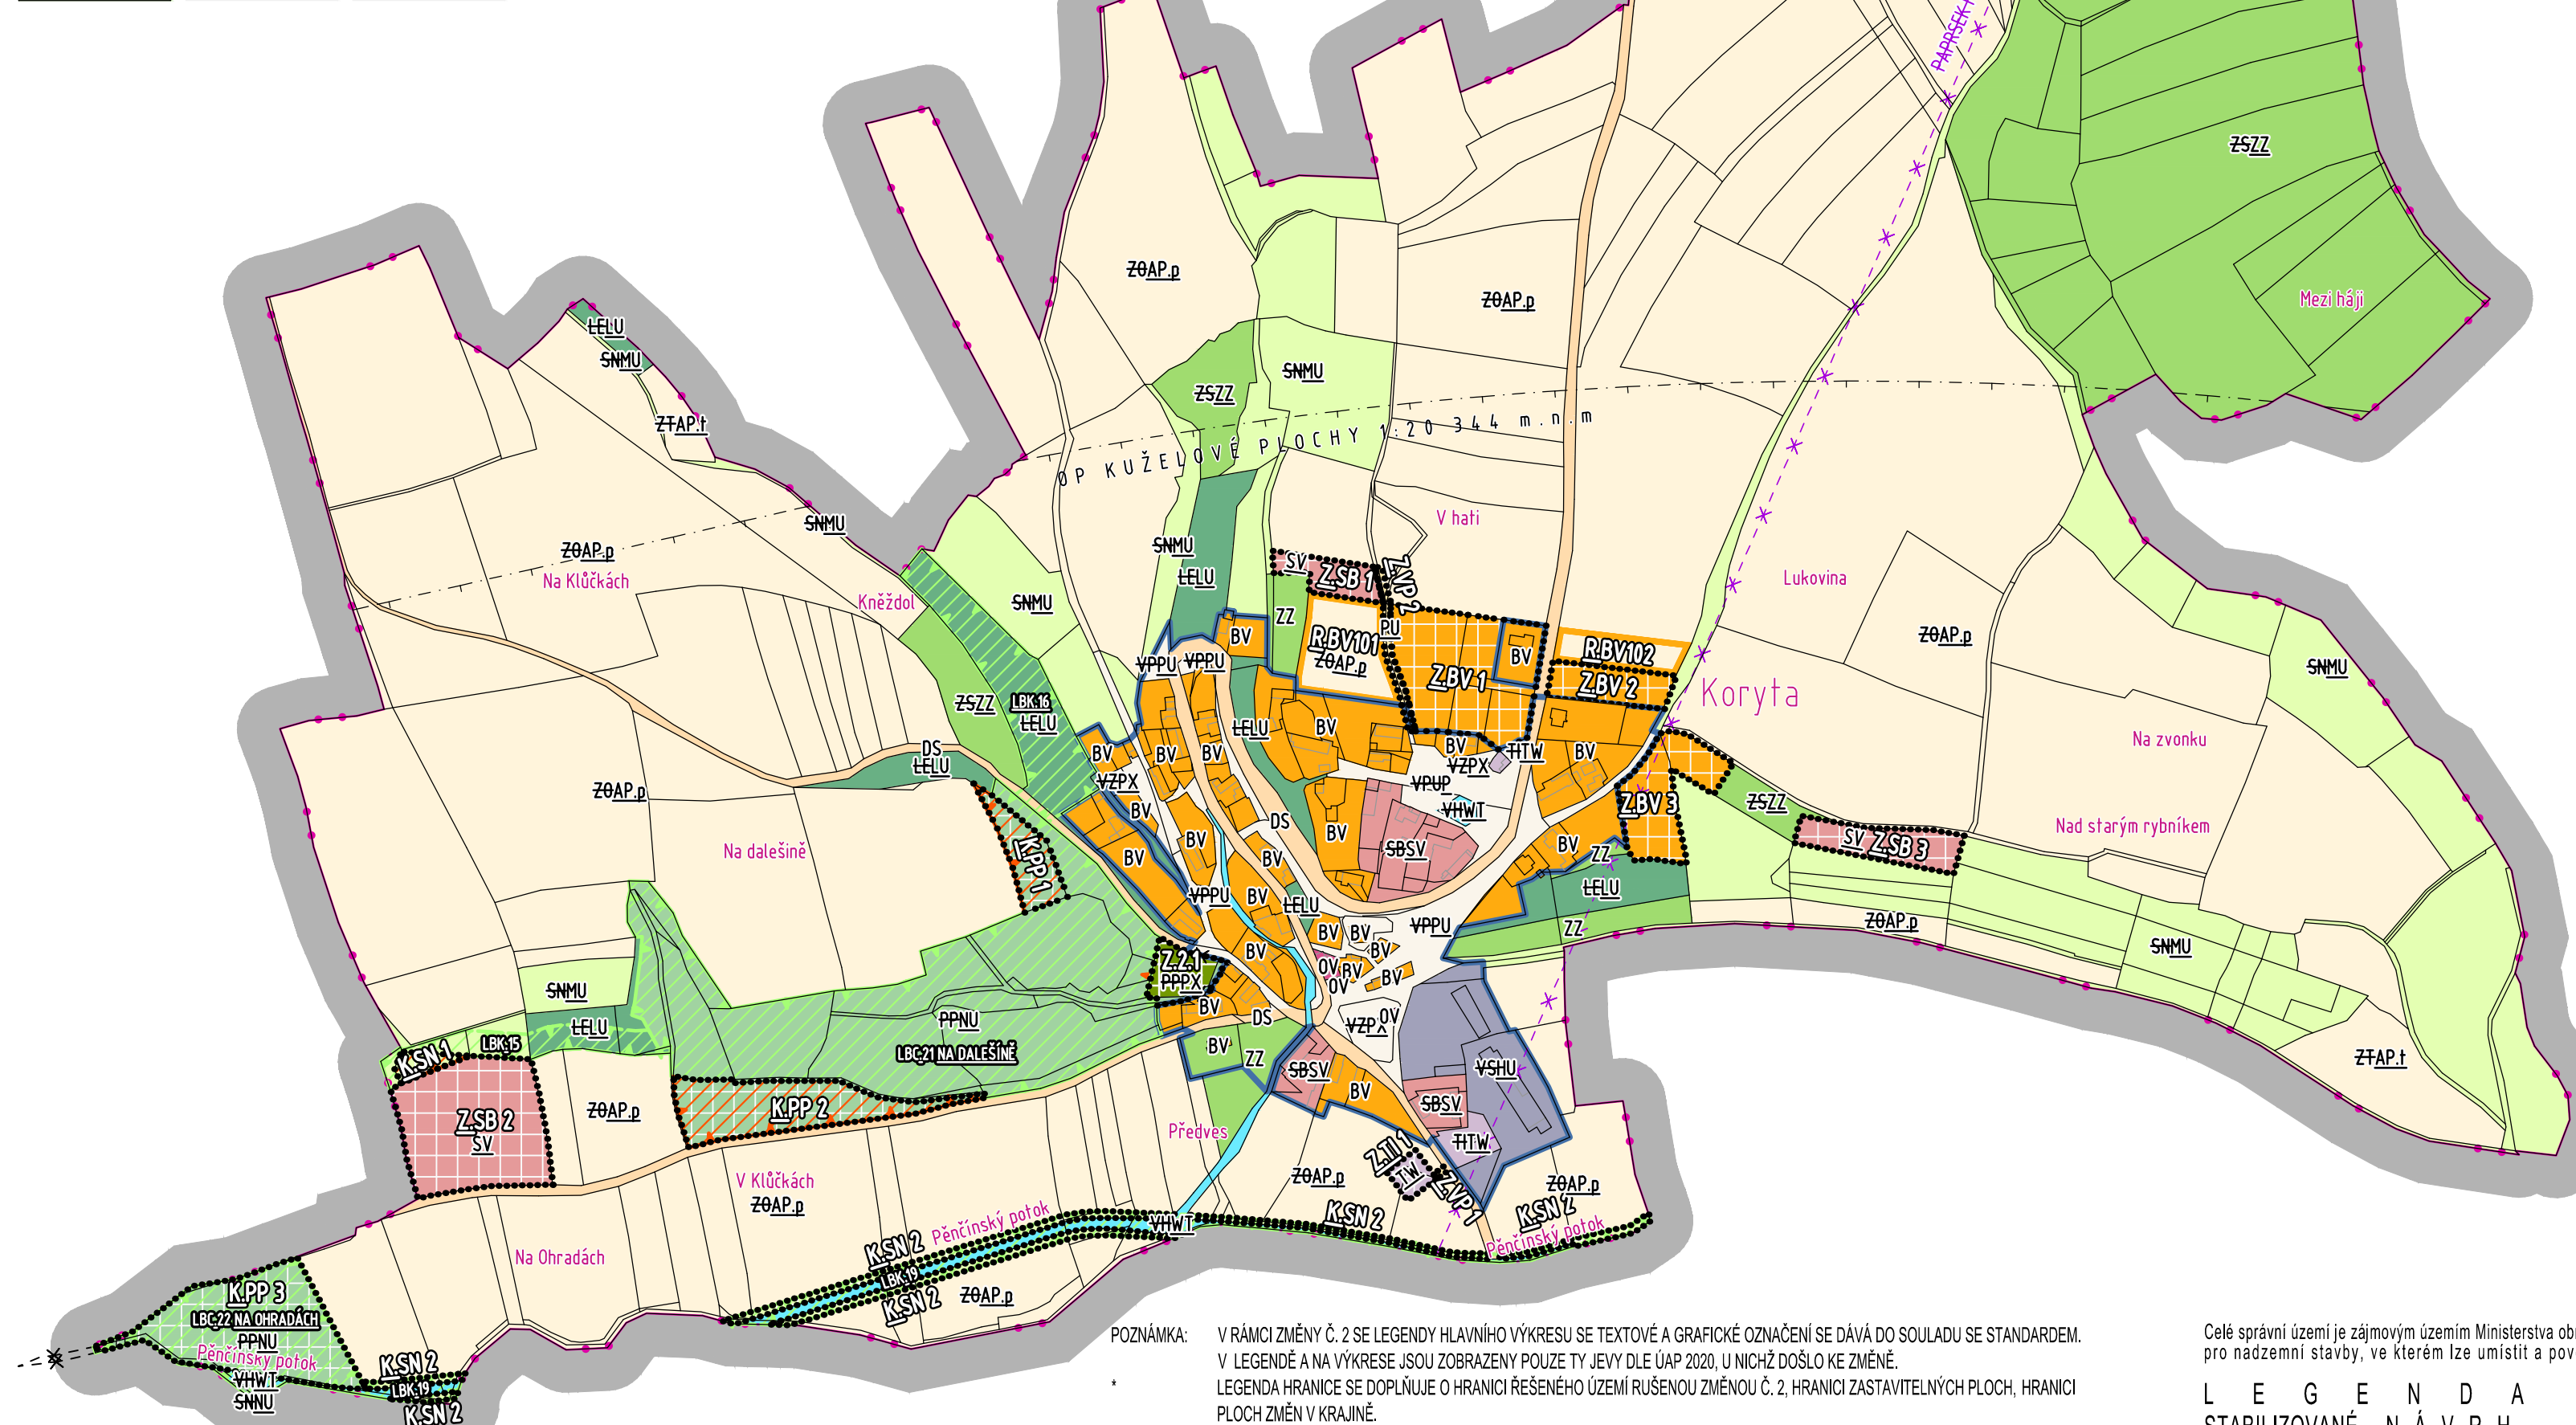


PLOCHY S ROZDÍLNÝM ZPŮSOBEM VYUŽITÍ

STABILIZOVANÉ	NÁVRH	ÚZEMNÍ REZERVA		
BV	BV	R	BYDLENÍ VESNICKÉ (BV)	BYDLENÍ VENKOVSKÉ
OV			OBČANSKÉ VYBAVENÍ (OV)	OBČANSKÉ VYBAVENÍ VEŘEJNÉ
PU	PU		VEŘEJNÁ PROSTRANSTVÍ (VP)	VEŘEJNÁ PROSTRANSTVÍ VŠEOBECNÁ
PX	PX		VEŘEJNÁ PROSTRANSTVÍ - ZELENĚ (VZ)	VEŘEJNÁ PROSTRANSTVÍ JINÁ
SV	SV		SMÍŠENÉ OBYTNÉ ÚZEMÍ (SB)	SMÍŠENÉ OBYTNÉ VENKOVSKÉ
DS			DOPRAVNÍ INFRASTRUKTURA - SILNICE (DS)	DOPRAVA SILNIČNÍ
TW	TW		TECHNICKÁ INFRASTRUKTURA (TI)	VODNÍ HOSPODÁŘSTVÍ
HU			SMÍŠENÁ VÝROBA (SV)	PLOCHY SMÍŠENÉ VÝROBNÍ VŠEOBECNÉ
WT			VODNÍ A VODOHOSPODÁŘSKÉ PLOCHY (VH)	PLOCHY VODNÍ A VODNÍ TOKY
AP.f			ZEMĚDĚLSKÉ PLOCHY - TRVALÉ TRAVNÍ POROSTY (ZT)	
AP.p			ZEMĚDĚLSKÉ PLOCHY - ORNÁ PŮDA (ZO)	POLE
ZZ			ZEMĚDĚLSKÉ PLOCHY - ZAHRADY (ZZ)	ZELENĚ - ZAHRADY A SADY

Změna č. 2 Územního plánu Koryta	
Správní orgán, který změnu vydal:	Zastupitelstvo obce Koryta
Opatření obecní povahy:	1/2023
Datum nabytí účinnosti územního plánu:	12. 08. 2023
Otisk úředního razítka:	Přijetí, funkce a podpis oprávněné úřední osoby pořizovatele.
Ing. Evžen Kozák, starosta obce Ing. Martina Nikodemová, osoba zajišťující splnění kvalifikačních požadavků pro výkon územně plánovací činnosti podle § 24 stavebního zákona.	

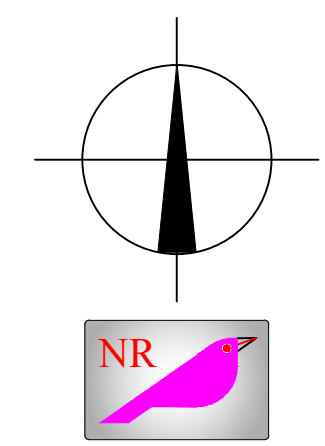

PLOCHY S ROZDÍLNÝM ZPŮSOBEM VYUŽITÍ

STABILIZOVANÉ	NÁVRH	ÚZEMNÍ REZERVA		
ZZ			ZEMĚDĚLSKÉ PLOCHY - SADY (ZS)	ZELENĚ - ZAHRADY A SADY
LU			LESNÍ PLOCHY (LE)	LESNÍ VŠEOBECNÉ
NU	NU		PŘÍRODNÍ PLOCHY (PP)	PŘÍRODNÍ VŠEOBECNÉ
MU	MU		SMÍŠENÉ NEZASTAVĚNÉ (GN)	PLOCHY SMÍŠENÉ NEZASTAVĚNÉ ÚZEMÍ VŠEOBECNÉ

POZNÁMKA: V RÁMCI ZMĚNY Č. 2 SE LEGENDY HLAVNÍHO VÝKRESU SE TEXTOVÉ A GRAFICKÉ OZNAČENÍ SE DÁVÁ DO SOULADU SE STANDARDEM. V LEGENDĚ A NA VÝKRESE JSOU ZOBRAZENY POUZE TY JEVI DLE ÚAP 2020, U NICHŽ DOŠLO KE ZMĚNĚ.  
 \* LEGENDA HRANICE SE DOPLŇUJE O HRANICI ŘEŠENÉHO ÚZEMÍ RUŠENOU ZMĚNOU Č. 2, HRANICI ZASTAVITELNÝCH PLOCH, HRANICI PLOCH ZMĚN V KRAJINĚ.  
 \* U LEGENDY "OCHRANA PŘÍRODNÍCH HODNOT" SE GRAFICKÉ OZNAČENÍ PRVKŮ ÚSES SE DÁVÁ DO SOULADU SE STANDARDEM.  
 \* OZNAČENÍ ZASTAVITELNÝCH PLOCH A PLOCH ZMĚN V KRAJINĚ A PLOCH S ROZDÍLNÝM ZPŮSOBEM VYUŽITÍ SE DÁVÁ DO SOULADU SE STANDARDEM. NAVRHOVANÝ TEXT - RUŠENÝ TEXT  
 \* V KOORDINAČNÍM VÝKRESE JSOU PRO PŘEHLEDNOST VYZNAČENY JEN TY JEVI, KTERÉ JSOU MĚNĚNY ČI DOPLŇENY V RÁMCI ZMĚNY Č. 2, NEBO JSOU SOUČÁSTÍ PŘECHODU NA STANDARD.

DOPLNĚNÍ OCHRANNÝCH PÁSEM - DOPRAVNÍ A TECHNICKÉ INFRASTRUKTURY  
 STABILIZOVANÉ NÁVRH  
 OCHRANNÉ PÁSMA KUŽELOVÉ PLOCHY 310 - 344 m.n.m MEZINÁRODNÍHO LETIŠTĚ MNICHOVO HRADIŠTĚ (LKMH)  
 MIKROVLNNÝ SPOJ ZRUŠENÝ  
 DLE ÚAP 2020

Celé správní území je zájmovým územím Ministerstva obrany z hlediska povolování vyjmenovaných druhů staveb. Koridor RR směrů - zájmové území pro nadzemní stavby, ve kterém lze umístit a povolit stanovené stavby jen na základě závazného stanoviska Ministerstva obrany.

LEGENDA		
STABILIZOVANÉ	NÁVRH	ŘEŠENÉ ÚZEMÍ
		166,15 ha
		ŘEŠENÉ ÚZEMÍ RUŠENÉ ZMĚNOU Č.2
		DLE KN
		ZASTAVĚNÉ ÚZEMÍ STANOVENÉ K 2. 06. 2023
		~ 23,18 ha
		KATASTRÁLNÍ ÚZEMÍ OBCE KORYTA
		ICOB 599557
		HRANICE ZASTAVITELNÉ PLOCHY
		Z.BV 1-3, Z.SB 1-3, Z.VP 1-2, Z.T1 1, Z.2.1
		HRANICE PLOCHY ZMĚN V KRAJINĚ
		K.PP 1-2, K.SN 1-2
ÚZEMNÍ SYSTÉM EKOLOGICKÉ STABILITY		
LBC	LBC	LOKÁLNÍ BIOCENTRUM
		LBC,161, LBC,202
LBK	LBK	LOKÁLNÍ BIORODOR
		LBK,170, LBK,171