



PLOCHY STABILIZOV.	PLOCHY ZMĚN	
		HRANICE ŘEŠENÉHO ÚZEMÍ
		HRANICE KATASTRÁLNÍCH ÚZEMÍ
		ZASTAVĚNÉ ÚZEMÍ K 1.11.2022
		HRANICE A OZNAČENÍ PLOCH ZASTAVITELNÝCH
		HRANICE A OZNAČENÍ PLOCH ZASTAVITELNÝCH SPECIÁLNÍCH
		HRANICE A OZNAČENÍ PLOCH ZASTAVITELNÝCH RUŠENÝCH ZMĚNOU č.1

Mapa KN k 1.10. 2022

		KOMUNIKACE OBSLUŽNÉ, MÍSTNÍ A ÚČELOVÉ / OSTATNÍ
		KOMUNIKACE OBSLUŽNÉ, MÍSTNÍ A ÚČELOVÉ / OSTATNÍ RUŠENÉ ZMĚNOU č.1
		PODKLAD - PLATNÝ ÚP MNICHOW HRADIŠTĚ - VÝKRES KONCEPCIE DOPRAVNÍ INFRASTRUKTURY

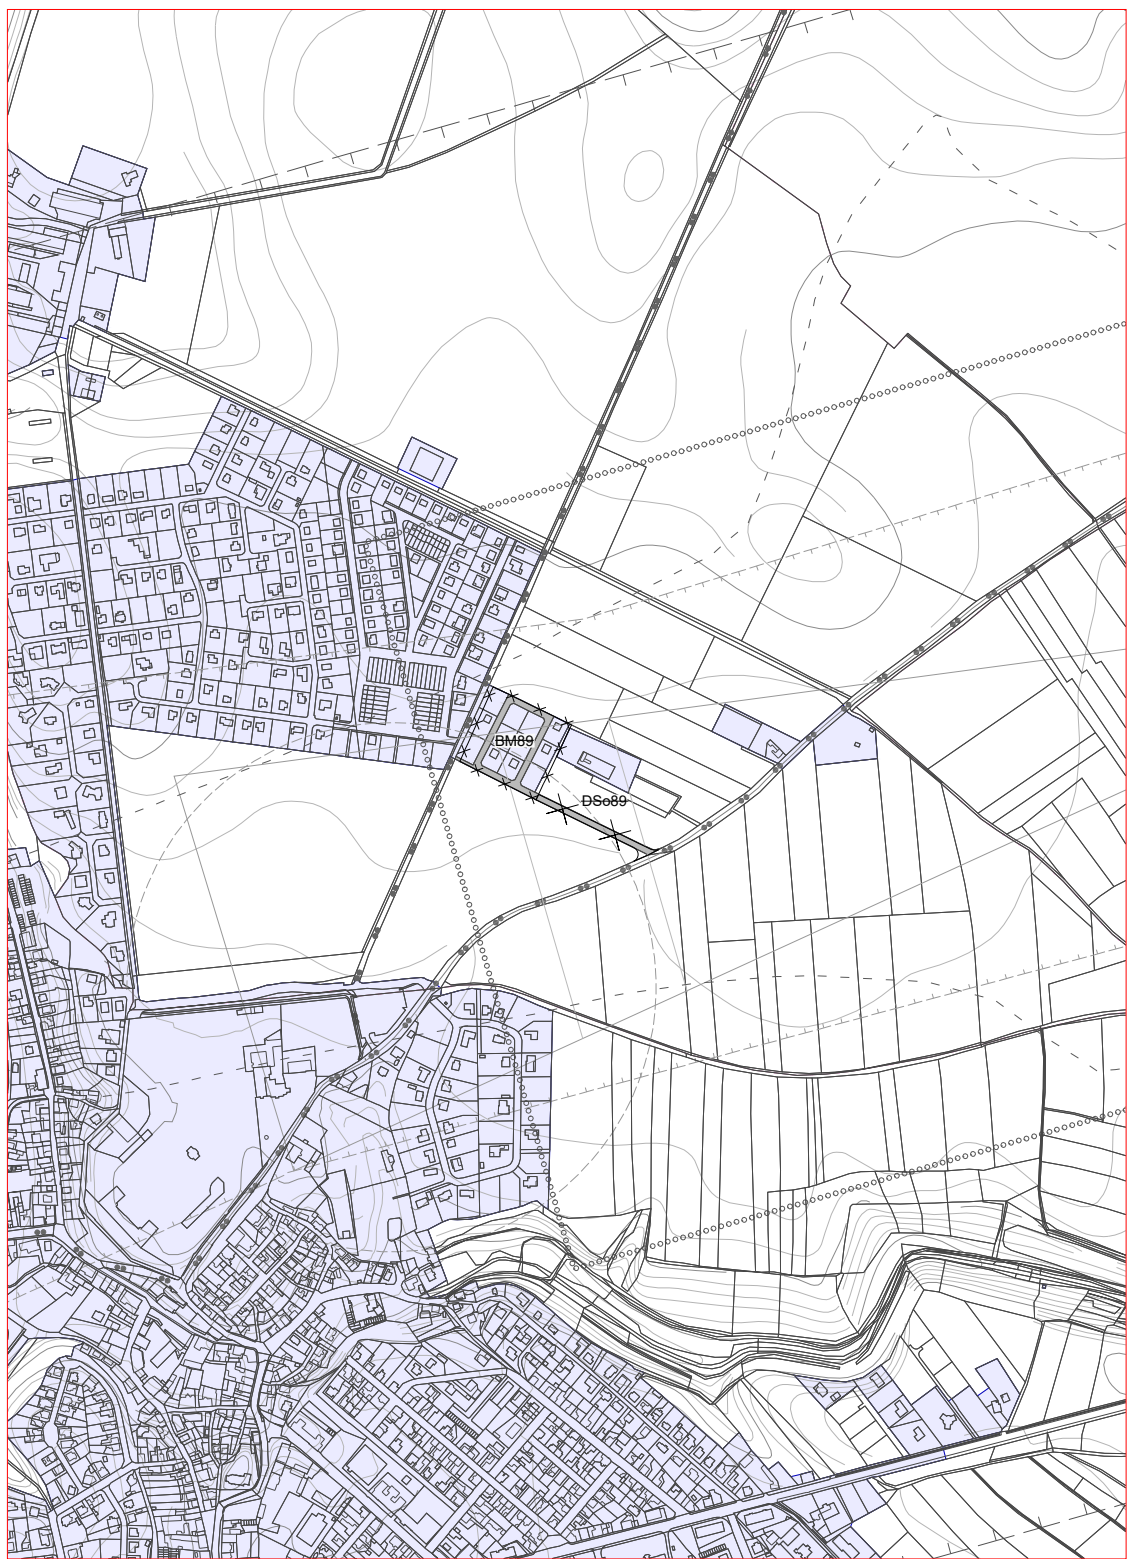

VÝŘEZ č.4

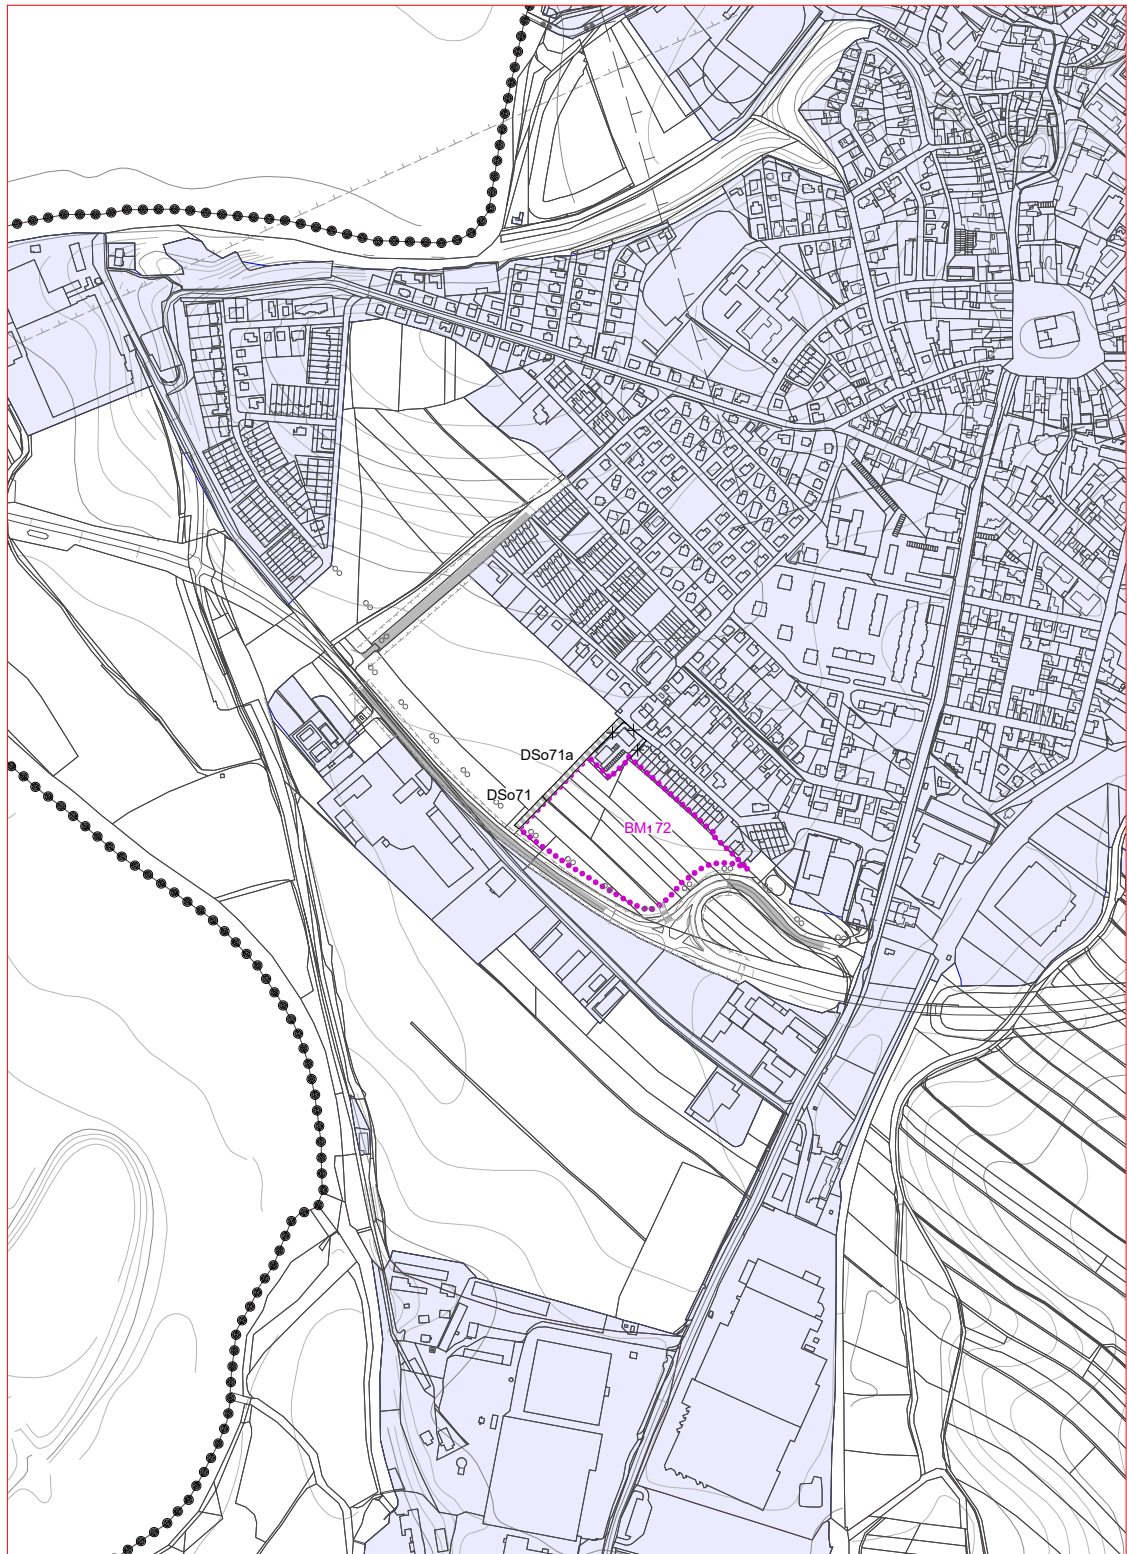

VÝŘEZ č.7

VÝŘEZY Z VÝKRESŮ ÚZEMNÍHO PLÁNU MNICHOVO HRADIŠTĚ



1 : 10 000

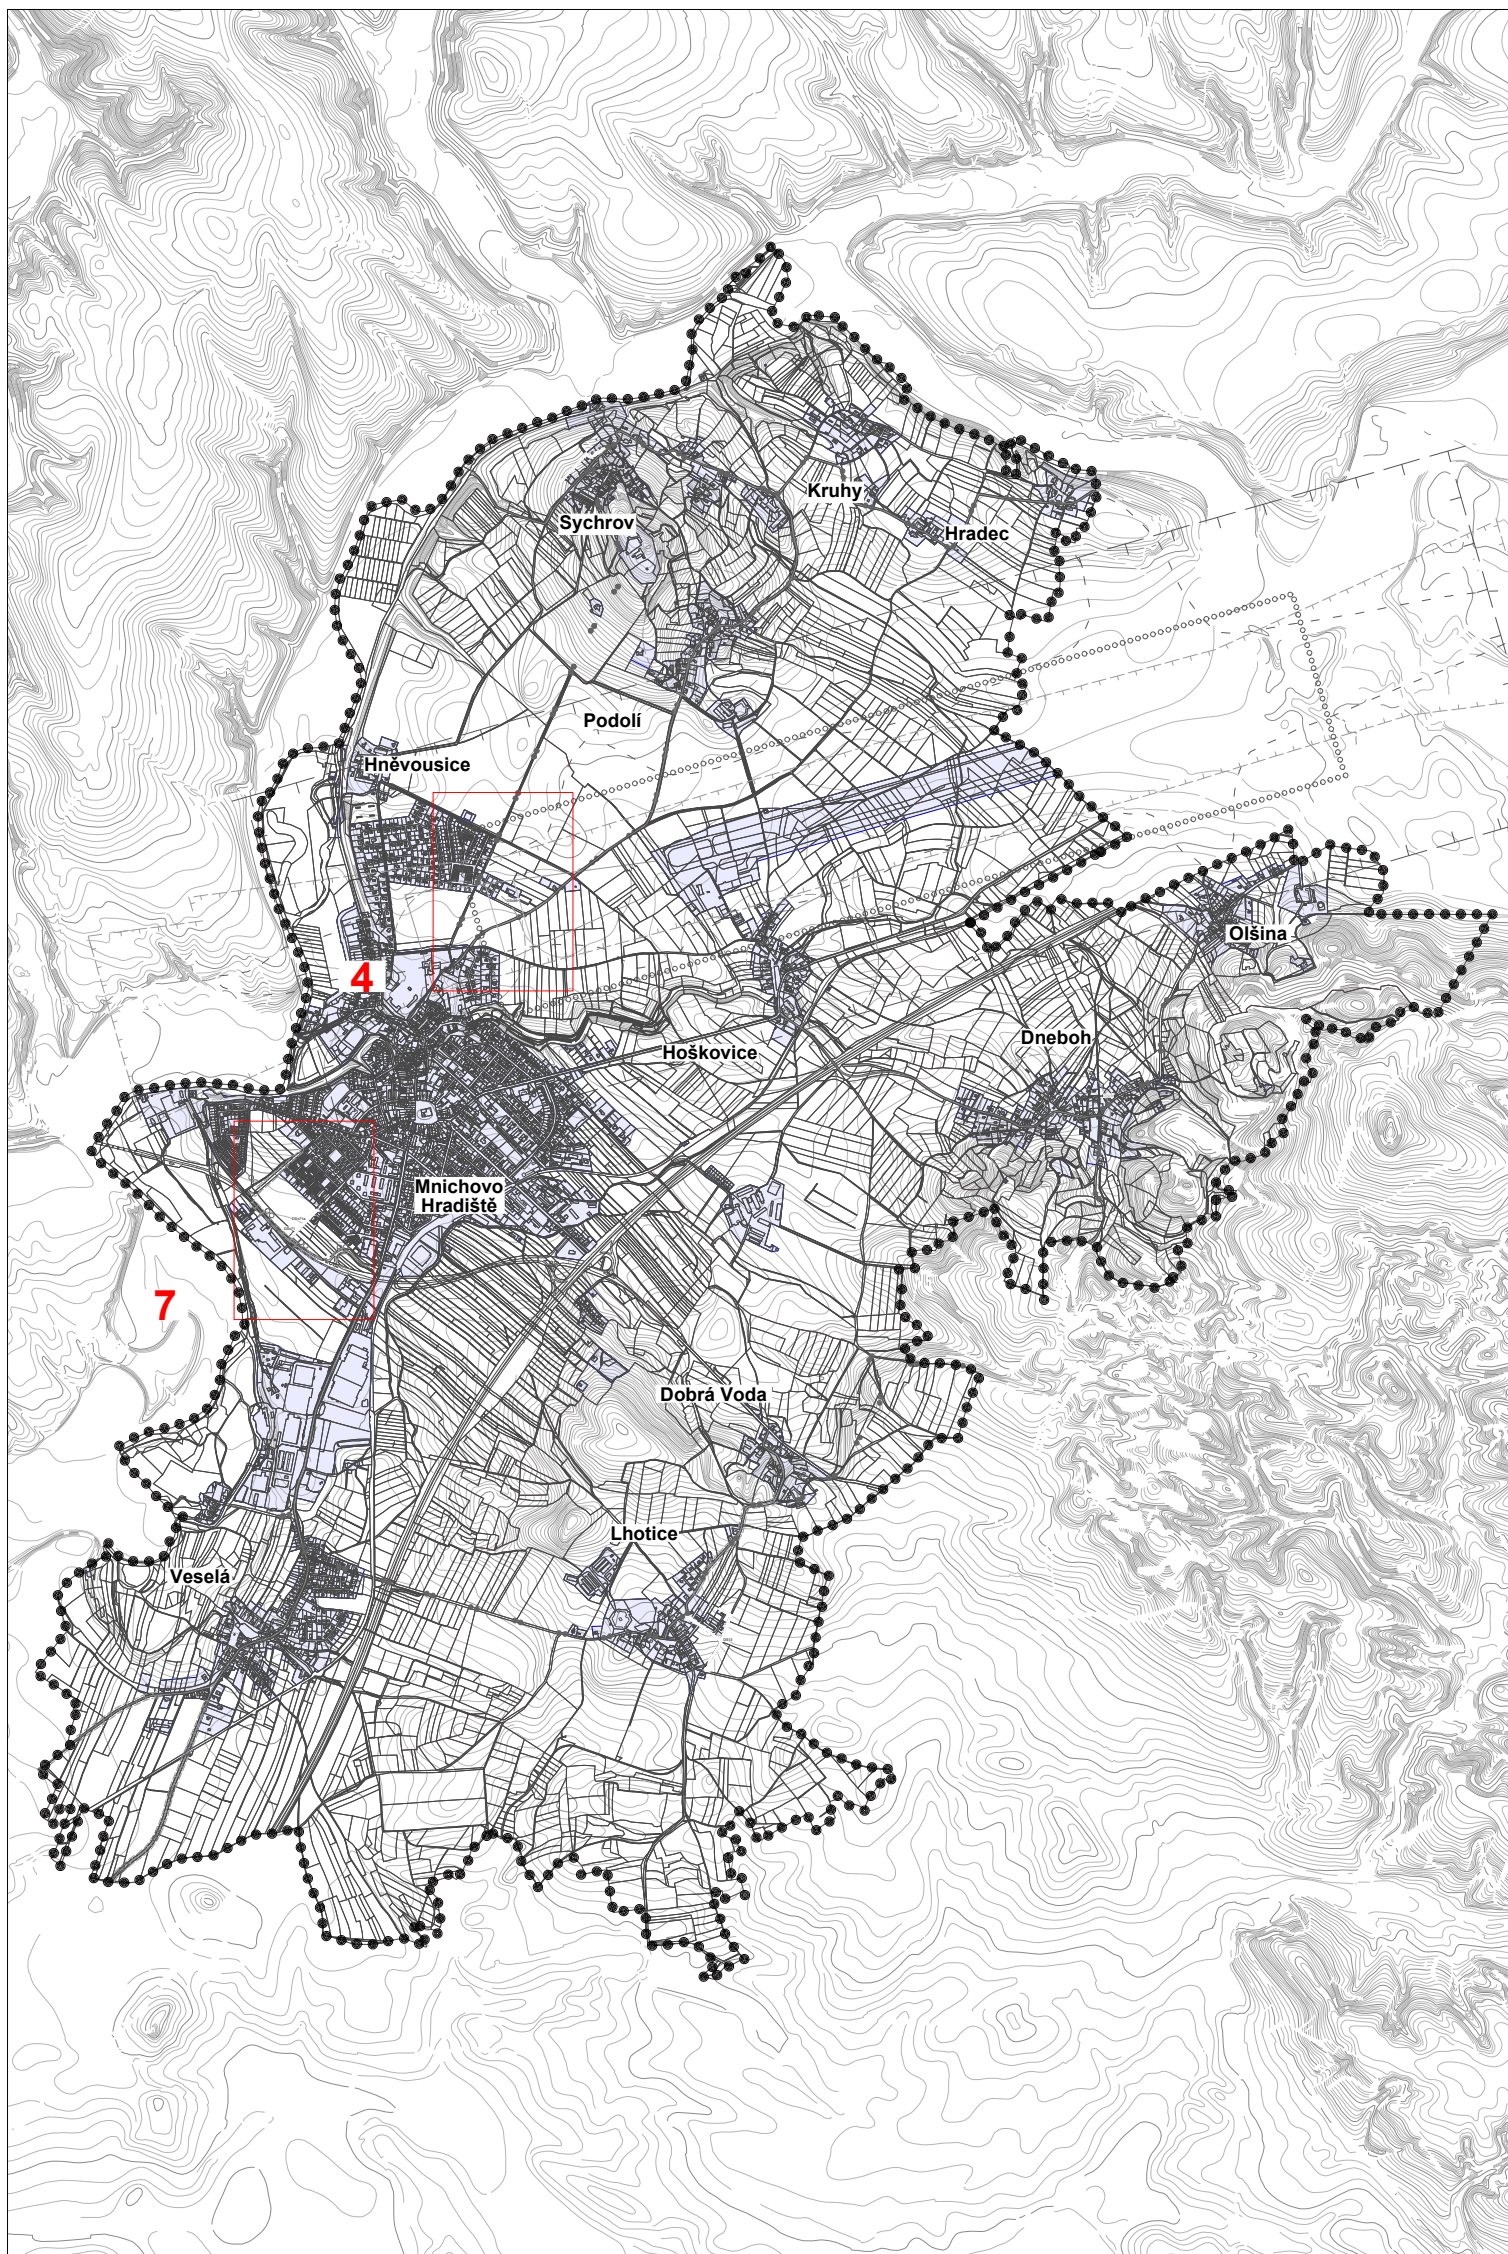


SCHÉMA ŘEŠENÉHO ÚZEMÍ

M 1:40 000

**ZMĚNA Č.1 ÚZEMNÍHO PLÁNU
MNICHOVO HRADIŠTĚ
ZÁZNAM O ÚČINNOSTI**

VYDÁVAJÍCÍ SPRÁVNÍ ORGÁN:	Zastupitelstvo města Mnichovo Hradiště
OPATŘENÍ OBECNÉ POVAHY: č. 1 / 2024	
DATUM NABYTÍ ÚČINNOSTI: 	
POŘIZOVATEL: Ing. arch. Zuzana Hradilová <i>Odborný referent</i> Odboru výstavby a územního plánování <i>Oprávněná úřední osoba</i>	<i>Otisk úředního razítka</i>

VÝKRES KONCEPCE
DOPRAVNÍ INFRASTRUKTURY
VÝŘEZY

generální projektant / executive architect	VÝŘEZY Z VÝKRESU ÚZEMNÍHO PLÁNU MNICHOVO HRADIŠTĚ			
				
SIADISION LIBEREC s.r.o. ■ Fúgnerova 667/7,	vedoucí projektu / project manager			
460 11, Liberec IV ■ tel: 488 880 138	Ing. arch. RICHARD ČERNÝ			
■ IČO: 27314731 DIČ: CZ27314731	dig.zpracování/ drawing by			
■ email: sia@siadesign.cz	Ing. arch. KATÉRIANA CYHELSKÁ			
■ WWW.SIADISION.CZ	datum / date			
klient:	04 / 2024			
MĚSTSKÝ ÚŘAD	č. výkresu / drawing No.			
MNICHOVO HRADIŠTĚ	1 : 10 000			
	č. zakázky / project No.			
	450			
	č. výkresu / copy No.			
	N-4			