




1 : 5 000

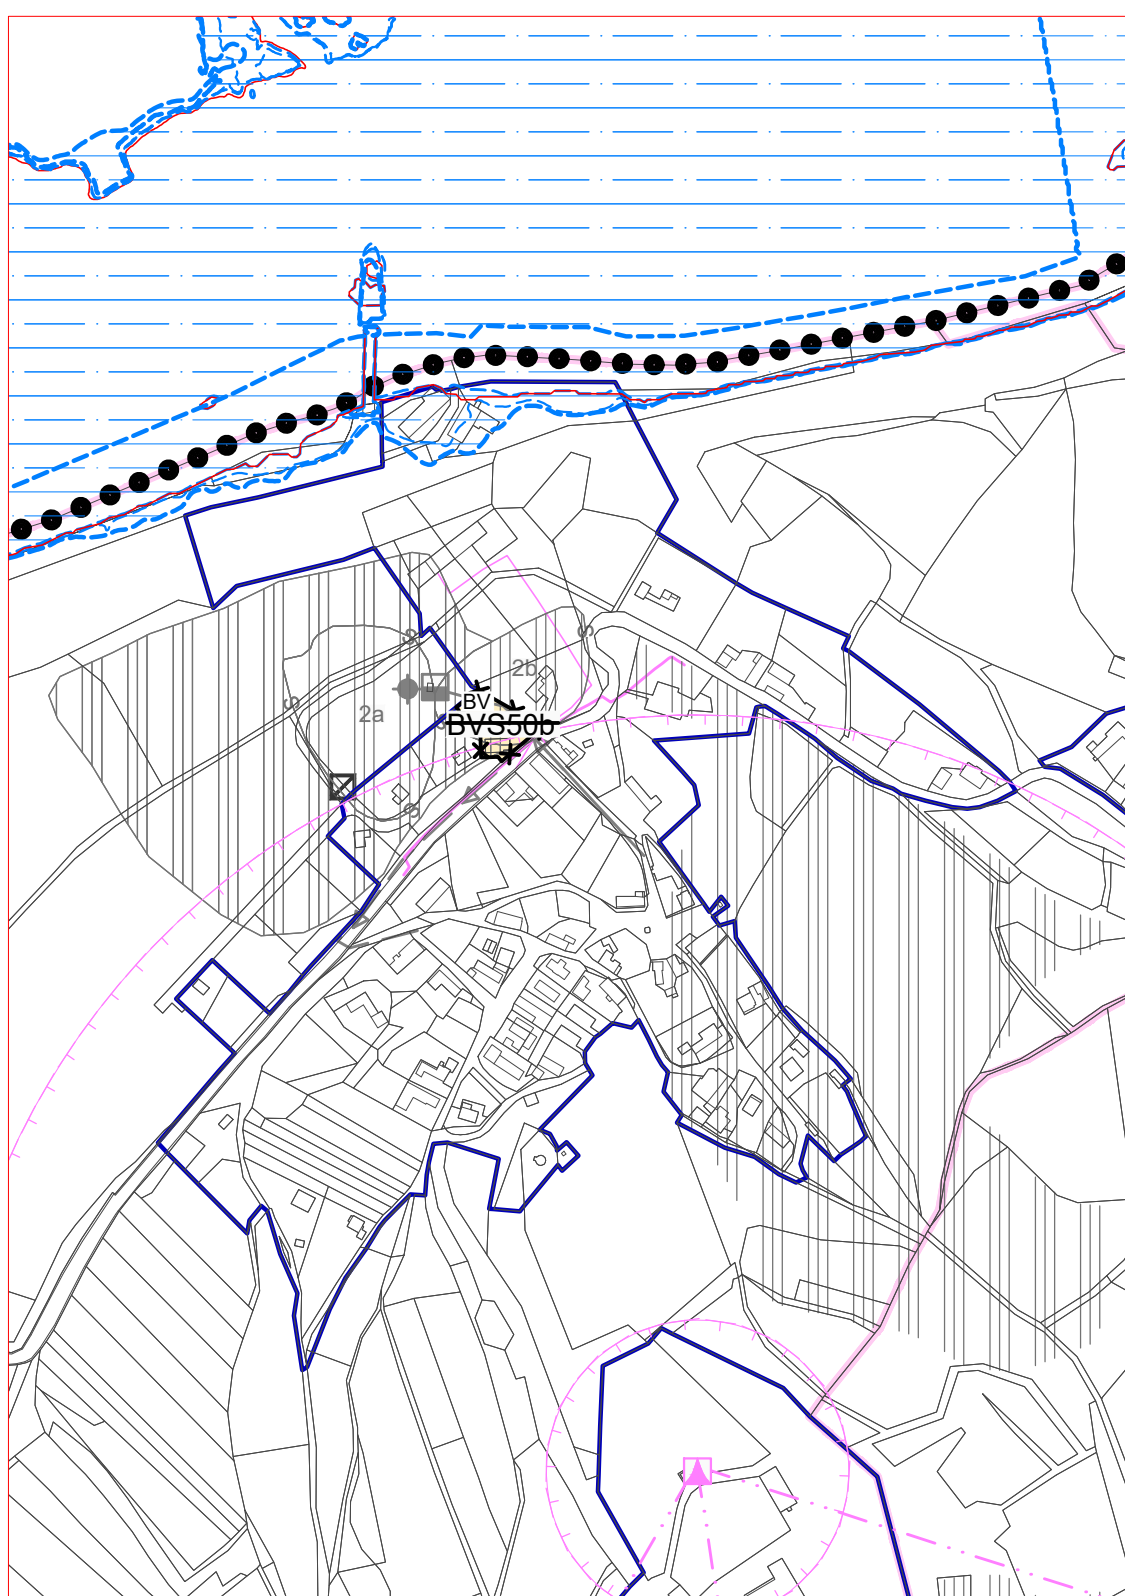


VÝŘEZ č.1

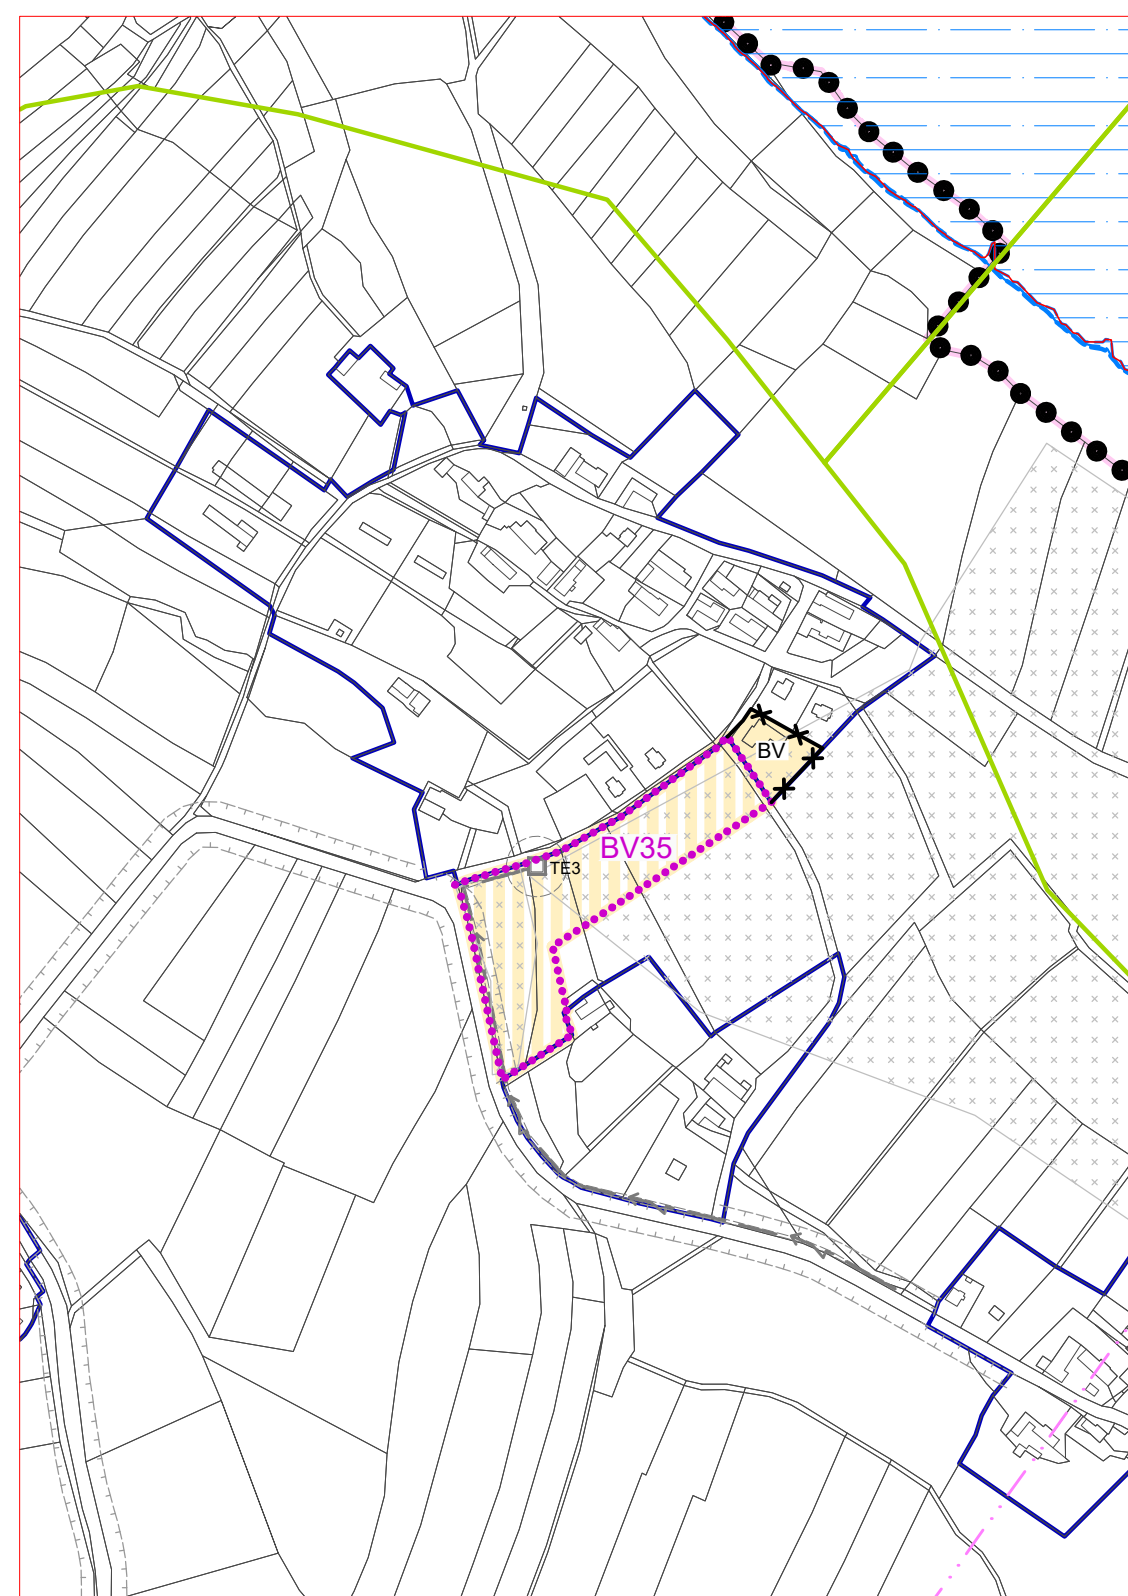


VÝŘEZ č.2

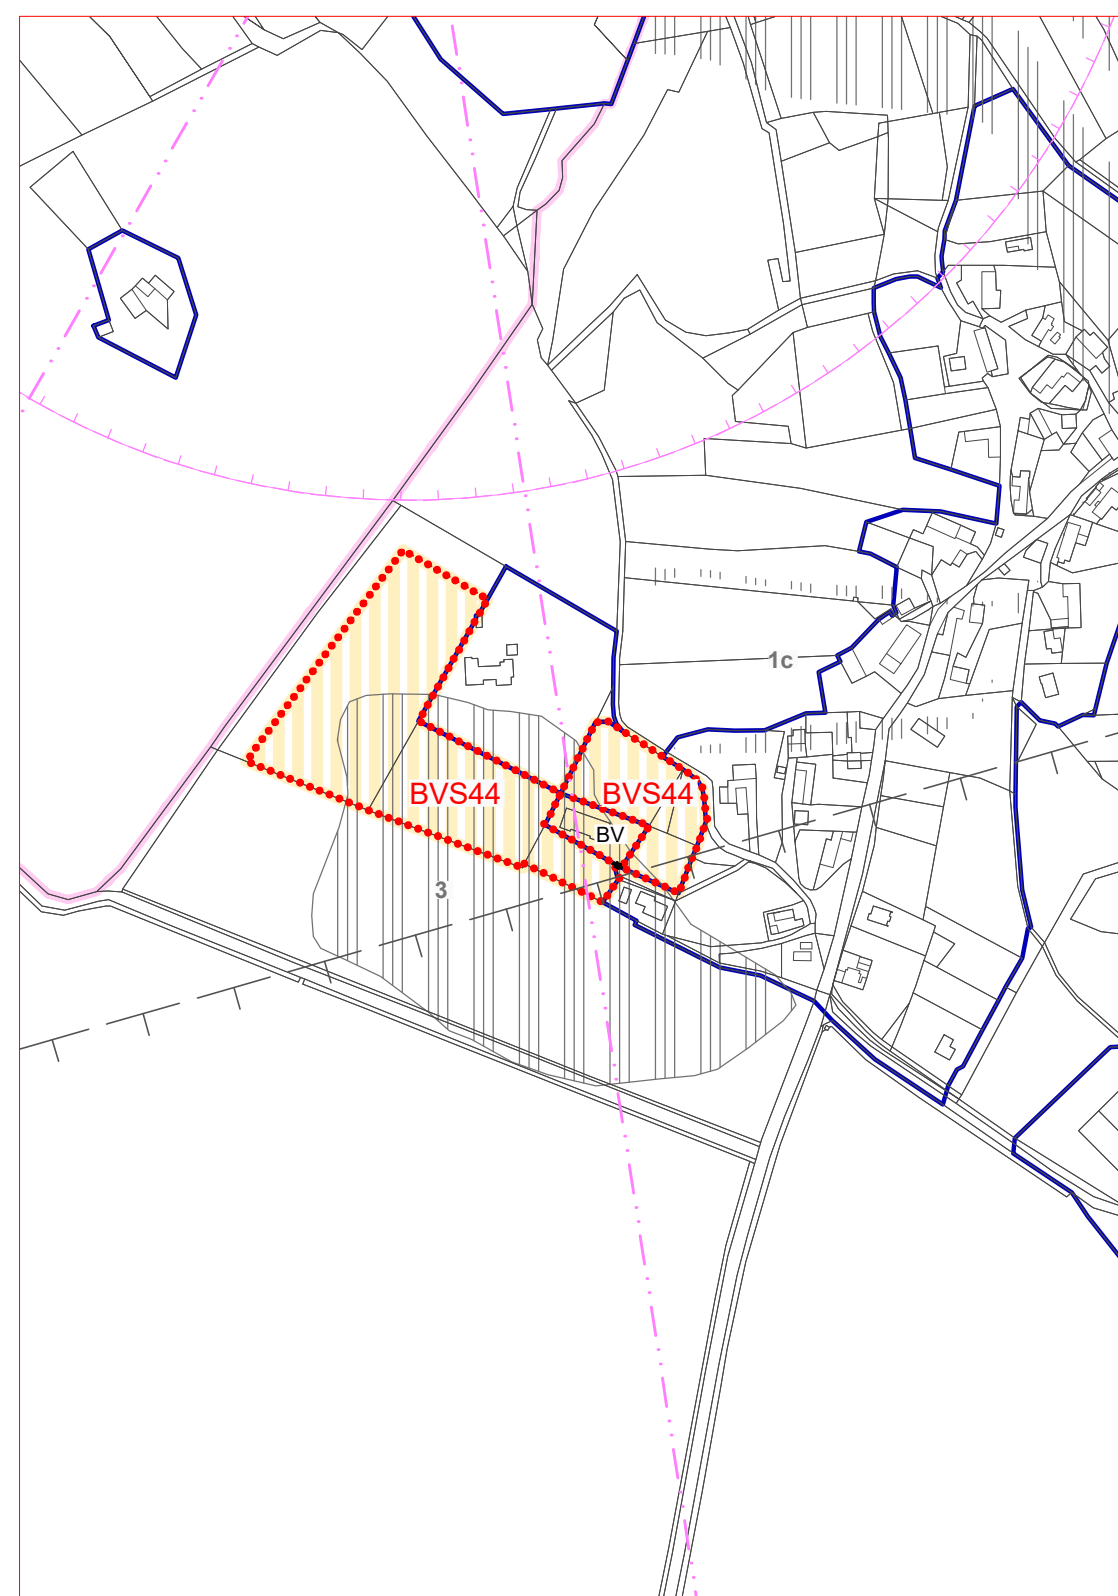


VÝŘEZ č.3

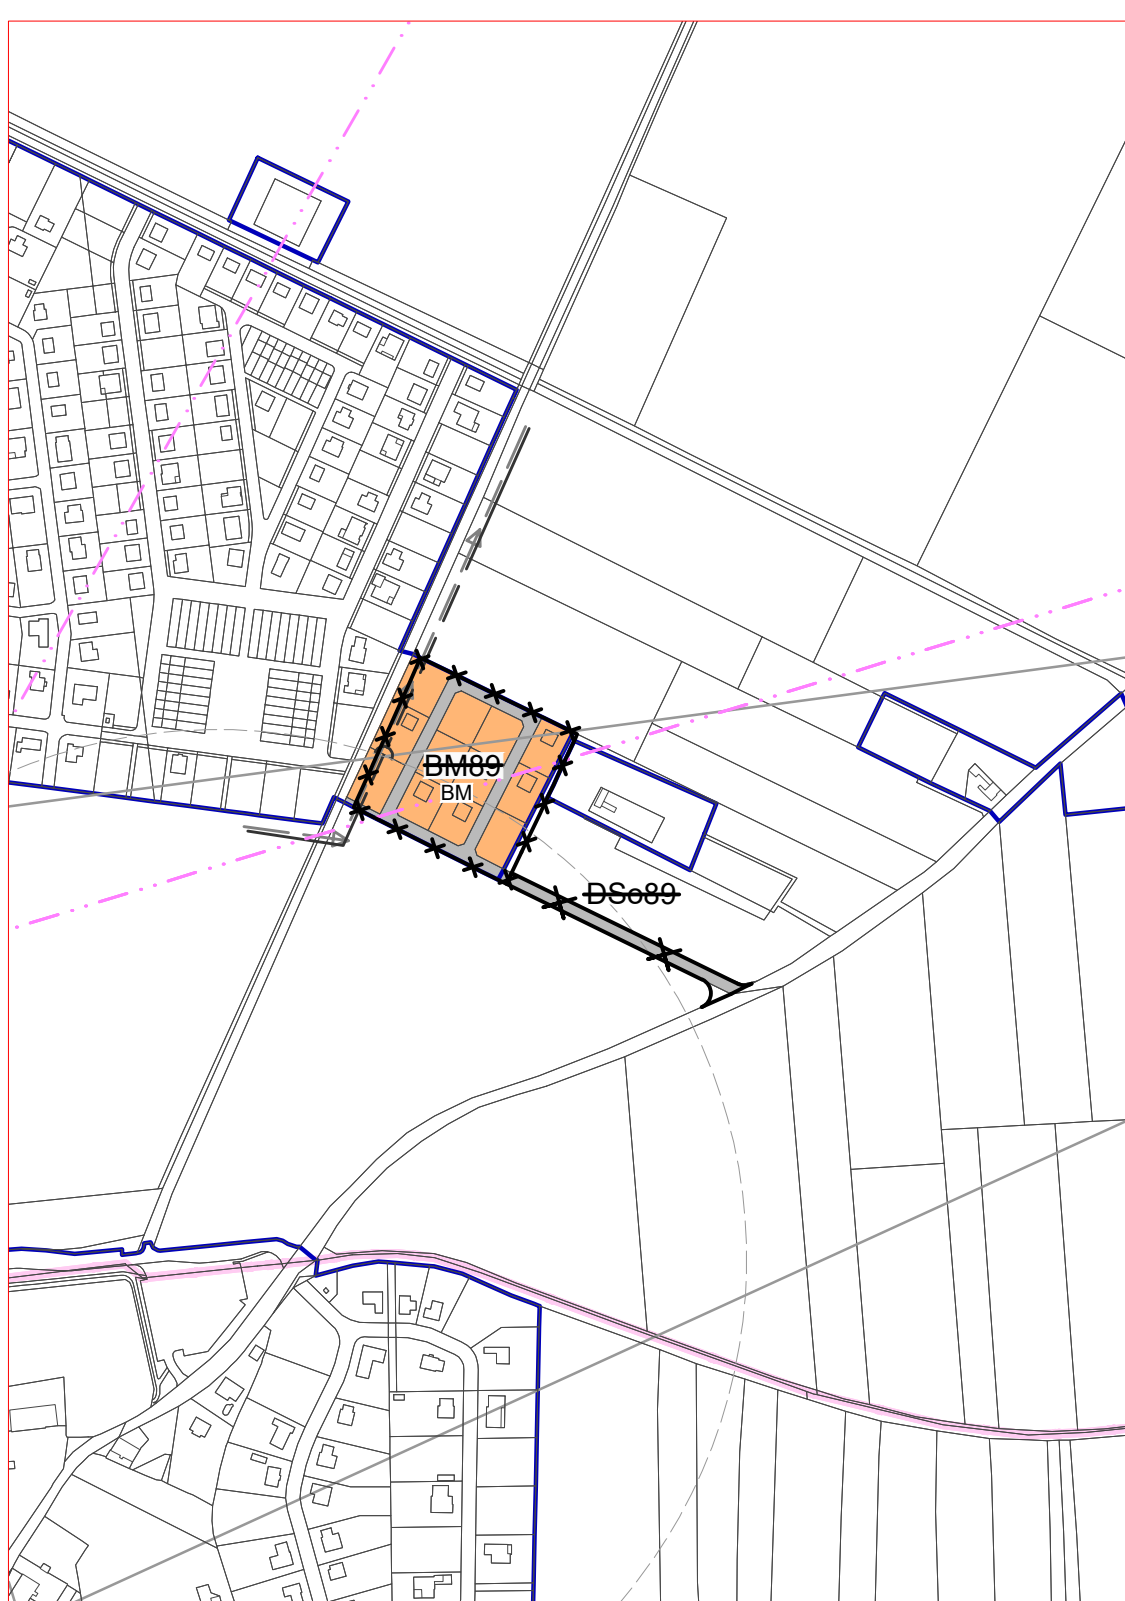


VÝŘEZ č.4

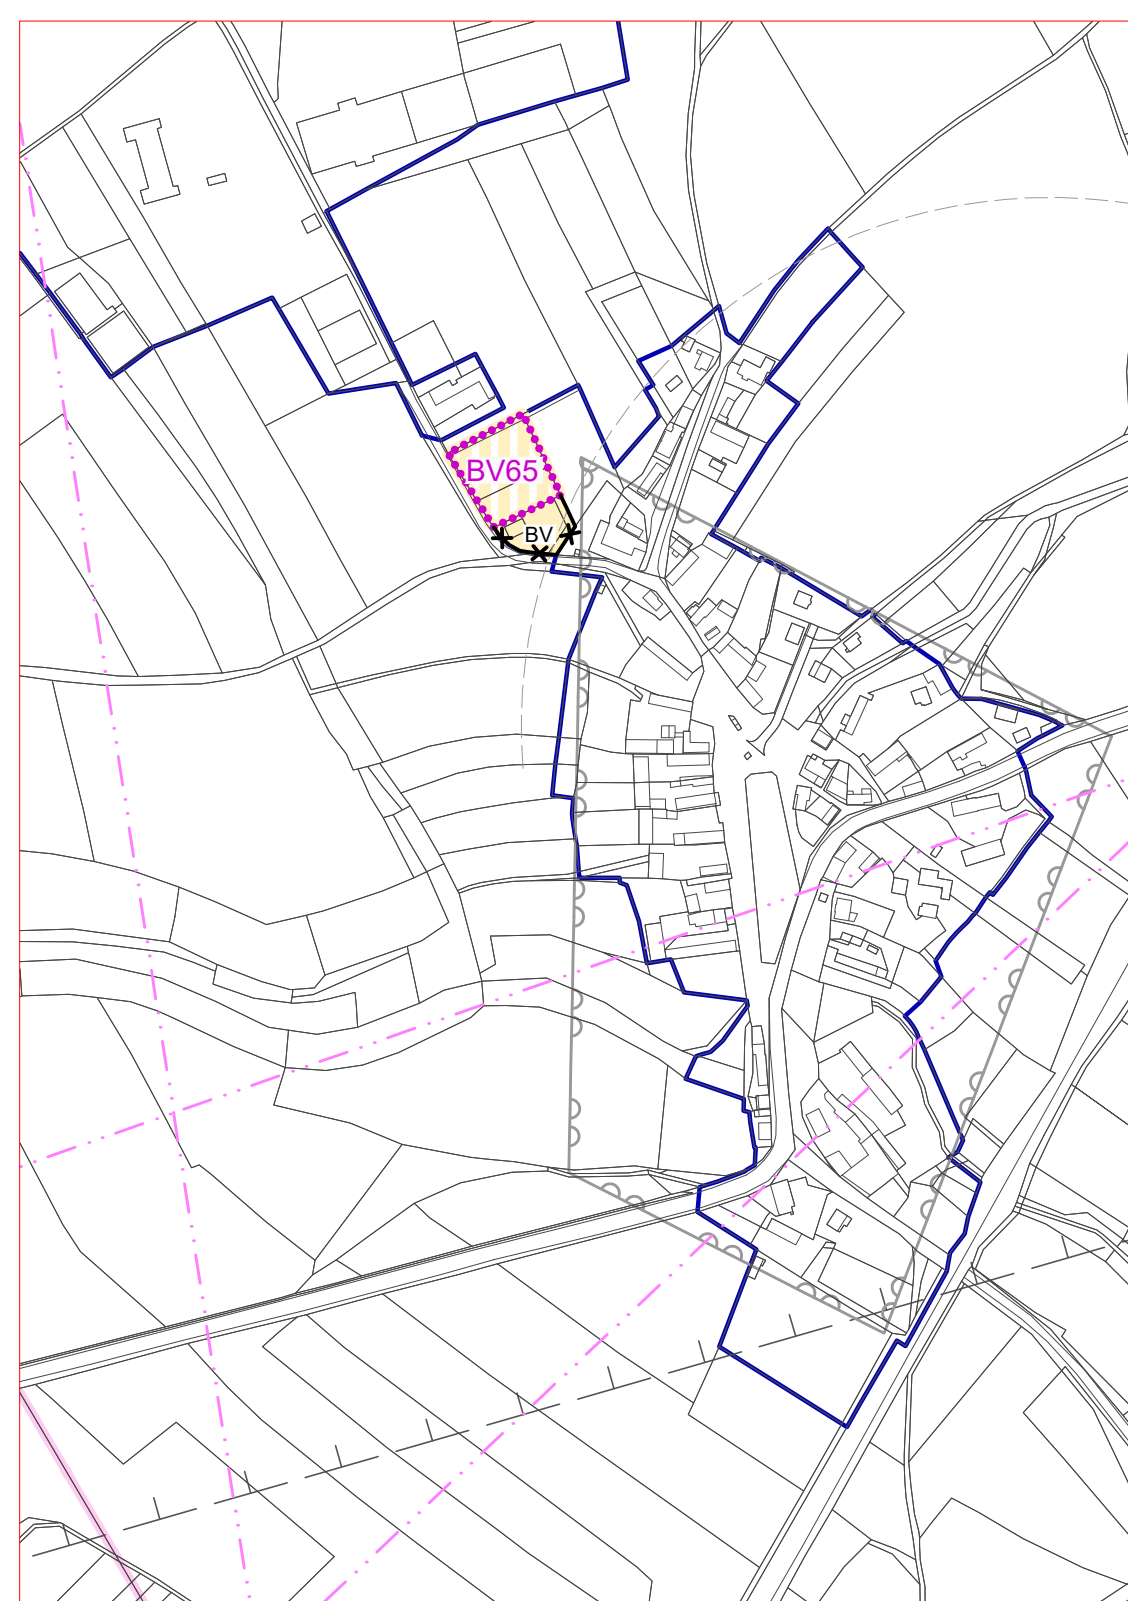


VÝŘEZ č.5

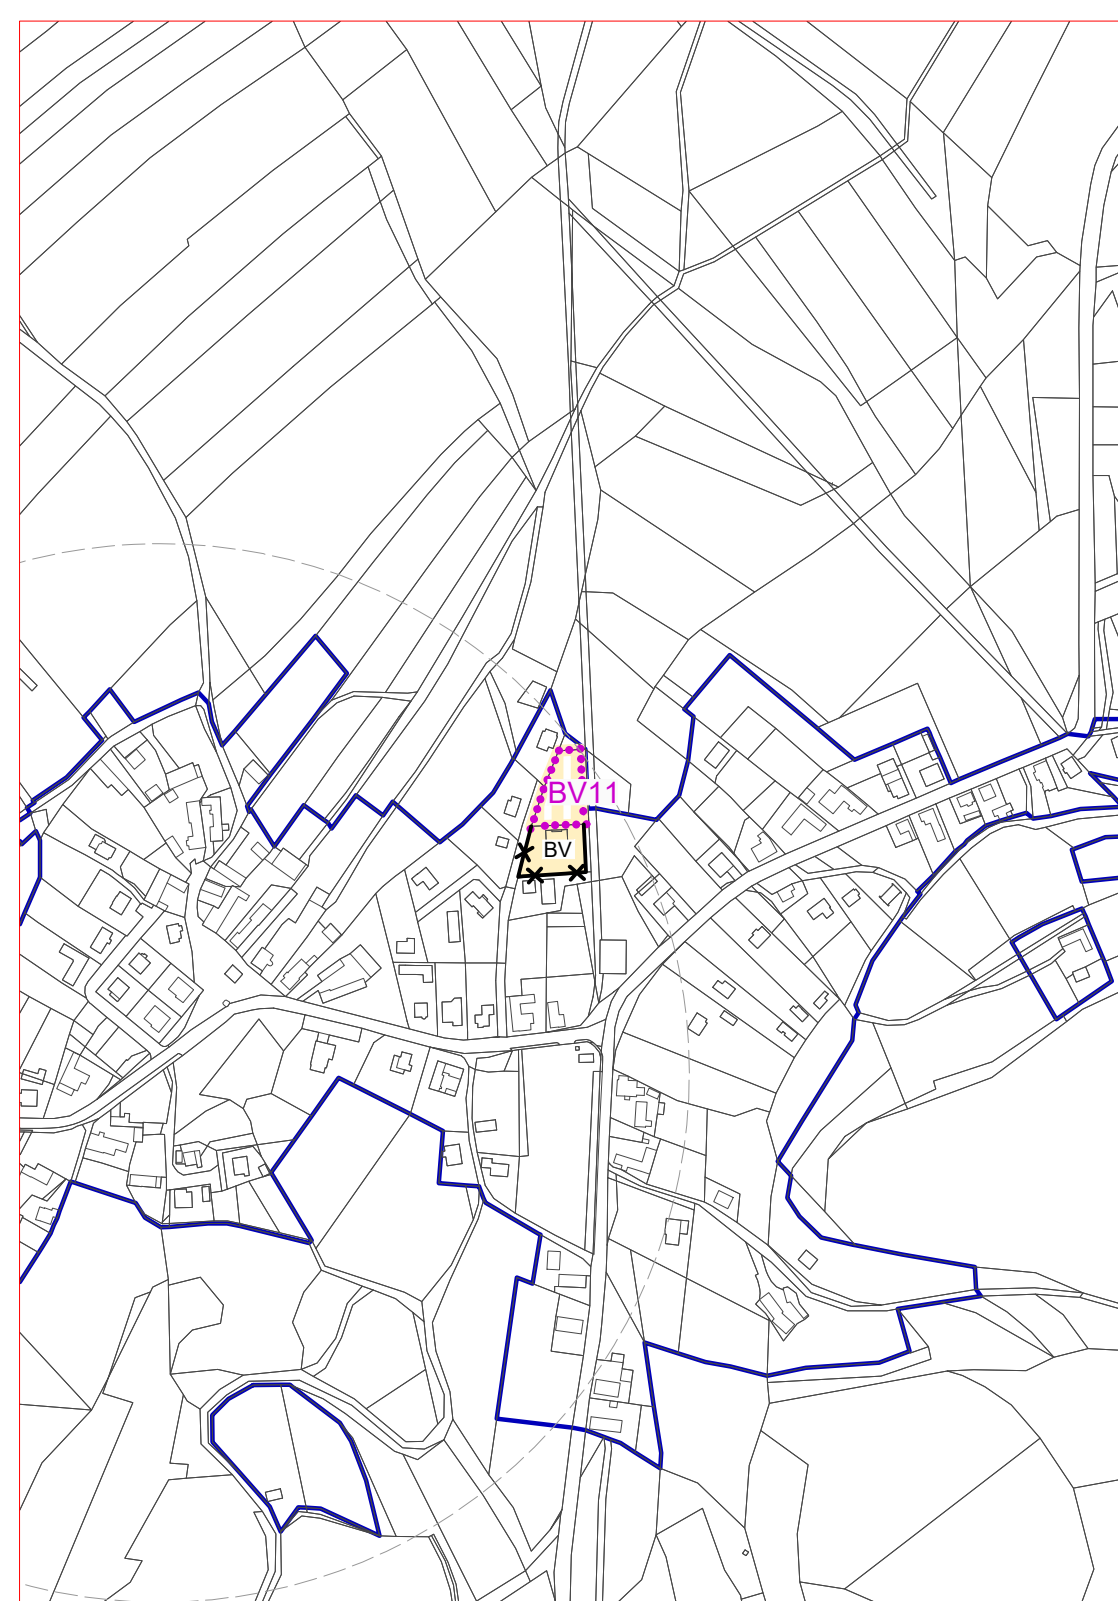


VÝŘEZ č.6

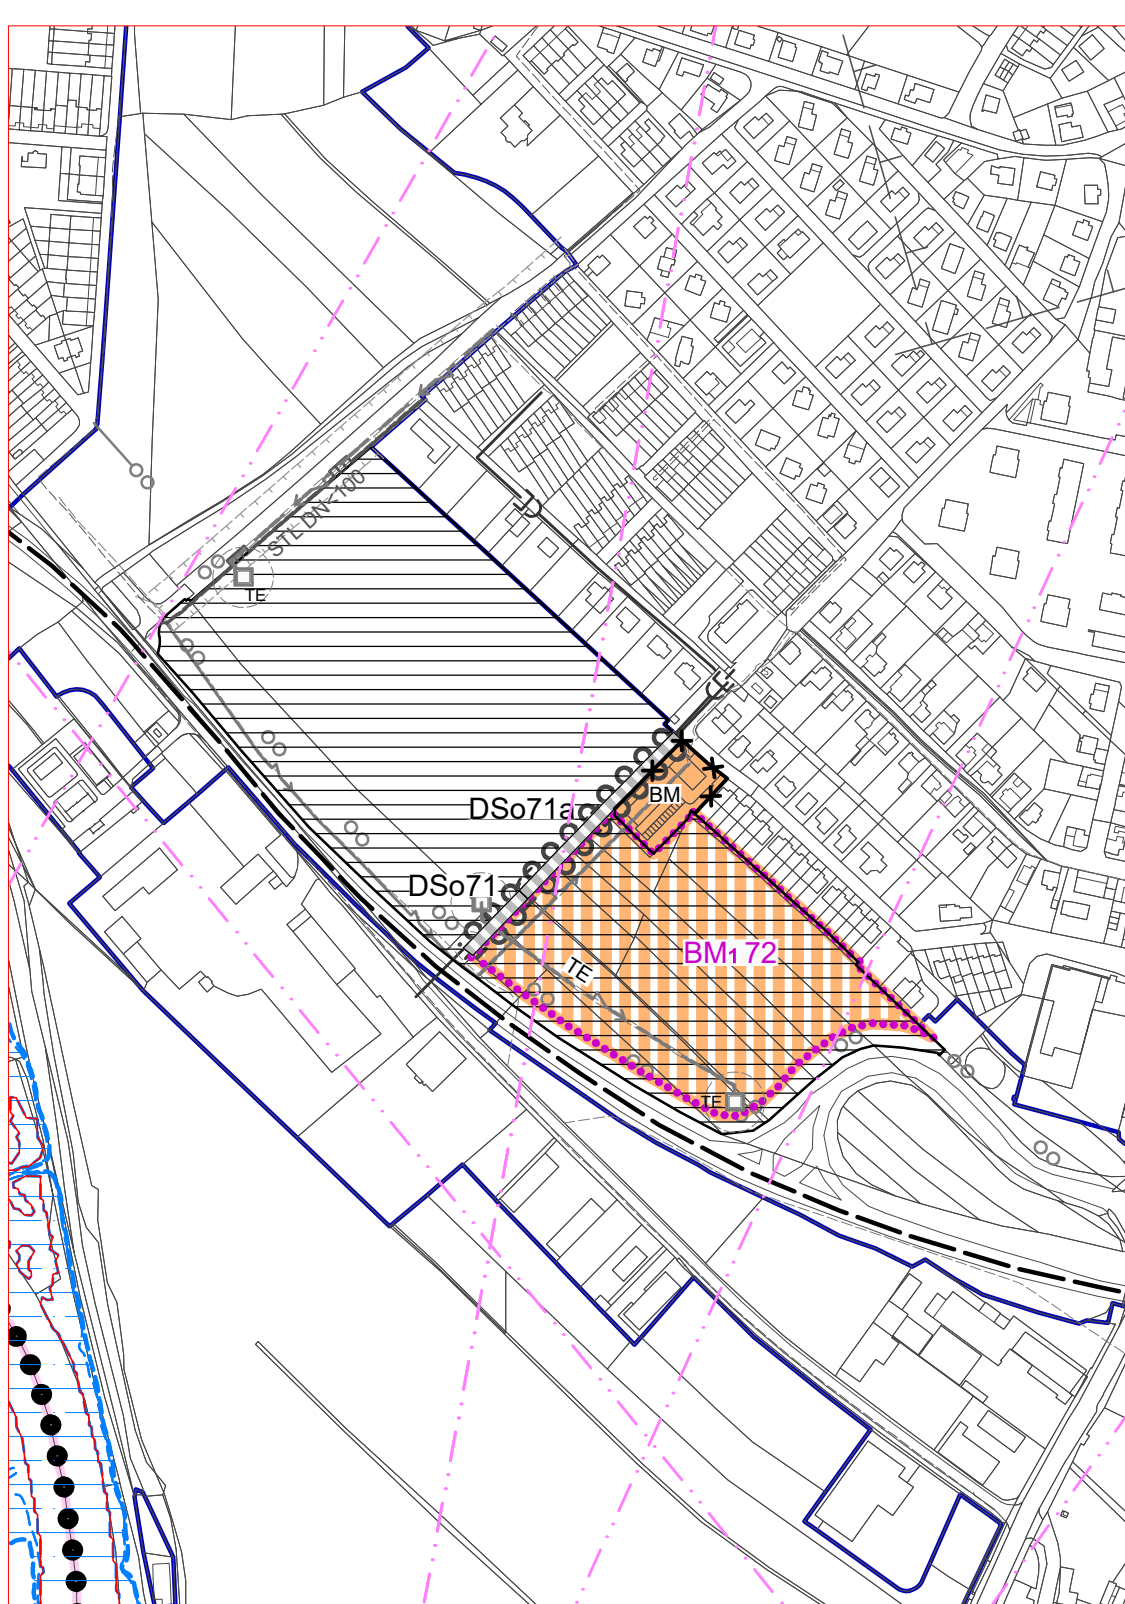

VÝŘEZ č.7

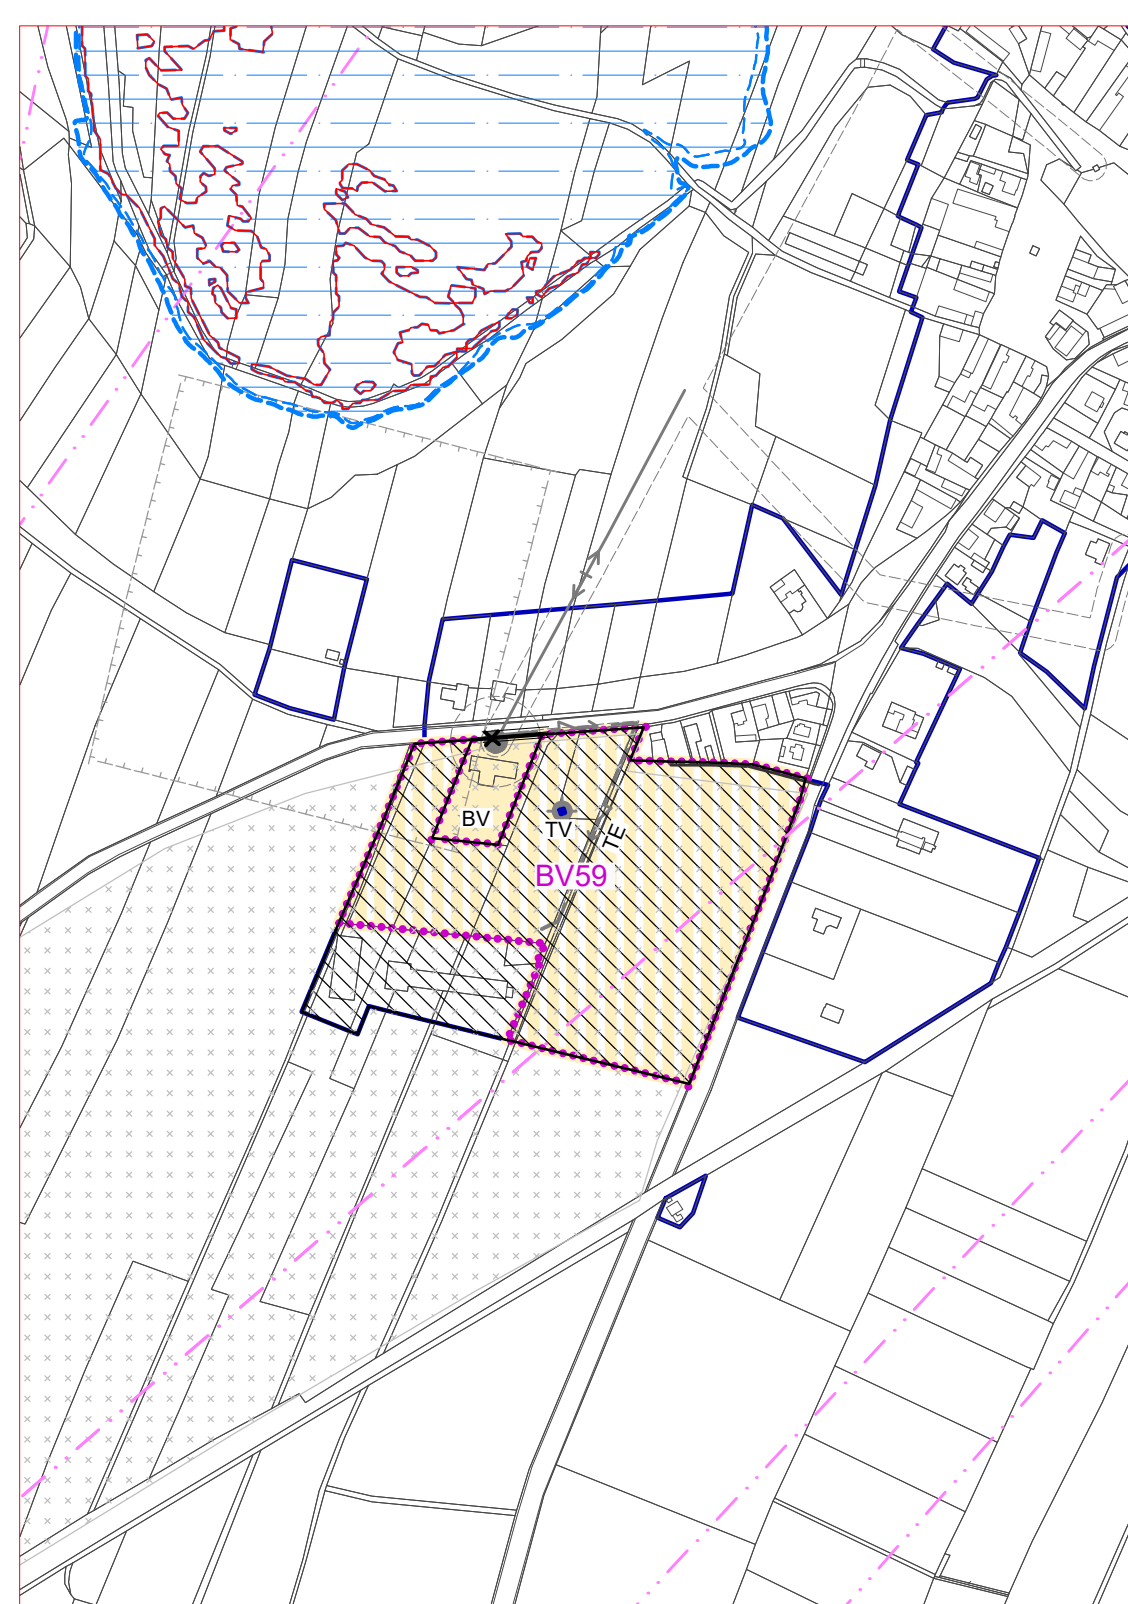

VÝŘEZ č.8

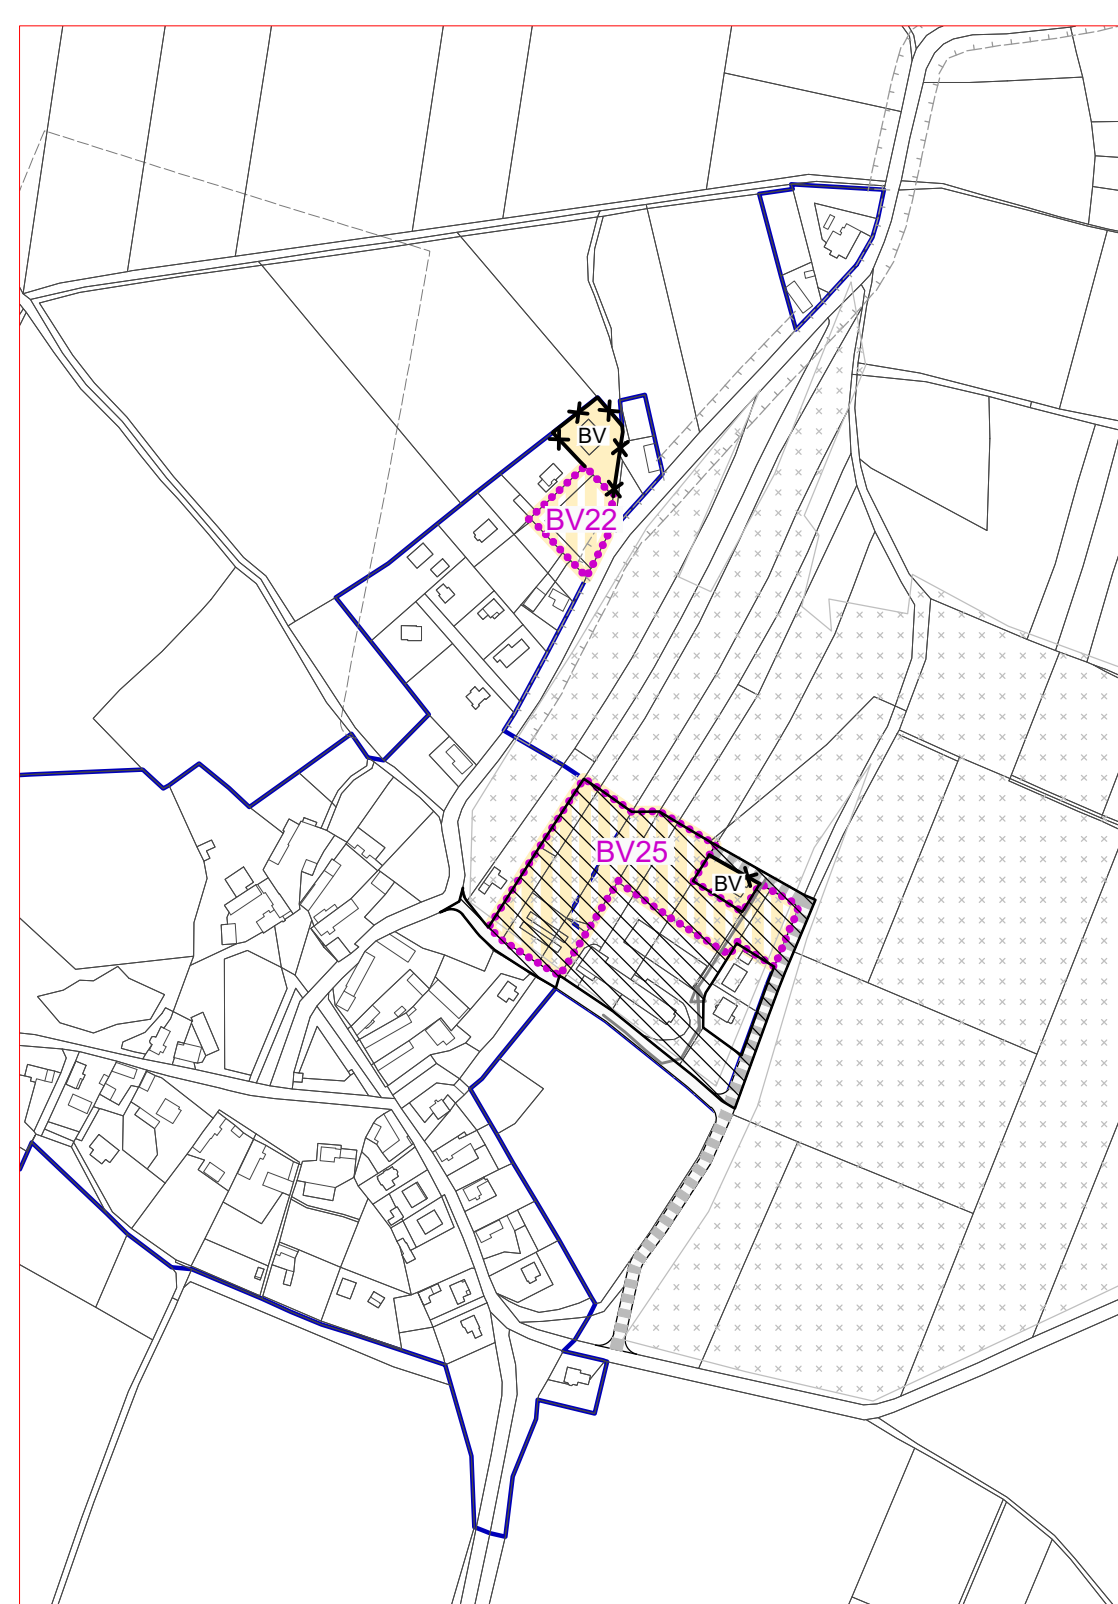

VÝŘEZ č.9

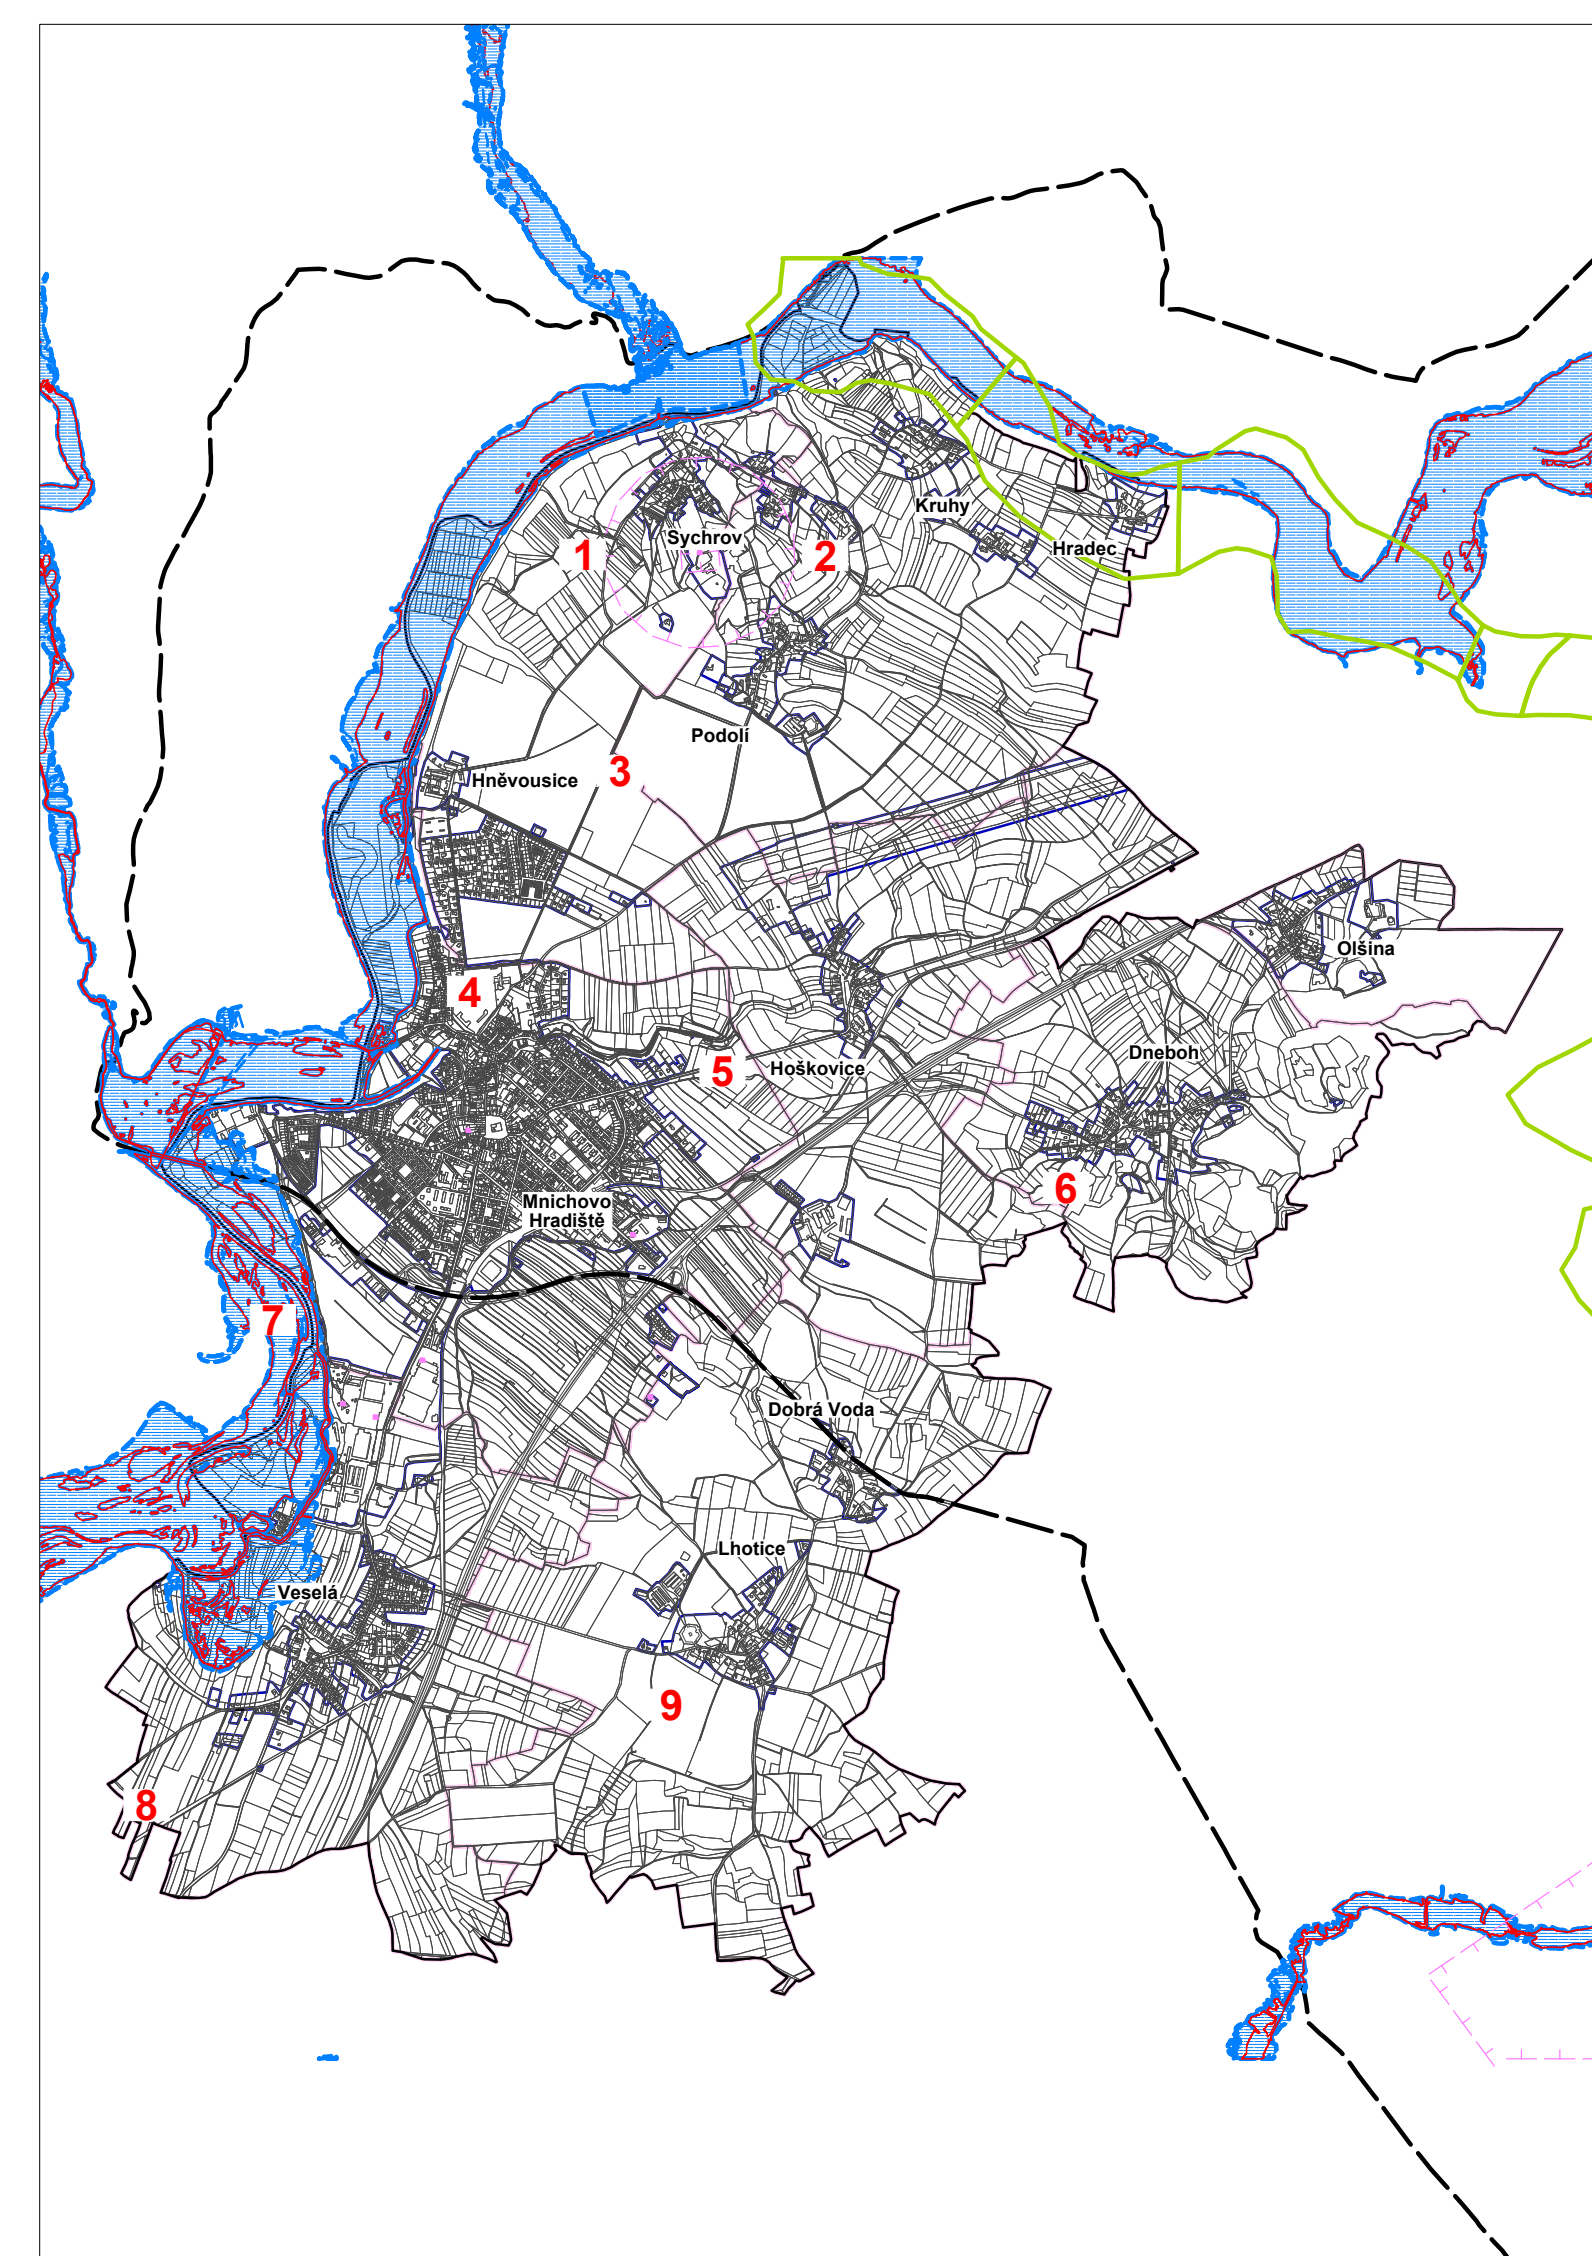


SCHÉMA ŘEŠENÉHO ÚZEMÍ

M 1:40 000

	PLOCHA STAVBY		
	PLOCHA ZASTAVĚNÍ		
	HRANICE ŘEŠENÉHO ÚZEMÍ		
	HRANICE KATASTRÁLNÍCH ÚZEMÍ		
	ZASTAVĚNÉ ÚZEMÍ K 1.11.2022		
	HRANICE A OZNAČENÍ PLOCH ZASTAVITELNÝCH		
	HRANICE A OZNAČENÍ PLOCH ZASTAVITELNÝCH SPECIÁLNÍCH		
	HRANICE A OZNAČENÍ PLOCH ZASTAVITELNÝCH RUŠENÝCH ZMĚNOU Č.1		
	PLOCHY S PODMÍNKOU UZAVŘENÍ DOHODY O PARCELACI		
	PLOCHY S PODMÍNKOU ZPRACOVÁNÍ ÚZEMNÍ STUDIE		
	PLOCHY S PODMÍNKOU VYDÁNÍ REGULAČNÍHO PLÁNU - NA ŽÁDOST		
Mapa KN k 1.10. 2022			
	BV	PLOCHY BYDLENÍ VYMOVNÉ	
	BVS	PLOCHY BYDLENÍ VYMOVNÉ - SPECIFICKÉ	
	BM	PLOCHY BYDLENÍ MÍSTNĚ - SPECIFICKÉ	
	K	KOMUNIKACE OBŠLUŽNÉ, MÍSTNÍ A ÚČELOVÉ / OSTATNÍ	
	X	KOMUNIKACE OBŠLUŽNÉ, MÍSTNÍ A ÚČELOVÉ / OSTATNÍ RUŠENÉ ZMĚNOU Č.1	
	P	PODKLAD - PLÁNY ÚJ O MINCHOVO HRADIŠTĚ - KOORDINACE VÝKRES	

Mapa KN k 1.10. 2022

ZMĚNA Č.1 ÚZEMNÍHO PLÁNU Mnichovo Hradiště ZÁZNAM O ÚČINNOSTI	
VYDAJÍCÍ SPRÁVNÍ ORGÁN:	Zastupitelstvo města Mnichovo Hradiště
PŘENÍ OBECE POKYHY: 2024	
JM NABYTÍ ÚČINNOSTI: 	
ZOVATEL: arch. Zuzana Hradilová <i>Obdobný referent toru výstavby a územního plánování</i> <i>Právníková úřední osoba</i>	
Odkaz úředního razítka	

Pozn. Celé správní území je zájmovým územím Ministerstva obrany z hlediska povolování vyjmenovaných druhů staveb.

KOORDINAČNÍ VÝKRES

VÝŘEZY

generalni projektant / executive architect

siadesign
Liberec

SIADesign LIBREC s.r.o. ■ Fügnerova 667/7,
460 01, Liberec IV ■ tel: 488 880 138
■ IČO: 27314731 DIČ: CZ27314731
■ email: sia@siadesign.cz ■ WWW.SIADesign.CZ

MĚSTSKÝ ÚŘAD
MNICHOVO HRADIŠTĚ

Ing.arch. RICHARD ČERNÝ

Ing.arch. KATEŘINA CYHELSKÁ

03 / 2023	č. výkresu / drawing No.	č. výkresu / copy No.
1 : 5 000	01	

project No.	450	0-1
-------------	-----	-----