


# Žďár

1 : 10 000

ÚZEMNÍ PLÁN  
KONCEPCE ZÁSOBOVÁNÍ VODOU

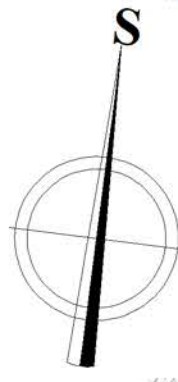

## ZÁZNAM O ÚČINNOSTI ÚZEMNÍHO PLÁNU ŽĎÁR

Správní orgán, který změnu č.2 vydal: Zastupitelstvo obce Žďár


Pořadové číslo poslední změny: 2

Datum nabytí účinnosti Změny č.2 .....

Požovatel: Obecní Úřad Žďár

Jan Šusser  
starosta obce Žďár  
oprávněná osoba pořizovatele

## VÝCHODNÍ VÝBĚŽEK ŘEŠENÉHO ÚZEMÍ

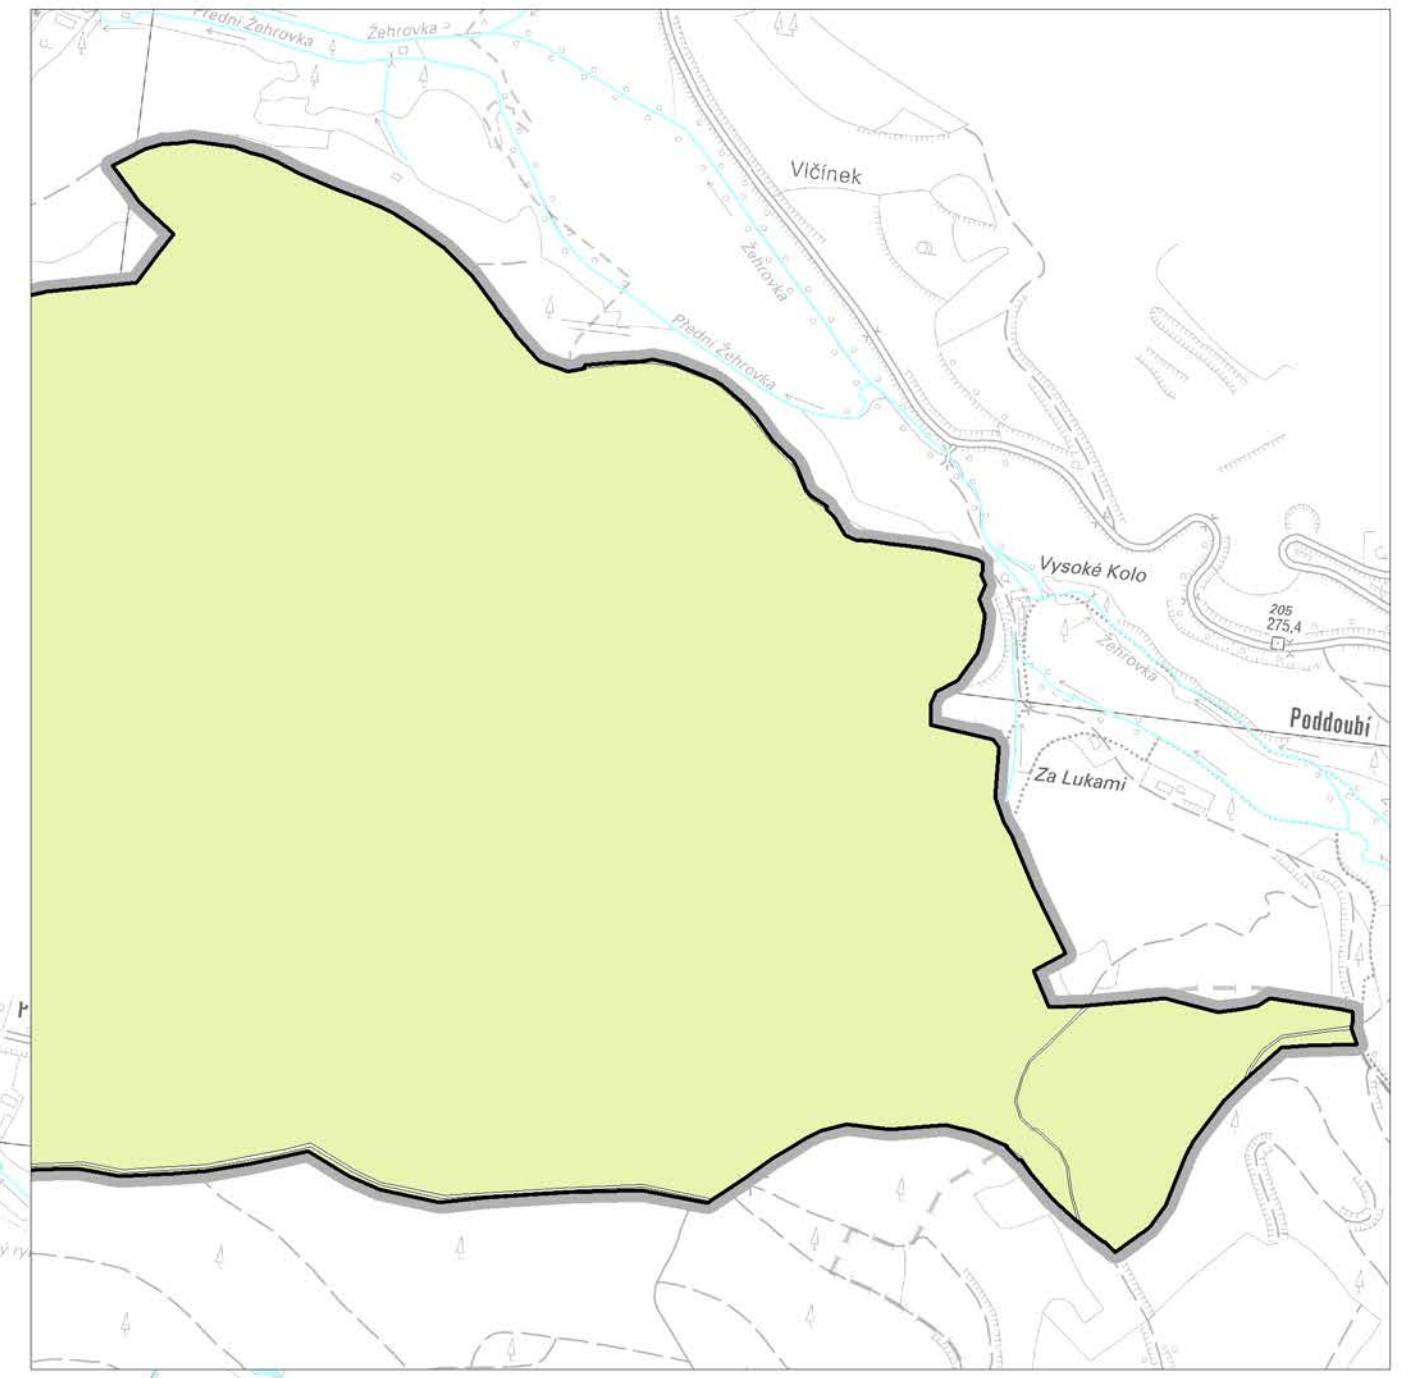

### LEGENDA

	HRANICE ŘEŠENÉHO ÚZEMÍ
	ZASTAVĚNÉ ÚZEMÍ stav k 31. 1. 2024
	ZASTAVITELNÉ PLOCHY
	PLOCHY PŘESTAVBY
	PLOCHY ZMĚN V KRAJINĚ
	ÚZEMNÍ REZERVY

stav	návrh	
		VODOVODNÍ PŘIVÁDEČ
		VODOVODNÍ ŘÁD
		VODOJEM
		ČERPAČÍ STANICE
		VODNÍ ZDROJ

### VYBRANÉ DRUHY PLOCH V ŘEŠENÉM ÚZEMÍ

	PLOCHY S DRUHEM POZEMKU LES
	VODNÍ PLOCHY A TOKY

## ŽĎÁR

ÚZEMNÍ PLÁN  
Úplné znění po Změně č. 2

název výkresu: KONCEPCE ZÁSOBOVÁNÍ VODOU	měřítko : 1 : 10 000	číslo výkresu: P4
projektant: Ing.arch. Vlasta Poláčková, Urbanistický atelier UP-24 K Červenému vrchu 845/2b, 160 00 Praha 6		
spolupráce na původním územním plánu: Ing. arch. Zuzana Hrochová Ing. Milena Morávková		
digitální zpracování: Hydrosoft Veleslavin s.r.o.		
zadavatel: Obec Žďár pořizovatel: Obecní úřad Žďár	číslo smlouvy: 01/2023	datum: 06/2024
	číslo paré :	