


Žďár

1 : 10 000

ÚZEMNÍ PLÁN
ZMĚNA Č. 2
KONCEPCE ZÁSOBOVÁNÍ VODOU

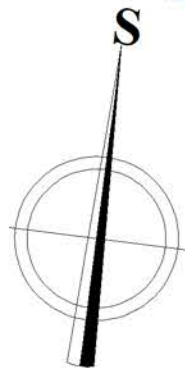

ZÁZNAM O ÚČINNOSTI ZMĚNY Č.2 ÚZEMNÍHO PLÁNU ŽDĎAR


Správní orgán, který změnu č.2 vydal: Zastupitelstvo obce Žďár

Datum nabytí účinnosti Změny č.2

Pořizovatel: Obecní Úřad Žďár

Jan Šusser
starosta obce Žďár
oprávněná osoba pořizovatele

VÝCHODNÍ VÝBĚŽEK ŘEŠENÉHO ÚZEMÍ

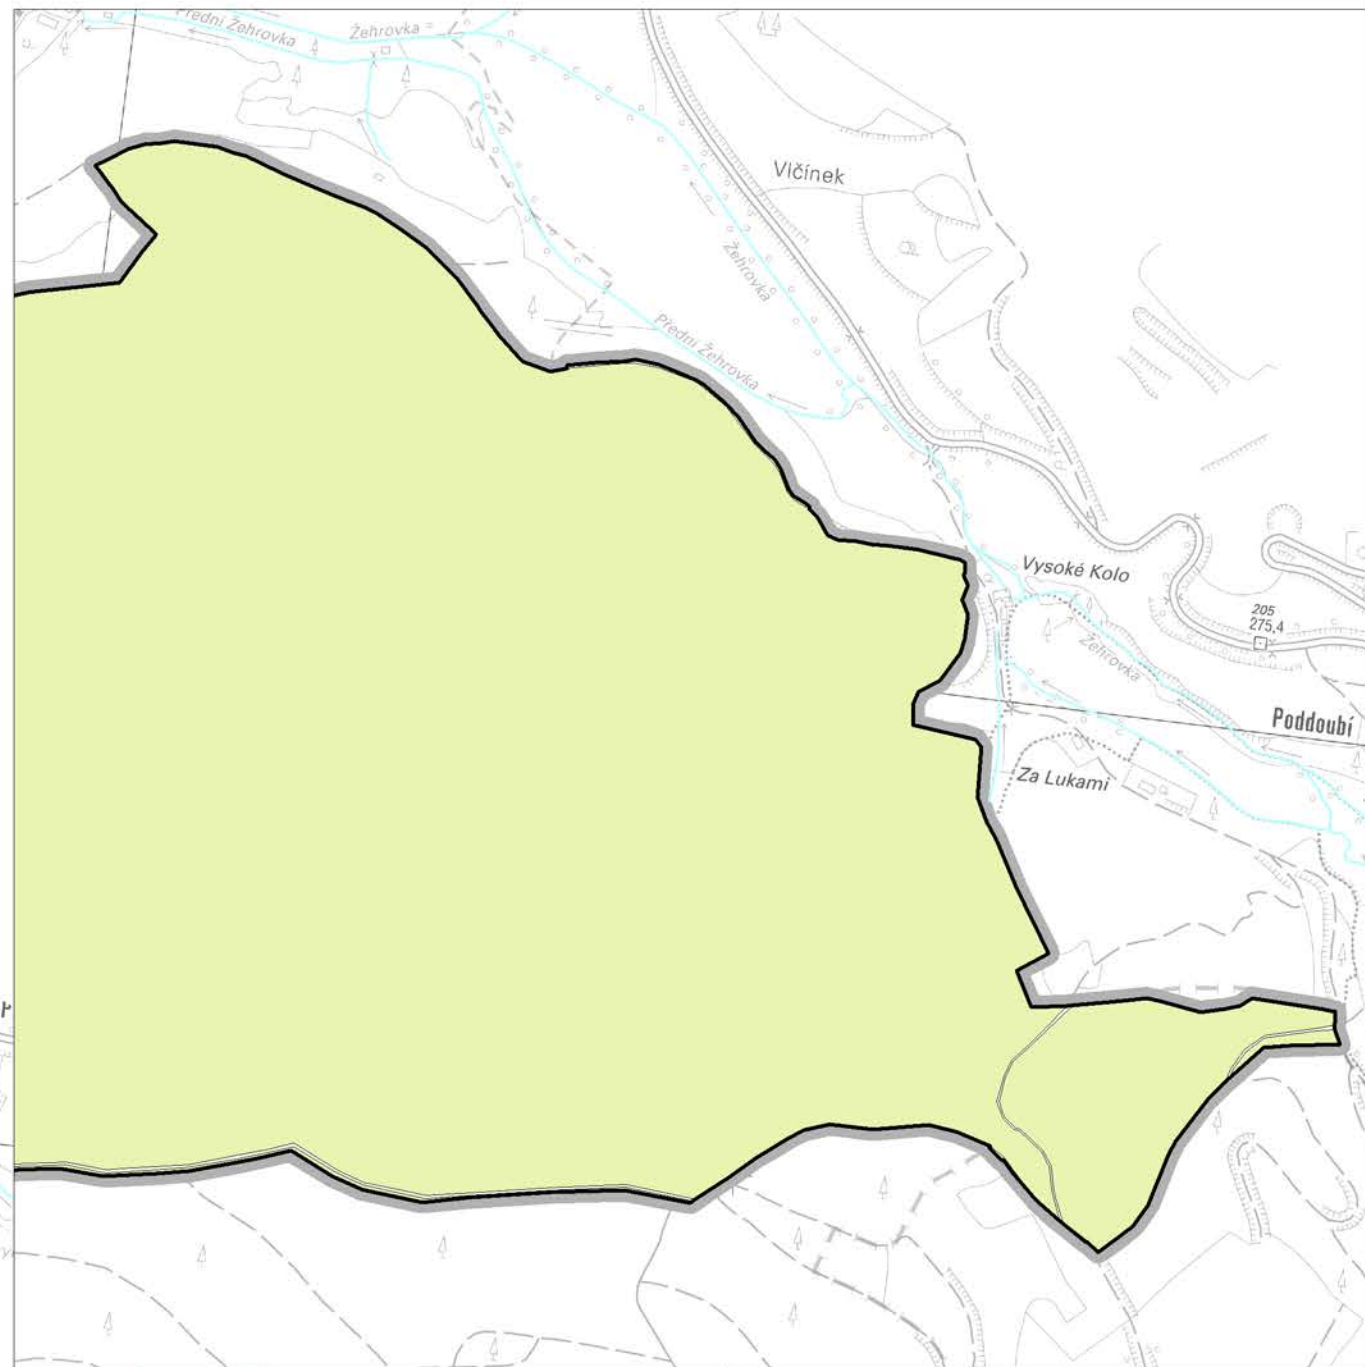

LEGENDA

	HRANICE ŘEŠENÉHO ÚZEMÍ
	ZASTAVĚNÉ ÚZEMÍ stav k 31. 1. 2024
	ZASTAVITELNÉ PLOCHY
	PLOCHY PŘESTAVBY
	PLOCHY ZMĚN V KRAJINĚ
	ÚZEMNÍ REZERVY

stav	návrh	
		VODOVODNÍ PŘÍVADĚČ
		VODOVODNÍ ŘÁD
		VODOJEM
		ČERPACÍ STANICE
		VODNÍ ZDROJ

VYBRANÉ DRUHY PLOCH V ŘEŠENÉM ÚZEMÍ	
	PLOCHY S DRUHEM POZEMKU LES
	VODNÍ PLOCHY A TOKY

ŽDĎAR

ÚZEMNÍ PLÁN Změna č. 2

název výkresu:	KONCEPCE ZÁSOBOVÁNÍ VODOU	měřítko : 1 : 10 000	číslo výkresu: P4Z2
projektant:	Ing.arch. Vlasta Poláčková, Urbanistický atelier UP-24 K Červenému vrchu 845/2b, 160 00 Praha 6	 	
spolupráce na původním územním plánu:	Ing. arch. Zuzana Hrochová Ing. Milena Morávková		
digitální zpracování :	Hydrosoft Veleslavín s.r.o.		
zadavatel:	Obec Žďár	číslo smlouvy:	01/2023
pořizovatel:	Obecní úřad Žďár	datum:	06/2024
		číslo paré :	