


Žďár

1 : 10 000


ÚZEMNÍ PLÁN
KONCEPCE ODKANALIZOVÁNÍ

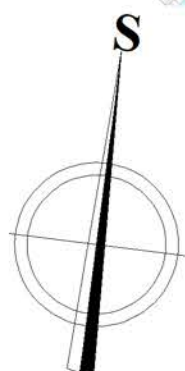

ZÁZNAM O ÚČINNOSTI ÚZEMNÍHO PLÁNU ŽĐÁR

Správní orgán, který změnu č.2 vydal: Zastupitelstvo obce Žďár
Pořadové číslo poslední změny: 2
Datum nabytí účinnosti Změny č.2
Pořizovatel: Obecní Úřad Žďár
Jan Šusser
starosta obce Žďár
oprávněná osoba pořizovatele

VÝCHODNÍ VÝBĚŽEK ŘEŠENÉHO ÚZEMÍ

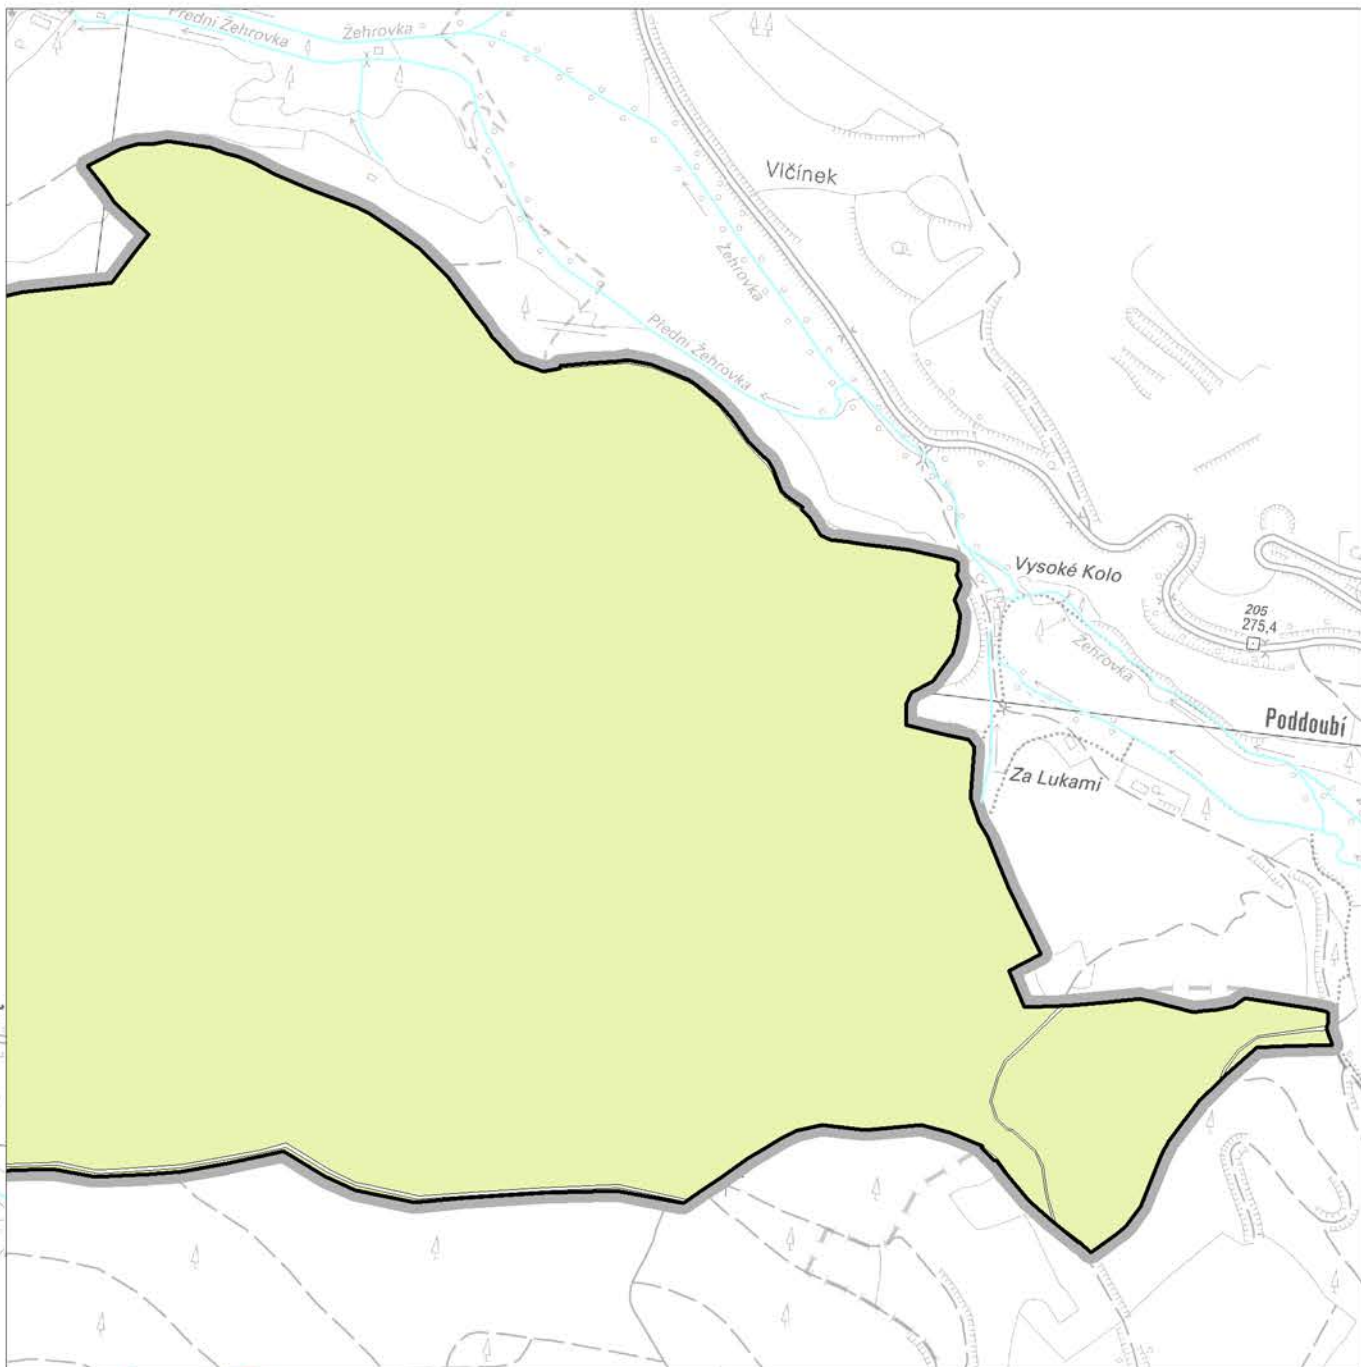

LEGENDA

	HRANICE ŘEŠENÉHO ÚZEMÍ
	ZASTAVĚNÉ ÚZEMÍ stav k 31. 1. 2024
	ZASTAVITELNÉ PLOCHY
	PLOCHY PŘESTAVBY
	PLOCHY ZMĚN V KRAJINĚ
	ÚZEMNÍ REZERVY

KANALIZACE

	KANALIZACE
	ČOV

VYBRANÉ DRUHY PLOCH V ŘEŠENÉM ÚZEMÍ

	PLOCHY S DRUHEM POZEMKU LES
	VODNÍ PLOCHY A TOKY

ŽĐÁR

ÚZEMNÍ PLÁN
Úplné znění po Změně č. 2

název výkresu:	KONCEPCE ODKANALIZOVÁNÍ	měřítko : 1 : 10 000	číslo výkresu: P5
projektant:	Ing.arch. Vlasta Poláčková, Urbanistický atelier UP-24 K Červenému vrchu 845/2b, 160 00 Praha 6	 	ING.ARCH. VLASTA POLÁČKOVÁ URBANISTICKÝ ATELIER UP-24
spolupráce na původním územním plánu:	Ing. arch. Zuzana Hrochová Ing. Milena Morávková		
digitální zpracování :	Hydrosoft Veleslavín s.r.o.		
zadavatel: Obec Žďár pořizovatel: Obecní úřad Žďár	číslo smlouvy: 01/2023	datum: 06/2024	číslo paré :