

PLOCHY S ROZDÍLNÝM ZPŮSOBEM VYUŽITÍ

|                            |   |                   |  |
|----------------------------|---|-------------------|--|
| <b>STABILIZOVANÉ NÁVRH</b> |   |                   |  |
| BV                         | BYDLENÍ VENKOVSKÉ                         | -7,75 / -0,28 ha  |  |
| RZ                         | REKREACE - ZAHRAĐKÁRSKÉ OSADY             | -0,88 / -0,35 ha  |  |
| OV                         | OBČANSKÉ VYBAVENÍ VEŘEJNÉ                 | -0,22 / 0,00 ha   |  |
| OS                         | OBČANSKÉ VYBAVENÍ - SPORT                 | -0,29 / 0,00 ha   |  |
| PU                         | VEŘEJNÁ PROSTRANSTVÍ VŠEOBECNÁ            | -0,88 / -0,05 ha  |  |
| PX                         | VEŘEJNÁ PROSTRANSTVÍ JINÁ                 | -0,59 / 0,38 ha   |  |
| ZZ                         | ZZ ZELENĚ - ZAHRAĐA A SADY                | 0,00 / -0,53 ha   |  |
| SV                         | PLOCHY SMÍŠENÉ OBYTNÉ VENKOVSKÉ           | 0,00 / -0,44 ha   |  |
| DS                         | DOPRAVA SILNIČNÍ                          | -5,09 / 0,00 ha   |  |
| DX                         | DOPRAVA JINÁ                              | -1,02 / 0,00 ha   |  |
| Tw                         | VODNÍ HOSPODÁŘSTVÍ                        | -0,20 / 0,00 ha   |  |
| VZ                         | VÝROBA ZEMĚDĚLSKÁ A LESNICKÁ              | -1,41 / 0,00 ha   |  |
| WT                         | VODNÍ A VODNÍCH TOKŮ                      | -1,38 / 0,00 ha   |  |
| WH                         | VODOHOSPODÁŘSKÉ                           | -0,27 / 0,00 ha   |  |
| AU                         | ZEMĚDĚLSKÉ VŠEOBECNÉ                      | -34,48 / 0,00 ha  |  |
| AT                         | TRVALÉ KULTURY                            | -8,42 / 0,00 ha   |  |
| LU                         | LESNÍ VŠEOBECNÉ                           | -789,22 / 0,00 ha |  |
| NU                         | PŘÍRODNÍ VŠEOBECNÉ                        | -33,34 / 0,00 ha  |  |
| MU                         | SMÍŠENÉ NEZASTAVĚNÉHO ÚZEMÍ VŠEOBECNÉ     | -2,39 / 0,00 ha   |  |
|                            | PLOCHA VE VZDÁLENOSTI 30 m OD OKRAJE LESA | -29,50 ha         |  |

**TECHNICKÁ INFRASTRUKTURA**

|  |            |
|--|------------|
| VRCHNÍ VEDENÍ VN 22 kV VČETNĚ OCHRANNÉHO PÁSMA | OP VN 10 m |
| TRAFOSTANICE VČETNĚ OCHRANNÉHO PÁSMA           | 30 m       |
| PODZEMNÍ KOMUNIKAČNÍ VEDENÍ                    | OP 1,5 m   |
| NADZEMNÍ KOMUNIKAČNÍ VEDENÍ                    | OP 1,5 m   |

**PŘÍRODNÍ HODNOTY**

|  |  |
|--|--|
| OBLAST A MÍSTO KRAJINĚHO RÁZU  | OKR 38 RALSKO  |
| KRAJINNÝ TYP ZVÝŠENÝCH HODNOT H01 DLE ZÚR  | CHP 2811 MNICHOVO HRADÍSTE A MUŠKÝ OHRADŮVÁ ČÁST CĚLE ŘEŠENÉ ÚZEMÍ |
| BIOREGION  | 1.34 BIOREGION RALSKÝ, 1.4 BIOREGION BEHÁTSKÝ                      |
| BIOCHORY   | ZRN, 3BC, 3RB, 3UF, 4RW  |
| OCHRANĚ PÁSMA NADREGIONÁLNÍHO BIOKORIDORU  | NBRK.33 BRĚHNĚ PECOPALA - PŘÍBRAŽSKÉ SKALY                         |
| ÚZEMÍ MÍSTNÍHO LESA EVROPSKÉHO RYSA OCHRANĚNÁ ÚJAK A NEVĚŠTĚA VNEŠNÍHO, JEJICHÉ NÁROKY POKRYVAJÍ ROVNĚŽ POTŘEBY OSTATNÍCH ŽIVOČICHŮ DO VELIKOSTI JELENA. |  |
| LOKALITA VYSKYTU ZVLÁŠTĚ CHRÁNĚNÝCH DRUHŮ ROSTLIN A ŽIVOČICHŮ S NÁRODNÍM VÝZNAMEM  |  |
| BIOTOP VYBRANÝCH ZVLÁŠTĚ CHRÁNĚNÝCH DRUHŮ VELKÝCH SAVCŮ  |  |

**ÚZEMNÍ SYSTÉM EKOLOGICKÉ STABILITY STAV NÁVRH**

|                          |  |
|--------------------------|--|
| NADREGIONÁLNÍ BIOKORIDOR | NBRK.33 BRĚHNĚ PECOPALA - PŘÍBRAŽSKÉ SKALY     |
| LOKÁLNÍ BIOCENTRUM       | LBK.42, LBK.43, LBK.75, LBK.76, LBK.77, LBK.82 |
| LOKÁLNÍ BIOKORIDOR       | LBK.28, LBK.31, LBK.32, LBK.68, LBK.67, LBK.68 |

**ÚZEMNÍ PLÁN BÍLÁ HLINA**

ZÁZNAM O ÚČINNOSTI ÚZEMNÍHO PLÁNU DLE § 14 ODS. 1 VYHLÁŠKY 500/2006SB., V PLATNÉM ZNĚNÍ


|  |                                |
|--|--------------------------------|
| Správní orgán, který změnu územního plánu vydal: | Zastupitelstvo obce Bílá Hlina |
| Opatření obecné povahy:                          | -                              |
| Nabytí účinnosti územního plánu:                 | -                              |
| Pořizovatel:                                     | Městský úřad Mnichovo Hradiště |

Jméno a příjmení, funkce a podpis oprávněné úřední osoby pořizovatele:

Ing. arch. Zuzana Hradilová  
referent územního plánování  
Odboru územního plánování  
a regionálního rozvoje

**MINISTERSTVO PRO MÍSTNÍ ROZVOJ ČR**

Územní plán Bílá Hlina byl spolufinancován z prostředků ministerstva pro místní rozvoj

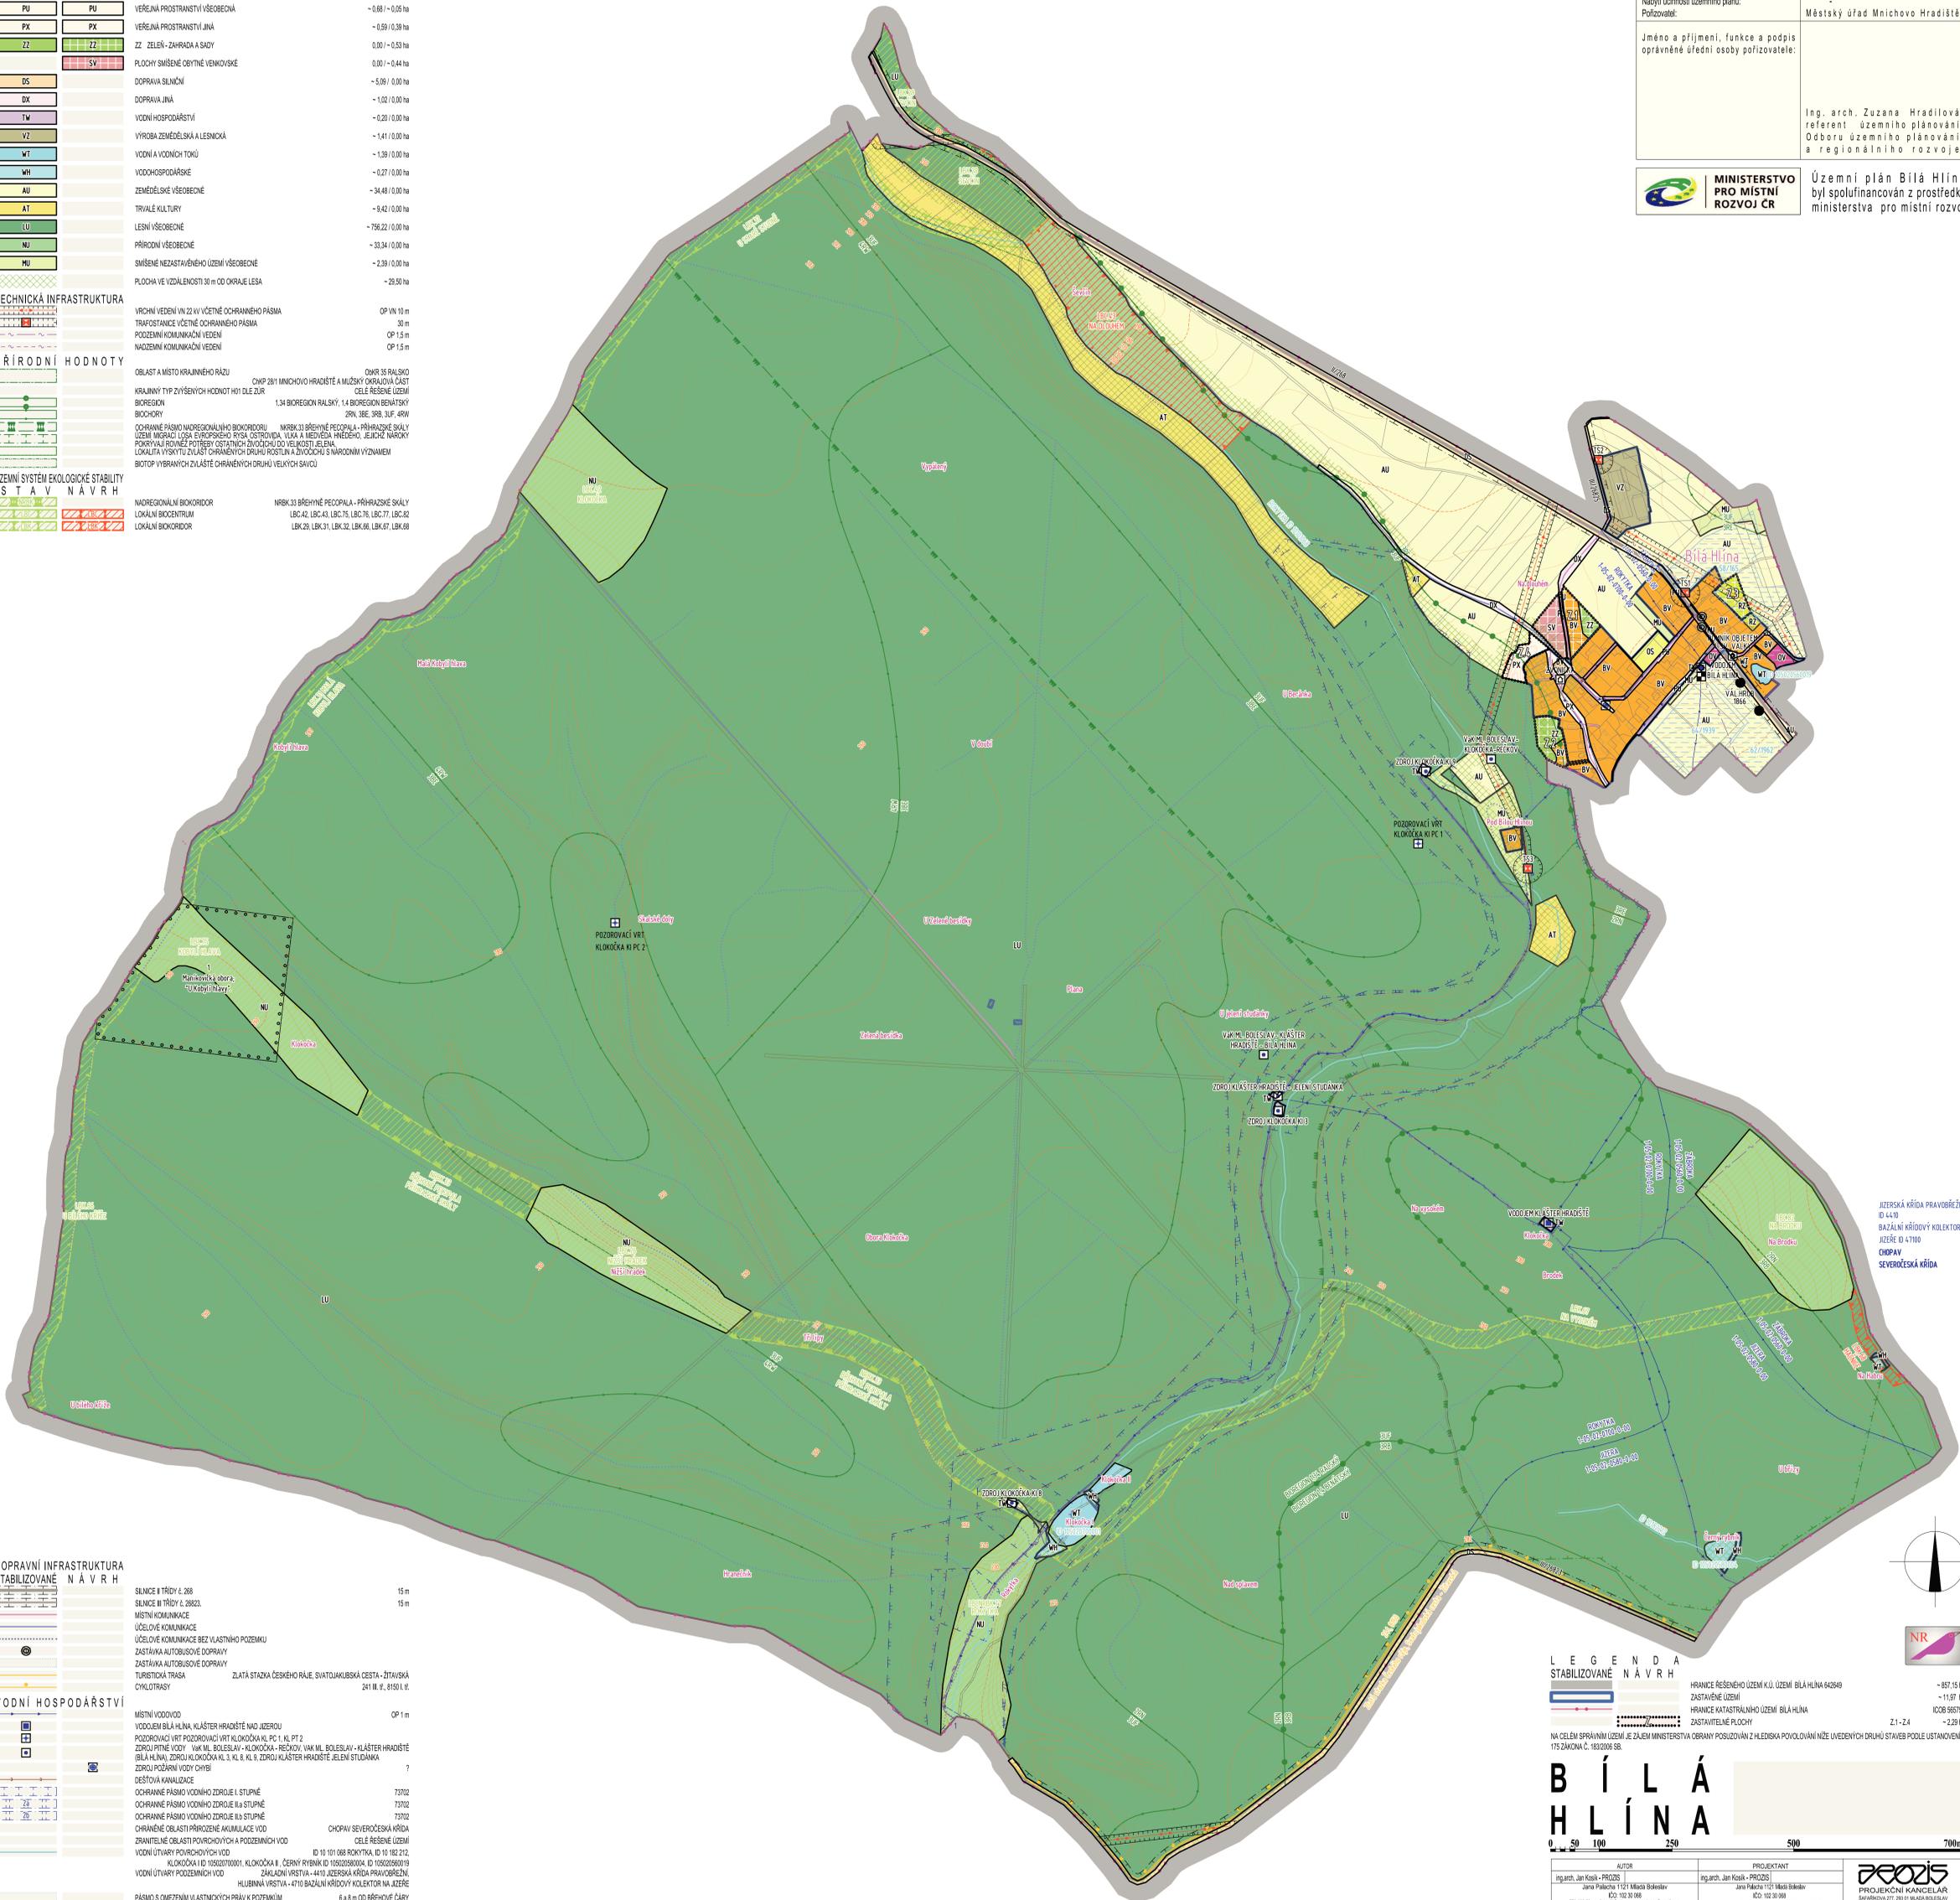

**DOPRAVNÍ INFRASTRUKTURA STABILIZOVANÉ NÁVRH**

|  |  |
|--|--|
| SILNICE II TŘÍDY č. 268                  | 15 m   |
| SILNICE II TŘÍDY č. 28823                | 15 m   |
| MÍSTNÍ KOMUNIKACE                        |  |
| ÚČELOVÉ KOMUNIKACE                       |  |
| ÚČELOVÉ KOMUNIKACE BEZ VLASTNÍHO POZEMKU |  |
| ZASTÁVKA AUTOBUSOVÉ DOPRAVY              |  |
| ZASTÁVKA AUTOBUSOVÉ DOPRAVY              |  |
| TURISTICKÁ TRASA                         | ZLATÁ STAZKA ČESKÉHO RAJE, SVATOUKUBSKÁ CESTA - ŽITAVSKÁ |
| CYKLOTRASY                               | 241 II. II., 8150 I. II.                                 |

**VODNÍ HOSPODÁŘSTVÍ**

|   |   |
|---|---|
| MÍSTNÍ VODOVOD  | OP 1 m  |
| VODOVOD BÍLÁ HLINA, KLÁSTER HRADÍSTE NAO JEZEROU  |   |
| POZOROVACÍ VRT POZOROVACÍ VRT KLKOČKA KL PC 1, KL PT 2  |   |
| ZDROJ PÍTNÉ VODY VAK ML. BOLESLAV - KLOKOČKA - REČKOV, VAK ML. BOLESLAV - KLÁSTER HRADÍSTE BÍLÁ HLINA, ZDROJ KLKOČKA KL. 3, KL. 8, KL. 9, ZDROJ KLÁSTER HRADÍSTE, JELENÍ STUDÁNKA |   |
| ZDROJ POČERNÍ VODY ČAIBI  | ?   |
| DEŠŤOVÁ KANALIZACE  |   |
| OCHRANĚ PÁSMA VODNÍHO ZDROJE I. STUPNĚ  | 73702   |
| OCHRANĚ PÁSMA VODNÍHO ZDROJE II. STUPNĚ   | 73702   |
| OCHRANĚ PÁSMA VODNÍHO ZDROJE III. STUPNĚ  | 73702   |
| CHRÁNĚNÉ OBLASTI PŘÍRODNĚ AKUMULACE VOD   | CHOPAV SEVEROČESKÁ KRIDA  |
| ZRANITĚLNÉ OBLASTI POKYDŮVÝCH A POZEMNÍCH VOD   | CĚLE ŘEŠENÉ ÚZEMÍ   |
| VODNÍ ÚTVARY POKYDŮVÝCH VOD   | ID 10 101 988 ROKYTKA, ID 10 102 212, KLOKOČKA I. ID 10920700001, KLOKOČKA II., ČERNÝ RYBNÍK ID 10920590004, ID 10920590019 |
| VODNÍ ÚTVARY POZEMNÍCH VOD  | ZÁKLADNÍ VRSTVA - 4410 BAZÁLNÍ KRÍDOVÝ KOLEKTOR NA JEZĚŘE, HLUBINNÁ VRSTVA - 4710 BAZÁLNÍ KRÍDOVÝ KOLEKTOR NA JEZĚŘE        |
| PÁSMA S OMEZENÍM VLASTNOSTI PRÁV K POZEMKŮM   | 6 a 8 m OD BŘEHOVÉ ČÁRY   |
| POVOJ ODPOVODI  | 145-02-0580-00 JEZĚŘA, 145-02-0580-00 ZÁBRCKA, 145-02-0700-00 ROKYTKA   |
| INVESTICE DO PŮDY 3 ODOVODŇOVANÉ PLOCHY č. 58 / 1965, č. 62 / 1982, č. 64 / 1939  | cca 13,28 ha  |

**KULTURNÍ HODNOTY**

|  |  |
|--|--|
| ARCHITECTONICKÝ NEBO URBANISTICKÝ CENNÉ STAVBY NEBO SOUBORY STAVĚB | DŘEVĚNÁ ŽIVNČKA  |
| POMNÍK OBĚTEM I. SVĚTOVÉ VÁLKY                                     | III. KATEGORIE SPRÁVNÍ ÚZEMÍ OBCE  |
| ÚZEMÍ S ARCHIEOLOGICKÝMI NÁLEZY                                    | I. KATEGORIE MANKOVICKÁ OBORA "U KOBYLU HLAVY"                           |
| VÁLEČNÝ HRAD   | ŽULOVÁ STĚLA, SVRT RUSKÉHO VOJÁKA, KVĚTEN 1945, VÁLEČNÝ HRAD Z ROKU 1896 |
| DOMINANTA  | VĚŽOVÝ VODOVOD   |

**LEGENDA STABILIZOVANÉ NÁVRH**

|   |                 |
|---|-----------------|
| HRANICE ŘEŠENÉHO ÚZEMÍ K.Ú. ÚZEMÍ BÍLÁ HLINA 642849 | - 857,15 ha     |
| ZASTAVĚNÉ ÚZEMÍ                                     | - 11,97 ha      |
| HRANICE KATASTRÁLNÍHO ÚZEMÍ BÍLÁ HLINA              | ICOB 665750     |
| ZASTAVITELNÉ PLOCHY                                 | Z1-Z4 - 2,29 ha |

NA CĚLEH SPRÁVNÍM ÚZEMÍ JE ZAJEM MINISTERSTVA OBRANY POSUZOVÁN Z JELETSKÁ POVOLOVÁNÍ NĚJE UVEDENÝCH DRUHŮ STAVEB POUZE USTANOVENÍ § 175 ZÁKONA Č. 183/2006 SB.

**BÍLÁ HLINA**

0 50 100 250 500 700m

|   |   |  |
|---|---|--|
| AUTOR   | PROJEKTANT  |  |
| Ing.arch. Jan Kožíl - PROZIS  | Ing.arch. Jan Kožíl - PROZIS  |  |
| Jana Pálčova 1121 Mladá Boleslav<br>IČO: 102 30 948<br>773 803 994 ml.kozil@prozis.cz, kozi11@gmail.com | Jana Pálčova 1121 Mladá Boleslav<br>IČO: 102 30 999<br>773 803 994 ml.kozil@prozis.cz, kozi11@gmail.com | PRŮJEMNÍ KANCELÁŘ<br>SARAHOVÁ 27, 201 51 MĚLKA BRANŠLAV<br>IČO: 305 70 291 |
| NRAJ:   | STAVEBNÍ ÚŘAD:  | MNICHOVO HRADÍSTE  |
| INVESTOR:   | ČASŤ:   | obec BÍLÁ HLINA  |
| NÁZEV AKCE:   | ZAK. ČÍSLO:   | AKCE 01/2022   |
|   | FORMÁT:   | 12 A4  |
| OSAHANÍ VÝKRESU:  | KOORDINAČNÍ VÝKRES  | ČÍSLO VÝKRESU: 01  |
|   |   | PLÁN   |

JEZERSKÁ KRÍDA PRÁVOBĚŽNÍ ID 4410  
BAZÁLNÍ KRÍDOVÝ KOLEKTOR NA JEZĚŘE ID 4700  
CHPAV SEVEROČESKÁ KRÍDA

