

akce:

REVITALIZACE HŘBITOVA MNICHOVO HRADIŠTĚ

stupeň projektu:

STUDIE

datum:

08/ 2022

projektant:

Ing. arch. VÍT PEŠINA

koordinátor:

Omni Cimiterium z.s.



www.omnicim.cz



REVITALIZACE A ROZŠÍŘENÍ HŘBITOVA V MNICHOVĚ HRADIŠTI

ZADÁNÍ

Záměrem zadavatele je úprava stávajícího areálu hřbitova. Předmětem revitalizace je především obnova a modernizace stávajících částí areálu jako jsou chodníky, zeleň, mobiliář a parkoviště. Nově má vzniknout především kolumbárium, dále dojde k rozšíření kapacity urnových hrobů. Stávající podoba odpovídá stáří areálu a skutečnosti, že poslední velká modernizace zde proběhla v 70.-80. letech minulého století. Jednotlivé části areálu jsou již na hranici životnosti a jsou zastaralé jak fyzicky tak i morálně.

LOKALITA A STÁVAJÍCÍ STAV

Areál hřbitova se nachází ve východní části obce, relativně blízko centra, ale také v těsném sousedství panelového sídliště. Areál je poměrně rozsáhlý a v rámci obce zabírá nikoliv nepodstatnou plochu. Stávající areál má půdorys obdélníku o velikosti cca 265/55 m, je výrazně osově koncipován, přičemž jeho osa je ve směru jihovýchod - severozápad.

Areál má tři vstupy. Za hlavní lze považovat patrně ten z ulice Dr. Hořice, kde na areál hřbitova navazuje smuteční síň. Tento vstup má také napojení na obec a je zde parkoviště. Druhý vstup je z ulice Obránců míru, je taktéž dobře dopravně dostupný a je zde parkoviště. Tento vstup slouží hlavně pro novější část s urnovými hroby. Třetí vstup je z ulice Hřbitovní, i ten má dobrou vazbu na město, je však výhradně pro pěší.

Hřbitov do dnešní podoby dospěl postupným rozšiřováním a přidáváním jednotlivých segmentů v podélné ose směrem od centra obce dále. Pro lepší orientaci jsme si areál rozdělili na tři části. Horní (nejstarší) část je nejbližší centru obce a má dva již zmiňované vstupy z ulice Hřbitovní a z ul. Dr. Hořice. Druhý z uvedených vstupů lze považovat za vstup hlavní, přičemž je umístěn zhruba uprostřed této části. V horní části jsou především větší hroby a hrobky. Dominantu této části areálu tvoří dvě drobné stavby - kaple a Švermova hrobka, přičemž obě tyto stavby jsou v části blíže k centru obce. Střední část je za původní hřbitovní zdí oproti ostatním dvěma částem nemá jednoznačný charakter a je zde asi nejvíce plochy pro rozvoj nebo zásadní úpravy. Spodní část je nejnovější, byla koncipována jako zelený labyrint z thují. Tento koncept se vzhledem ke svému věku a ne příliš dokonalé údržbě a někdy i nekonceptním zásahům dostává na svůj limit. Vzhledem k velmi vyhraněnému charakteru tohoto konceptu je však velmi obtížné tuto část nějak zásadněji změnit.

Vnitřní struktura se odvíjí od čtverců (resp. obdélníků) které tvoří základní sekce a jež jsou dále děleny na kvadranty.



Celý areál je komponován výrazně osově. Za hlavní osu lze v podélném směru kolmo k ní je pak osa v místě bývalé hřbitovní zdi. Křížení těchto os je přesně ve středu celého areálu.

Výrazným hendikepem areálu hřbitova je jeho okolí. V bezprostředním sousedství vyrostlo panelové sídliště, jehož necitlivé měřítko a stavby bez jakékoliv architektonické kvality velmi negativně vstupují do atmosféry hřbitova. Hned od vstupu upoutá návštěvníka hradba garáží, které se táhnou podél celé severovýchodní strany hřbitova. Tento negativní vliv je potřeba potlačit.

Chodníky s živичným povrchem uvnitř areálu jsou nejen morálně ale i fyzicky za hranicí své životnosti. Nevyhovující jsou i vysoké obrubníky, které vytvářejí naprosto zbytečnou bariéru.

Mobiliář, kterým je hřbitov vybaven je již poněkud zastaralý a opotřebovaný. V řadě případů je i nevhodně umístěn, některé lavičky brání v přístupu k hrobům, popelnice umístěná v ose přímo naproti vstupu hovoří sama za sebe a taktéž shluk všech možných objektů přímo u vstupu je zcela nefunkční.

Samostatnou a velmi významnou kapitolou je pak zeleň. Ta je tvořena hlavně thujemi a to ve dvou výrazných podobách. Ta první podoba jsou stromořadí podél chodníků. Zde se jako hendikep jeví především skutečnost mají velmi rozdílné stáří, velikost a kvalitu. Jsou zde jednak starší stromy tvarované do pravidelných válců, dále pak mladší ale již poměrně vzrostlé stromy přírodního tvaru a nakonec i zcela mladé stromky které svou velikostí ani zdaleka nedosahují předešlých dvou kategorií. Také kvalita stromů je značně kolísavá a především na nejstarších stromech se projevuje prosycháním a reznutím větví. Druhou výraznou podobou jsou thujy tvarované do živých plotů tvořící labyrint ve spodní nejnovější části areálu. I zde se projevuje prosychání některých stromů a jejich reznutí. Na řadě míst jsou navíc přerostlé a namísto toho aby vytvářely pozadí pro náhrobky, vystupují agresivně do popředí a mají tendenci náhrobky pohltit. Na řadě míst také vlivem nedůsledné údržby (nedostatečné stříhání) či výsadbou dalších stromků zaniká původní symetrická kompozice. Vzhledem k tomu, že v této části tvoří živý plot z thují základní koncepční prvek celého prostoru, bude velmi těžké tuto část nějak přetvořit.

V současné době nabízí areál následující možnosti pohřbívání. Tradiční velké hroby pro pohřbívání do země, malé urnové hroby, rozptylovou a vsypovou louku. Především posledně jmenované prostory je potřeba upravit neboť jejich stávající podoba, především vlivem přebujelé vegetace a nevhodně provedenými dlažby a různých stavebních prvků (dřevěné a kamenné katafalky), neodpovídá jejich významu a nevytváří důstojné prostředí. Pro urnové a klasické hroby bude navržena parcela volných míst. V současné době není v areálu hřbitova kolumbárium, jehož řešení bude předmětem návrhu.

Většina hrobů je zasazena do travnaté plochy. Jsou zde však i místa kde je okolí urnových hrobů vydlážděno směsicí různorodých betonových dlaždic. Takové plochy jsou jak ve staré horní části tak i v nové spodní. Tyto plochy působí velmi nevzhledně a neodpovídají původnímu travnatému charakteru.


Pod areálem u ulice Obránců míru je plocha sloužící pro parkování OA. V současné době však toto místo postrádá jakoukoliv koncepci a chybí i finální povrch. Při návrhu bude nutné vzít v potaz i likvidaci dešťových vod.

KONCEPT


Návrh se snaží využít a rehabilitovat to nejlepší ze stávajícího areálu a doplnit toto o novou vrstvu tak, aby vzniknul funkční a důstojný areál odpovídající významu tohoto místa.

Základem kompozice, je osová soustava, na kterou jsou umístěny jednotlivé bloky, ze kterých se areál skládá. K podpoření této kompozice budou využity například i rozdílná materiálová provedení chodníků, nebo zeleň. Jednotlivé bloky (čtverce) starší tradiční části hřbitova, budou po obvodu pevně vymezeny chodníky se zpevněným povrchem, který bude tvořit dlažba z kamenných kostek. Tyto bloky budou dále členěny vnitřními chodníky na kvadranty. Vnitřní chodníky se budou odlišovat maltovým povrchem, který tvoří jemnější alternativu k pevnému obvodu z kamenných kostek. Také nově navržená zeleň bude podporovat prostorovou kompozici. Stromořadí zvýrazní hlavní podélnou osu. V kolmém směru pak vnější obvod základních bloků. Spojením a opakováním bloků pak dojde k rytmické traktaci, kde v místě dvou přiléhajících bloků vznikne dvojitě stromořadí (alej). Ve středu areálu v místě původní hřbitovní zdi kde k sobě přiléhají dva bloky, mezi nimi vznikne jakýsi centrální prostor s dvojitou alejí, podél zdi bude umístěno kolumbárium, pod stromy jsou navrženy lavičky a v samotném středu a křížení os je umístěn velký kříž.



základní blok a jeho členění

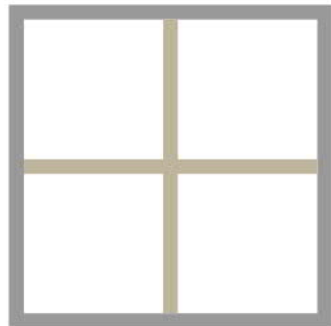

zvýraznění kompozice zelení

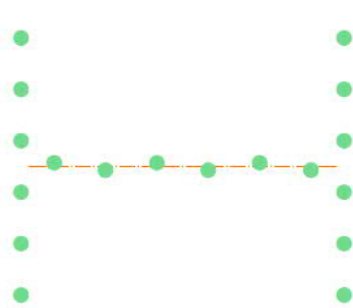

výsledný blok

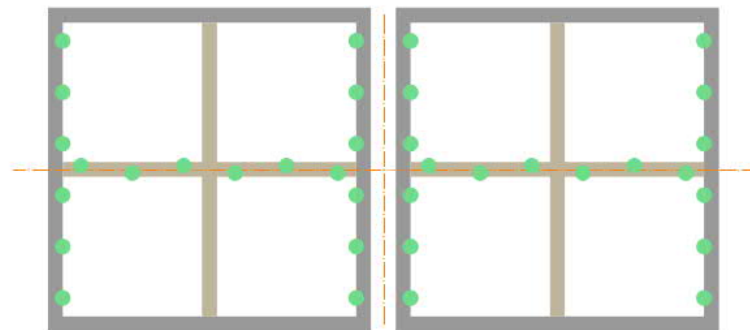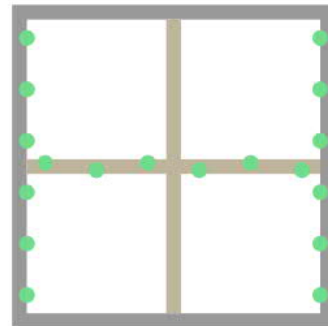


spojení bloků a osového kříže

V rámci revitalizace dostanou chodníky nejen nový povrch ale i nový příčný profil bez vysokých obrubníků, které tvoří zbytečnou bariéru.

STÁVAJÍCÍ PROFIL CHODNÍKU
ZVÝŠENÝ OBRUBNÍK VYTVÁŘÍ BARIÉRU



NAVRŽENÝ PROFIL CHODNÍKU
BEZ BARIÉRY

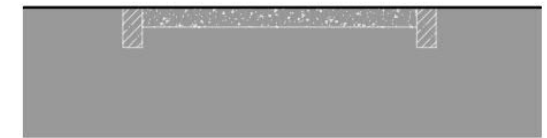

Podél chodníků bude rozmístěn nový mobiliář. Ten stávající již morálně i fyzicky dosluhuje a nemá žádnou jednotnou koncepci. Lavičky budou nově rozmístěny tak, aby nebránili přístupu k hrobům. Upravena budou také stanoviště nádob na odpad tak aby nevytvářela negativní dominanty. Dále budou v parteru umístěny nové stojany na kola a prameníky.

Intimní a důstojnou atmosféru hřbitova narušuje necitlivá zástavba v bezprostředním okolí. Jsou to jednak vysoké panelové domy ale hlavně linie garáží, která se táhne podél celé severovýchodní strany areálu. Fasáda garáží vytváří zcela nemístný dojem periferie a je v podstatě hned tím prvním co návštěvníka udeří do očí hned u vstupu do areálu. Negativní vliv této necitlivé stavby navrhujeme zjemnit vysazením stromořadí za hřbitovní zdi, po celé délce garáží.

Stávající zeleň, jak již bylo popsáno v úvodu, je v nevyhovující podobě, bude výrazně zredukována. Ponechány budou velké jehličnaté stromy v místě rozptylové louky a u kaple. Dále budou ponechány živé ploty z thuj v dolní části hřbitova. Ostatní solitérní thuje a živé ploty např. u vsypové a rozptylové louky budou odstraněny. Nově budou vysazeny listnaté stromy s menší upravovanou korunou podél hlavní osy a v místě spojování základních bloků viz předchozí popis. Tento koncept zeleně si klade za snahu zpřehlednit celý areál, zvýraznit hlavní kompoziční osy a části, aby byl prostor areálu lépe čitelný a zjednodušila se tak i orientace v areálu hřbitova. Další částí nově navržené zeleně je již zmíněné stromořadí podél severo-východní strany hřbitova. V dolní části areálu by měl být proveden ozdravný prořez živých plotů a také drobná tvarová korekce tak aby se jejich kompozice zjednodušila a více se přiblížila původnímu symetrickému konceptu. Také by mělo dojít k odstranění nevhodně doplněných kusů zeleně, které oslabují a znejasňují původní koncept. Za areálem na ploše určené pro parkování budou zachovány vzrostlé listnaté stromy. Podél zpevněné plochy bude vytvořena retenční rýha se zelení.

Nejvíce zásahů bude ve střední části areálu. V samotném středu v místě křížení os je navržen velký kříž, který má jednak zdůraznit osovou kompozici, ale hlavně má za úkol posílit charakter hřbitova jako takového. Po obou stranách kříže, podél původní hřbitovní zdi jsou nově navrženy 4 bloky kolumbária o

celkové kapacitě 120 schránek. Plocha okolo bude upravena mlatovým povrchem s navazujícím chodníkem s kamennou dlažbou. Prostor je akcentován stromořadím, pod kterým jsou umístěny lavičky. Obdobnou podobu bude mít i parter na druhé straně za zdí. Tím dojde k výrazné akcentaci těžiště celého areálu. Blok střední část hřbitova je dle výše popsaného kompozičního schématu rozčleněn na kvadranty. V jednom z nich jsou rozptýlová a vsypová louka. Také tyto prostory by měly projít zásadní proměnou. Navržené úpravy si kladou za cíl tento prostor především zpřehlednit a uvolnit, neboť nyní působí příliš uzavřeně a stísněně. Toho má být dosaženo především odstraněním živých plotů, čímž se oba prostory uvolní. Obě louky budou nově definovány (vymezeny) širokým obrubníkem, který bude zároveň sloužit pro ukládání pietních předmětů (svíčky, květiny...). Po obvodu obrubníku pak bude maltový chodníček, který se v prostoru mezi loukami rozšíří do jakési piazzetty. Ta má sloužit nejen jako místo kde mohou pozůstalí v klidu n lavičce pod stromy vzpomínat na své blízké, ale také jako prostor pro pořádání smutečních obřadů. Pro tyto účely jsou zde navrženy dva "podzemní rozvaděče" které umožní připojení akustický či jiných zařízení potřebných pro pietní obřad. Ve vedlejším kvadrantu je navržena parcelace pro nové urnové hroby. V této ploše, již bylo po obvodu několik hrobů umístěno a dovnitř kvadrantu byla vydlážděna cestička ve tvaru "U" a po jejím vnitřním obvodu vysázeny thůje. Tato započatá "kompozice" směřující k vytvoření dalšího labyrintu je dle našich zkušeností nevhodná a povede k nevhodnému využití plochy a vytvoření nepřehledné struktury. Navržené uspořádání vychází ze základní struktury areálu, přičemž tuto strukturu posouvá do drobnějšího měřítka. Kvadrant je rozdělen křížem chodníků na další menší kvadranty, ve kterých jsou v ortogonálním systému rozmístěny jednotlivé hroby. Po obvodu je vložen ještě jeden paralelní chodníček (za řadou stávajících hrob) u něhož jsou rozmístěny lavičky a stromy. Hned vedle kvadrantu s urnovými hroby je mezi hlavním chodníkem a hřbitovní zdí navrženo několik velkých hrobů pro pohřbívání do země.

Jednotlivé hroby jsou v areálu většinou zasazeny do travnaté plochy. Jsou zde však místa, kde je prostor mezi hroby vyplněn betonovými dlaždicemi. Jedná se především o jeden kvadrant v horní části ale také o několik míst v dolní části (v labyrintu). Návrh počítá se sjednocením vzhledu a materiálového pojetí těchto ploch. Ve zmiňovaném kvadrantu bude betonová dlažba nahrazena travnatým porostem. V prostoru "labyrintu" pak budou dvě varianty materiálového pojetí. Ve střední části (podél hlavní cesty) a po obvodu, kde je živý plot velmi členitý a údržba travnatého porostu by byla komplikovaná, je plocha okolo hrobů vyplněna kačírkem. V ostatních částech "labyrintu" kde je více prostou je pak opět navržen travnatý porost.

Za hřbitovem u ulice Obránců míru je plocha určená pro parkování. V současné době je to plocha bez finálního povrchu a jakékoliv organizace prostoru. Návrh počítá se zachováním této funkce. Na ploše je navrženo 6 šikmých stání. Dále je zde počítáno s manipulační plochou pro svoz odpadu a opomenuty nejsou ani jiné alternativy dopravy, takže je na ploše také stojan pro kola. Zpevněná plocha bude provedena v dlažbě z kamenných kostek, aby materiálově navazovala na okolní plochy. Na místě budou ponechány vzrostlé listnaté stromy, část plochy bude nezpevněná s travnatým povrchem. Dešťová voda ze zpevněné ploch bude odváděna do navrženého retenčního záhonu.

Důležitou součástí provozu areálu hřbitova je hospodaření s odpady. Nádoby na odpad jsou v současné době nevhodně rozmístěny v areálu nebo u vstupu. Jedná se většinou o velké plastové popelnice, které stojí volně na ploše bez jakéhokoliv kontextu a často jsou tím prvním, co návštěvník vidí. Navrhovaná úprava počítá s tím, že v samotné ploše areálu budou rozmístěny menší nádoby na odpad (odpadkové

koše) a větší kapacitnější nádoby (popelnice a kontejnery) budou umístěny ne okraji areálu a za opticky oddělující konstrukcí. Vymezený prostor pro velké nádoby na odpad je již v nové části (severovýchodní roh) a toto řešení se jeví jako vhodné a funkční.

Pro zlepšení provozu především v zimních měsících přispěje také nově navržené osvětlení areálu hřbitova. Vzhledem k účelu areálu není nutné, aby byla nasvětlená celá jeho plocha. Navržené osvětlení má zlepšit světelné podmínky především na hlavních pěších trasách. V různých částech hřbitova jsou navržena svítidla různých typů, tak aby odpovídala dispozici a charakteru konkrétního místa.

Celkově si navržená revitalizace neklade za cíl nějak zásadně přetvářet stávající koncepci areálu. To není nutné a nebylo by to ani reálné. Jde spíše o dílčí změny nebo doplnění již stávajícího. Areál hřbitova by se tak mohl za vynaložení přiměřených finančních prostředků dostat do lepší kondice a také by měly být definována pravidla pro efektivní využití a rozvinutí jeho kapacity do budoucna.

NAVRHOVANÉ KAPACITY:

Urnové hroby	114
Urnové schránky v kolumbáriu	120
Parkovací stání	6



- 1 OSOVÁ KOMPOZICE - celý areál má výrazně osovou kompozici, tu je žádoucí zachovat a podpořit.
- 2 VSTUPNÍ ČÁST - působí neuspořádaným dojmem, je zde mnoho věcí na jednom místě: studna odpadkový koš, lavička, stojan na kola. Vše nekonceptně koncentrované na jednom místě tak že se jednotlivé věci téměř nedají použít. Naopak zde chybí jakýkoliv prostor, který by hned za vstupem dal návštěvníkům možnost zorientovat se Také prostor před vstupem do areálu postrádá koncepci a návštěvníky vítá špalír popelnic, což nevytváří právě důstojné prostředí.



- 3 MOBILIÁŘ A JEHO ROZMÍSTĚNÍ - nejen u vstupu ale i na jiných místech je nevhodně umístěný mobiliář. Jedná se především o lavičky umístěné těsně před hrobky ale také kontejner na odpad přímo v ose hlavního vstupu. Jako problematická se jeví také nejednotnost designu těchto prvků a jejich technický stav.

akce:

REVITALIZACE HŘBITOVA MNICHOVO HRADIŠTĚ

výkres:

FOTODOKUMENTACE 1

datum:

08/ 2022

projektant:

Ing. arch. VÍT PEŠINA

koordinátor:

Omni Cimiterium z.s.

www.omnicim.cz



- 4 OKOLÍ A POZADÍ AREÁLU - především objekty řadových garáží, které lemují celou severo-východní stranu areálu vytvářejí zcela neadekvátní kulisu navozující spíše pocit periferie a industriální zóny než místa důstojného odpočinku.



- 5 CESTY A ZPEVNĚNÉ PLOCHY - živičný povrch, který je sám o sobě ne příliš vhodný, je již značně opotřebovaný, zvětřalý a na mnoha místech záplatovaný. Jako nevhodné se jeví také vysoké obrubníky, které vytvářejí zbytečnou bariéru.



- 6 ZELENĚ - stávající zeleň (stromy) v areálu vykazují celou řadu nedostatků. Počínaje druhovou skladbou (thuje) přes kompozici až po skutečný stav jednotlivých kusů. Zeleň zde nevytváří žádnou čitelnou kompozici, neboť jednotlivé kusy stromů mají velmi odlišnou velikost i tvar. Původně byly thuje výrazně modelovány stříháním, u malých (mladých) kusů však tento efekt zaniká. Některé stromy jsou proschlé a rezavé.

akce:

REVITALIZACE HŘBITOVA MNICHOVO HRADIŠTĚ

výkres:

FOTODOKUMENTACE 2

datum:

08/ 2022

projektant:

Ing. arch. VÍT PEŠINA

koordinátor:

Omni Cimiterium z.s.

www.omnicim.cz



7 PROSTOR PRO KOLUMBÁRIUM - ve střední části za původní hřbitovní zdí je volný prostor vhodný pro umístění venkovního kolumbária



8 ROZPTYLOVÁ A VSYPOVÁ LOUKA - jsou umístěny v jednom z kvadrantů ve střední části. Oba prostory jsou sevřeny živým plotem z thují, který není příliš dobře udržovaný. Prostor je sevřený, hyzdí ho nevzhledná betonová dlažba a podivně vypadající dřevěné či kamenné katafalky. Celkově toto místo působí nedůstojně.



9 NOVÉ URNOVÉ HROBY - v dalším z kvadrantů ve střední části je zatím víceméně volný prostor pro založení urnových hrobů. Po obvodu ploch je již rozmístěno několik hrobů a směrem dovnitř plochy je vepsána cestička a řada thují ve tvaru "U". Je potřeba dát tomuto místu řád.



10 PLOCHA MEZI URNOVÝMI HROBY - je tvořena směsí různých betonových dlaždic. Toto pojetí nefunkční, neestetické a zcela se vymyká z celkového charakteru areálu kde jsou jednotlivé hroby umístěny na travnatém podkladu.



- 11 LABYRIN THŮJÍ - spodní nejmladší část hřbitova byla koncipována jako zelený labyrint z živých plotů. Ani tato část není ve stoprocentní kondici. Na řadě míst není zeleň v dobré kondici nebo byla nevhodně doplněna další zelení. Také umístění celé řady hrobu se jeví jako problematické. Přestože je původní koncepce již poněkud vyžilá, není reálné vzhledem k počtu umístěných robů toto místo nějak zásadně přetvořit.



- 12 PARKOVIŠTĚ - pod areálem hřbitova je podél ulice Obránců míru plocha pro parkování.

akce:

výkres:

datum:

projektant:

koordinátor:



akce:

REVITALIZACE HŘBITOVA MNICHOVO HRADIŠTĚ

stupeň projektu:

STUDIE

výkres:

VIZUALIZACE

měřítko:

-

datum:

08/ 2022

projektant:

Ing. arch. VÍT PEŠINA

koordinátor:

Omni Cimiterium z.s.



OMNI CIMITERIUM z.s.

www.omnicim.cz



akce:

REVITALIZACE HŘBITOVA MNICHOVO HRADIŠTĚ

stupeň projektu:

STUDIE

výkres:

VIZUALIZACE

měřítko:

-

datum:

08/ 2022

projektant:

Ing. arch. VÍT PEŠINA

koordinátor:

Omni Cimiterium z.s.



OMNI CIMITERIUM z.s.

www.omnicim.cz



akce:

REVITALIZACE HŘBITOVA MNICHOVO HRADIŠTĚ

stupeň projektu:

STUDIE

výkres:

VIZUALIZACE

měřítko:

-

datum:

08/ 2022

projektant:

Ing. arch. VÍT PEŠINA

koordinátor:

Omni Cimiterium z.s.



OMNI CIMITERIUM z.s.

www.omnicim.cz



akce:

REVITALIZACE HŘBITOVA MNICHOVO HRADIŠTĚ

stupeň projektu:

STUDIE

výkres:

VIZUALIZACE

měřítko:

-

datum:

08/ 2022

projektant:

Ing. arch. VÍT PEŠINA

koordinátor:

Omni Cimiterium z.s.



OMNI CIMITERIUM z.s.

www.omnicim.cz



DLAŽBA
ŽULOVÉ KOSTKY




MLATOVÝ POVRCH



KAČÍREK



POHLEDOVÝ BETON

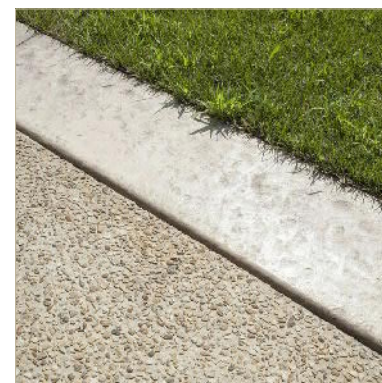

OBRUBNÍK
VYMEZENÍ PLOCHY



PROSTOR PRO UKLÁDÁNÍ
PIETNÍCH PŘEDMĚTŮ

LAVIČKA




PODZEMNÍ ROZVADEČ



ODPAPDKOVÝ KOŠ



STOJAN NA KOLA

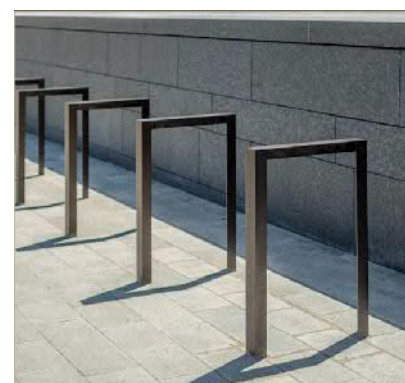


STROMOVÁ MŘÍŽ



PRAMENÍK



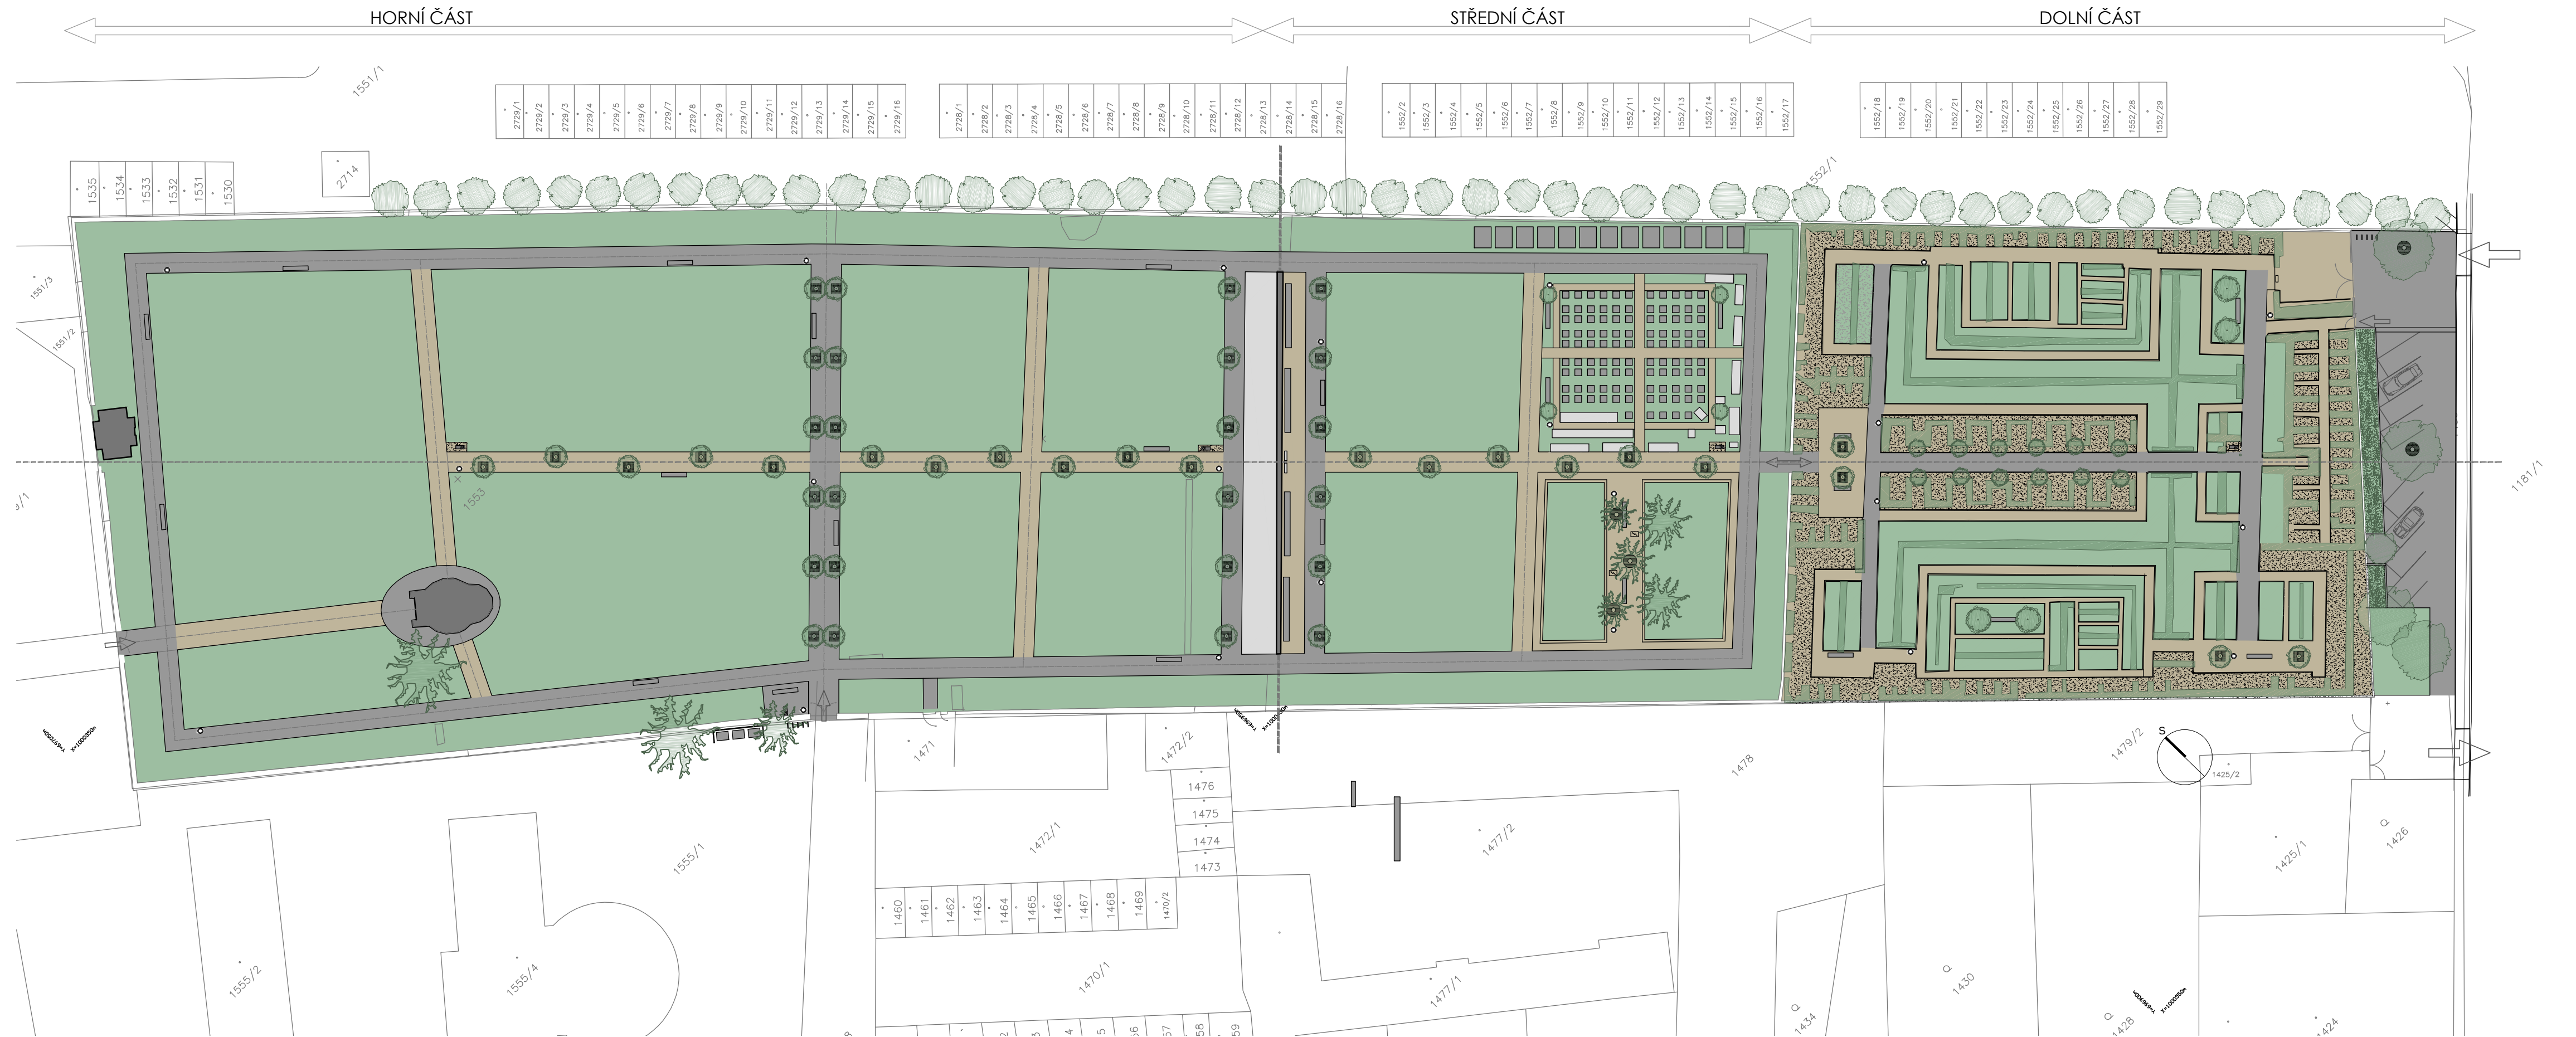

akce:

REVITALIZACE HŘBITOVA MNICHOVO HRADIŠTĚ

stupeň projektu:

STUDIE

výkres:

SITUACE CELKOVÁ

měřítko:

1/500

datum:

08/ 2022

projektant:


Ing. arch. VÍT PEŠINA

koordinátor:

Omni Cimiterium z.s.



www.omnicim.cz

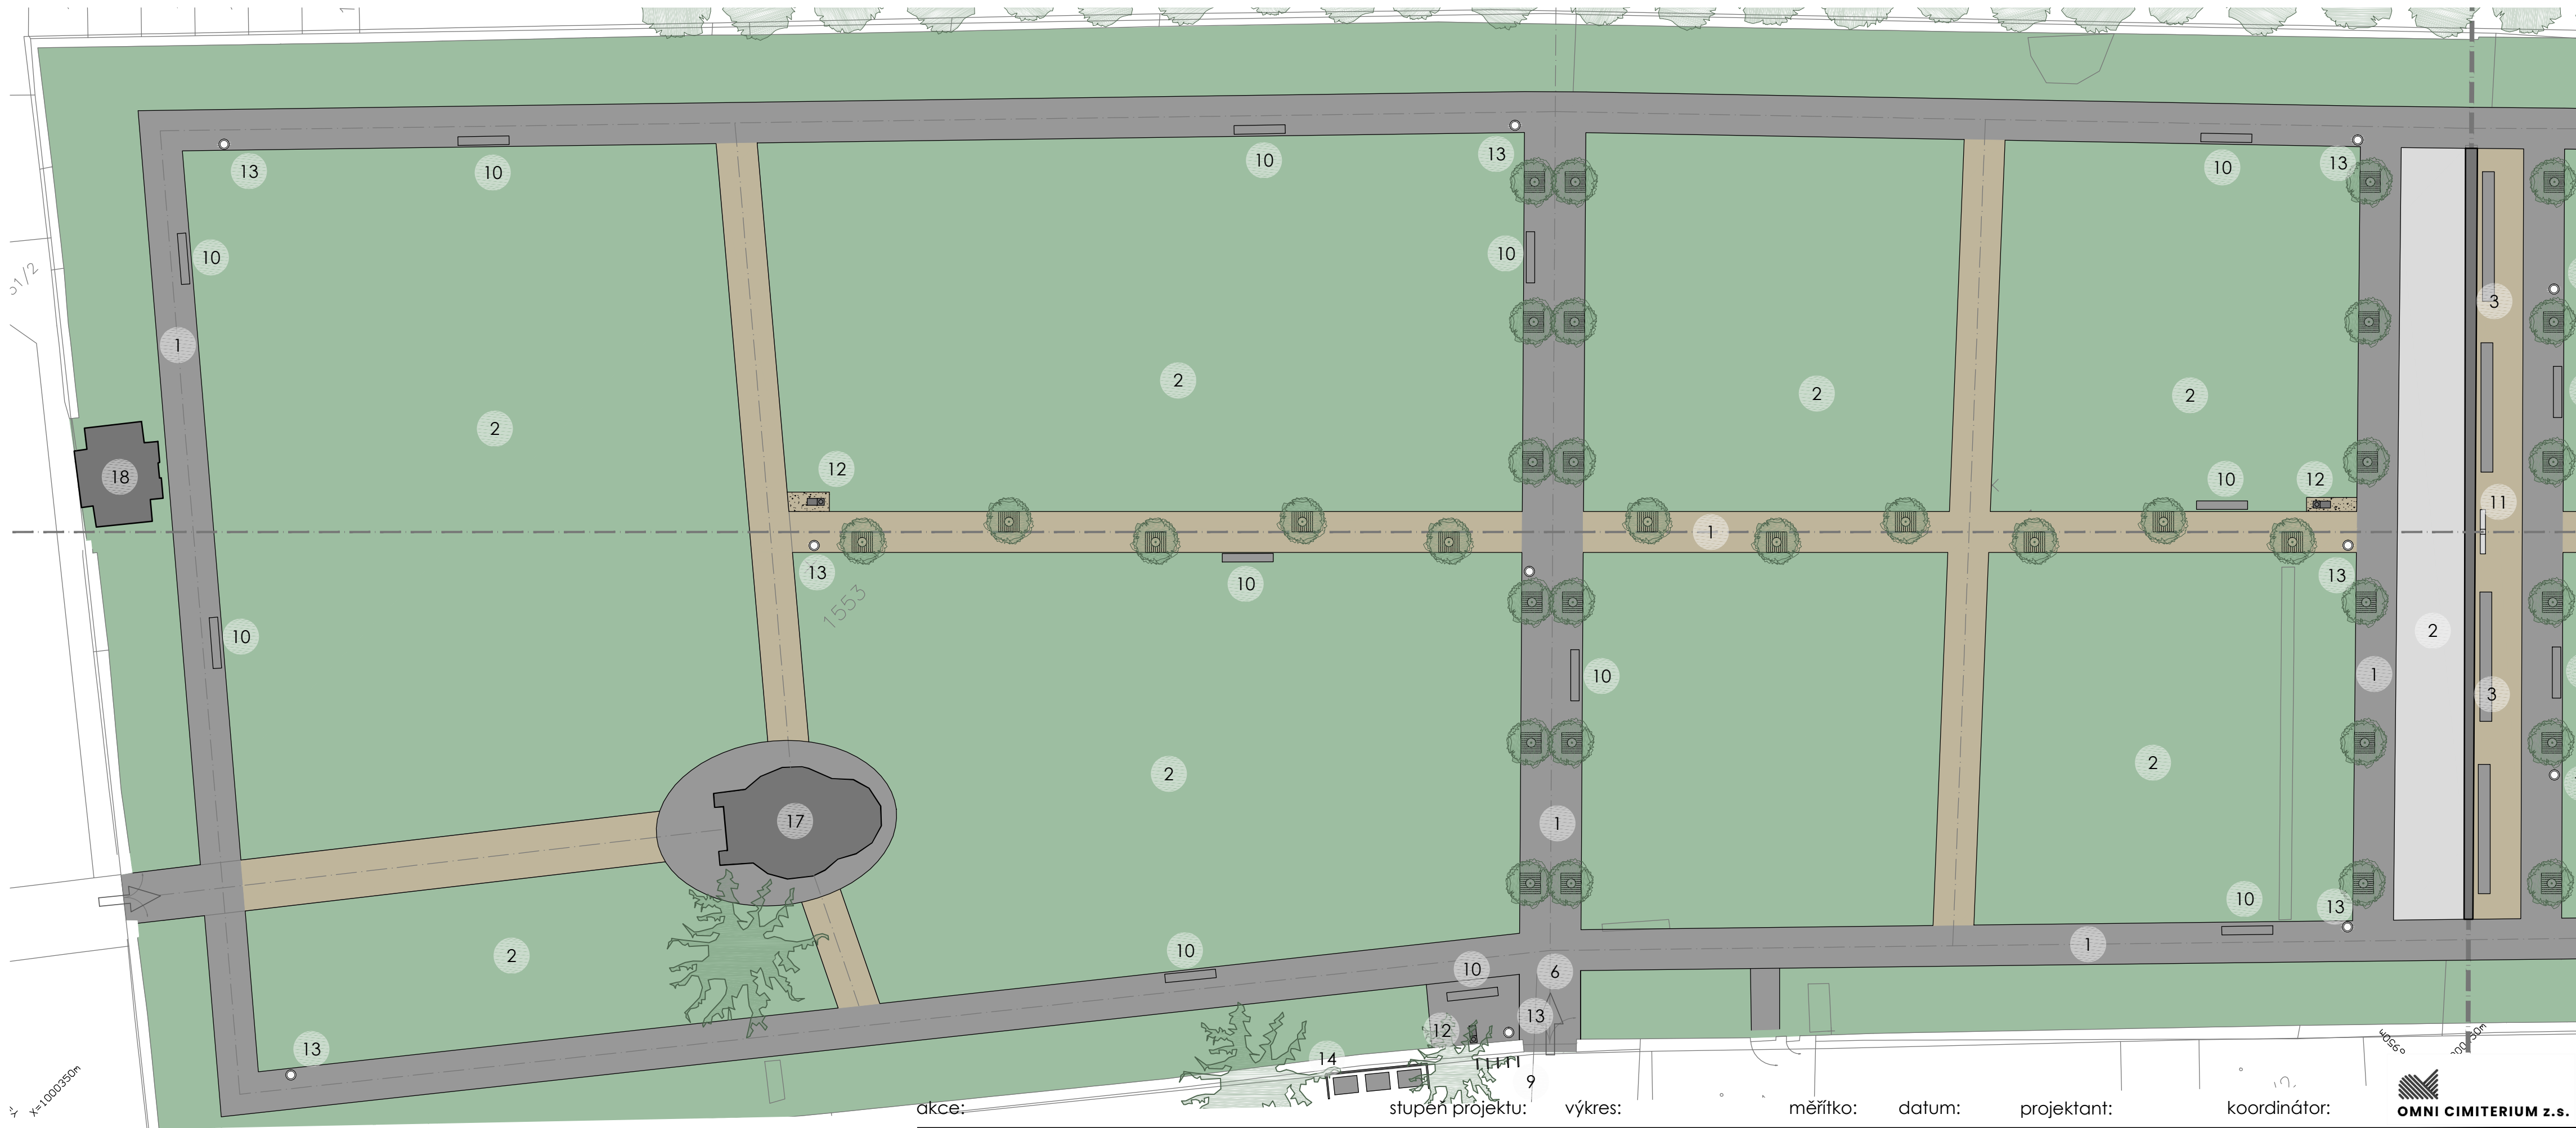

akce:

REVITALIZACE HŘBITOVA MNICHOVO HRADIŠTĚ

stupěň projektu:

STUDIE

výkres:

SITUACE CELKOVÁ

měřítko:

1/250

datum:

08/ 2022

projektant:

Ing. arch. VÍT PEŠINA


koordinátor:

Omni Cimiterium z.s.



OMNI CIMETERIUM z.s.

www.omnicim.cz

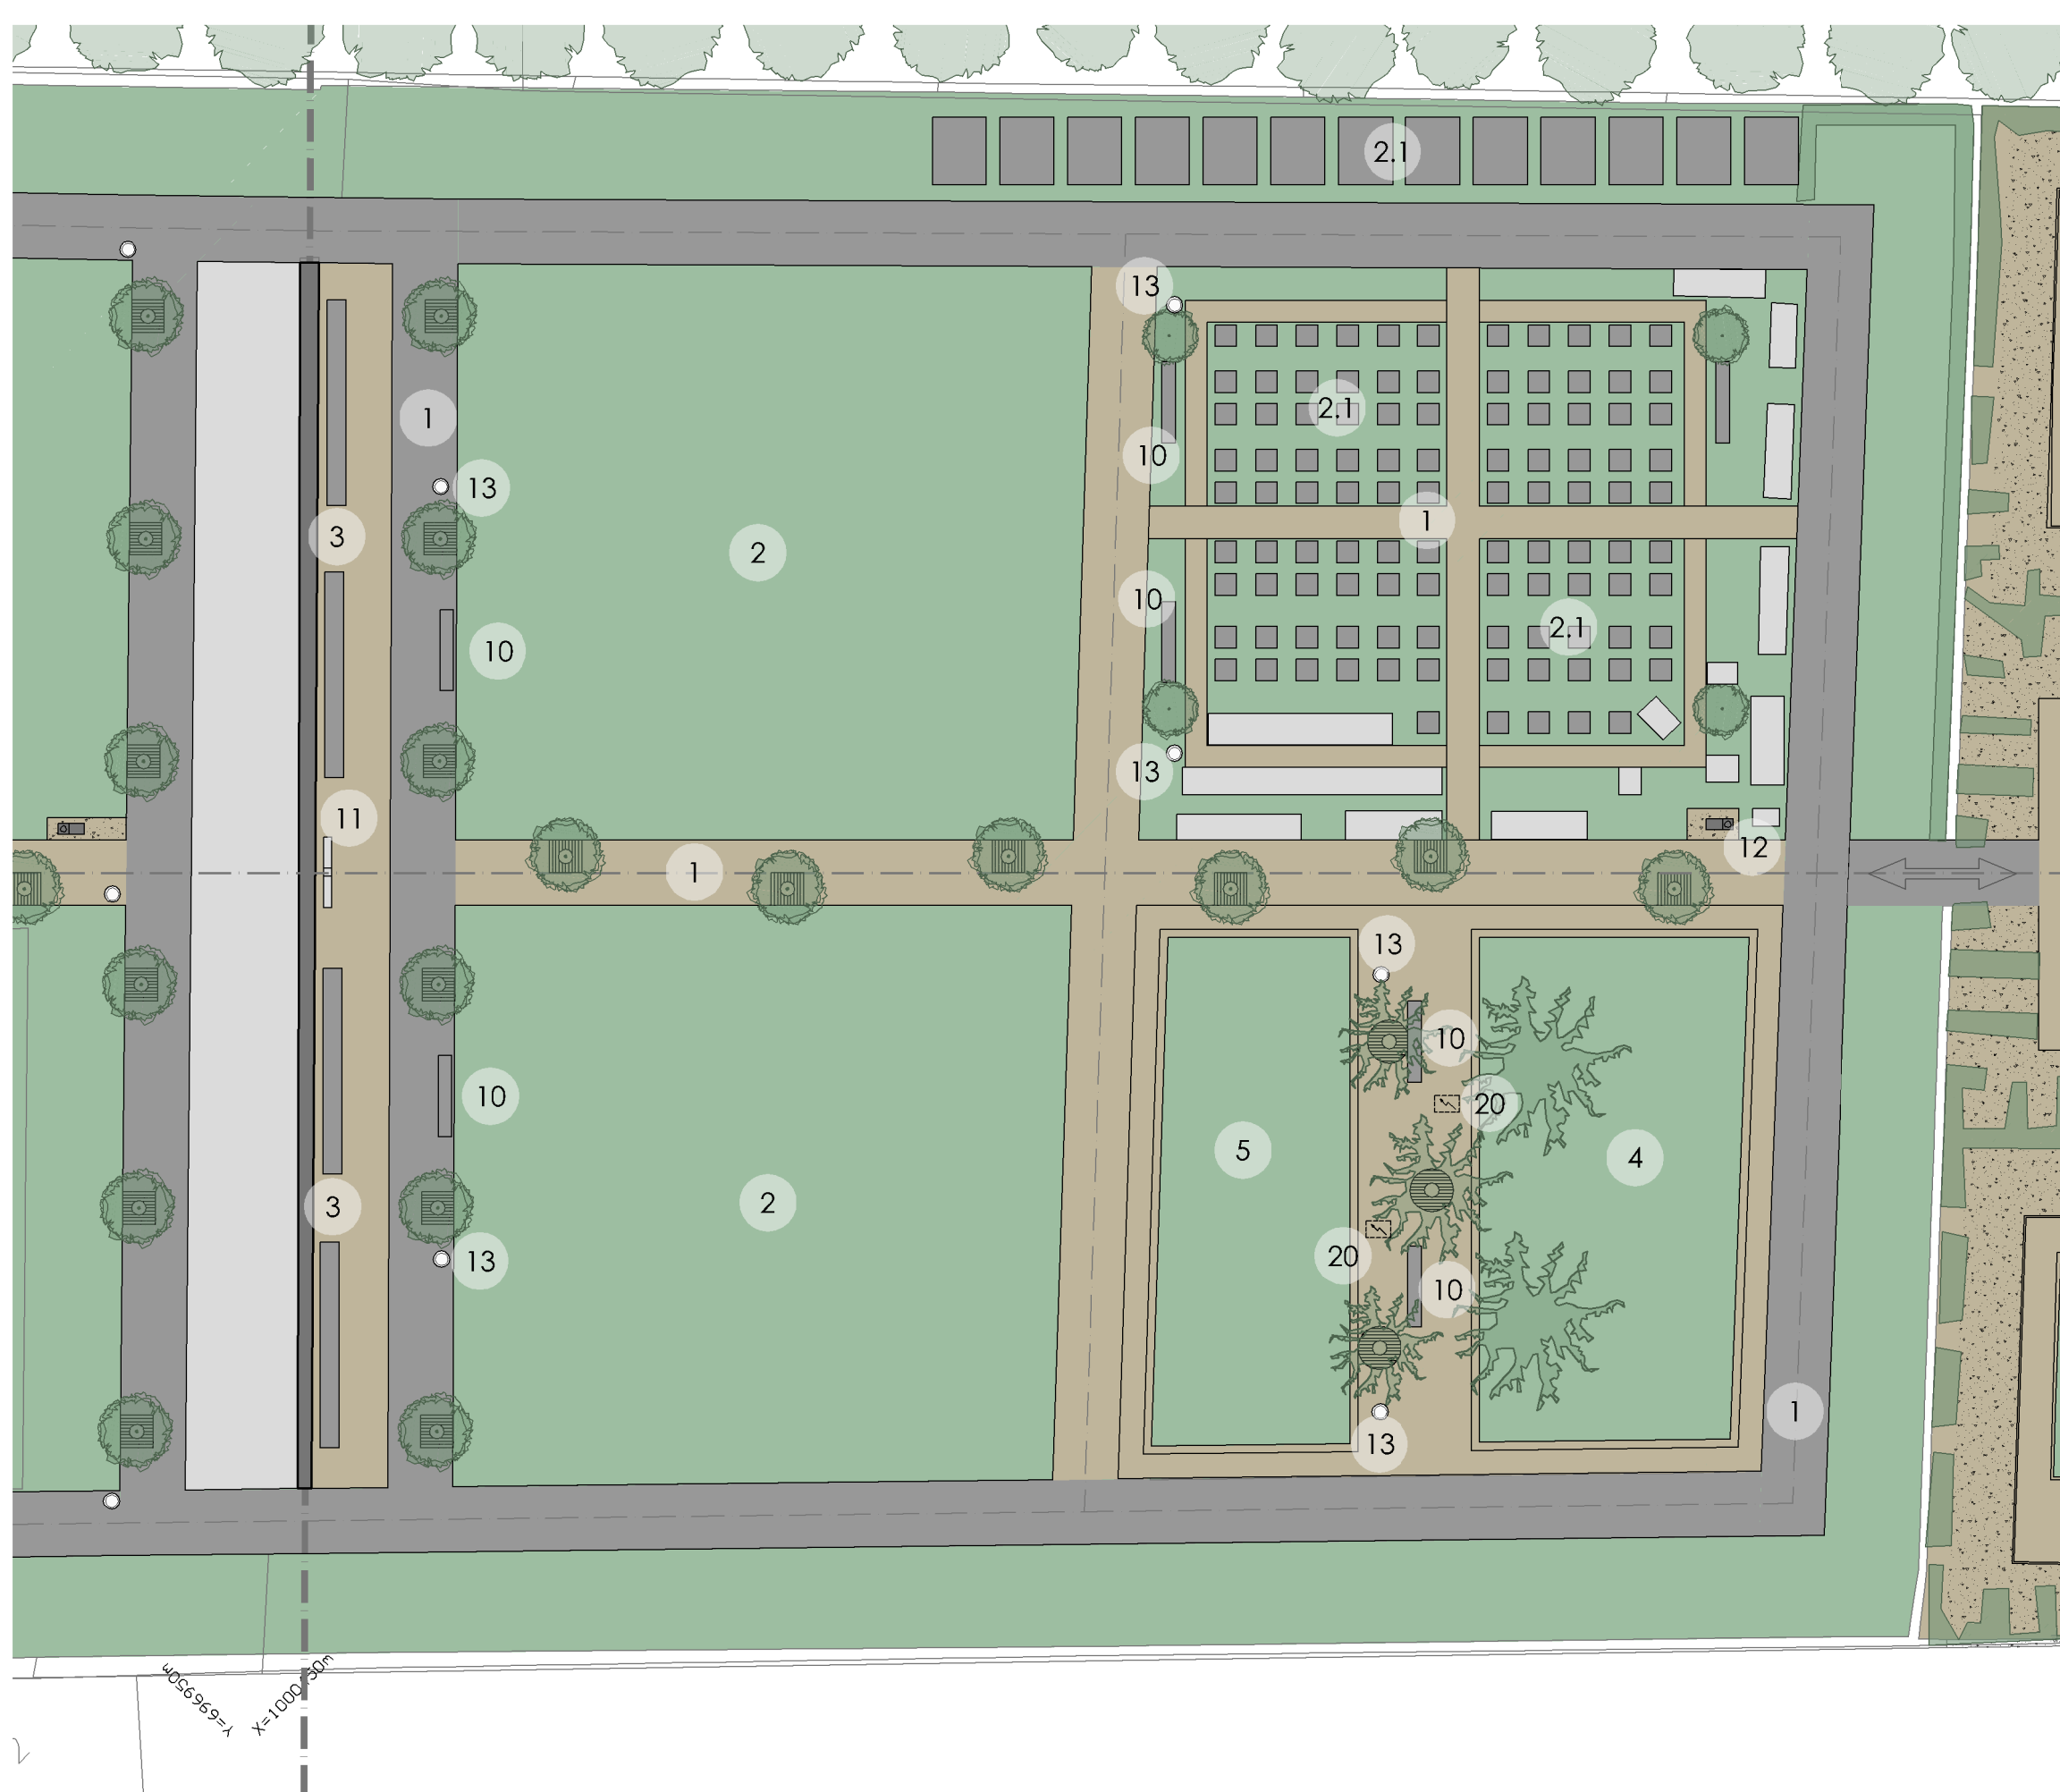

- 1 - CESTA, CHODNÍK
- 2 - HROBOVÁ MÍSTA
- 2.1- NOVÁ HROBOVÁ MÍSTA
- 3 - KOLUMBÁRIUM
- 4 - ROZPTYLOVÁ LOUKA
- 5 - VSYPOVÁ LOUKA
- 6 - VSTUPNÍ PROSTOR
- 7 - PŘÍJEZDOVÁ KOMUNIKACE
- 8 - PARKOVIŠTĚ
- 9 - STOJAN NA KOLA
- 10 - LAVIČKA
- 11 - KŘÍŽ
- 12 - PRAMENÍK
- 13 - ODPADKOVÝ KOŠ, POPELNICE
- 14 - KONTEJNERY NA ODPAD
- 15 - SVÍTIDLO VO
- 16 - RETENČNÍ RÝHA S VEGETACÍ
- 17 - KAPLE
- 18 - ŠVERMOVA HROBKA
- 19 - OBJEKT TECHNICKÉHO ZÁZEMÍ
- 20 - PODZEM ELE. ROZVADĚČ

akce:

REVITALIZACE HŘBITOVA MNICHOVO HRADIŠTĚ

stupeň projektu:

STUDIE

výkres:

PŮDORYS HORNÍ ČÁST

měřítko:

1/250

datum:

08/ 2022

projektant:

Ing. arch. VÍT PEŠINA


koordinátor:

Omni Cimiterium z.s.



OMNI CIMITERIUM z.s.

www.omnicim.cz

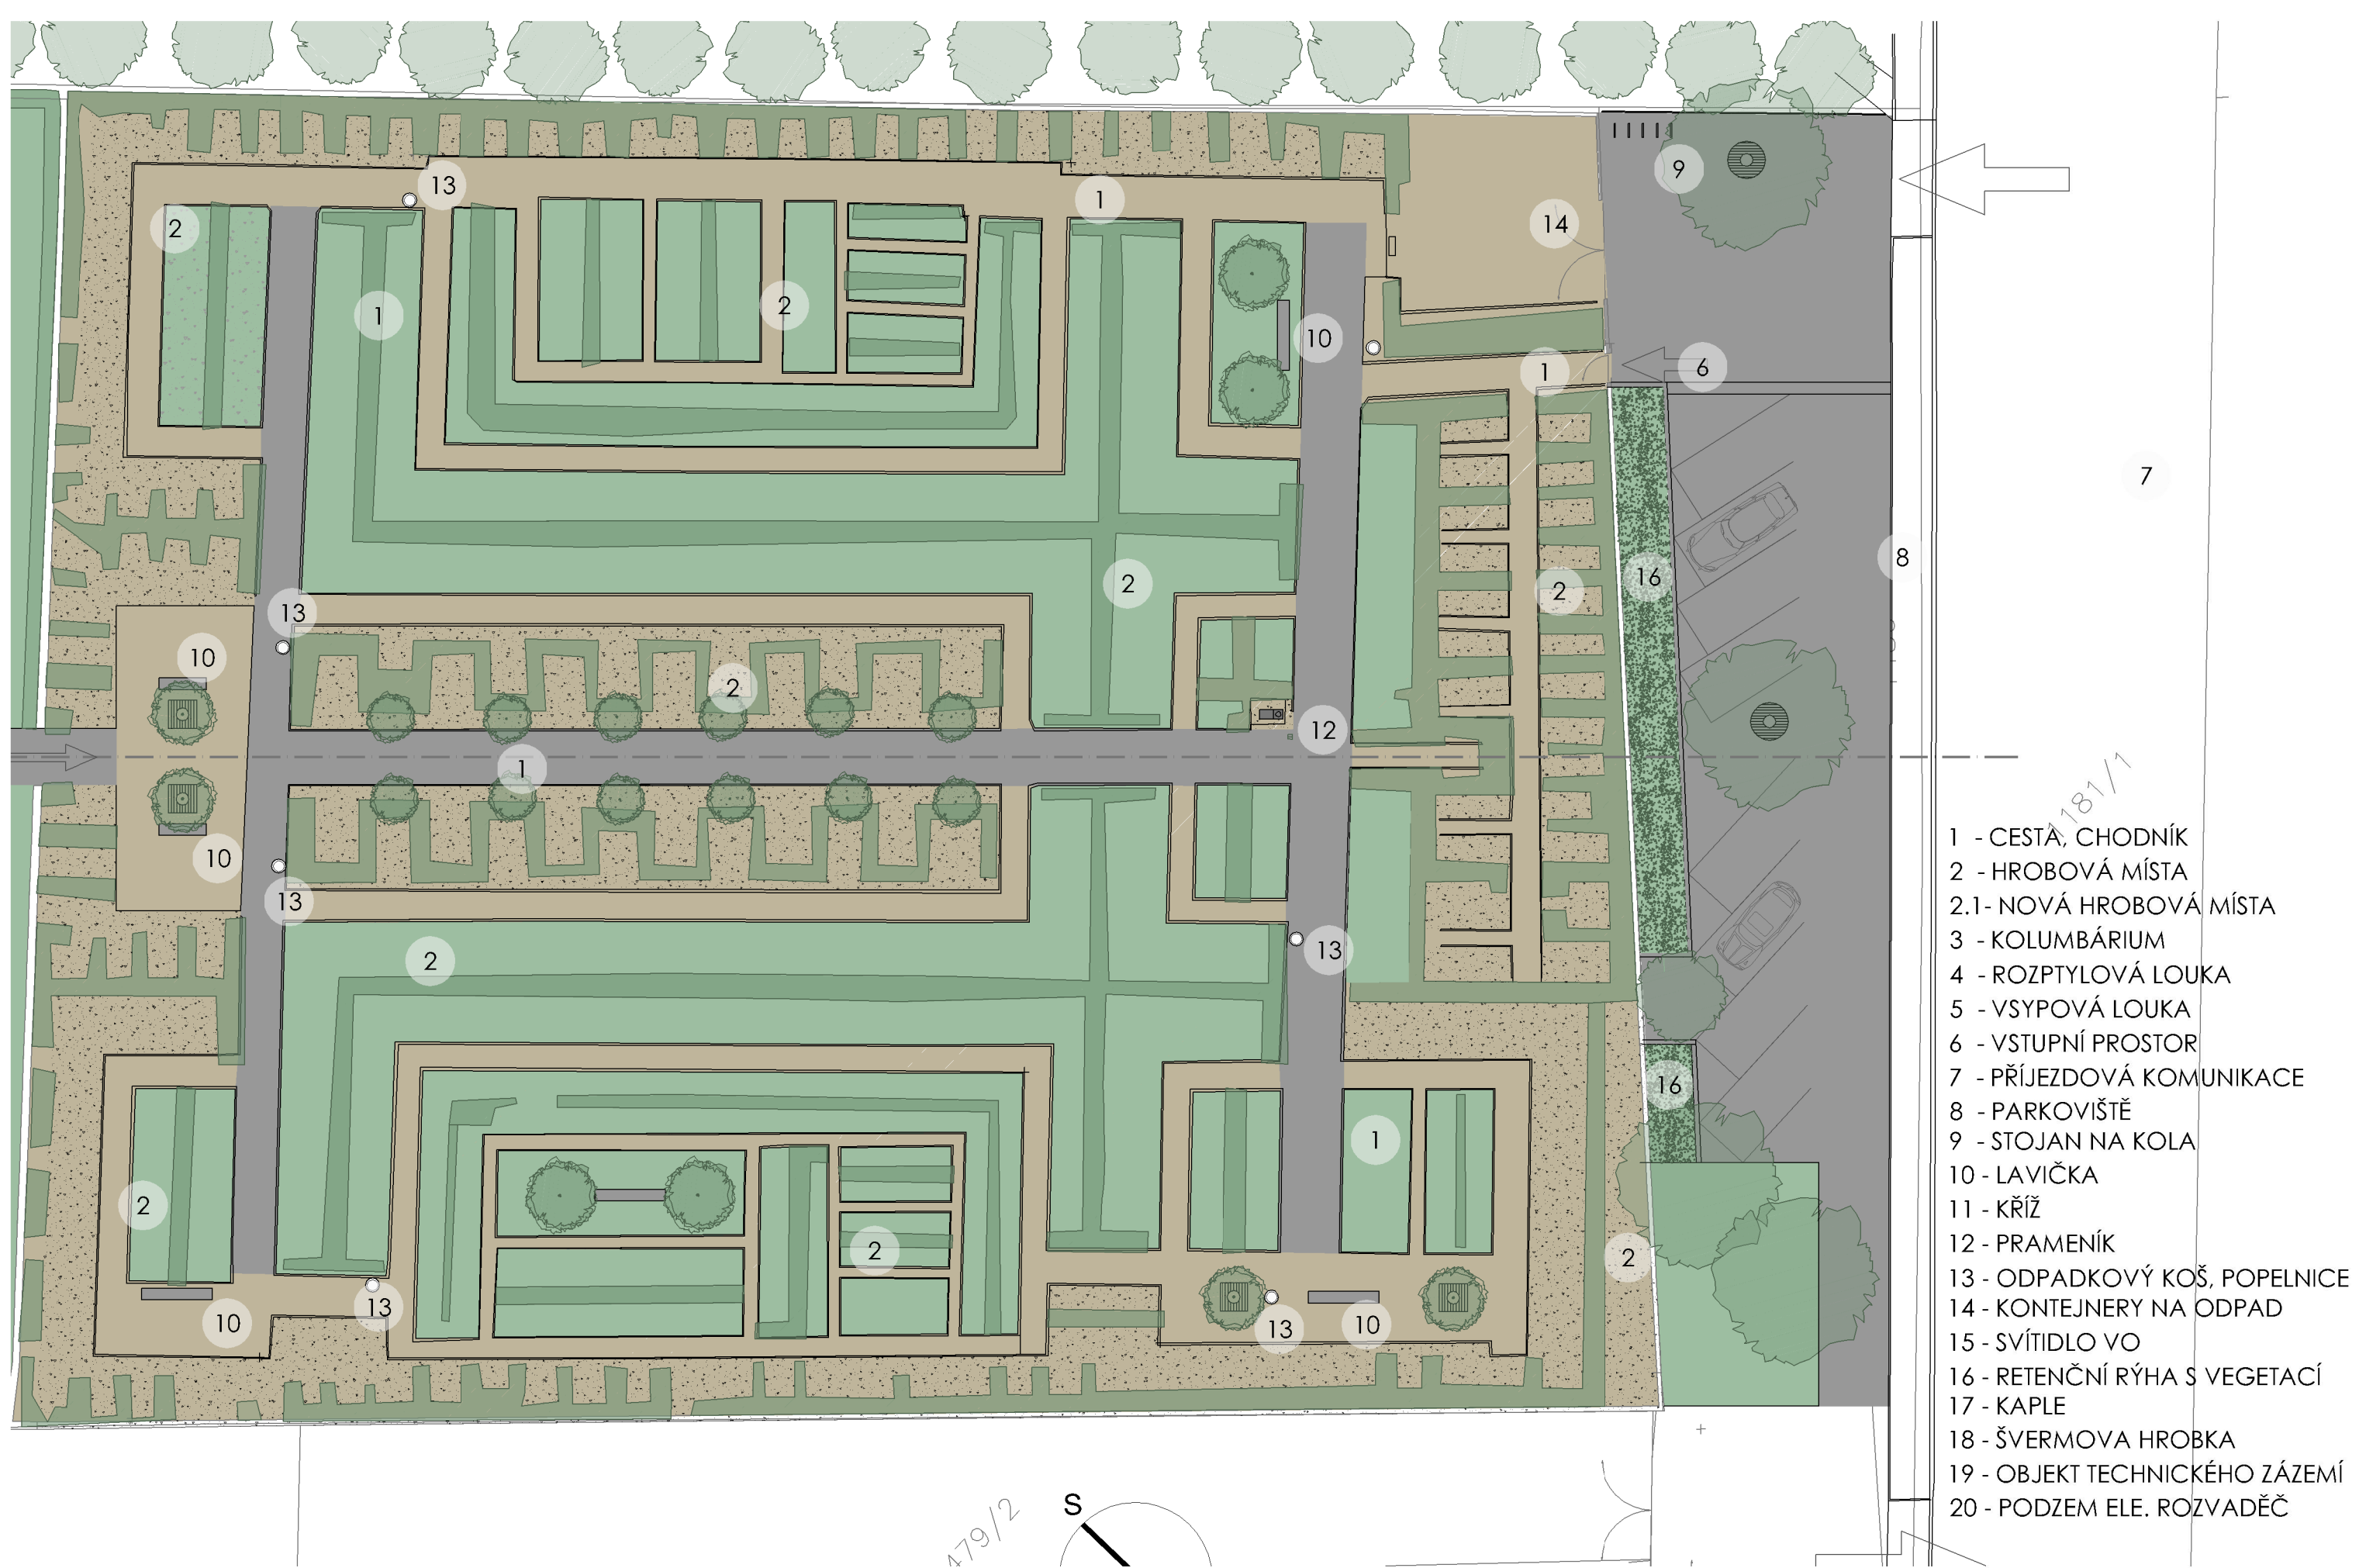

akce:

REVITALIZACE HŘBITOVA MNICHOVO HRADIŠTĚ

stupeň projektu:

STUDIE

výkres:

PŮDORYS DOLNÍ ČÁST

měřítko:

1/250

datum:

08/ 2022

projektant:

Ing. arch. VÍT PEŠINA


koordinátor:

Omni Cimiterium z.s.



OMNI CIMITERIUM z.s.

www.omnicim.cz

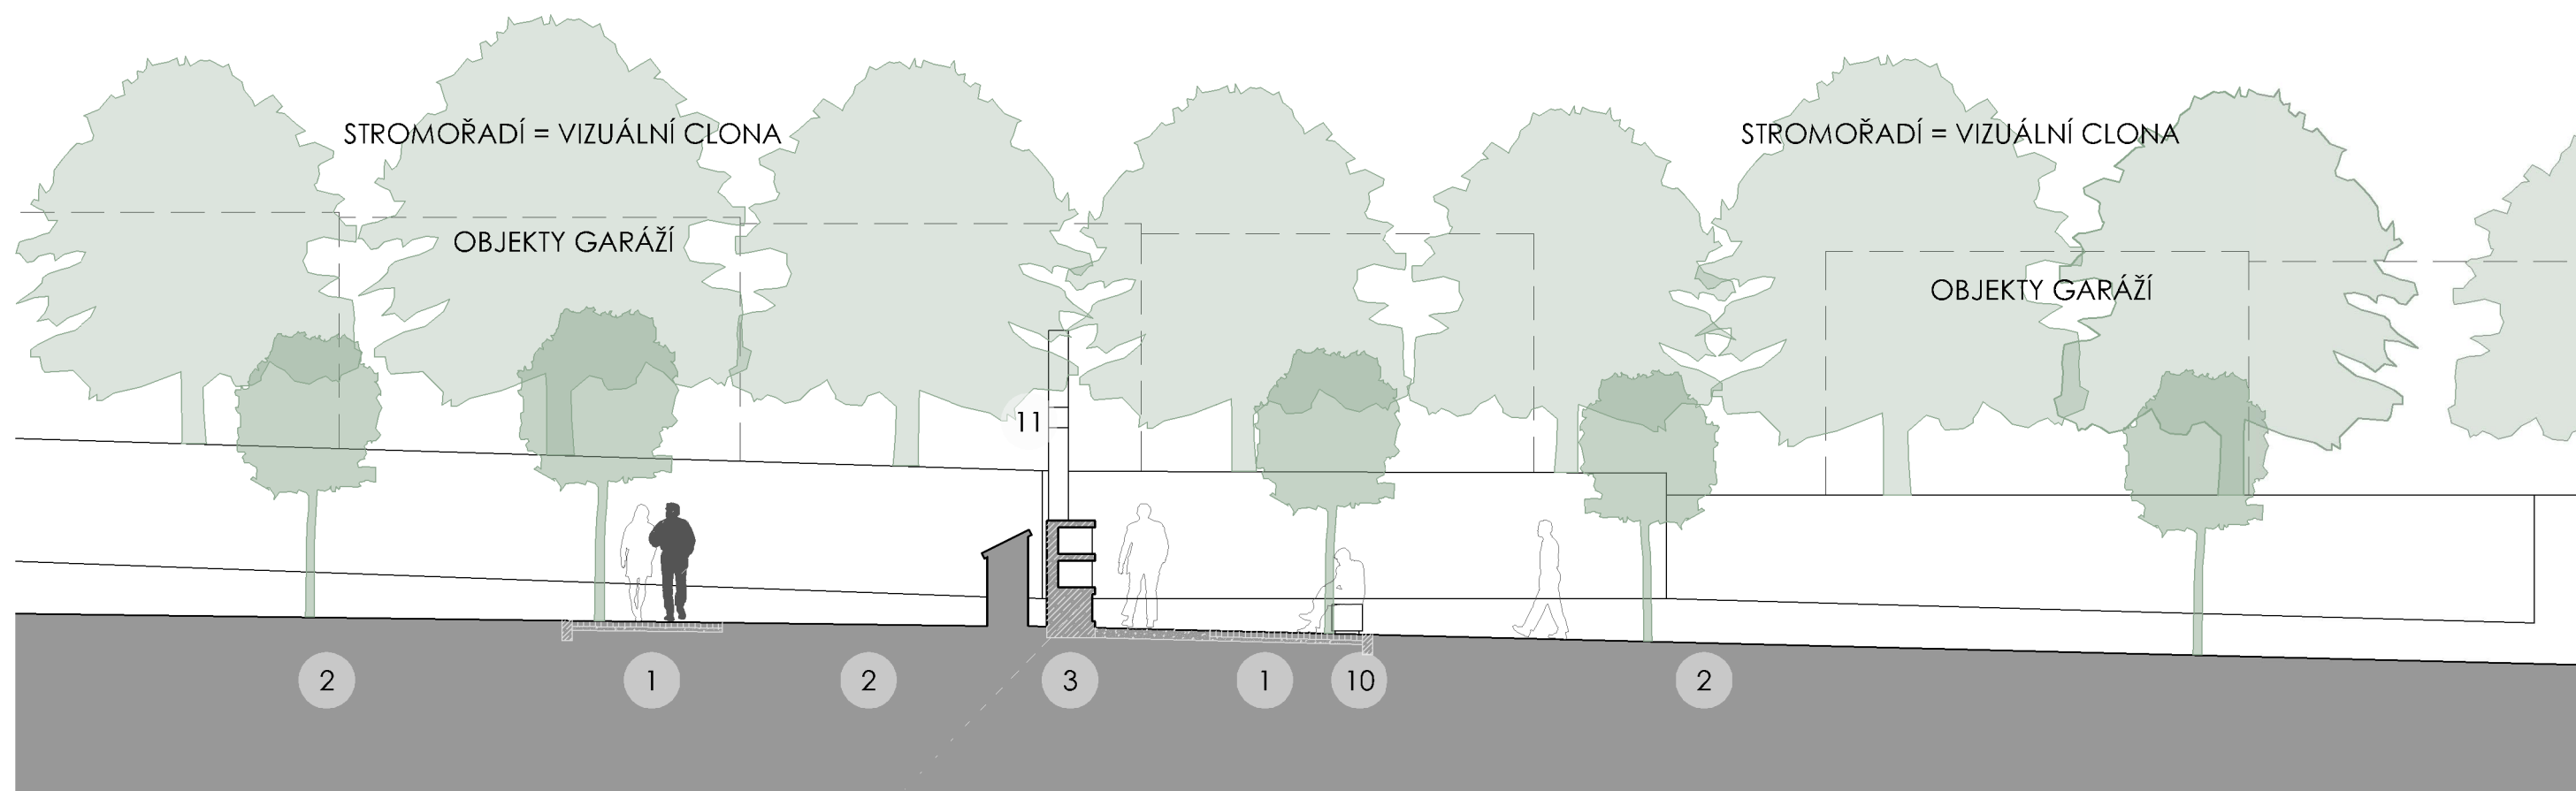

- 1 - CESTA, CHODNÍK
- 2 - HROBOVÁ MÍSTA
- 2.1- NOVÁ HROBOVÁ MÍSTA
- 3 - KOLUMBÁRIUM
- 4 - ROZPTYLOVÁ LOUKA
- 5 - VSYPOVÁ LOUKA
- 6 - VSTUPNÍ PROSTOR
- 7 - PŘÍJEZDOVÁ KOMUNIKACE
- 8 - PARKOVIŠTĚ
- 9 - STOJAN NA KOLA
- 10 - LAVIČKA

- 11 - KŘÍŽ
- 12 - PRAMENÍK
- 13 - ODPADKOVÝ KOŠ, POPELNICE
- 14 - KONTEJNERY NA ODPAD
- 15 - SVÍTIDLO VO
- 16 - RETENČNÍ RÝHA S VEGETACÍ
- 17 - KAPLE
- 18 - ŠVERMOVA HROBKA
- 19 - OBJEKT TECHNICKÉHO ZÁZEMÍ
- 20 - PODZEM ELE. ROZVADĚČ

akce:

stupeň projektu:

výkres:

měřítko:

datum:

projektant:

koordinátor:



OMNI CIMITERIUM z.s.



- 1 - CESTA, CHODNÍK
- 2 - HROBOVÁ MÍSTA
- 2.1 - NOVÁ HROBOVÁ MÍSTA
- 3 - KOLUMBÁRIUM
- 4 - ROZPTYLOVÁ LOUKA
- 5 - VSYPOVÁ LOUKA
- 6 - VSTUPNÍ PROSTOR
- 7 - PŘÍJEZDOVÁ KOMUNIKACE
- 8 - PARKOVIŠTĚ
- 9 - STOJAN NA KOLA
- 10 - LAVIČKA

- 11 - KŘÍŽ
- 12 - PRAMENÍK
- 13 - ODPADKOVÝ KOŠ, POPELNICE
- 14 - KONTEJNERY NA ODPAD
- 15 - SVÍTIDLO VO
- 16 - RETENČNÍ RÝHA S VEGETACÍ
- 17 - KAPLE
- 18 - ŠVERMOVA HROBKA
- 19 - OBJEKT TECHNICKÉHO ZÁZEMÍ
- 20 - PODZEM ELE. ROZVADĚČ

akce:

stupeň projektu:

výkres:

měřítko:

datum:


projektant:

koordinátor:




OMNI CIMITERIUM z.s.


CHODNÍK ŠÍŘE 3,6m
S DVOJITÝM STROMOŘADÍM
DLÁŽDĚNÝ POVRCH

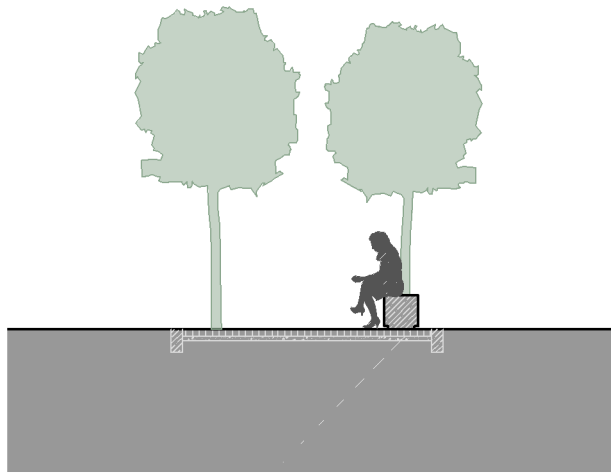

CHODNÍK ŠÍŘE 2,4m
S JEDNODUCHÝM STROMOŘADÍM
MLATOVÝ POVRCH

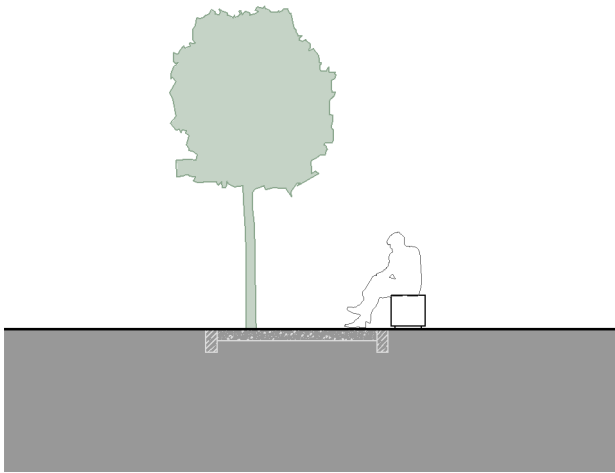

STÁVAJÍCÍ PROFIL CHODNÍKU
ZVÝŠENÝ OBRUBNÍK VYTVÁŘÍ BARIÉRU

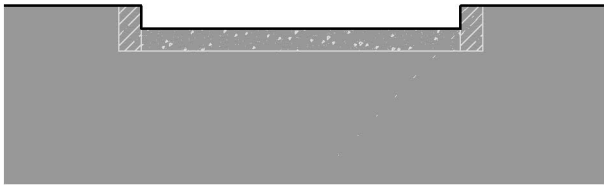


NAVRŽENÝ PROFIL CHODNÍKU
BEZ BARIÉRY




1/100

1/50

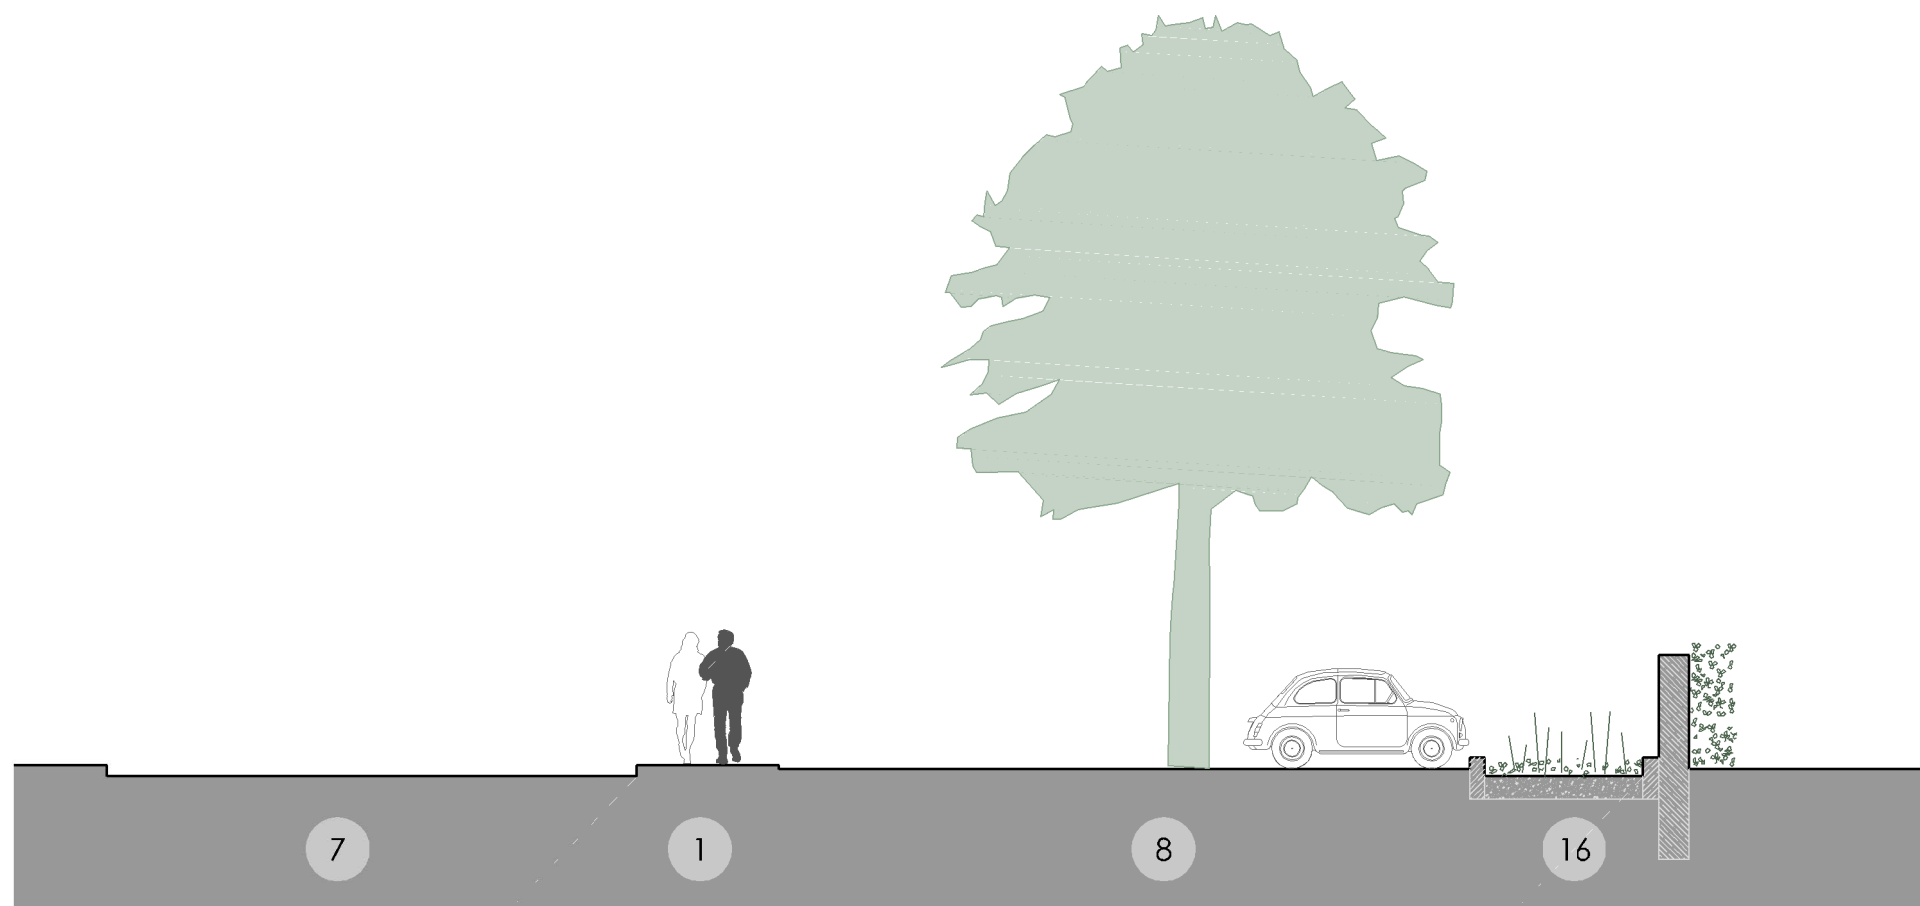

- 1 - CESTA, CHODNÍK
 7 - PŘÍJEZDOVÁ KOMUNIKACE
 8 - PARKOVIŠTĚ
 16 - RETENČNÍ RÝHA S VEGETACÍ

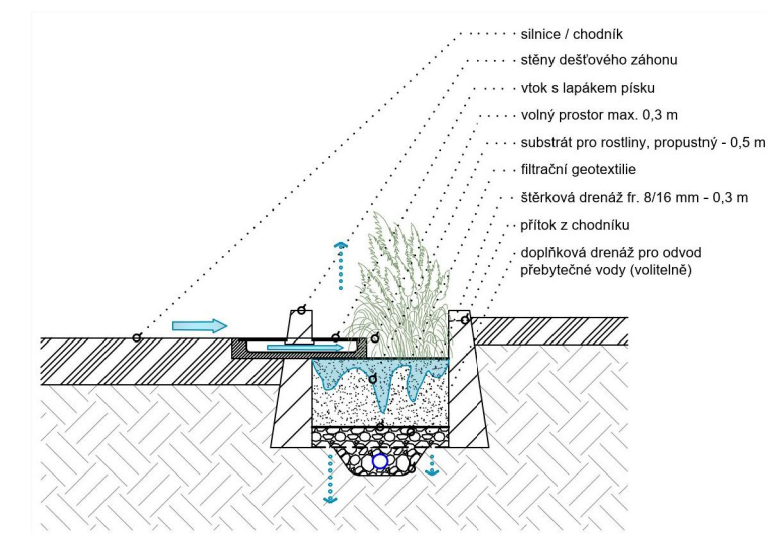

RETENČNÍ RÝHA / VSAKOVACÍ ZÁHON
 VZOROVÝ ŘEZ



akce:

REVITALIZACE HŘBITOVA MNICHOVO HRADIŠTĚ

stupeň projektu:

STUDIE

výkres:

PARKOVIŠTĚ

měřítko:

1/100

datum:

08/ 2022

projektant:

Ing. arch. VÍT PEŠINA


koordinátor:

Omni Cimiterium z.s.




OMNI CIMITERIUM z.s.

www.omnicim.cz

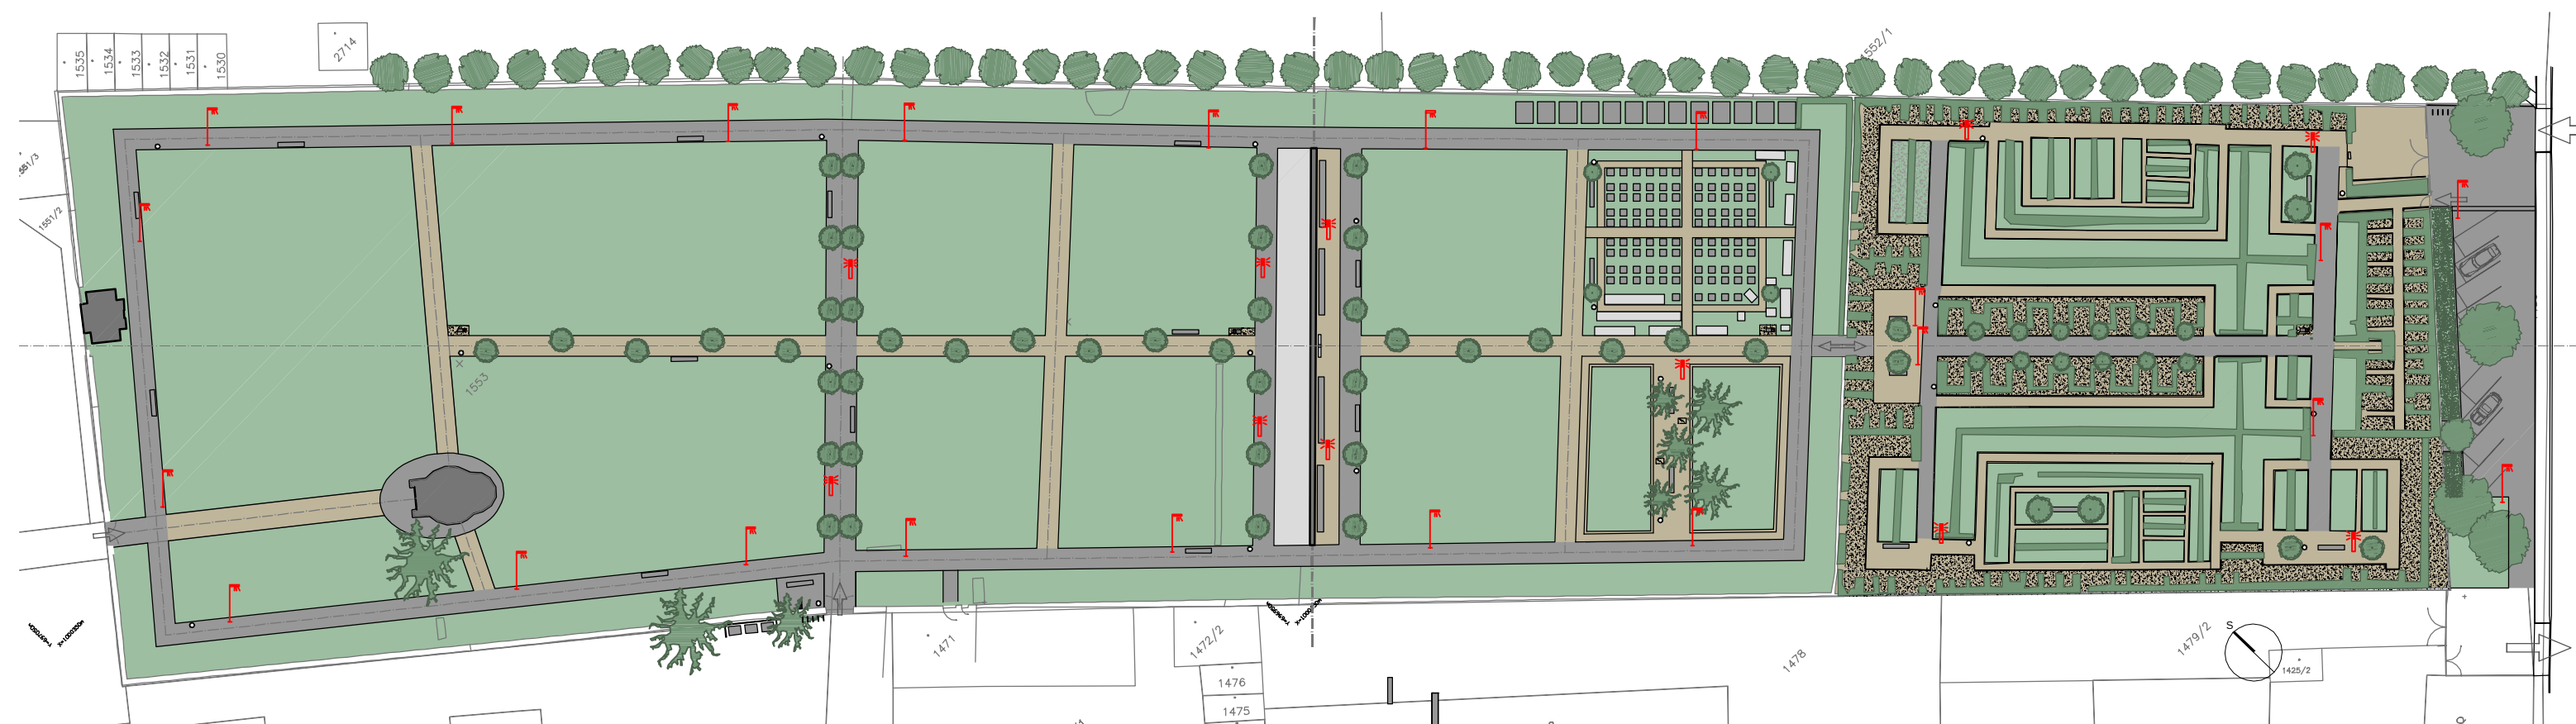

SVĚTLO SLOUPKOVÉ

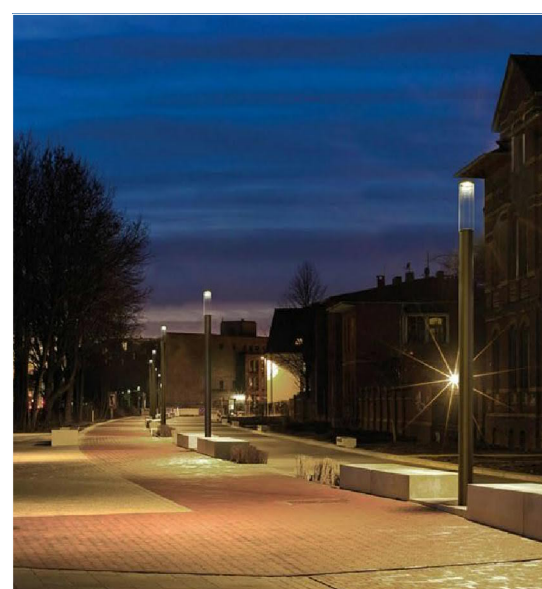

SVĚTLO STOŽÁROVÉ



LEGENDA

 SVĚTLO SLOUPKOVÉ

 SVĚTLO STOŽÁROVÉ

akce:

REVITALIZACE HŘBITOVA MNICHOVO HRADIŠTĚ

stupeň projektu:

STUDIE

výkres:

KONCEPT OSVĚTLENÍ

měřítko:

-

datum:

08/ 2022

projektant:

Ing. arch. VÍT PEŠINA

koordinátor:

Omni Cimiterium z.s.



OMNI CIMETERIUM z.s.

www.omnicim.cz