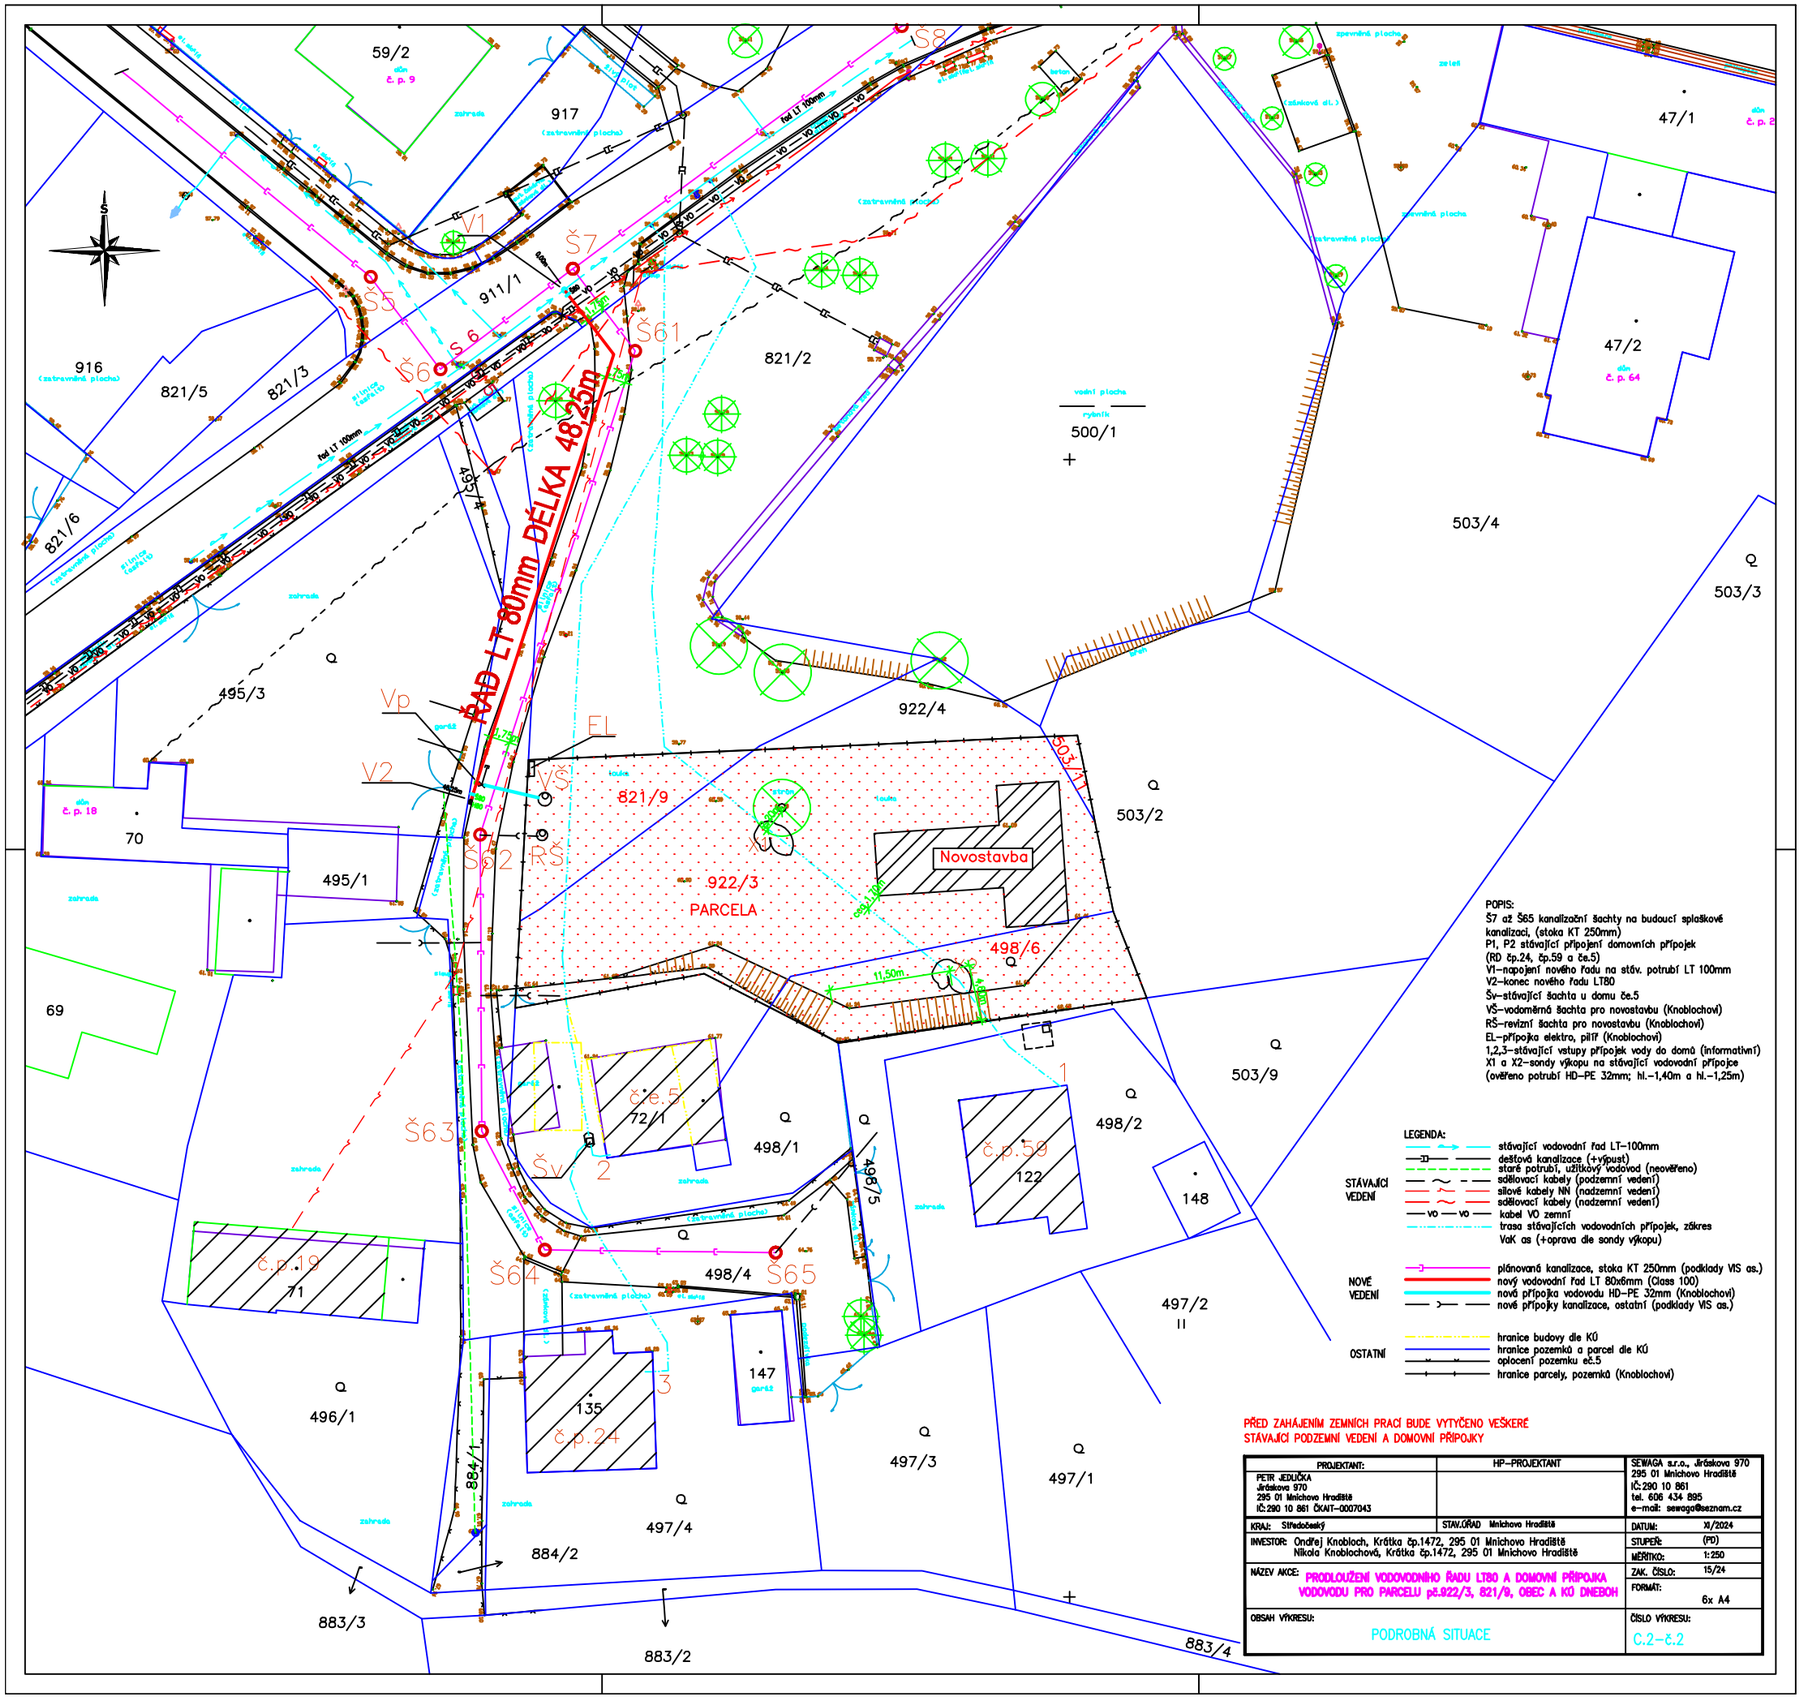
ŘAD LT 80mm DÉLKA 48,25m
PARCELA
Novostavba
Š1
Š2
Š3
Š4
Š5
Š6
Š61
Š63
Š64
Š65
Š7
Š8
V1
V2
Vp
EL
VŠ
RŠ
Šv 2
59/2
čp. 9
917
911/1
916
821/5
821/3
821/6
821/2
500/1
922/4
922/3
821/9
503/4
503/3
503/2
503/1
47/1
47/2
čp. 64
495/4
495/3
495/1
70
čp. 18
69
498/6
498/1
498/2
498/4
498/5
497/2
497/3
497/1
496/1
497/4
884/1
884/2
883/3
883/2
883/4
čp. 59
122
148
čp. 19
71
čp. 24
135
147
72/1
11,50m.
POPIS:
Š7 až Š65 kanalizační šachty na budoucí splaškové kanalizaci, (stoka KT 250mm)
P1, P2 stávající připojení domovních přípojek (RD čp.24, čp.59 a čp.5)
V1–napojení nového řadu na stáv. potrubí LT 100mm
V2–konec nového řadu LTBO
Šv–stávající šachta u domu čp.5
VŠ–vodoměrná šachta pro novostavbu (Knoblochovi)
RŠ–revizní šachta pro novostavbu (Knoblochovi)
EL–přípojka elektro, pilíř (Knoblochovi)
1,2,3–stávající vstupy přípojek vody do domů (informativní)
X1 a X2–sondy výkopu na stávající vodovodní přípojce (ověřeno potrubí HD–PE 32mm; hl.–1,40m a hl.–1,25m)
LEGENDA:
STÁVAJÍCÍ VEDENÍ
stávající vodovodní řad LT–100mm
dešťová kanalizace (+výpust)
staré potrubí, užitkový vodovod (neověřeno)
sdělovací kabely (podzemní vedení)
silové kabely NN (nadzemní vedení)
sdělovací kabely (nadzemní vedení)
VO — VO — kabel VO zemní
trasa stávajících vodovodních přípojek, zákres VaK as (+oprava dle sondy výkopu)
NOVÉ VEDENÍ
plánovaná kanalizace, stoka KT 250mm (podklady VIS as.)
nový vodovodní řad LT 80x6mm (Class 100)
nová přípojka vodovodu HD–PE 32mm (Knoblochovi)
nové přípojky kanalizace, ostatní (podklady VIS as.)
OSTATNÍ
hranice budovy dle KÚ
hranice pozemků a parcel dle KÚ
oplocení pozemku č.5
hranice parcely, pozemků (Knoblochovi)
PŘED ZAHÁJENÍM ZEMNÍCH PRACÍ BUDE VYTYČENO VEŠKERÉ STÁVAJÍCÍ PODZEMNÍ VEDENÍ A DOMOVNÍ PŘÍPOJKY
PROJEKTANT:
PETR JEDLIČKA
Jiráskova 970
295 01 Mnichovo Hradiště
IČ:290 10 861 ČKAIT–0007043
HP–PROJEKTANT
SEWAGA s.r.o., Jiráskova 970
295 01 Mnichovo Hradiště
IČ:290 10 861
tel. 606 434 895
e–mail: sewaga@seznam.cz
KRAJ: Středočeský
STAV.ÚŘAD Mnichovo Hradiště
DATUM: XI/2024
INVESTOR: Ondřej Knobloch, Krátka čp.1472, 295 01 Mnichovo Hradiště
Nikola Knoblochová, Krátka čp.1472, 295 01 Mnichovo Hradiště
STUPEŇ: (PD)
MĚŘÍTKO: 1:250
ZAK. ČÍSLO: 15/24
NÁZEV AKCE: PRODLOUŽENÍ VODOVODNÍHO ŘADU LTBO A DOMOVNÍ PŘÍPOJKA VODOVODU PRO PARCELU p.č.922/3, 821/9, OBEC A KÚ DNEBOH
FORMÁT: 6x A4
OBSAH VÝKRESU: PODROBNÁ SITUACE
ČÍSLO VÝKRESU: C.2–č.2